


A

- nieuwe schouw cv door het dak
- verluchting droogkast
- verluchting toilet

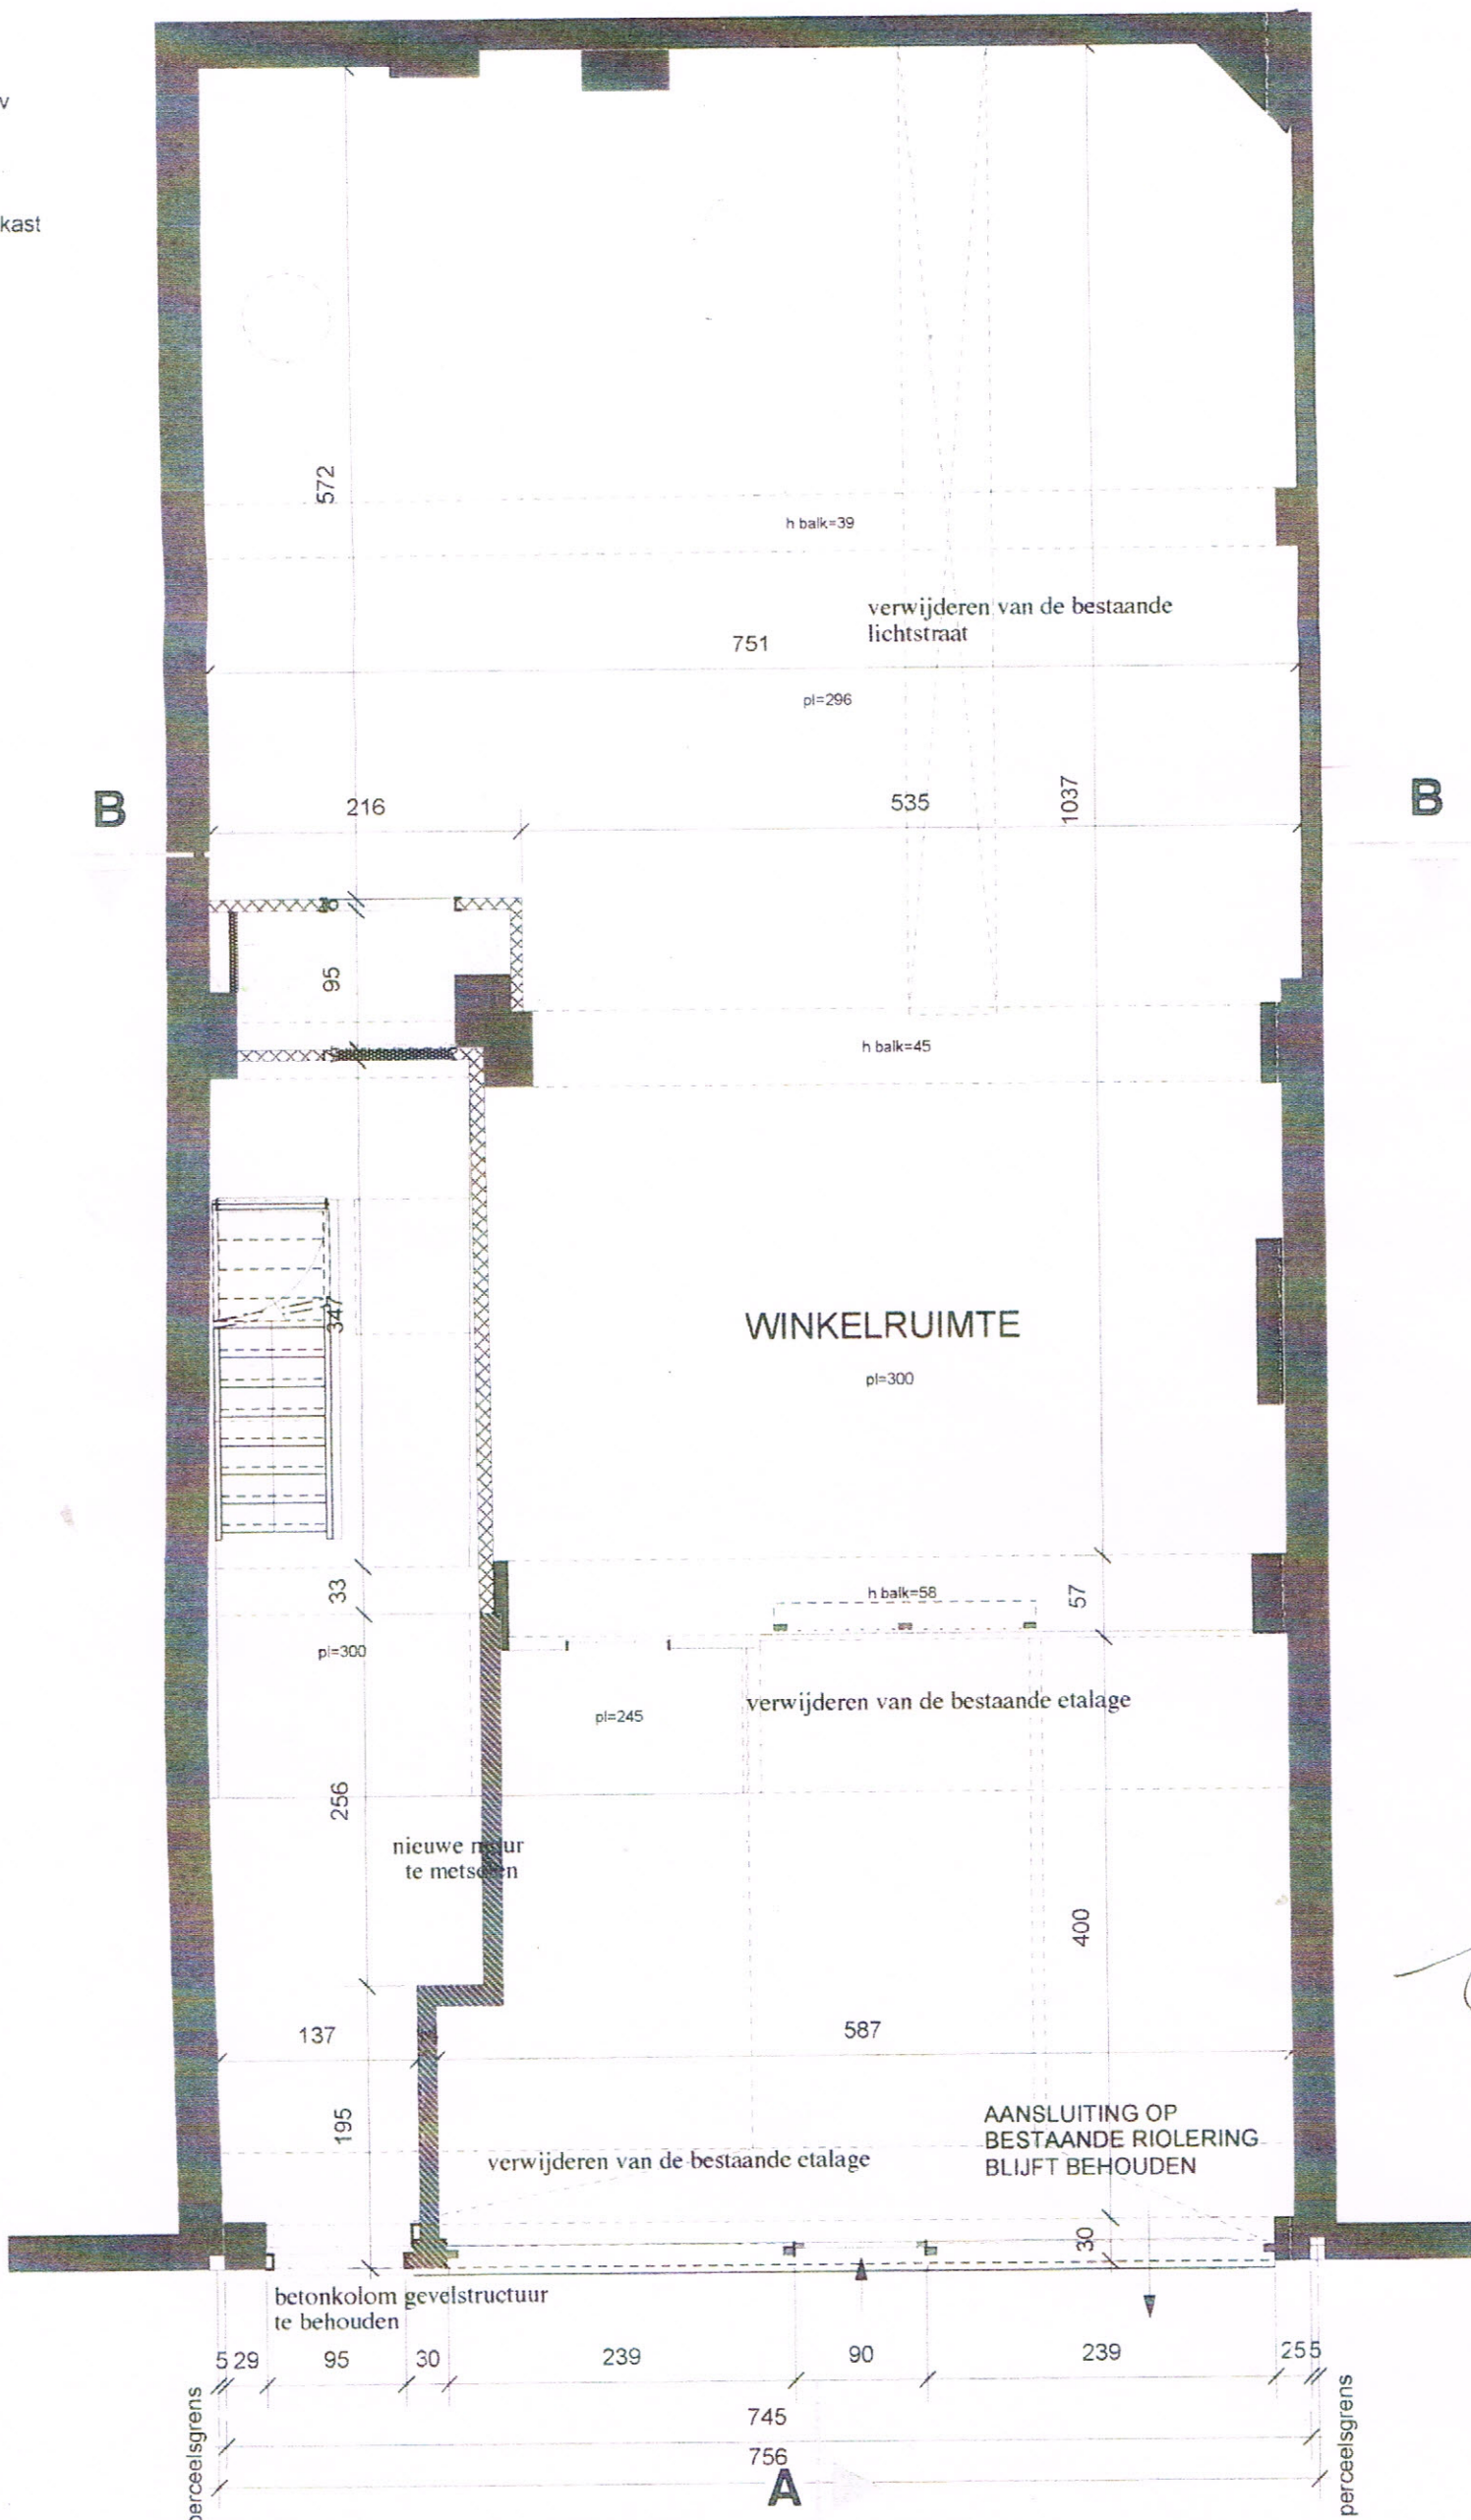

Stedelijke Brandweer  
Gevoegd bij mijn advies  
nr 03/0496 d.d. 1  
De Kopsbevelhebber

Kapt. Cdt. L. Van Rompaey

GELIJKVLOERS NIEUWE TOESTAND