


GELIJKVLOERS
RIDDERSTRAAT

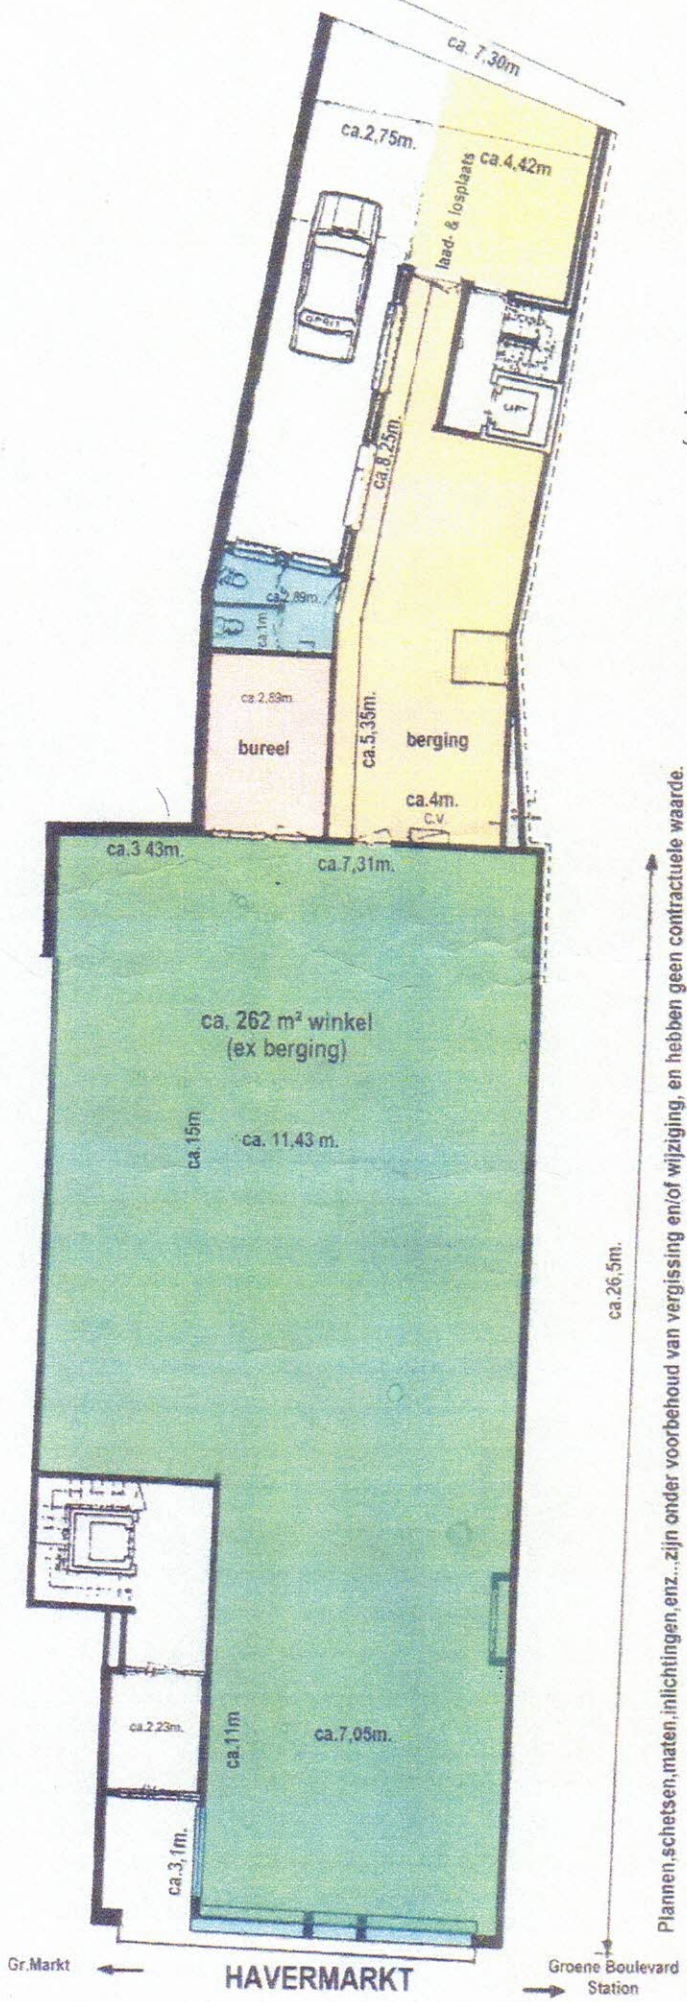

+ 325 m²

Plannen, schetsen, maten, inlichtingen, enz... zijn onder voorbehoud van vergissing en/of wijziging, en hebben geen contractuele waarde.

Gr.Markt

HAVERMARKT

Groene Boulevard
Station