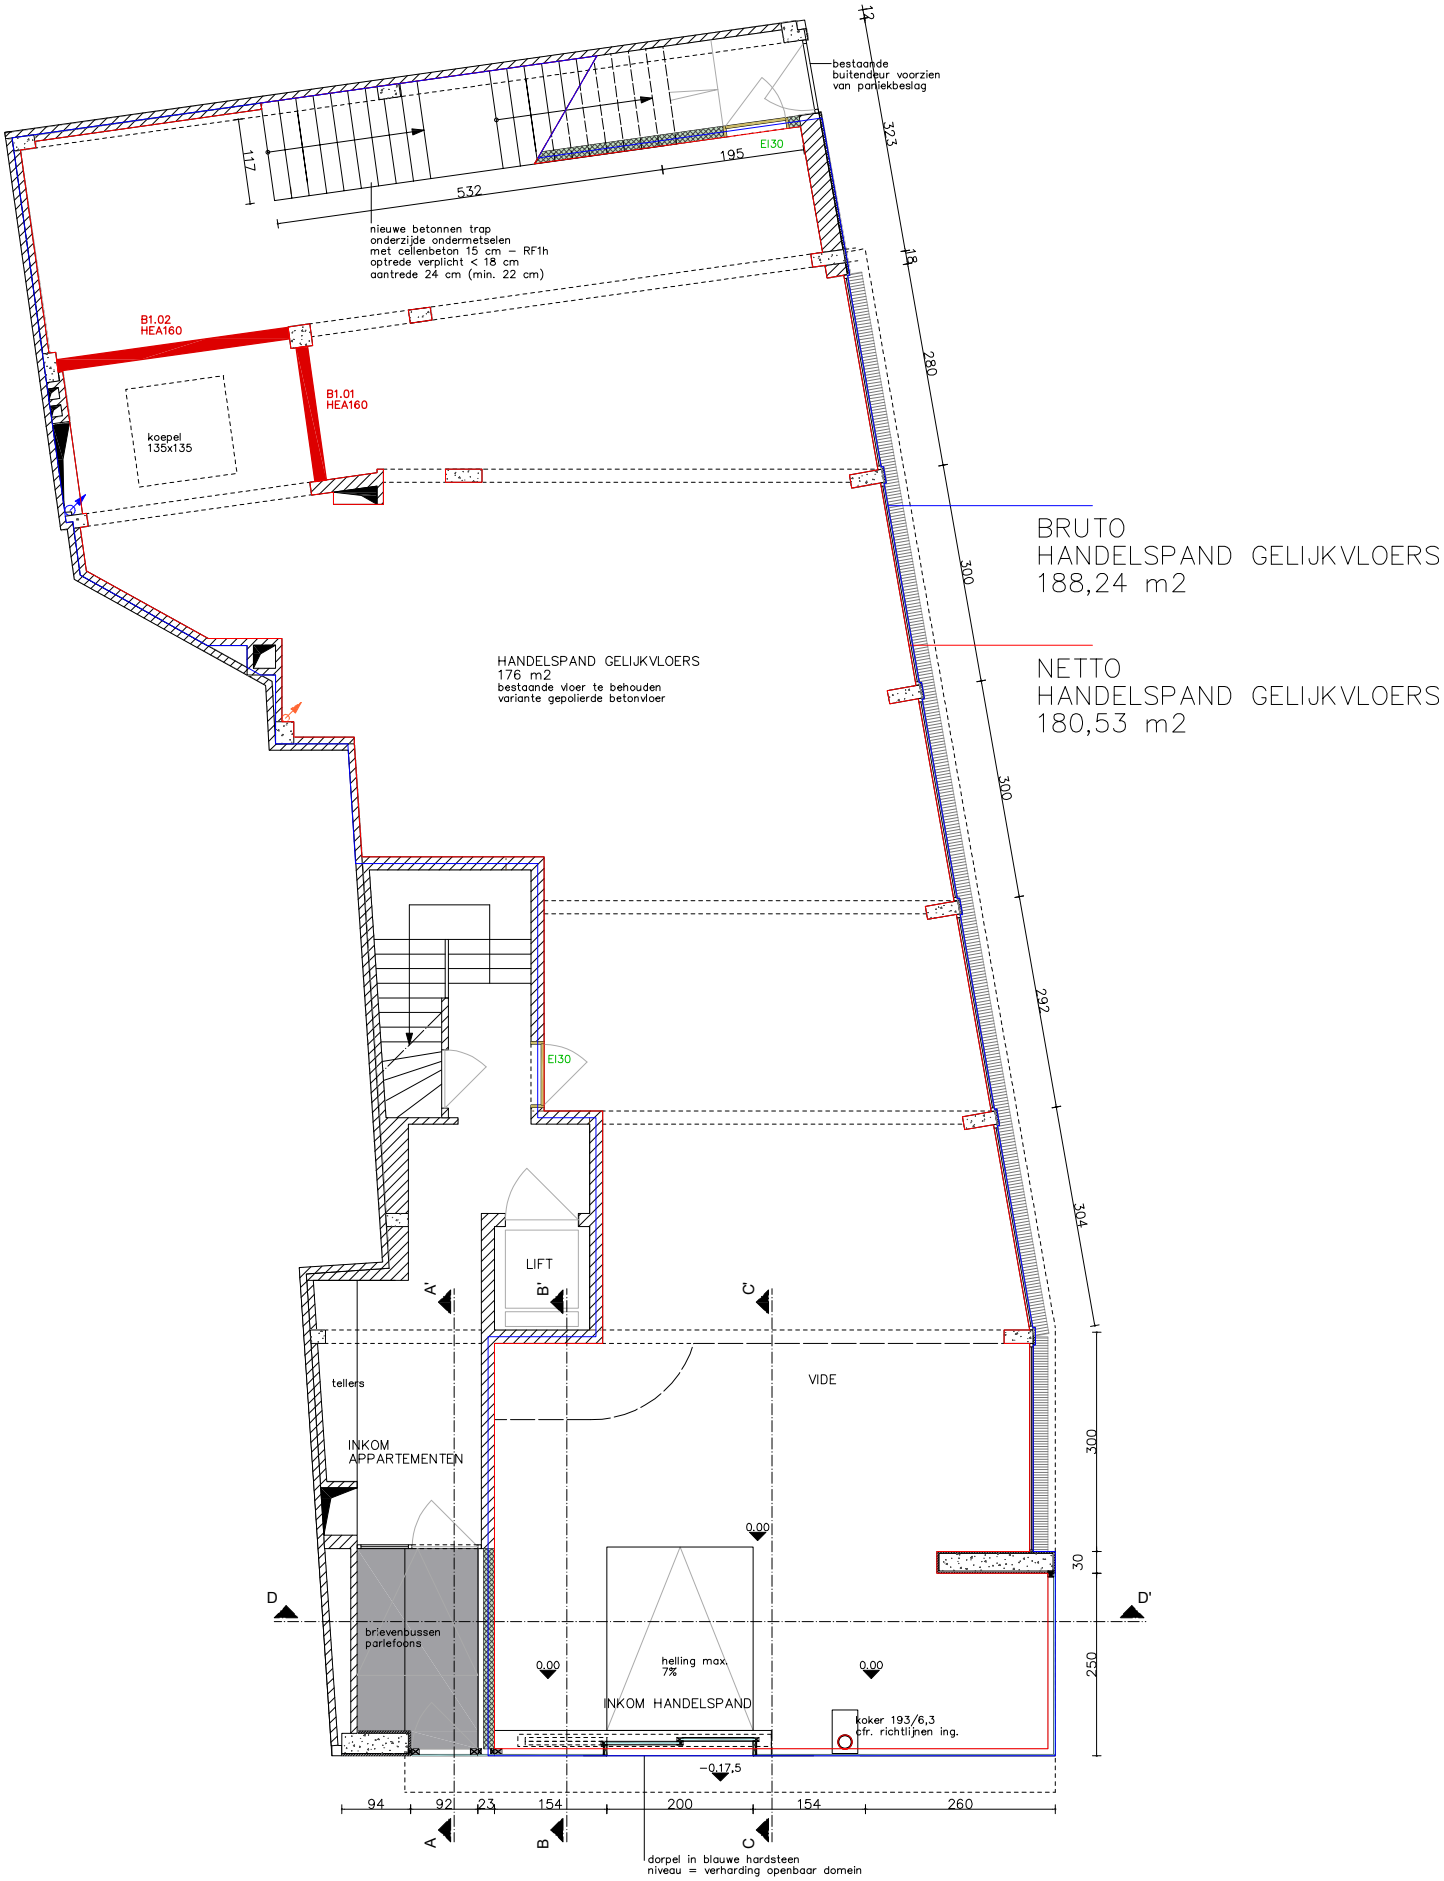

00 GRONDPLAN GELIJKVLOERS

nieuwe toestand/schaal 1/75