




fundering - riolering schaal 1/100
 schematische voorstelling en vermoedelijk toestand

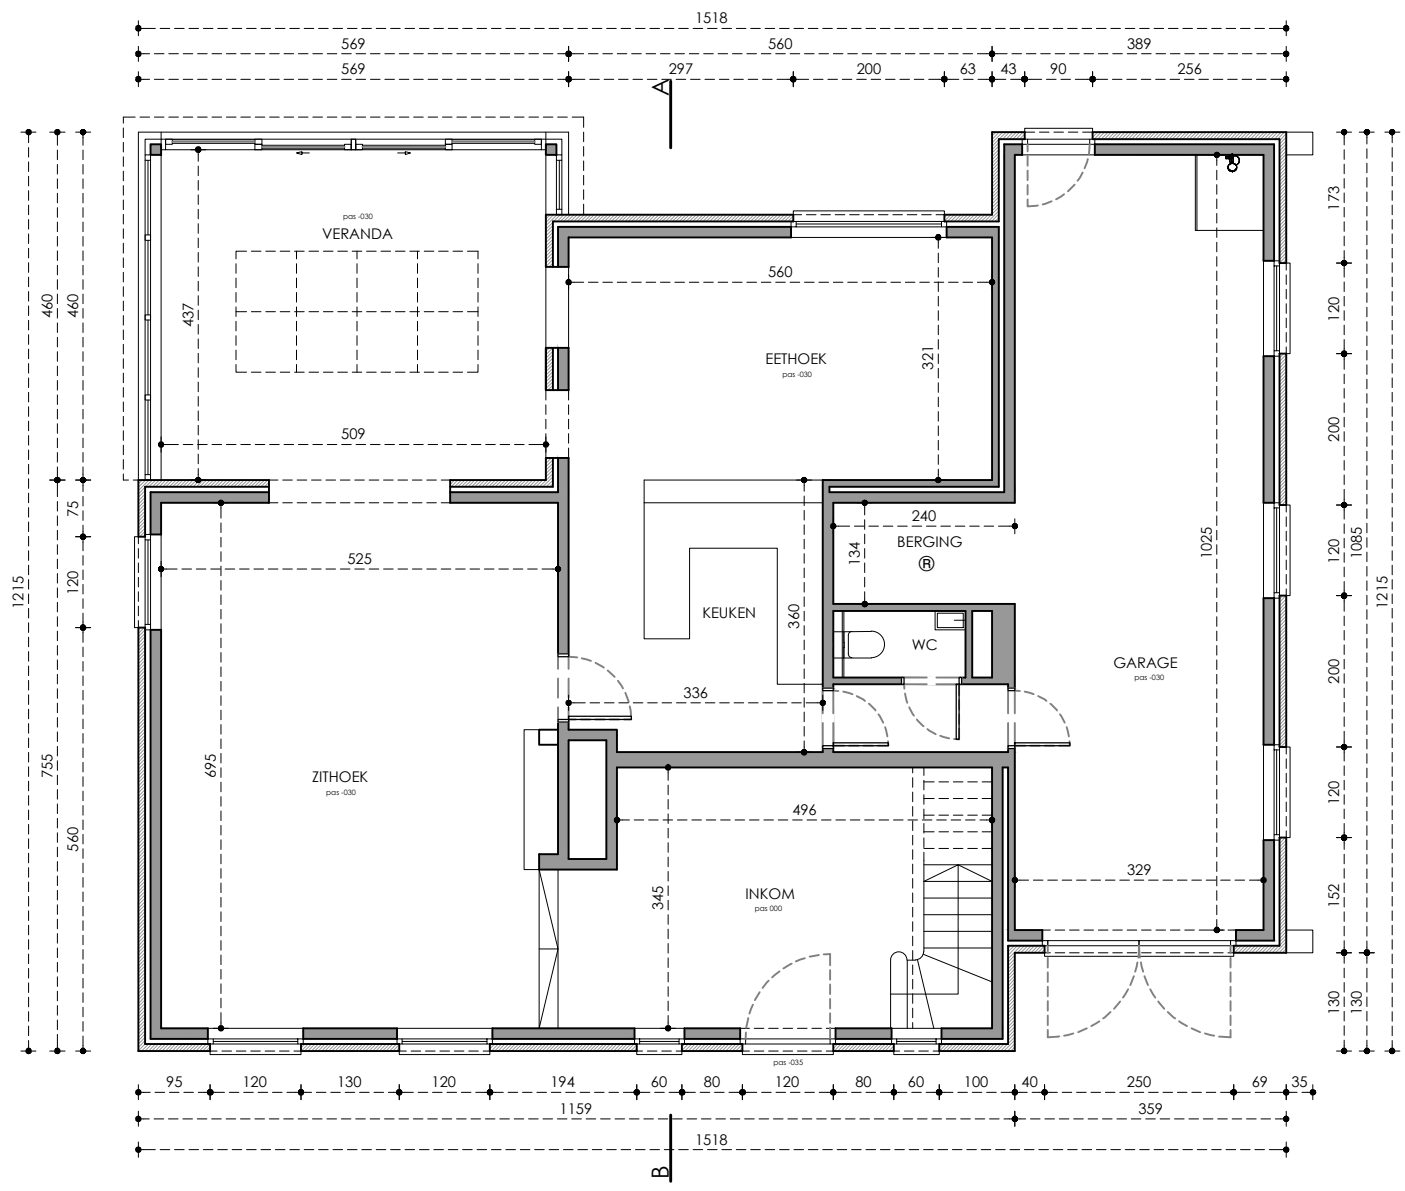

plan gelijkvoers schaal 1/100

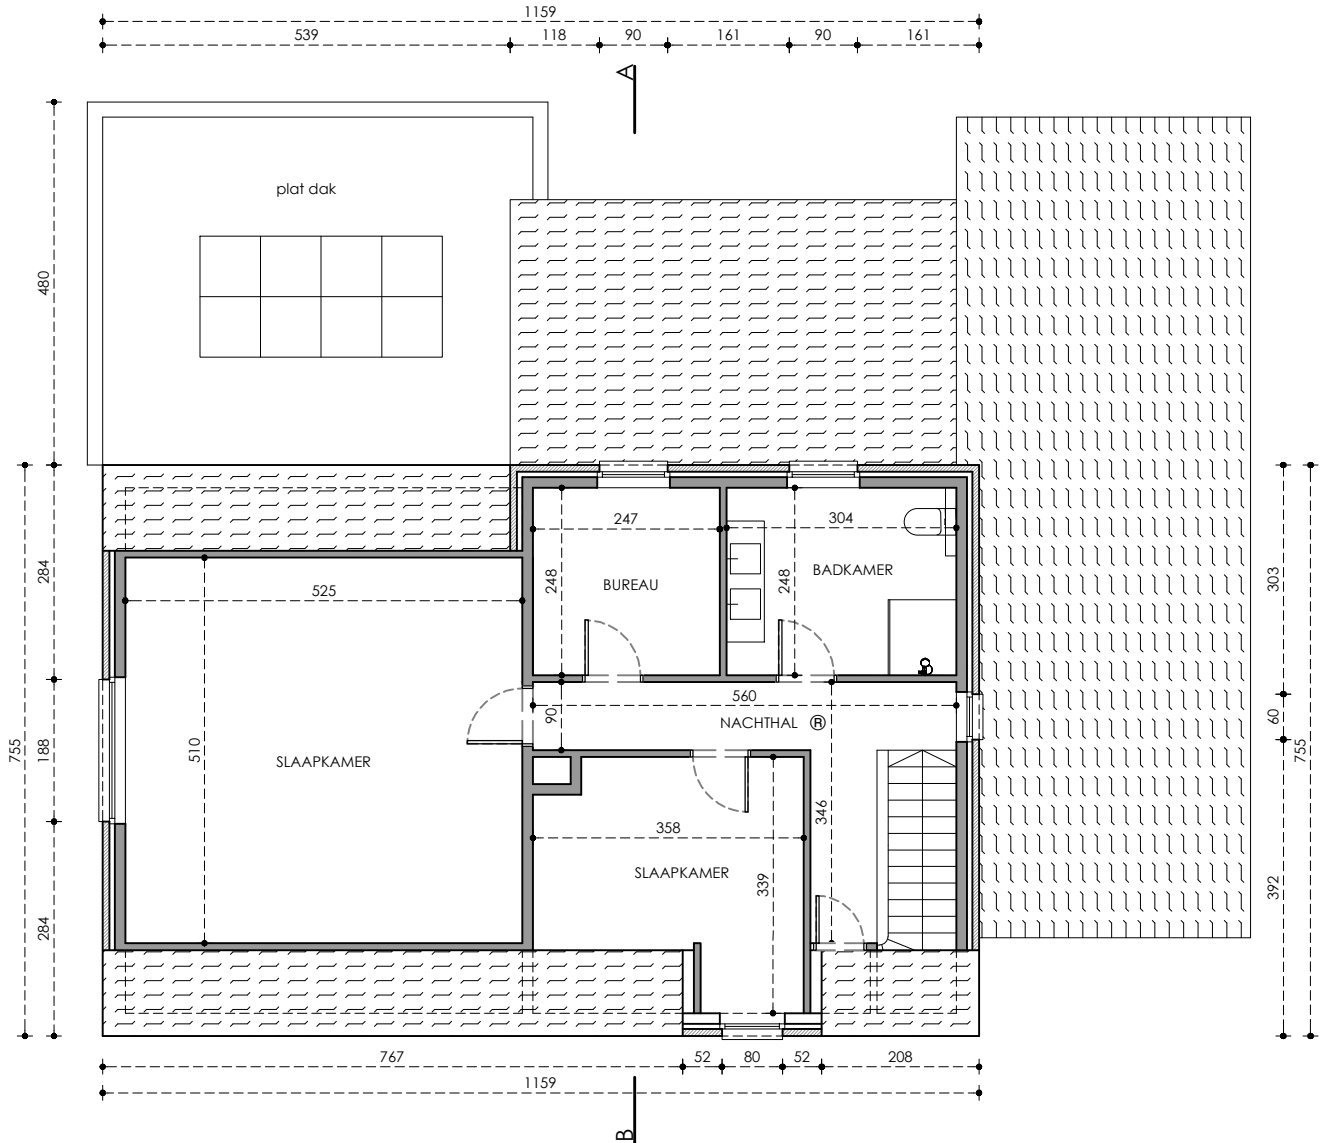


plan verdieping schaal 1/100

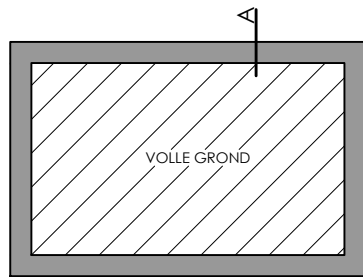


RWA water wordt niet opgevangen, infiltraat op eigen terrein.


fundering

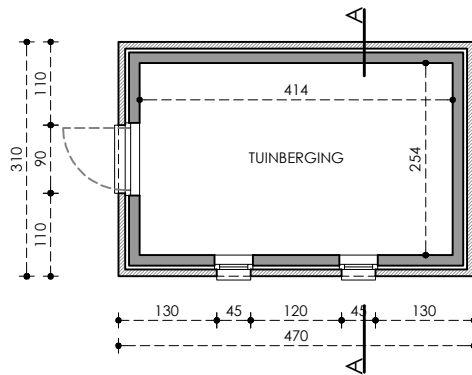


grondplan

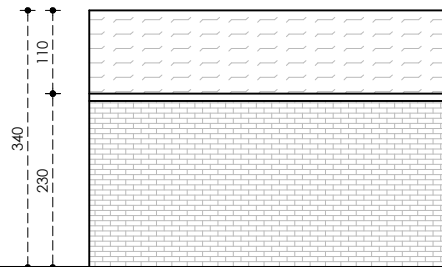


zijgevel links

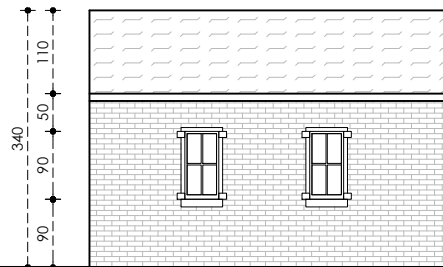


zijgevel rechts

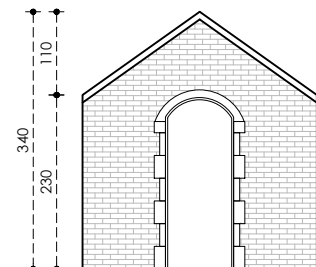

voorgevel

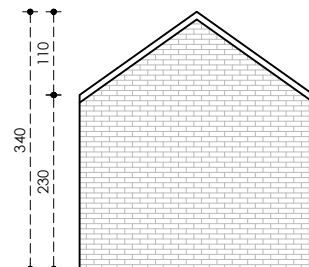

achtergevel

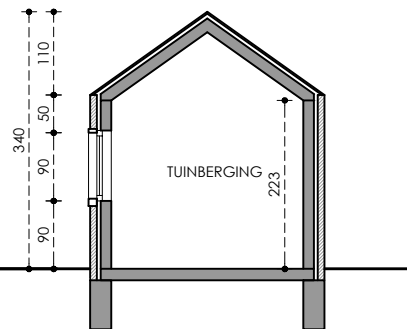

doorsnede

bijgebouw schaal 1/100



voorgevel schaal 1/100




achtergevel schaal 1/100



zijgevel links schaal 1/100



zijgevel rechts schaal 1/100

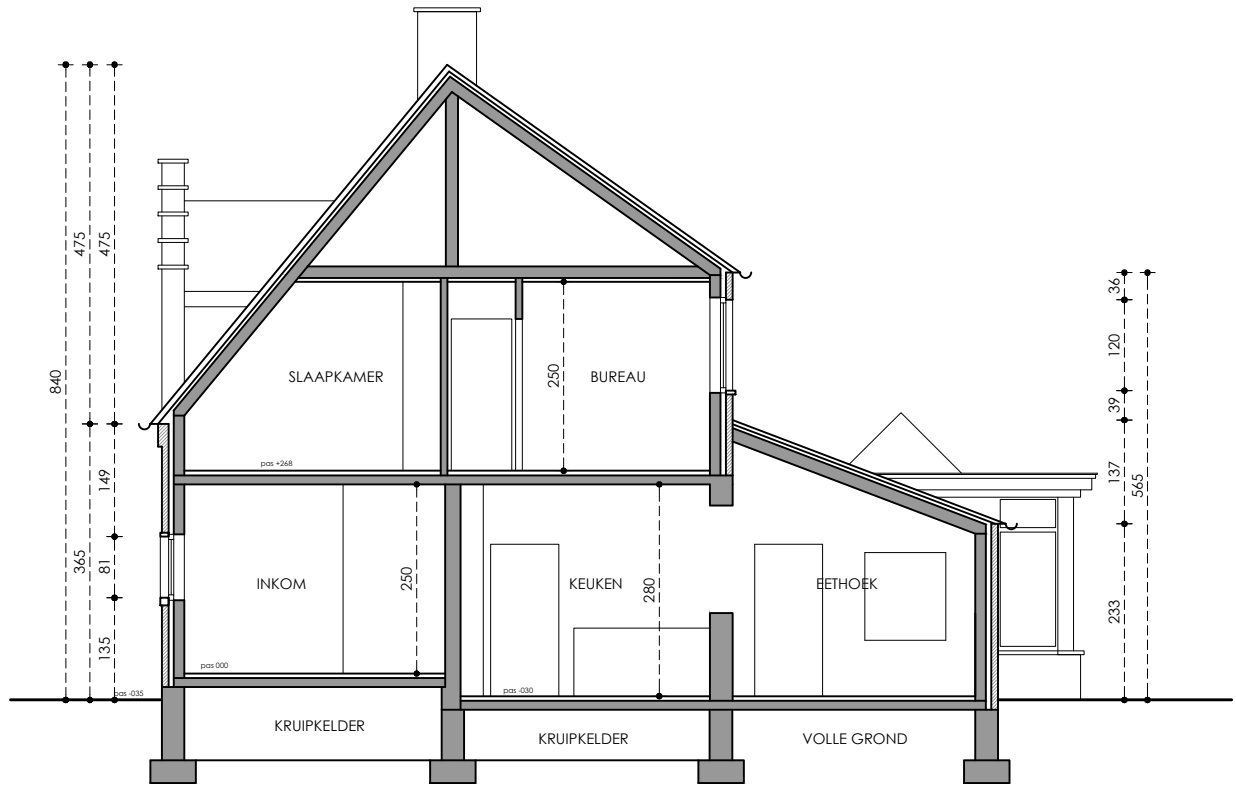

sne AB schaal 1/100