


GEMEENTE WIJNEGEM
SECTIE A
SCHAAL 1/500

PLAN VOOR VERKAVELINGSAANVRAAG - LANDELIJKE WOONZONE

E. SYSMANS

L. NUYTS

VAN HAVRE Christine (de verkavelaar)

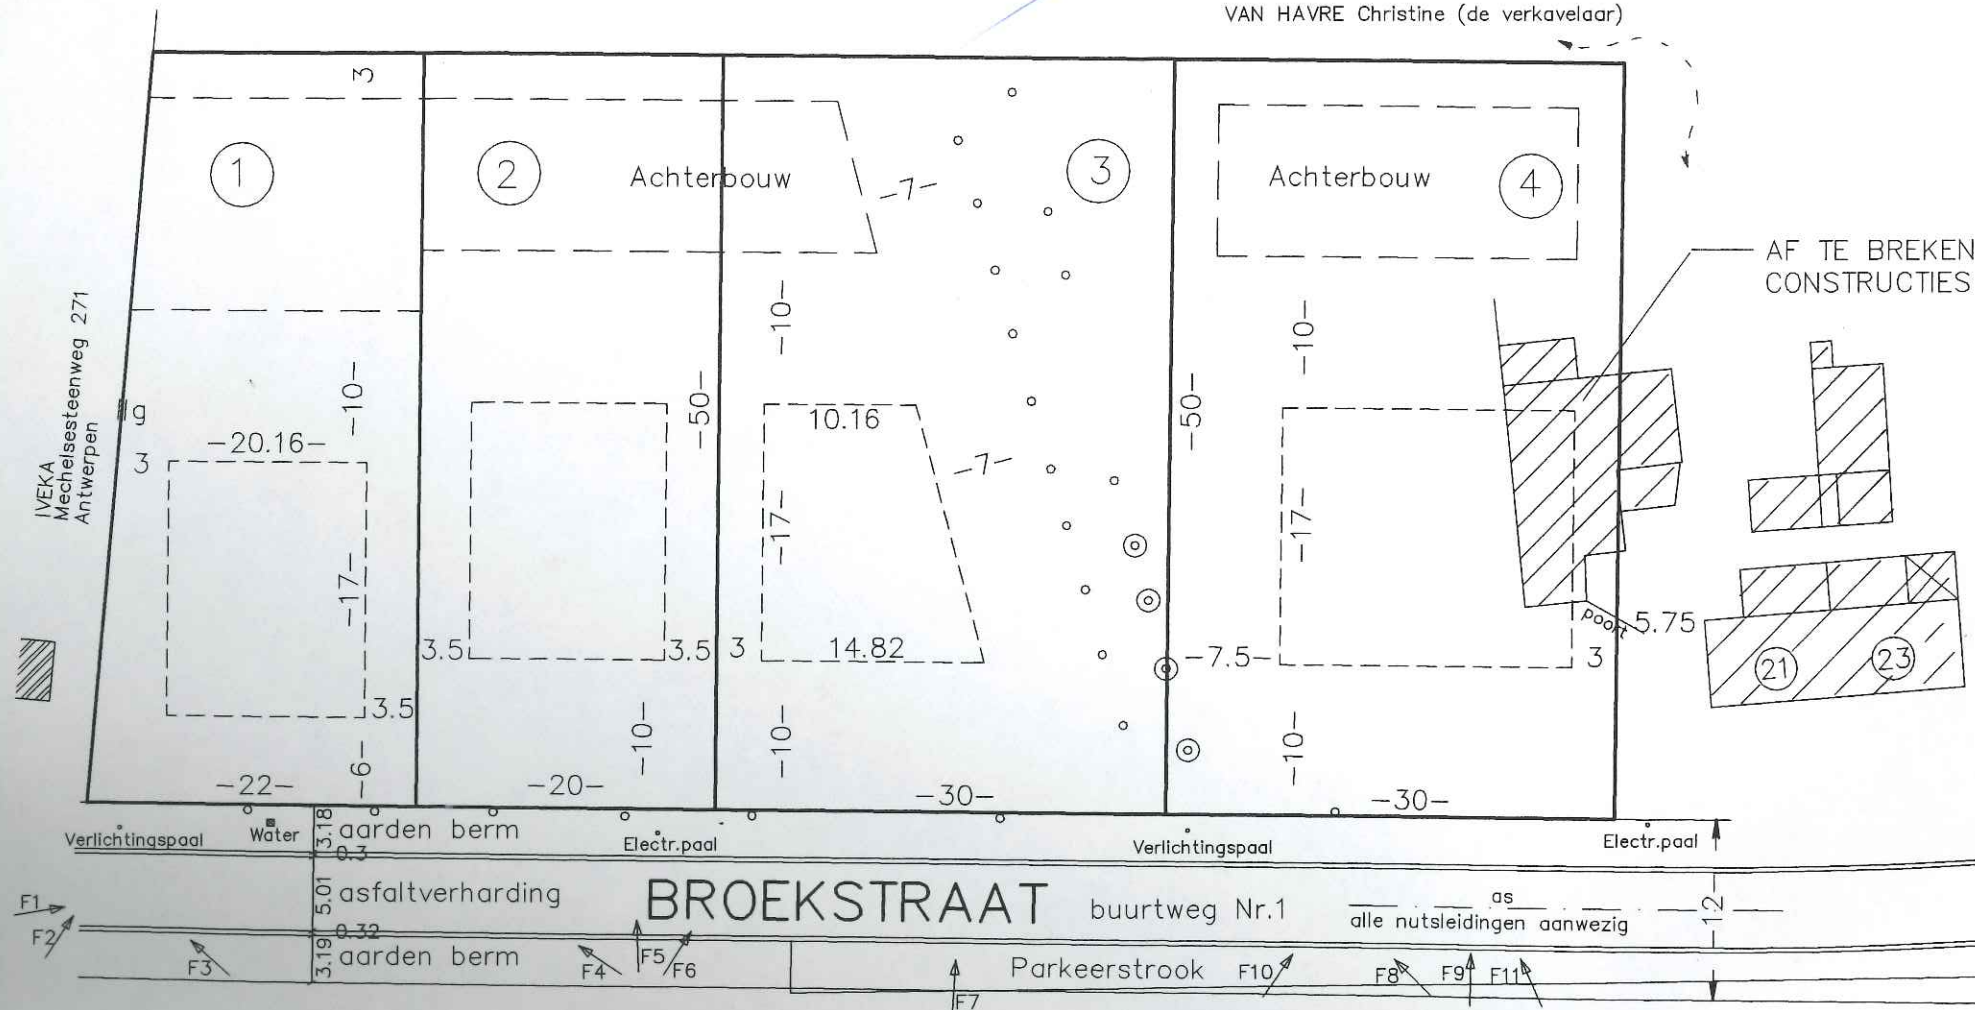

	Oppervlakte	perceelnummer	V/T
1	1000 m2	645 a/dl.	0.23
2	1000 m2	645 a/dl.	0.22
3	1500 m2	645 a/dl. 650 a/dl.	0.13
4	1500 m2	650 a/dl. - 651 b/dl. 652 d/dl.	0.22

EIGENAAR : Van Havre Christine
Broekstraat 15/A
Wijnegem

BODEM : plat
OPVANGEN WATER : septische put 2000 l en opvang
in bestaande riolering

OCCUPATIE : weiland
BEBOUWINGSDICHTHEID : 4 woningen op 5000 m2
of 8 woningen per Ha.

BEBOUWING : max. hoogte : 6m
max. bouwdiepte : 17m
min. afstand grens : zie plan

ACHTERBOUW : max. bebouwde oppervlakte = 10%
van de perceeloppervlakte

LEGENDE:

- o boom
- ⊙ erfdienstbaarheid hoogstammige bomen

WOMMELGEM, 28-06-1995,
HET LANDMEETKUNDIG STUDIE-
EN ONTWERPBUREAU
B.V.B.A. TOPO
HERENTALSEBAAN 879
2160 WOMMELGEM
03/353.67.71

de zaakvoerder
L. SIMON m.s.o.g.

18	20	22	30	32	34	36	38	40	42	44
----	----	----	----	----	----	----	----	----	----	----