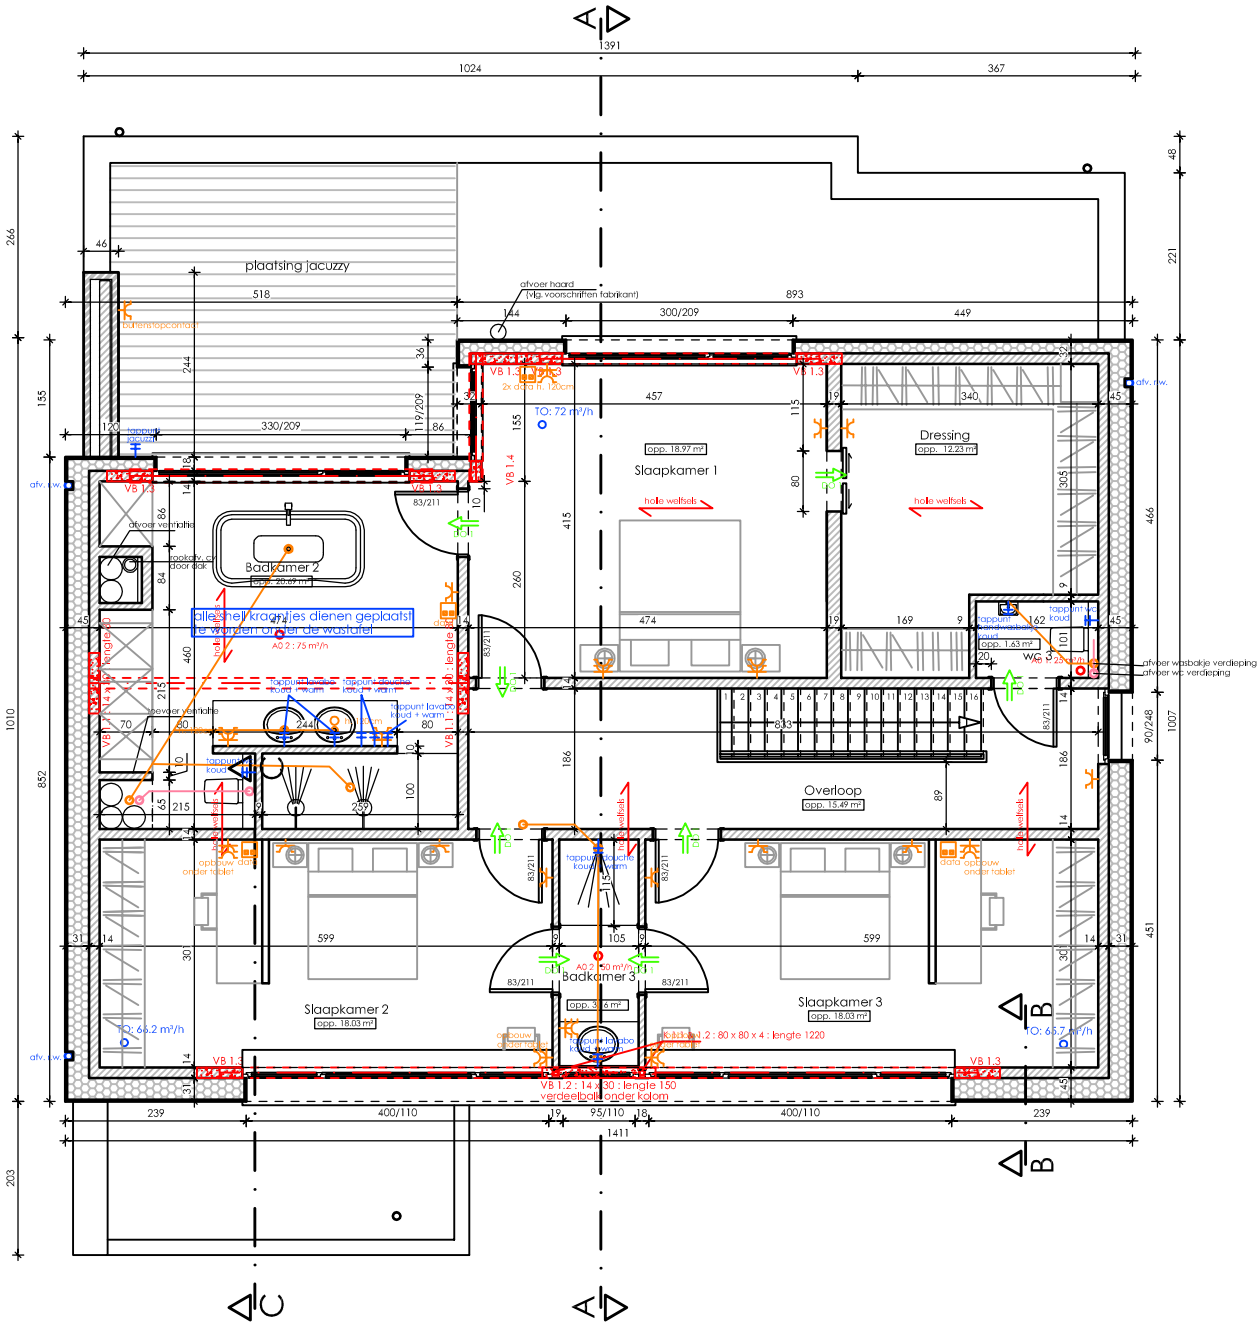

plan verdieping

opp. : 134.66 m²

DFM
architectural office
SINT-TRUIDERSTEENWEG 30
3700 TONGEREN
Tel.: 0032 (0) 12 26 33 30
Fax.: 0032 (0) 12 39 32 85
info@dfmoffice.be
www.dfmoffice.be

Opdrachtgever : GIJBELS HANS - HOUWAER STEPHANIE

bouwaanvraag

Datum : 23/10/2017

Schaal : 1/100