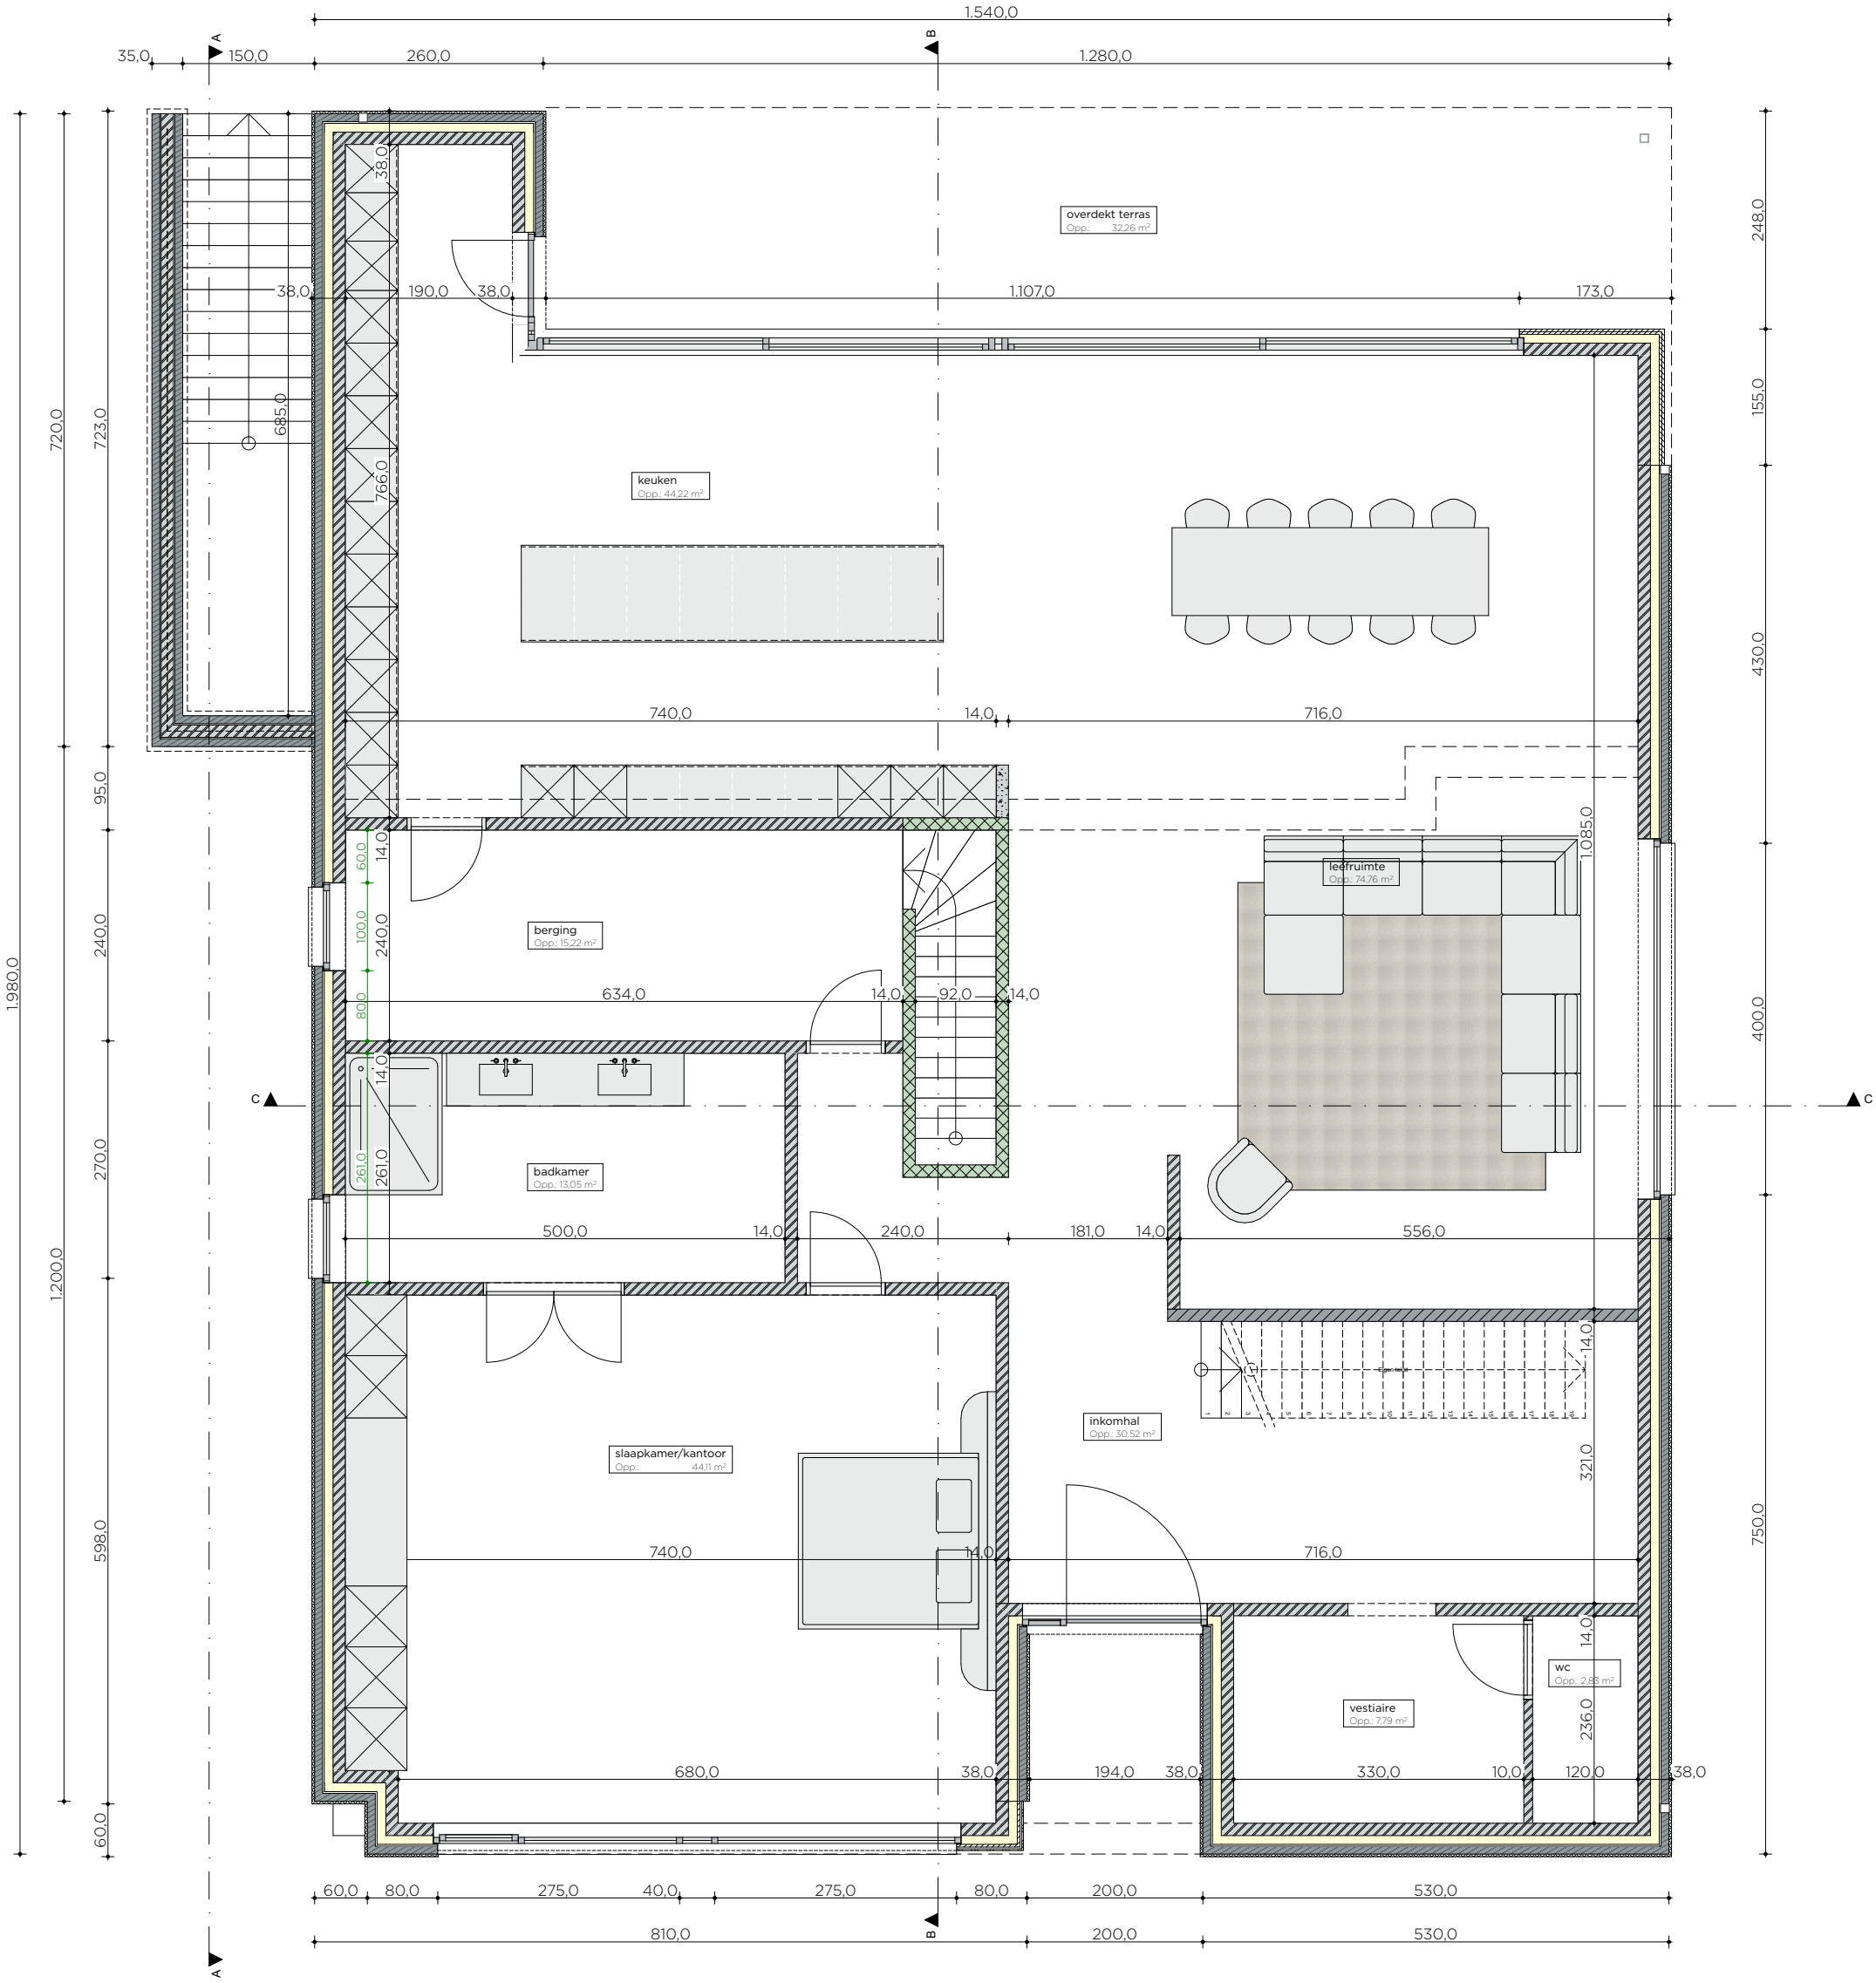

S.1:75 **Gelijkvloers**

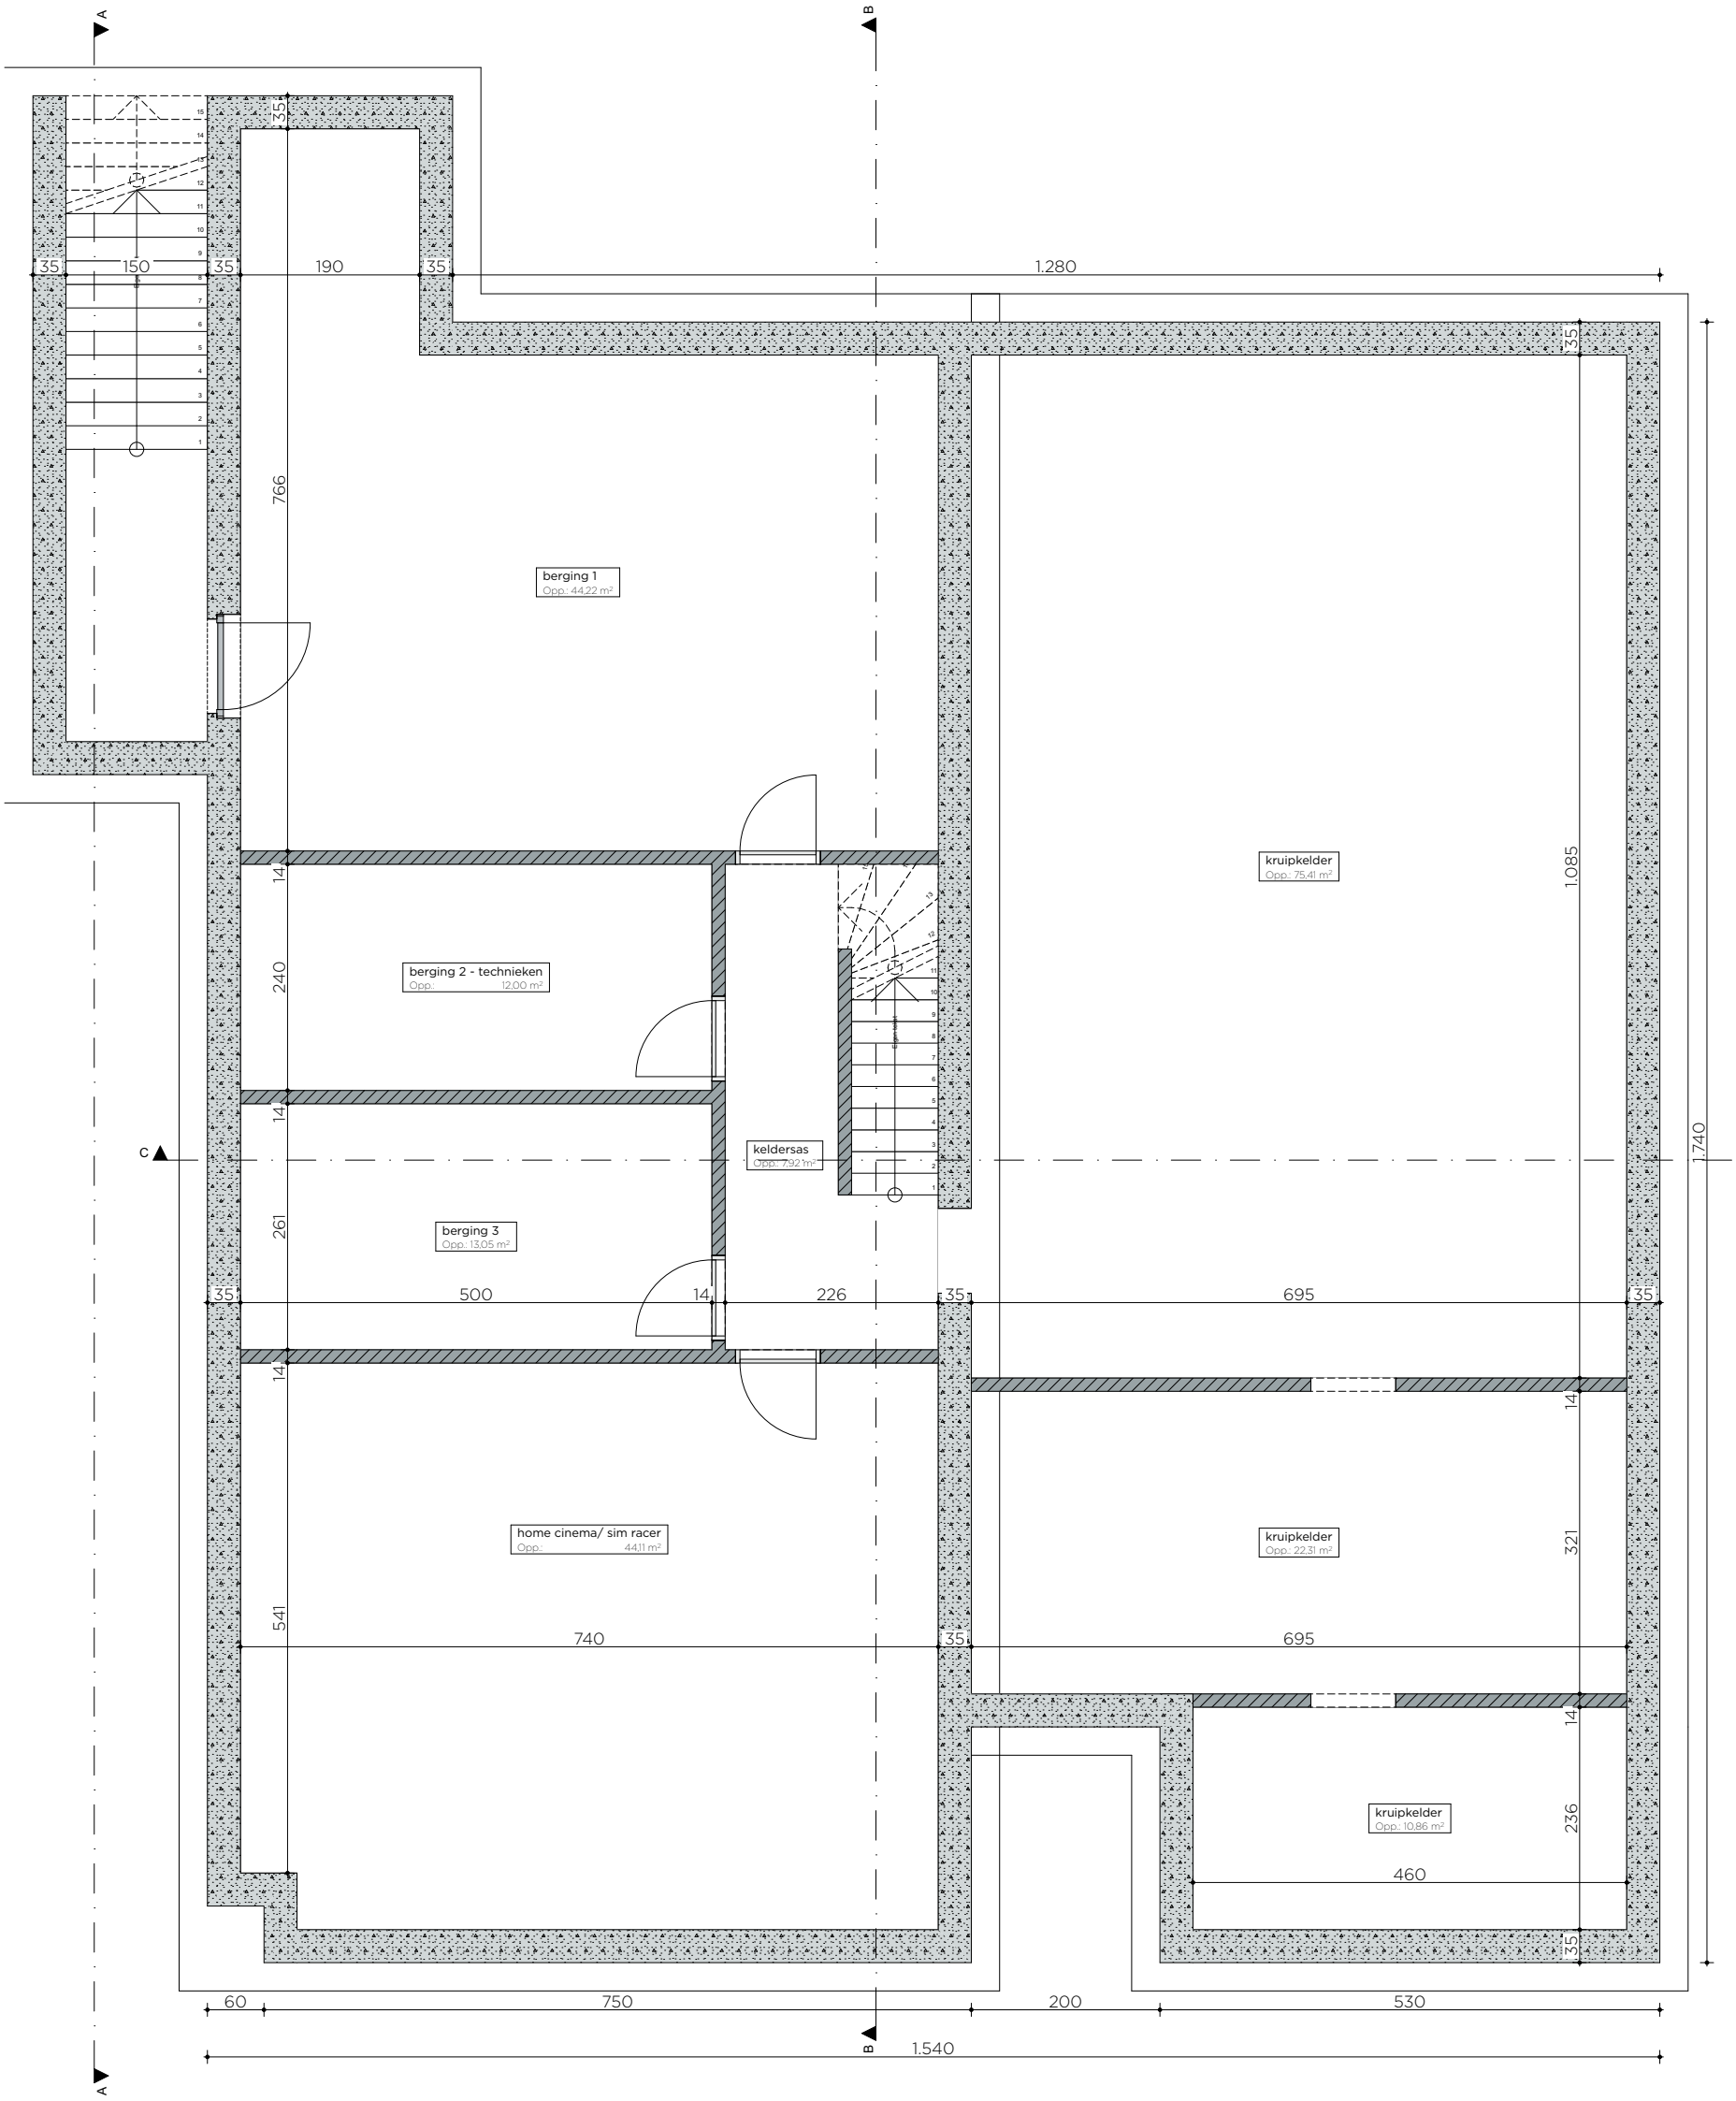
A
B
C
35
150
35
190
35
1.280
35
766
berging 1
Opp.: 44,22 m²
14
240
berging 2 - technieken
Opp.: 12,00 m²
14
keldersas
Opp.: 7,92 m²
1.085
kruipkelder
Opp.: 75,41 m²
1.740
14
261
berging 3
Opp.: 13,05 m²
35
500
14
226
35
695
35
14
541
home cinema/ sim racer
Opp.: 44,11 m²
740
35
695
321
kruipkelder
Opp.: 22,31 m²
14
236
kruipkelder
Opp.: 10,86 m²
460
35
60
750
200
530
1.540

S.1:75 Kelder

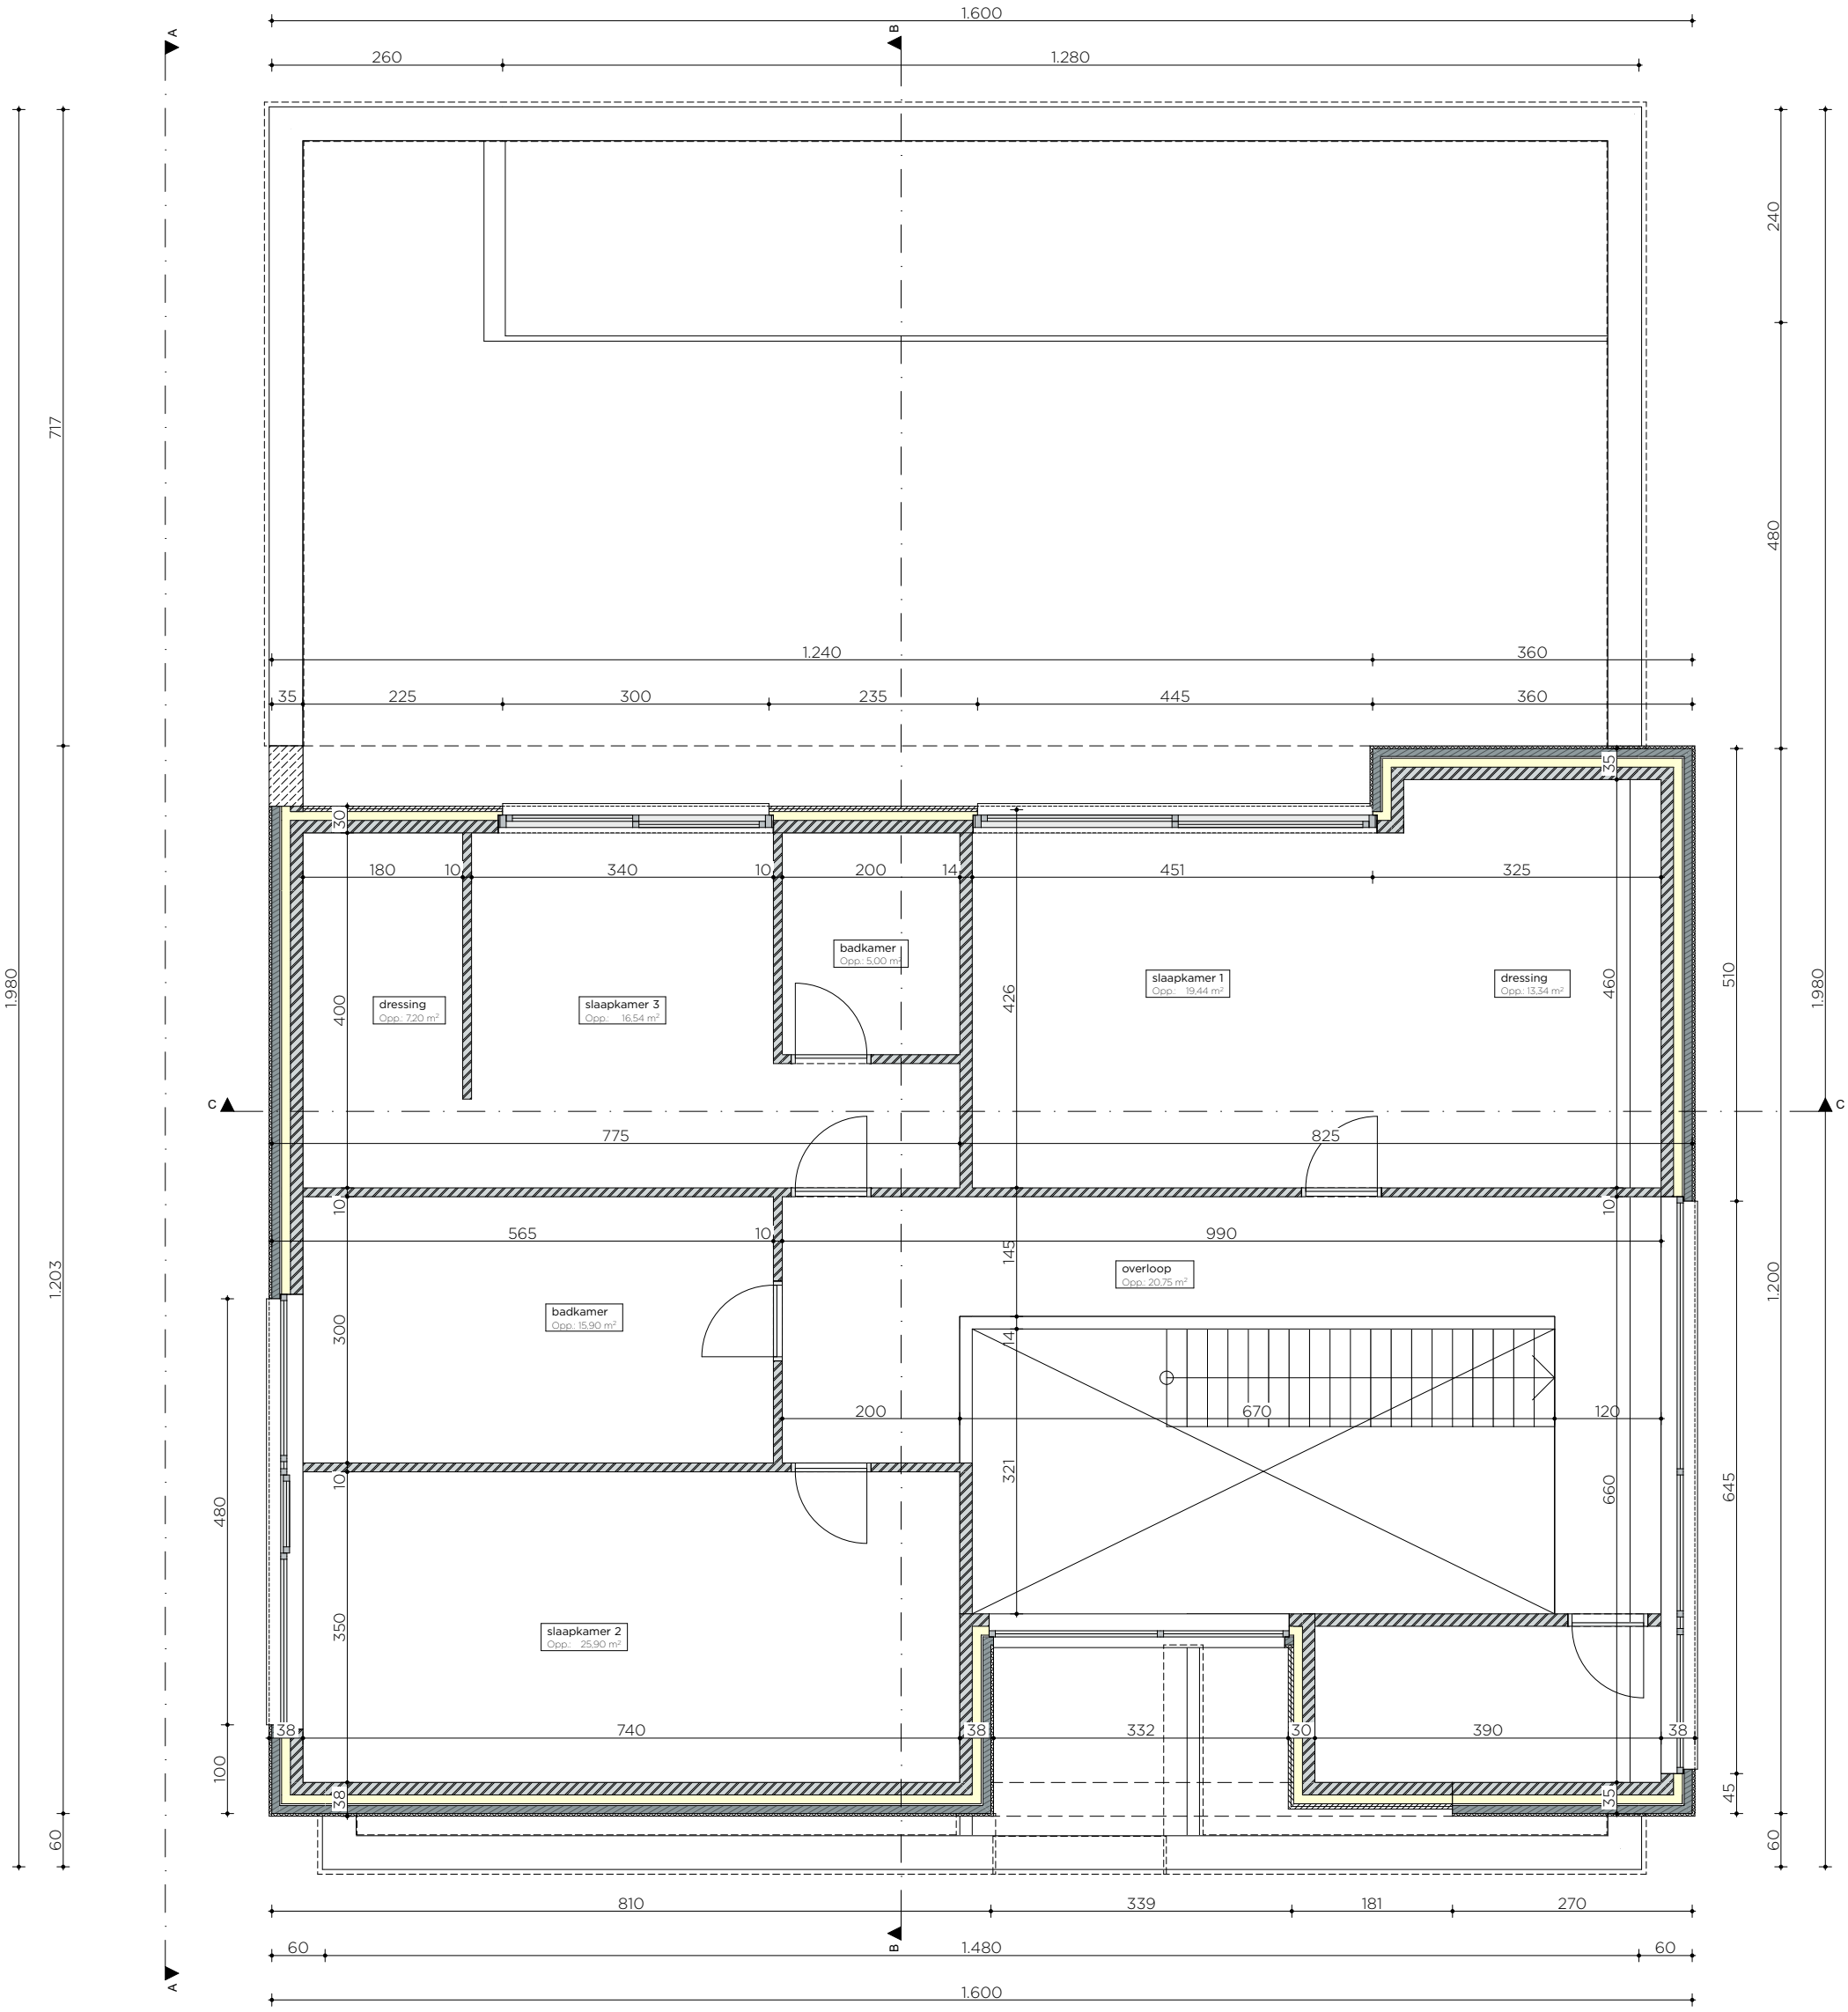

S.1:75 **1e verdieping**

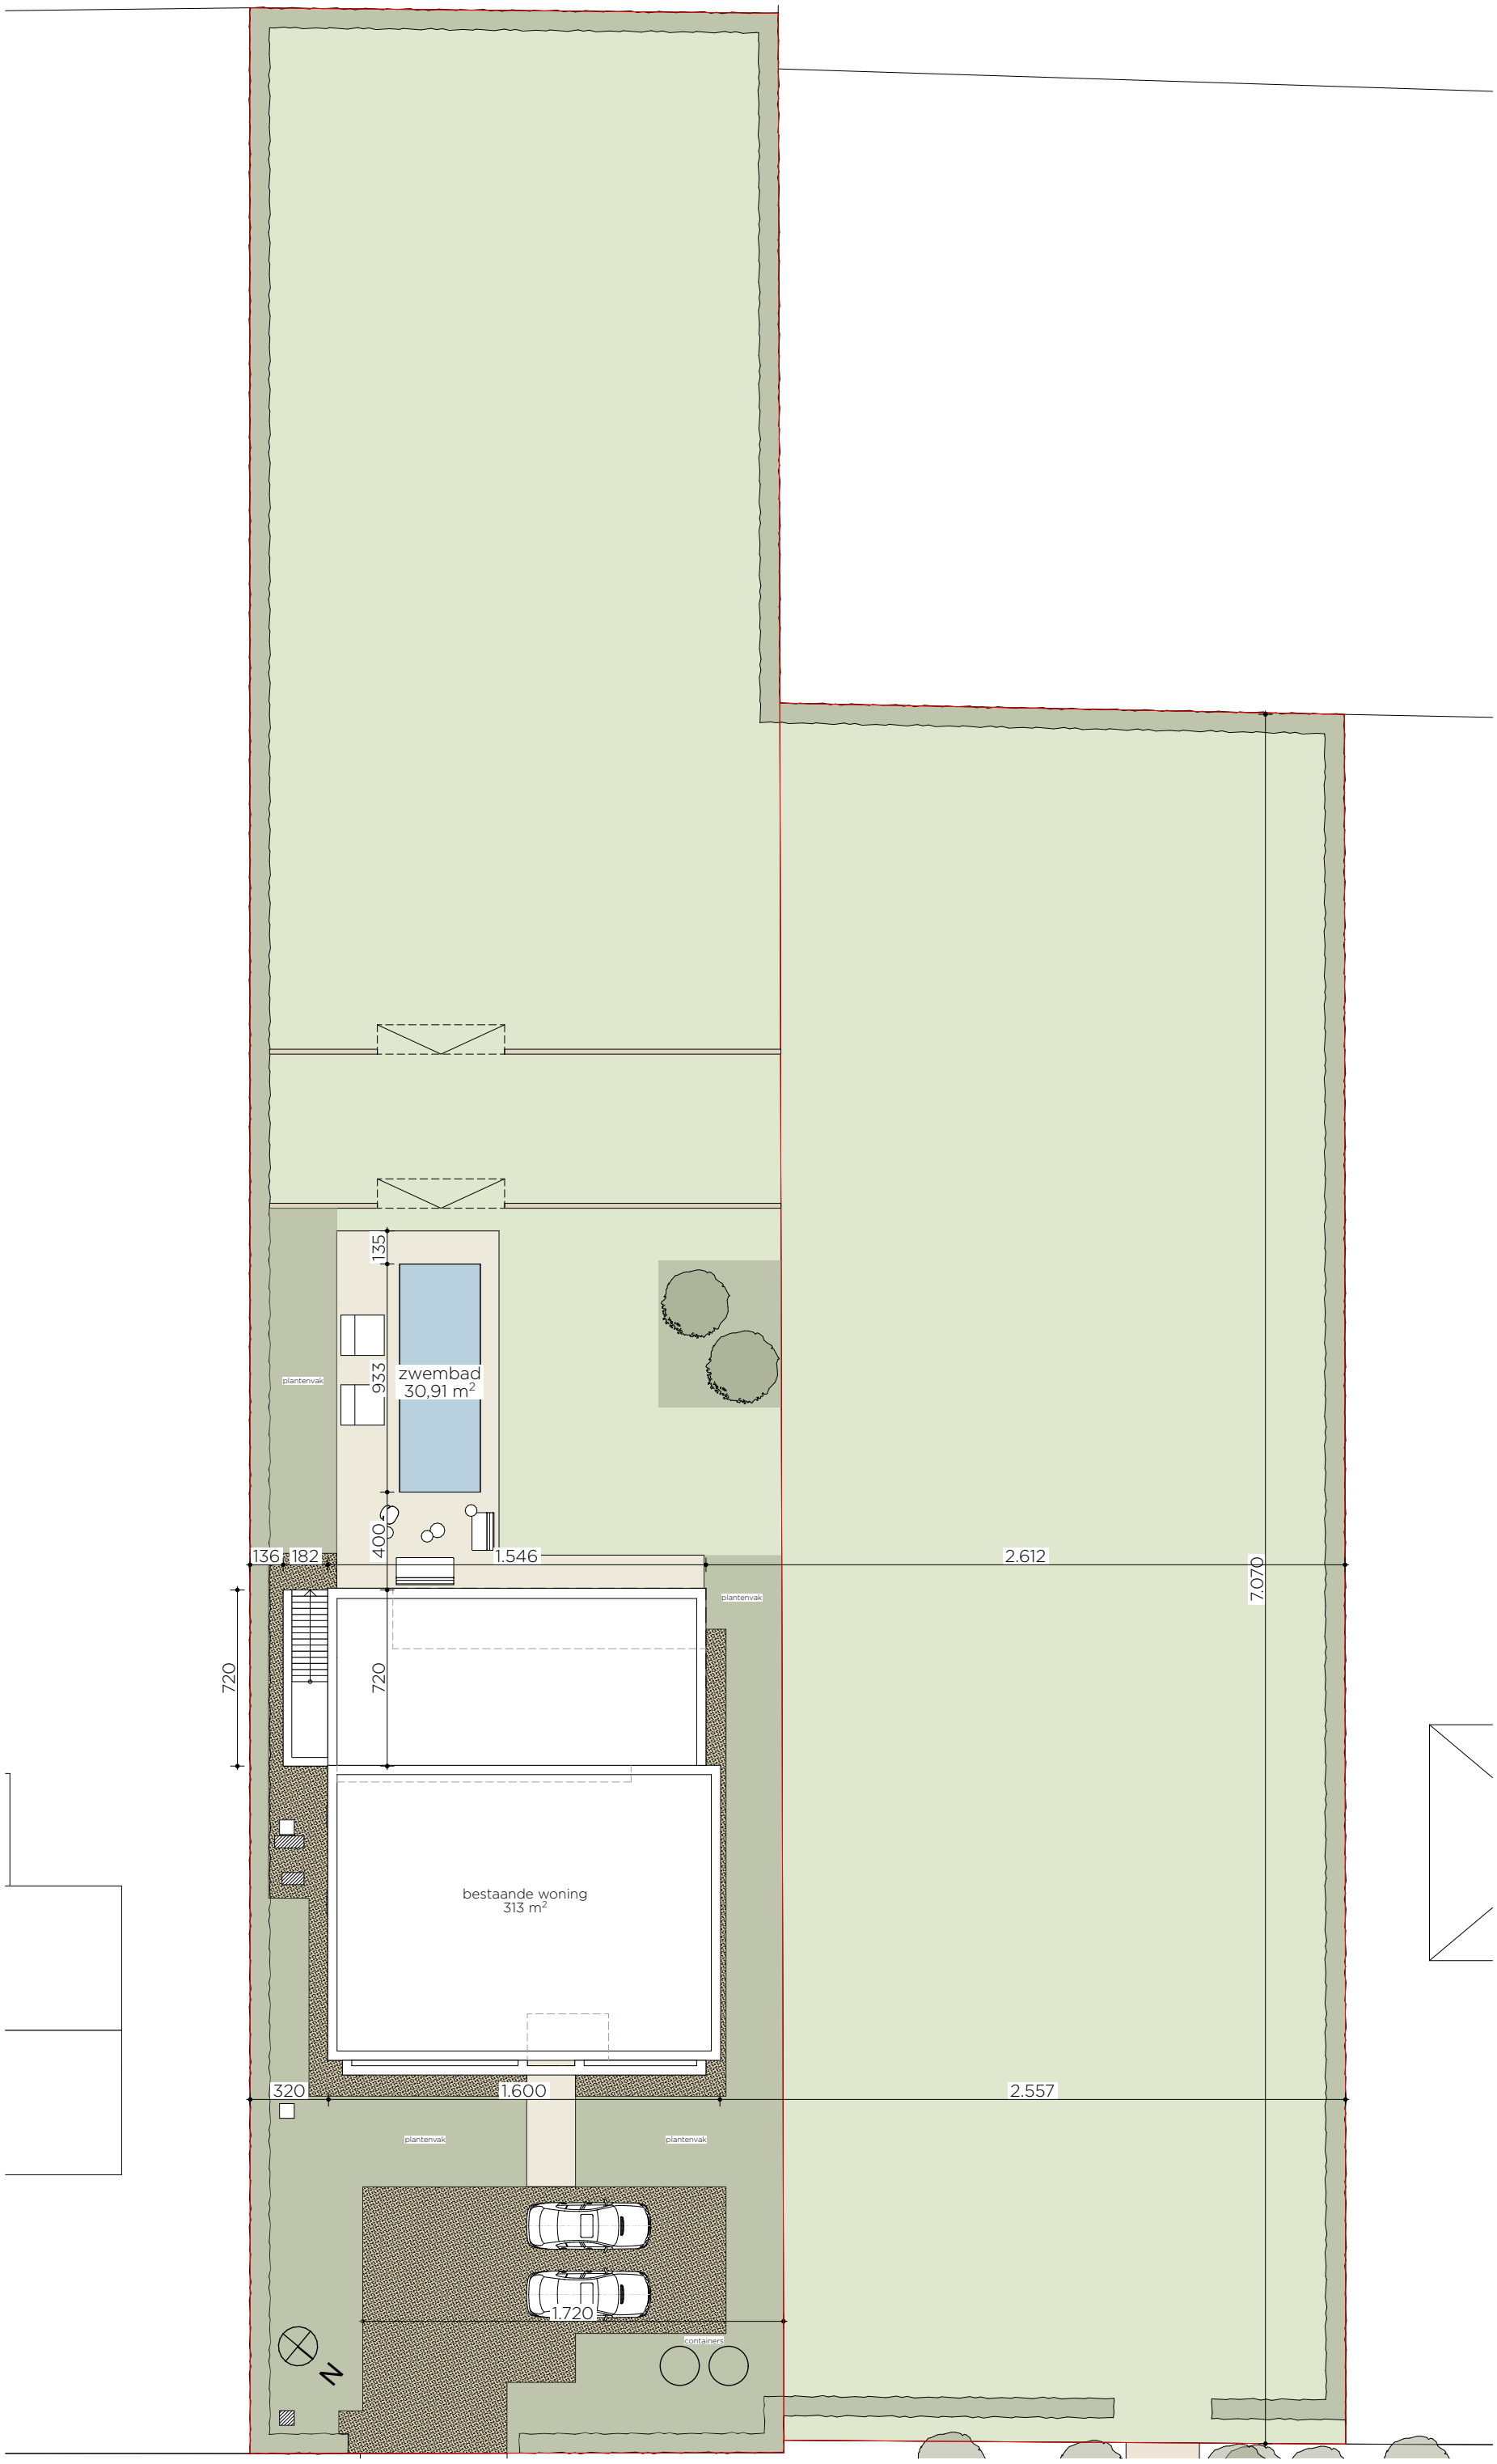

S.1:250 **Inplantingsplan**