



GELIJKVLOERS ( oppervlakte 62,9m<sup>2</sup> )

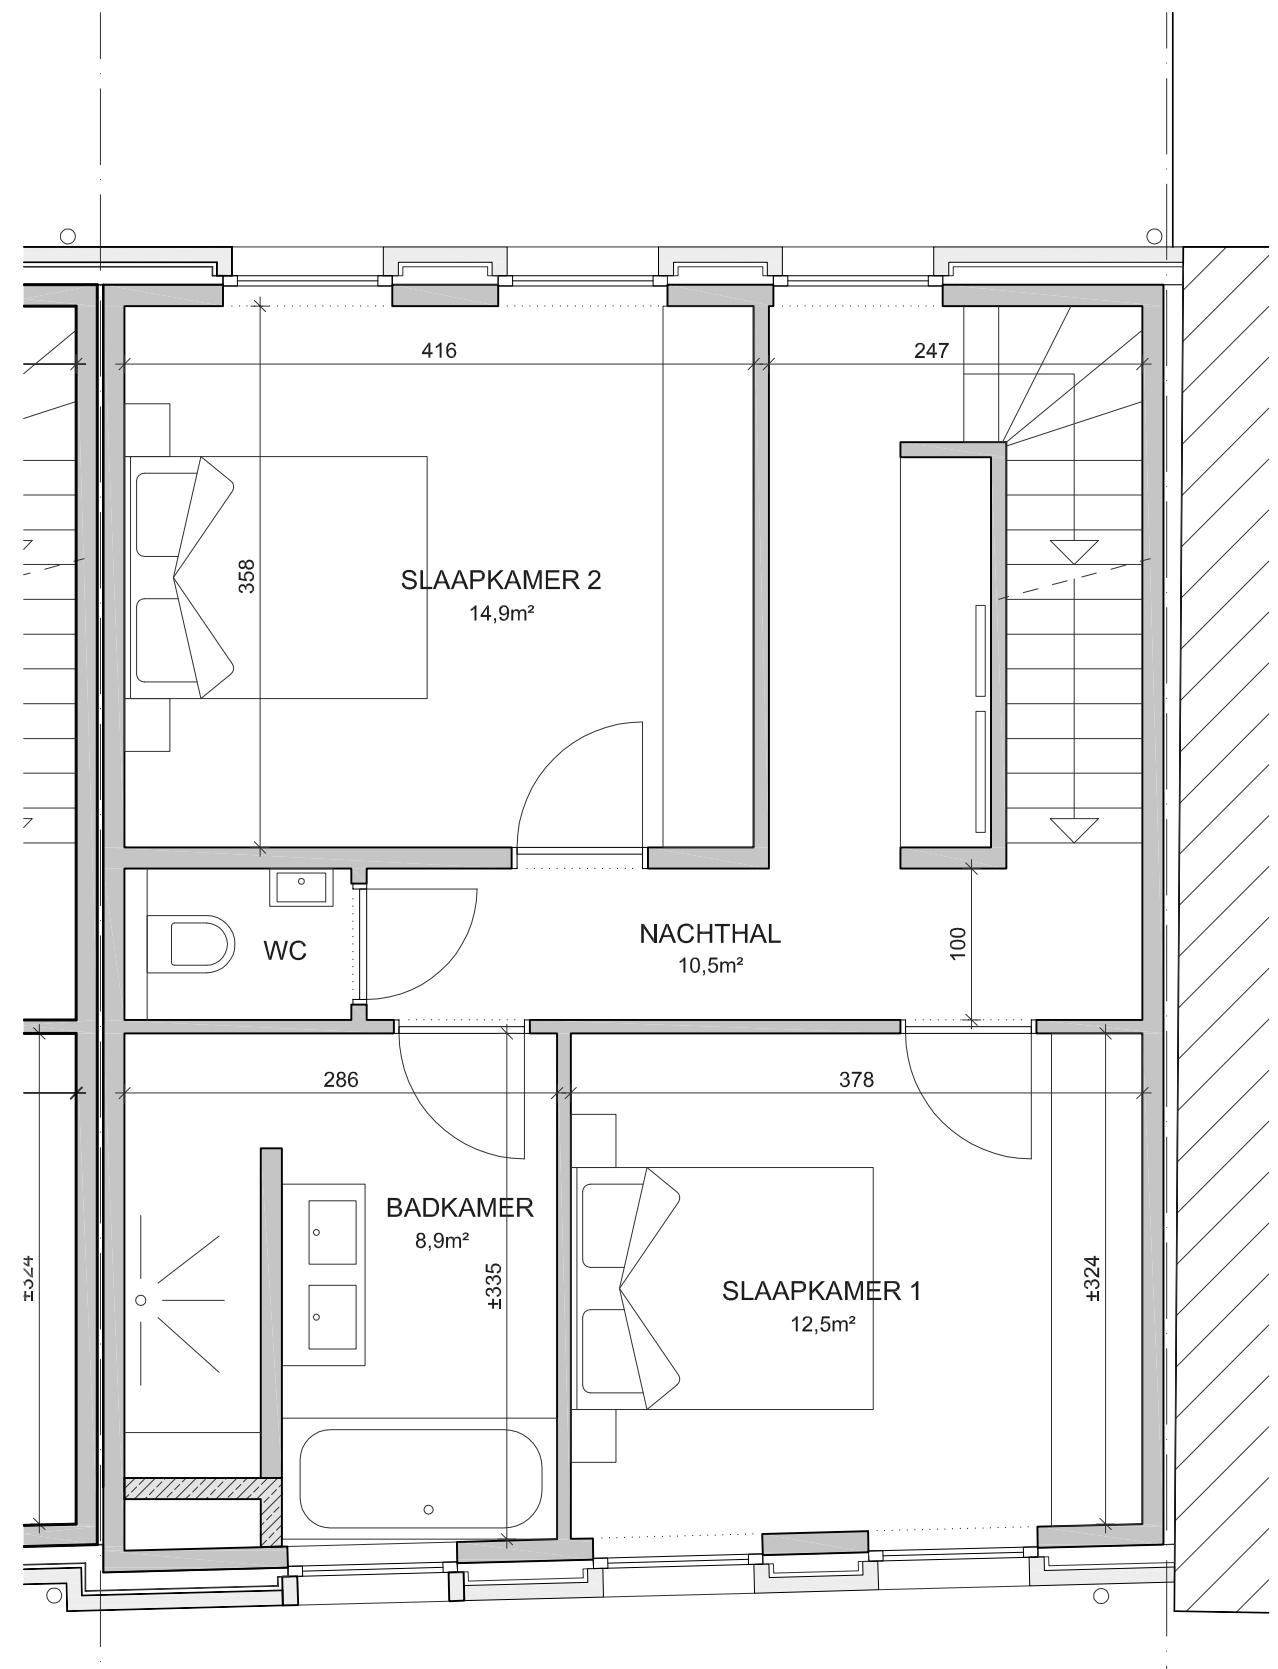


VERDIEPING 1 ( oppervlakte 62,9m<sup>2</sup> )

Dit plan is indicatief, alle maten zijn richtgevend  
 Het voorgestelde meubilair is enkel illustratief

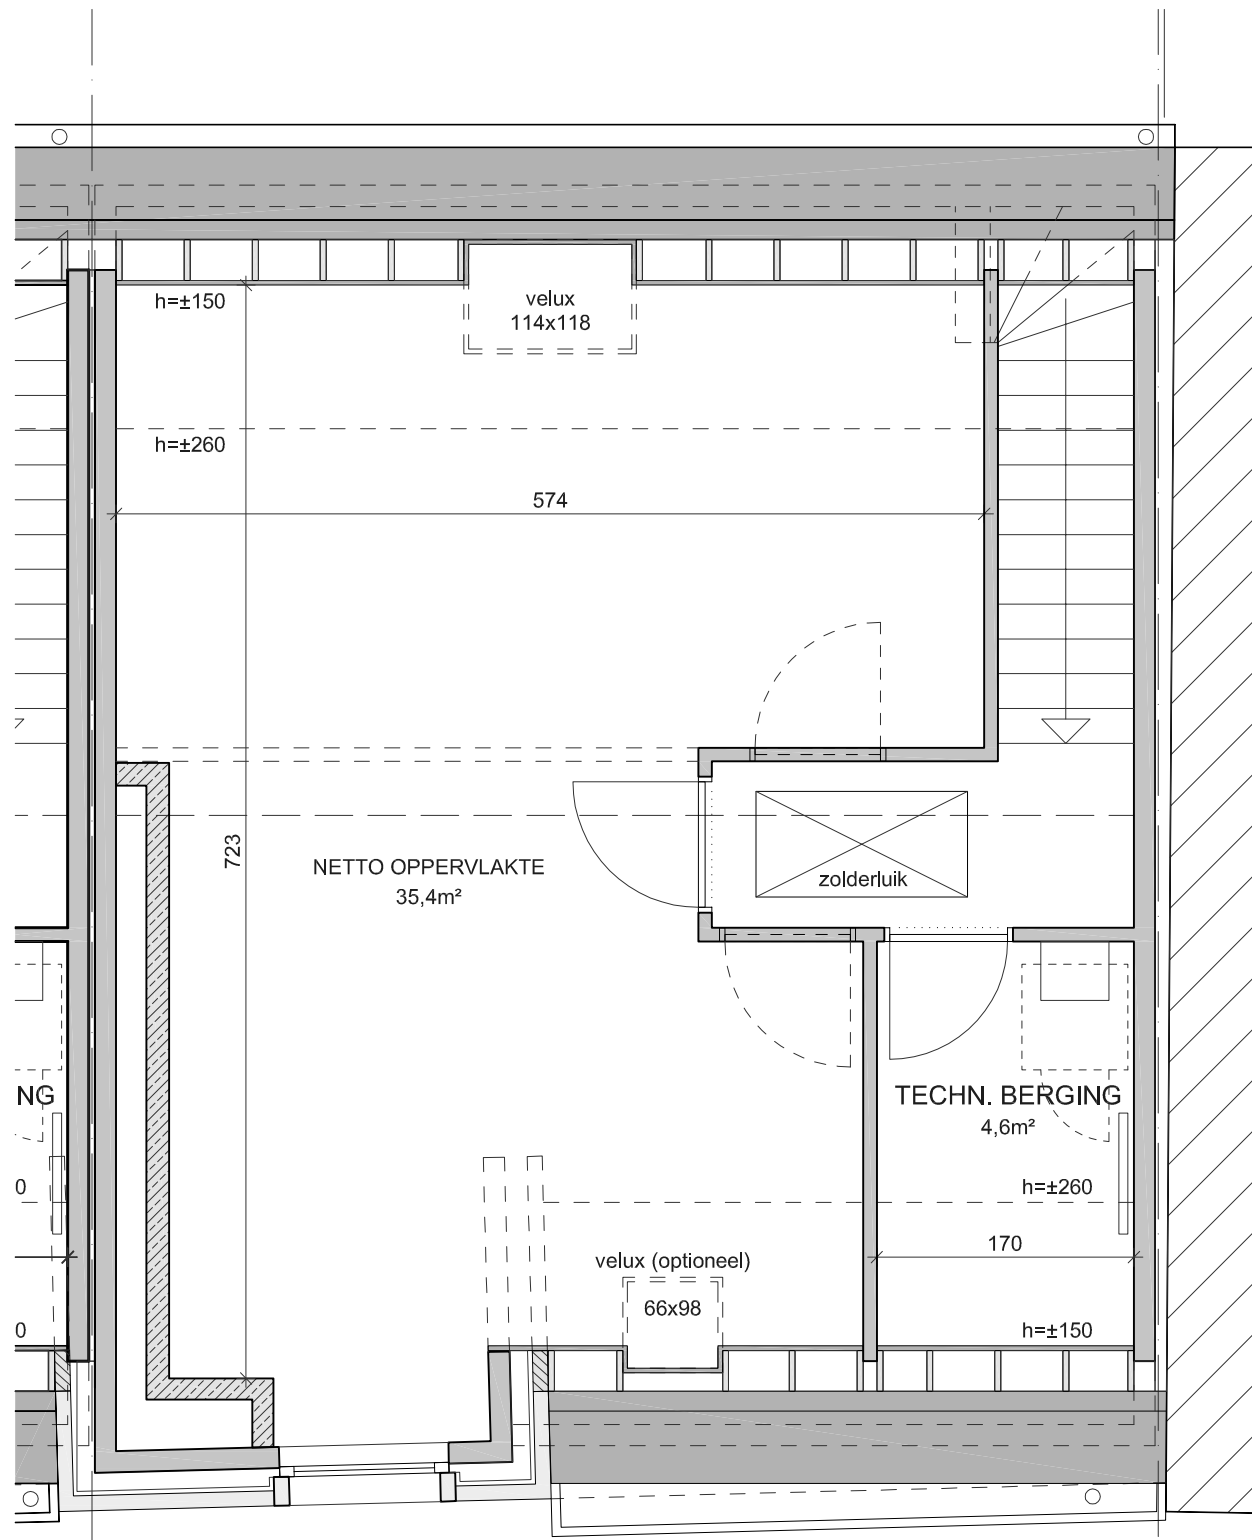


VERDIEPING 2 (oppervlakte 58,4m²)

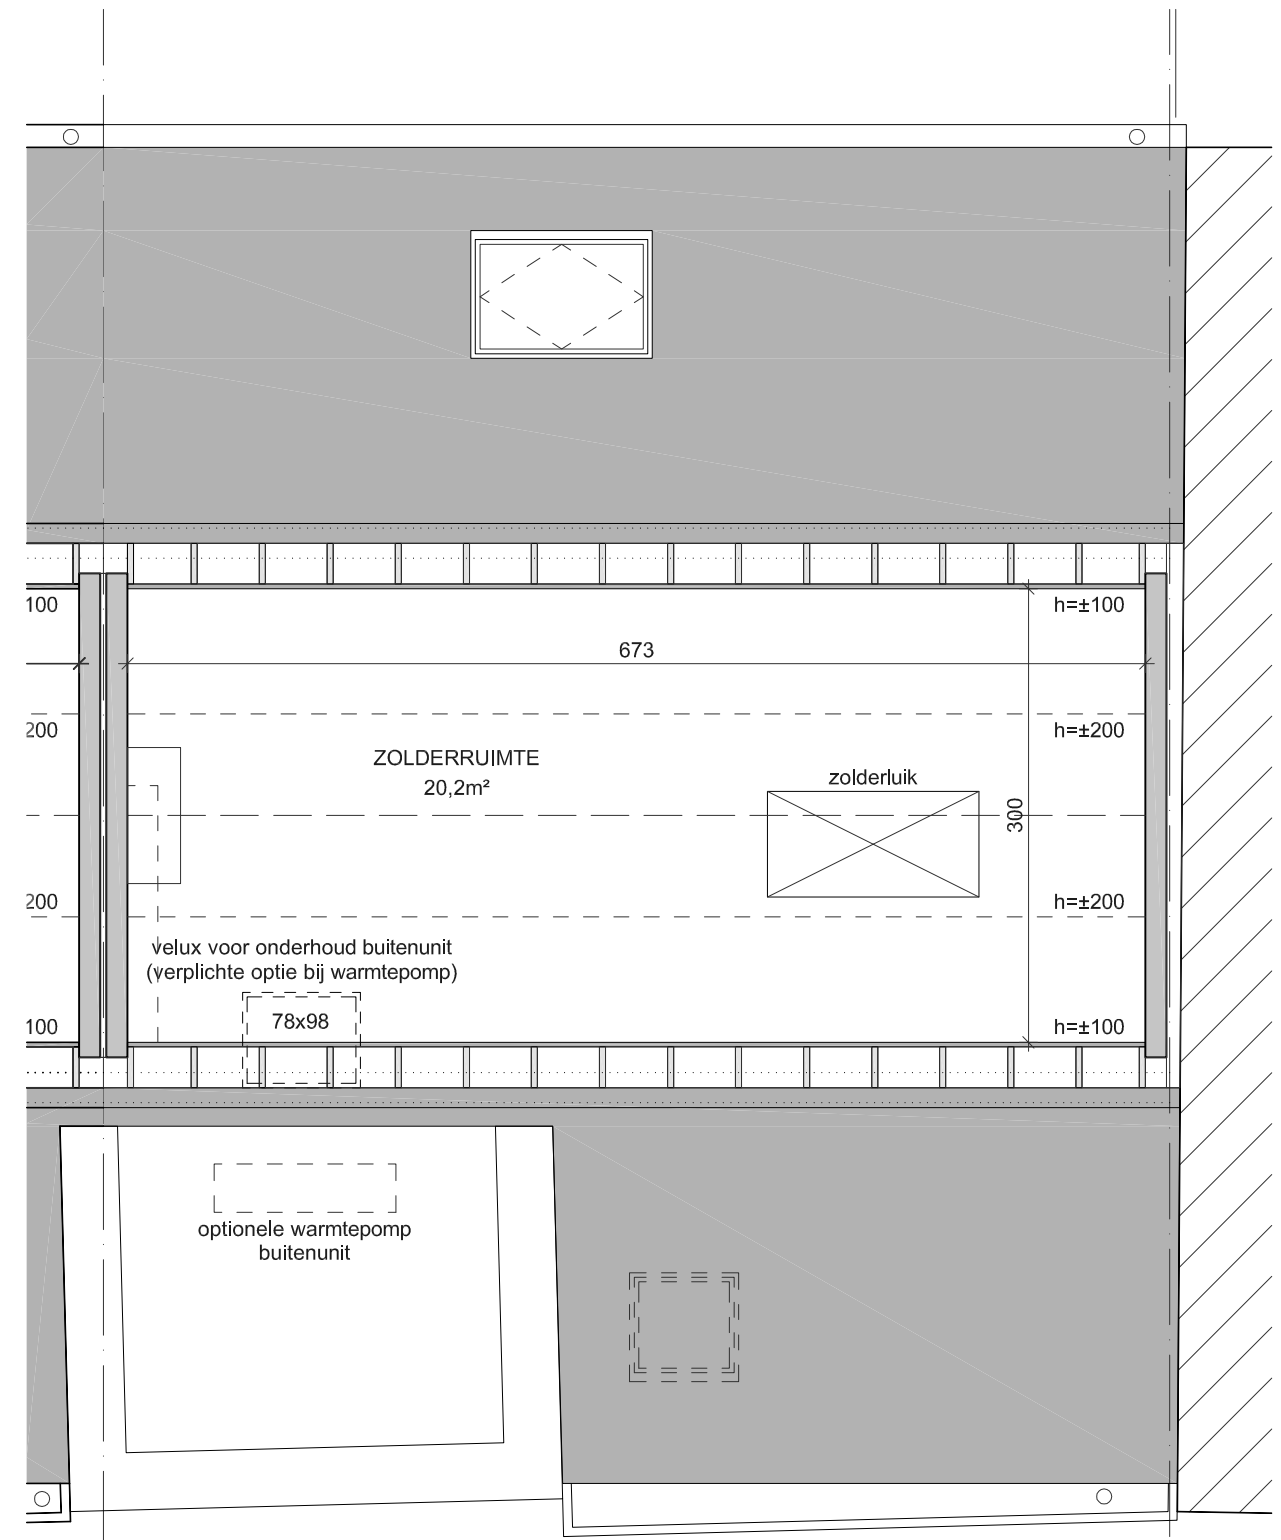


ZOLDER (oppervlakte 21,2m²)

Dit plan is indicatief, alle maten zijn richtgevend  
 Het voorgestelde meubilair is enkel illustratief


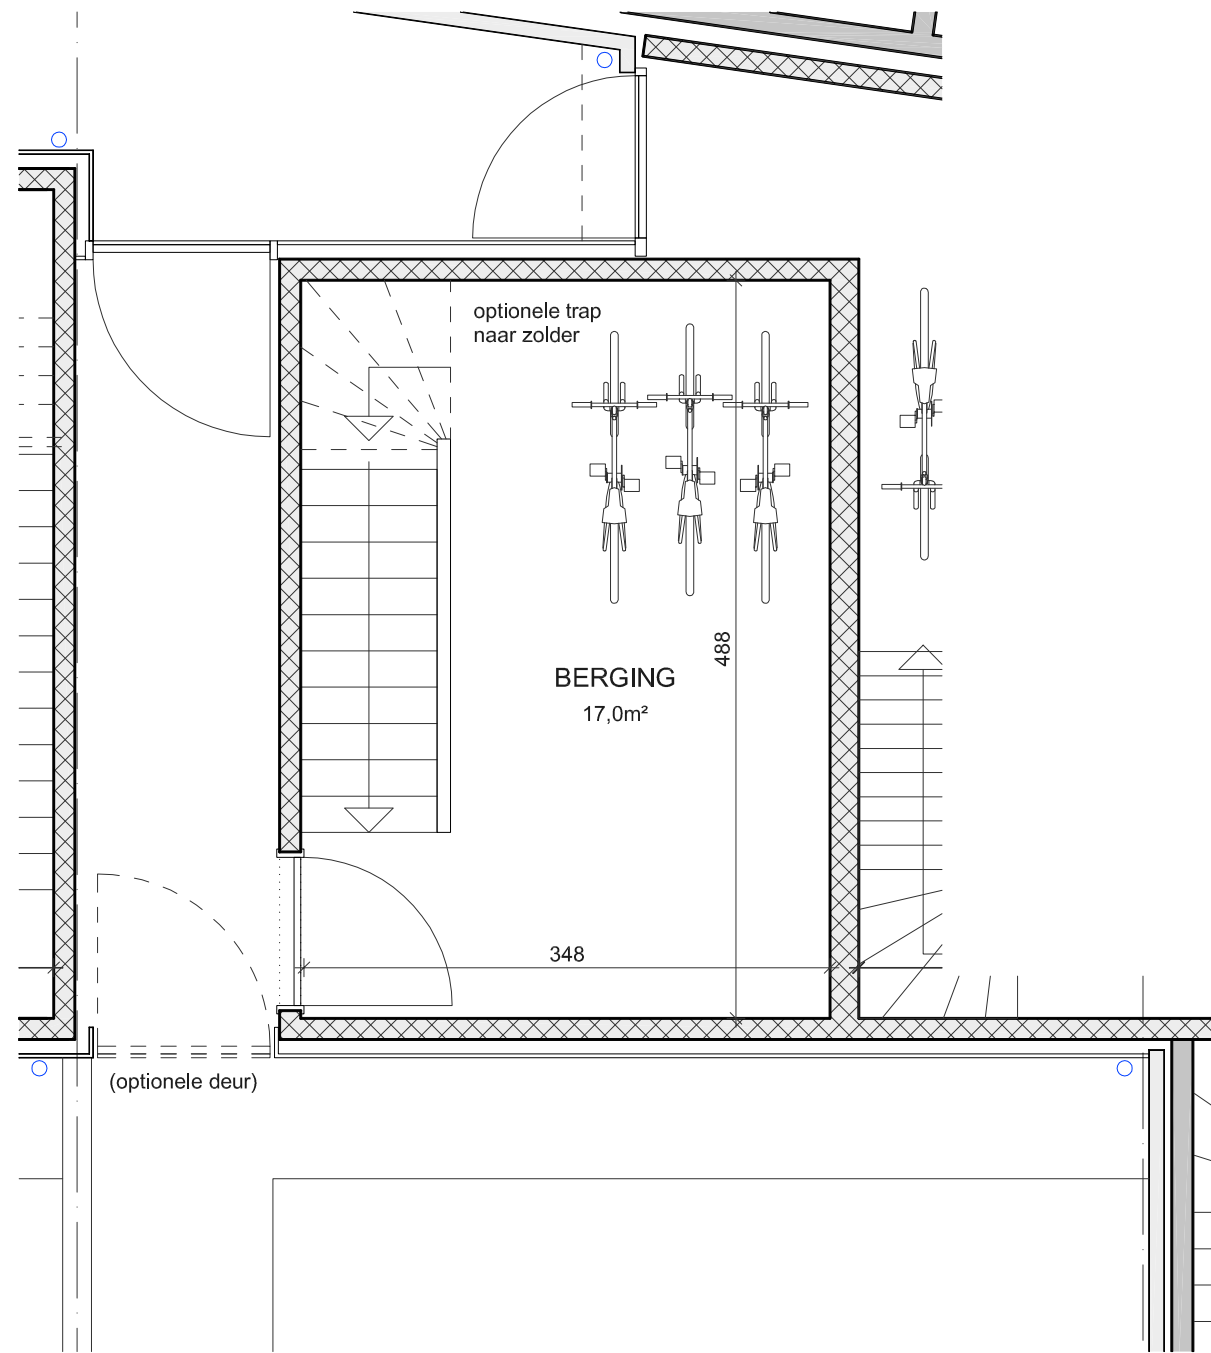


BERGING

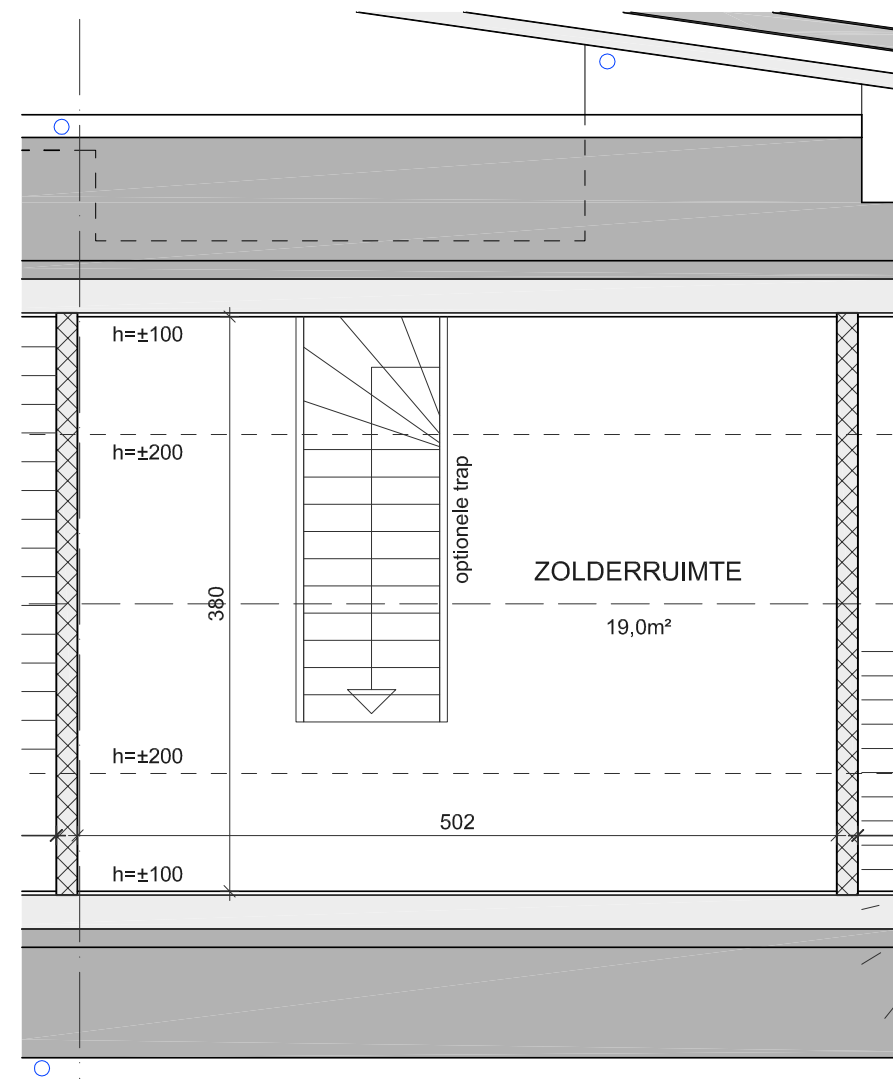

ZOLDER

Dit plan is indicatief, alle maten zijn richtgevend

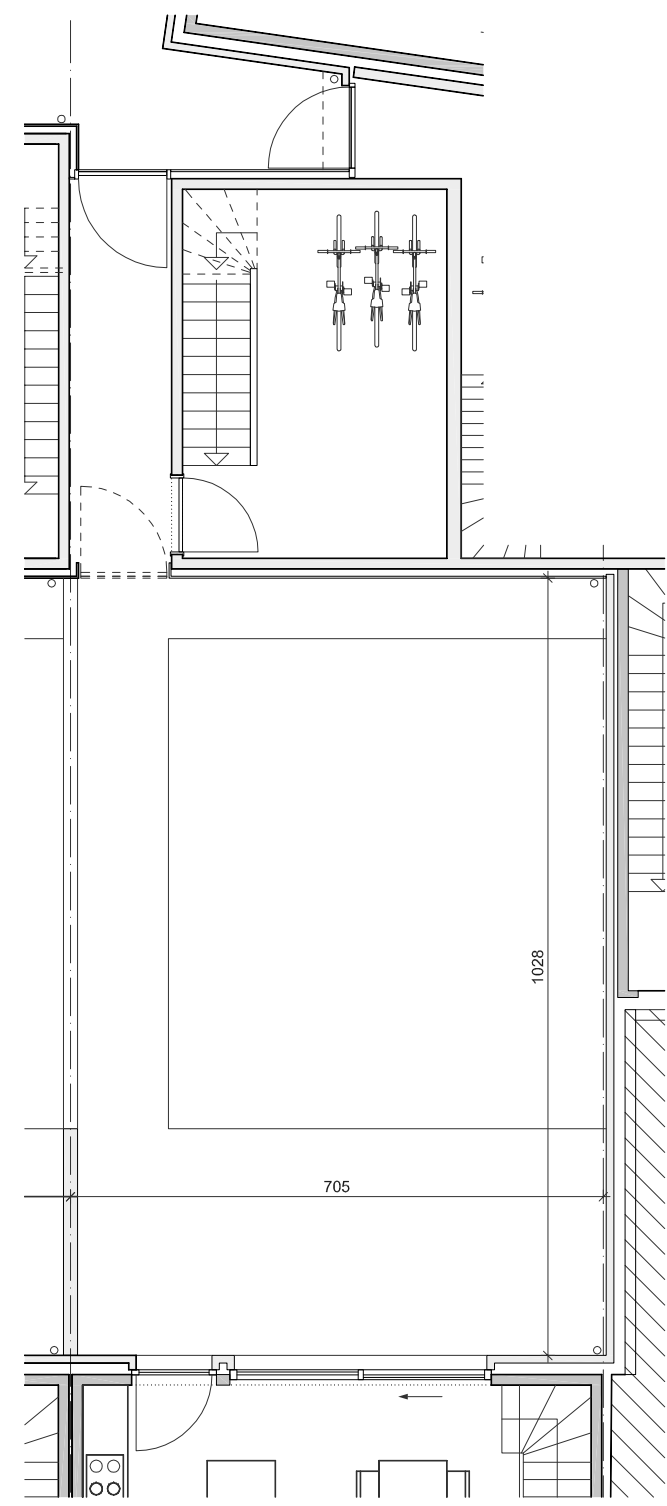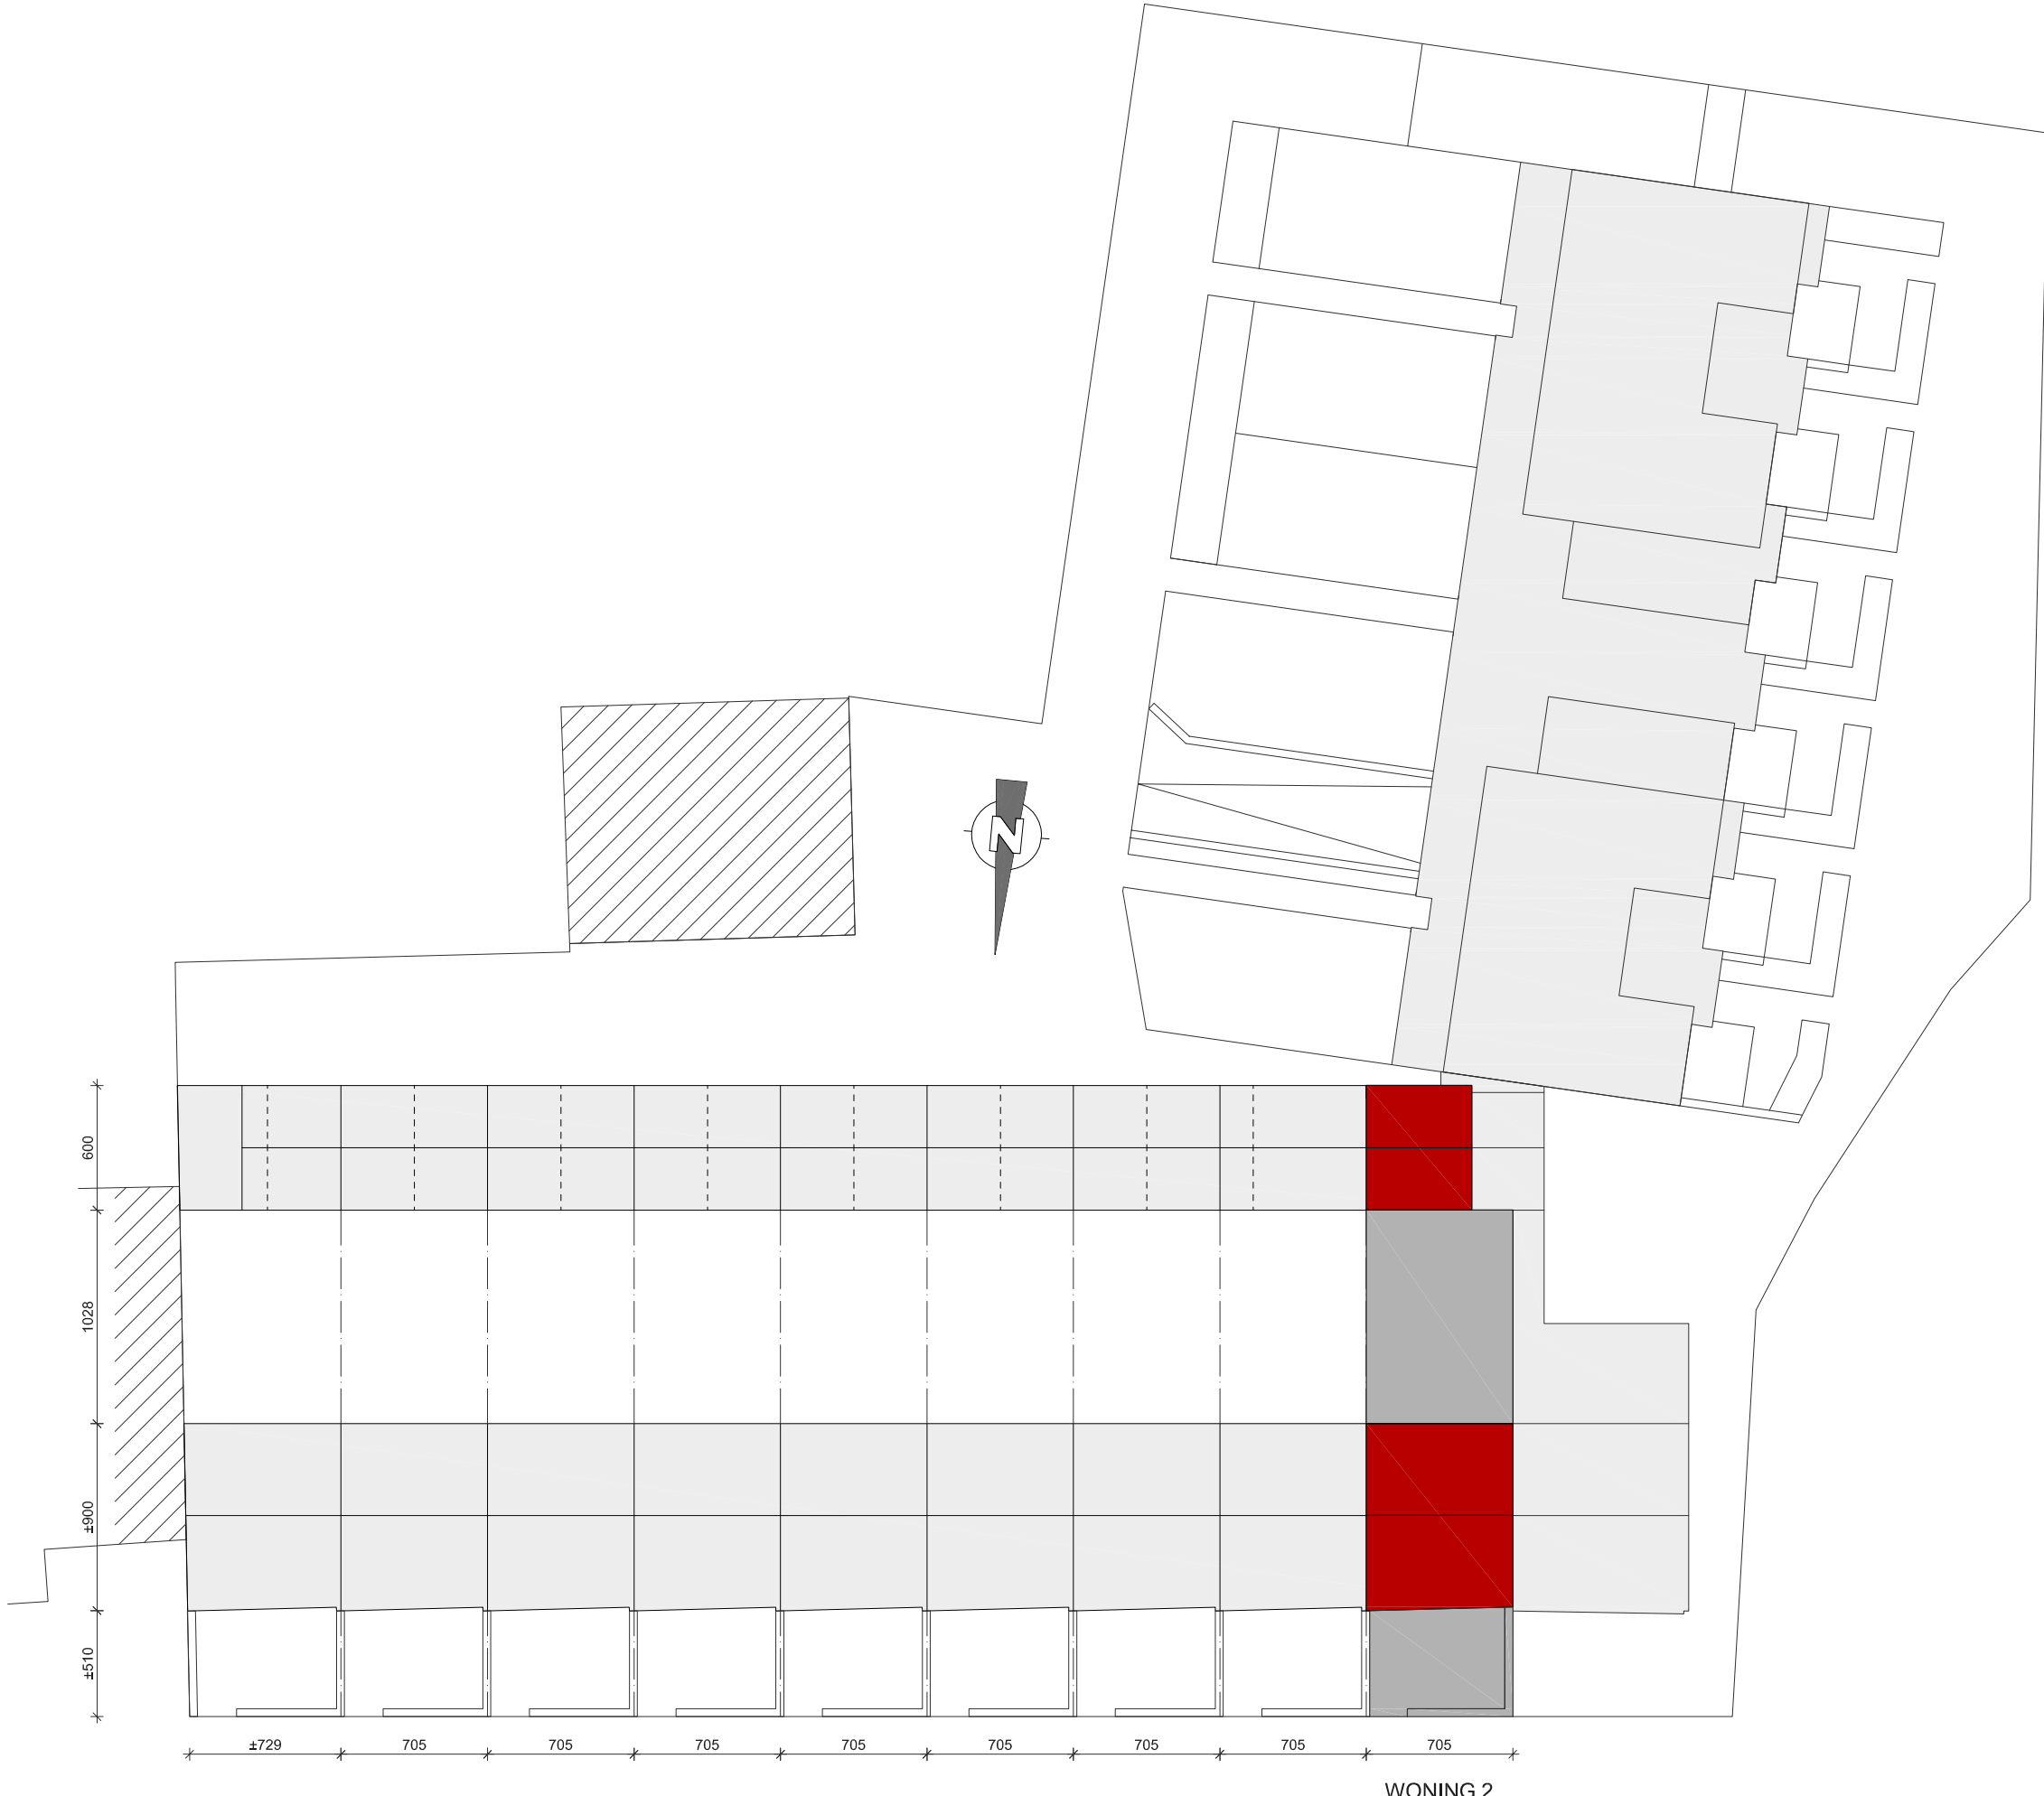

TUIN ( oppervlakte 72,5m<sup>2</sup> )

Dit plan is indicatief, alle maten zijn richtgevend