




**INPLANTING**  
NIEUWE TOESTAND - 1/200

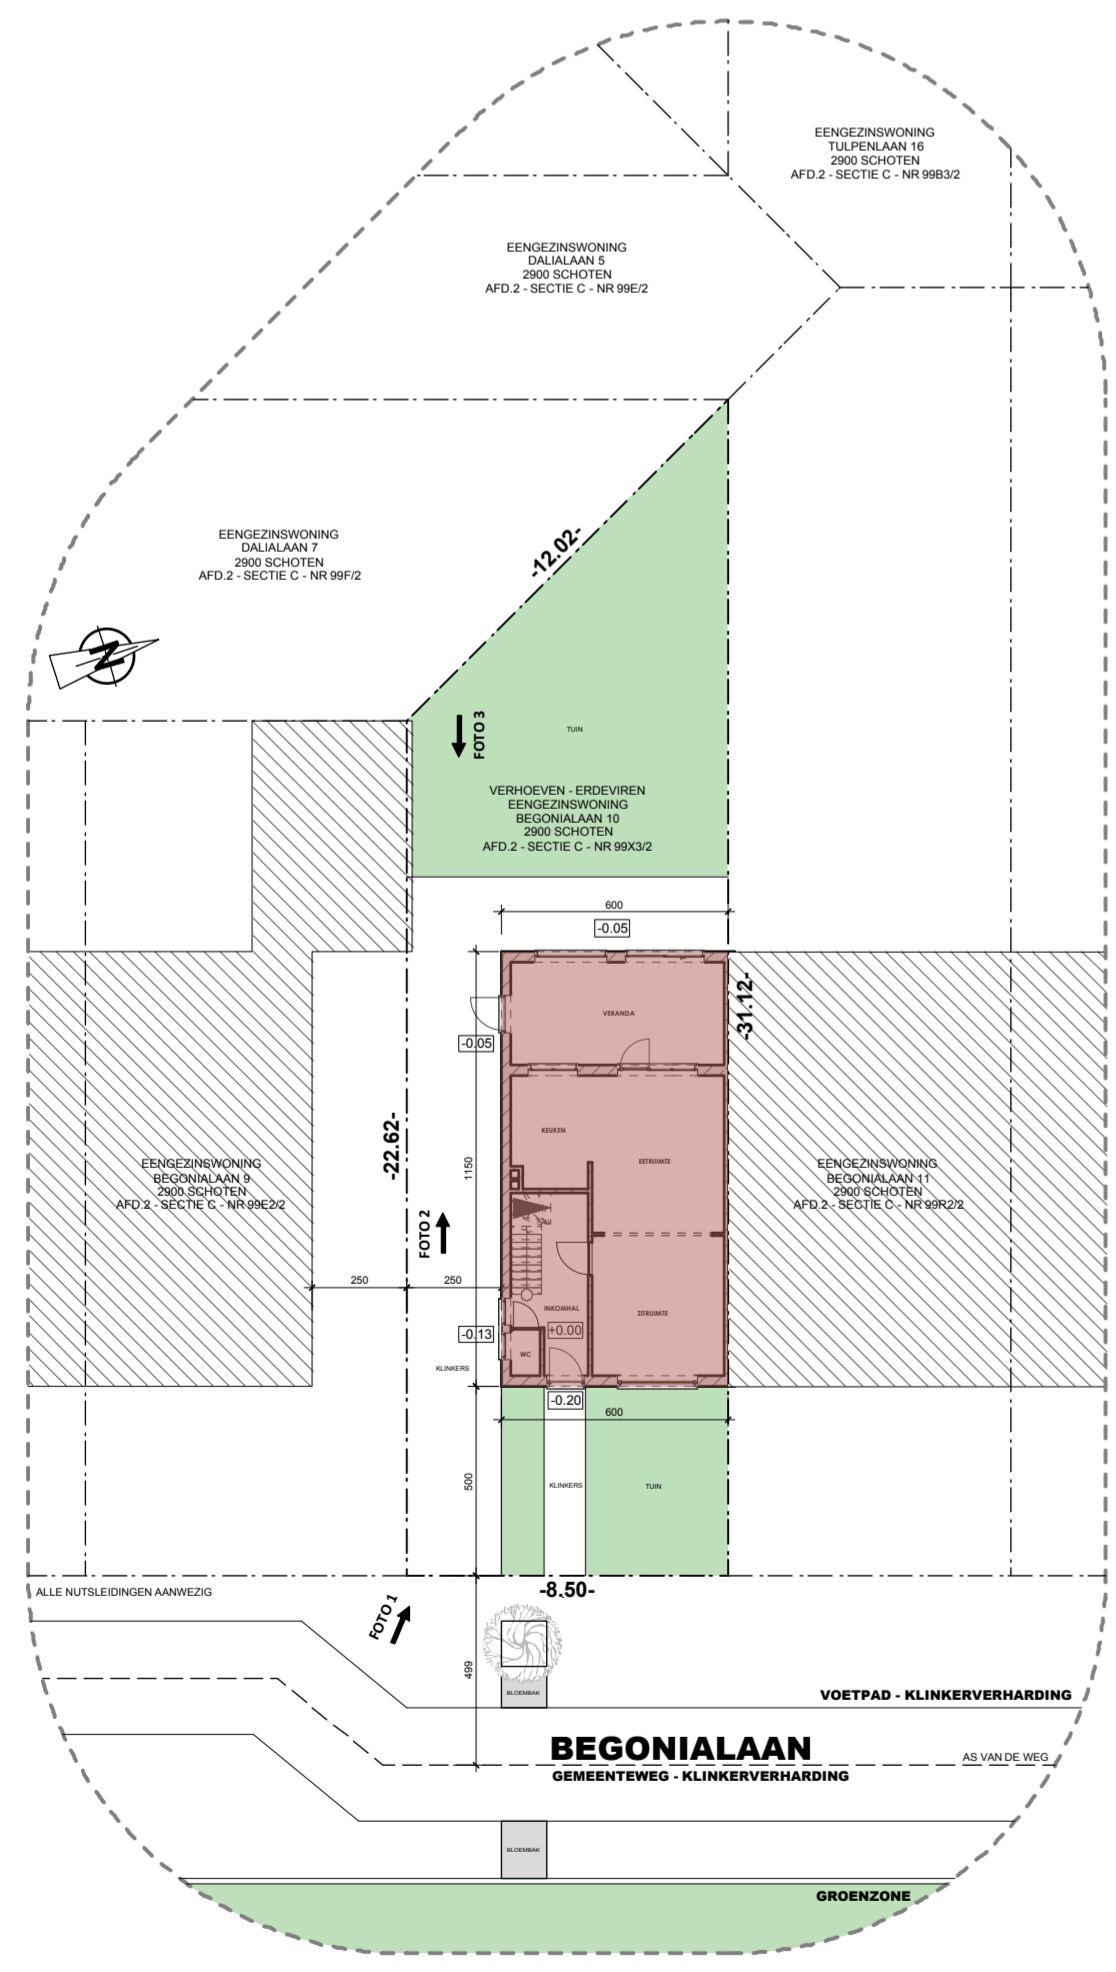


**INPLANTING**  
BESTAANDE TOESTAND - 1/200

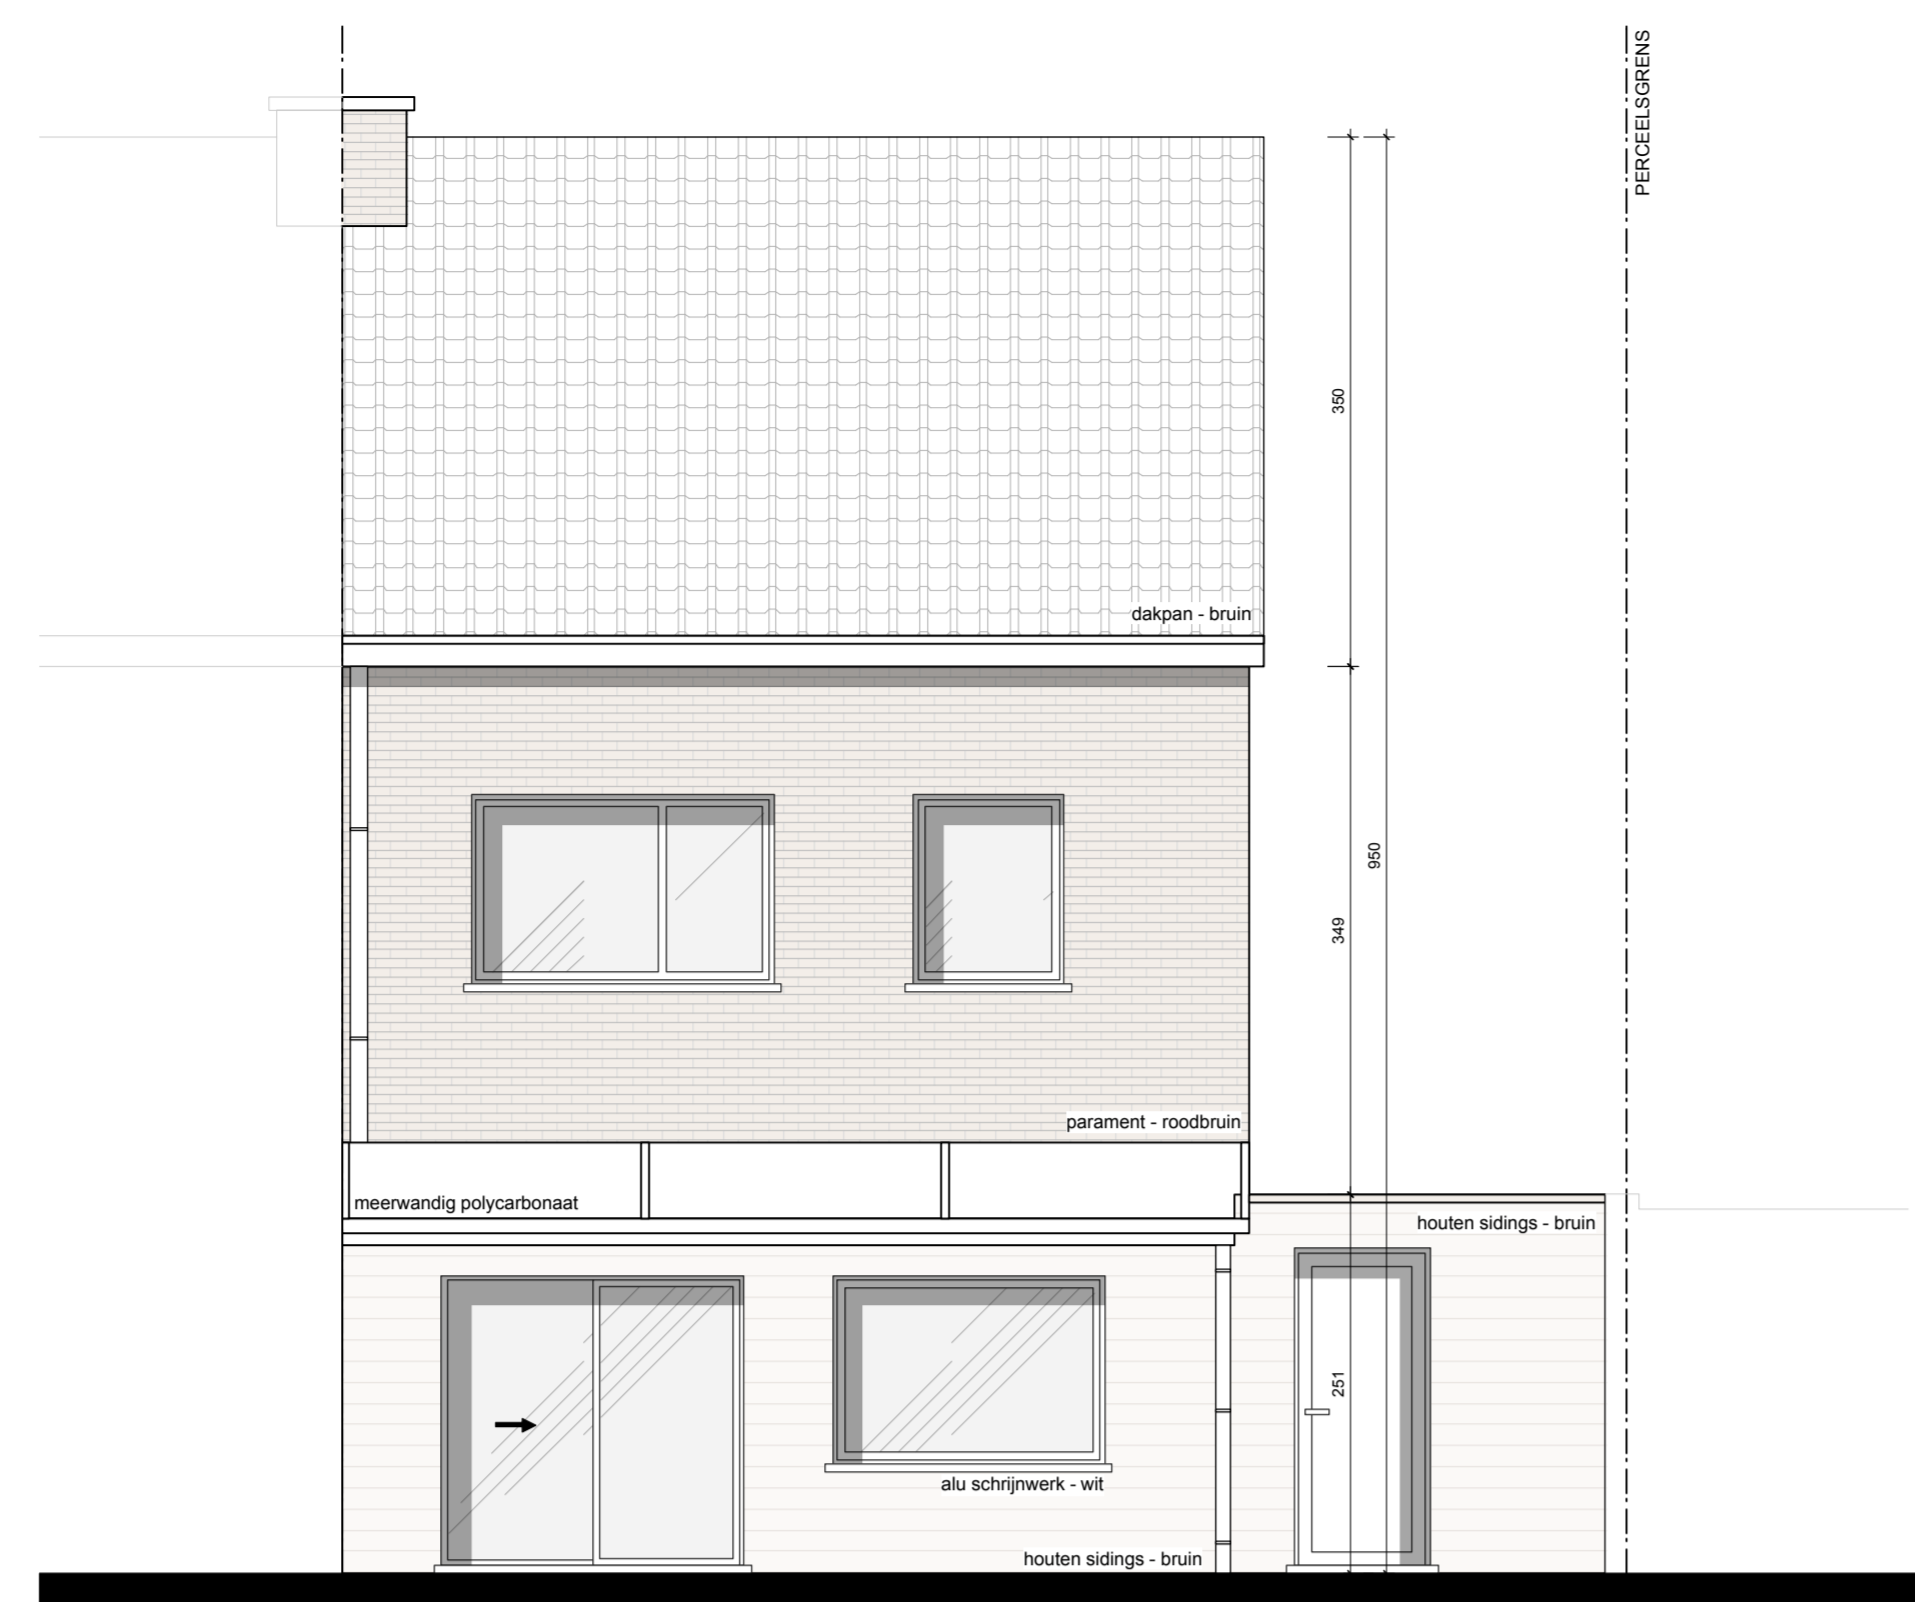

**ACHTERGEVEL**  
NIEUWE TOESTAND - 1/50

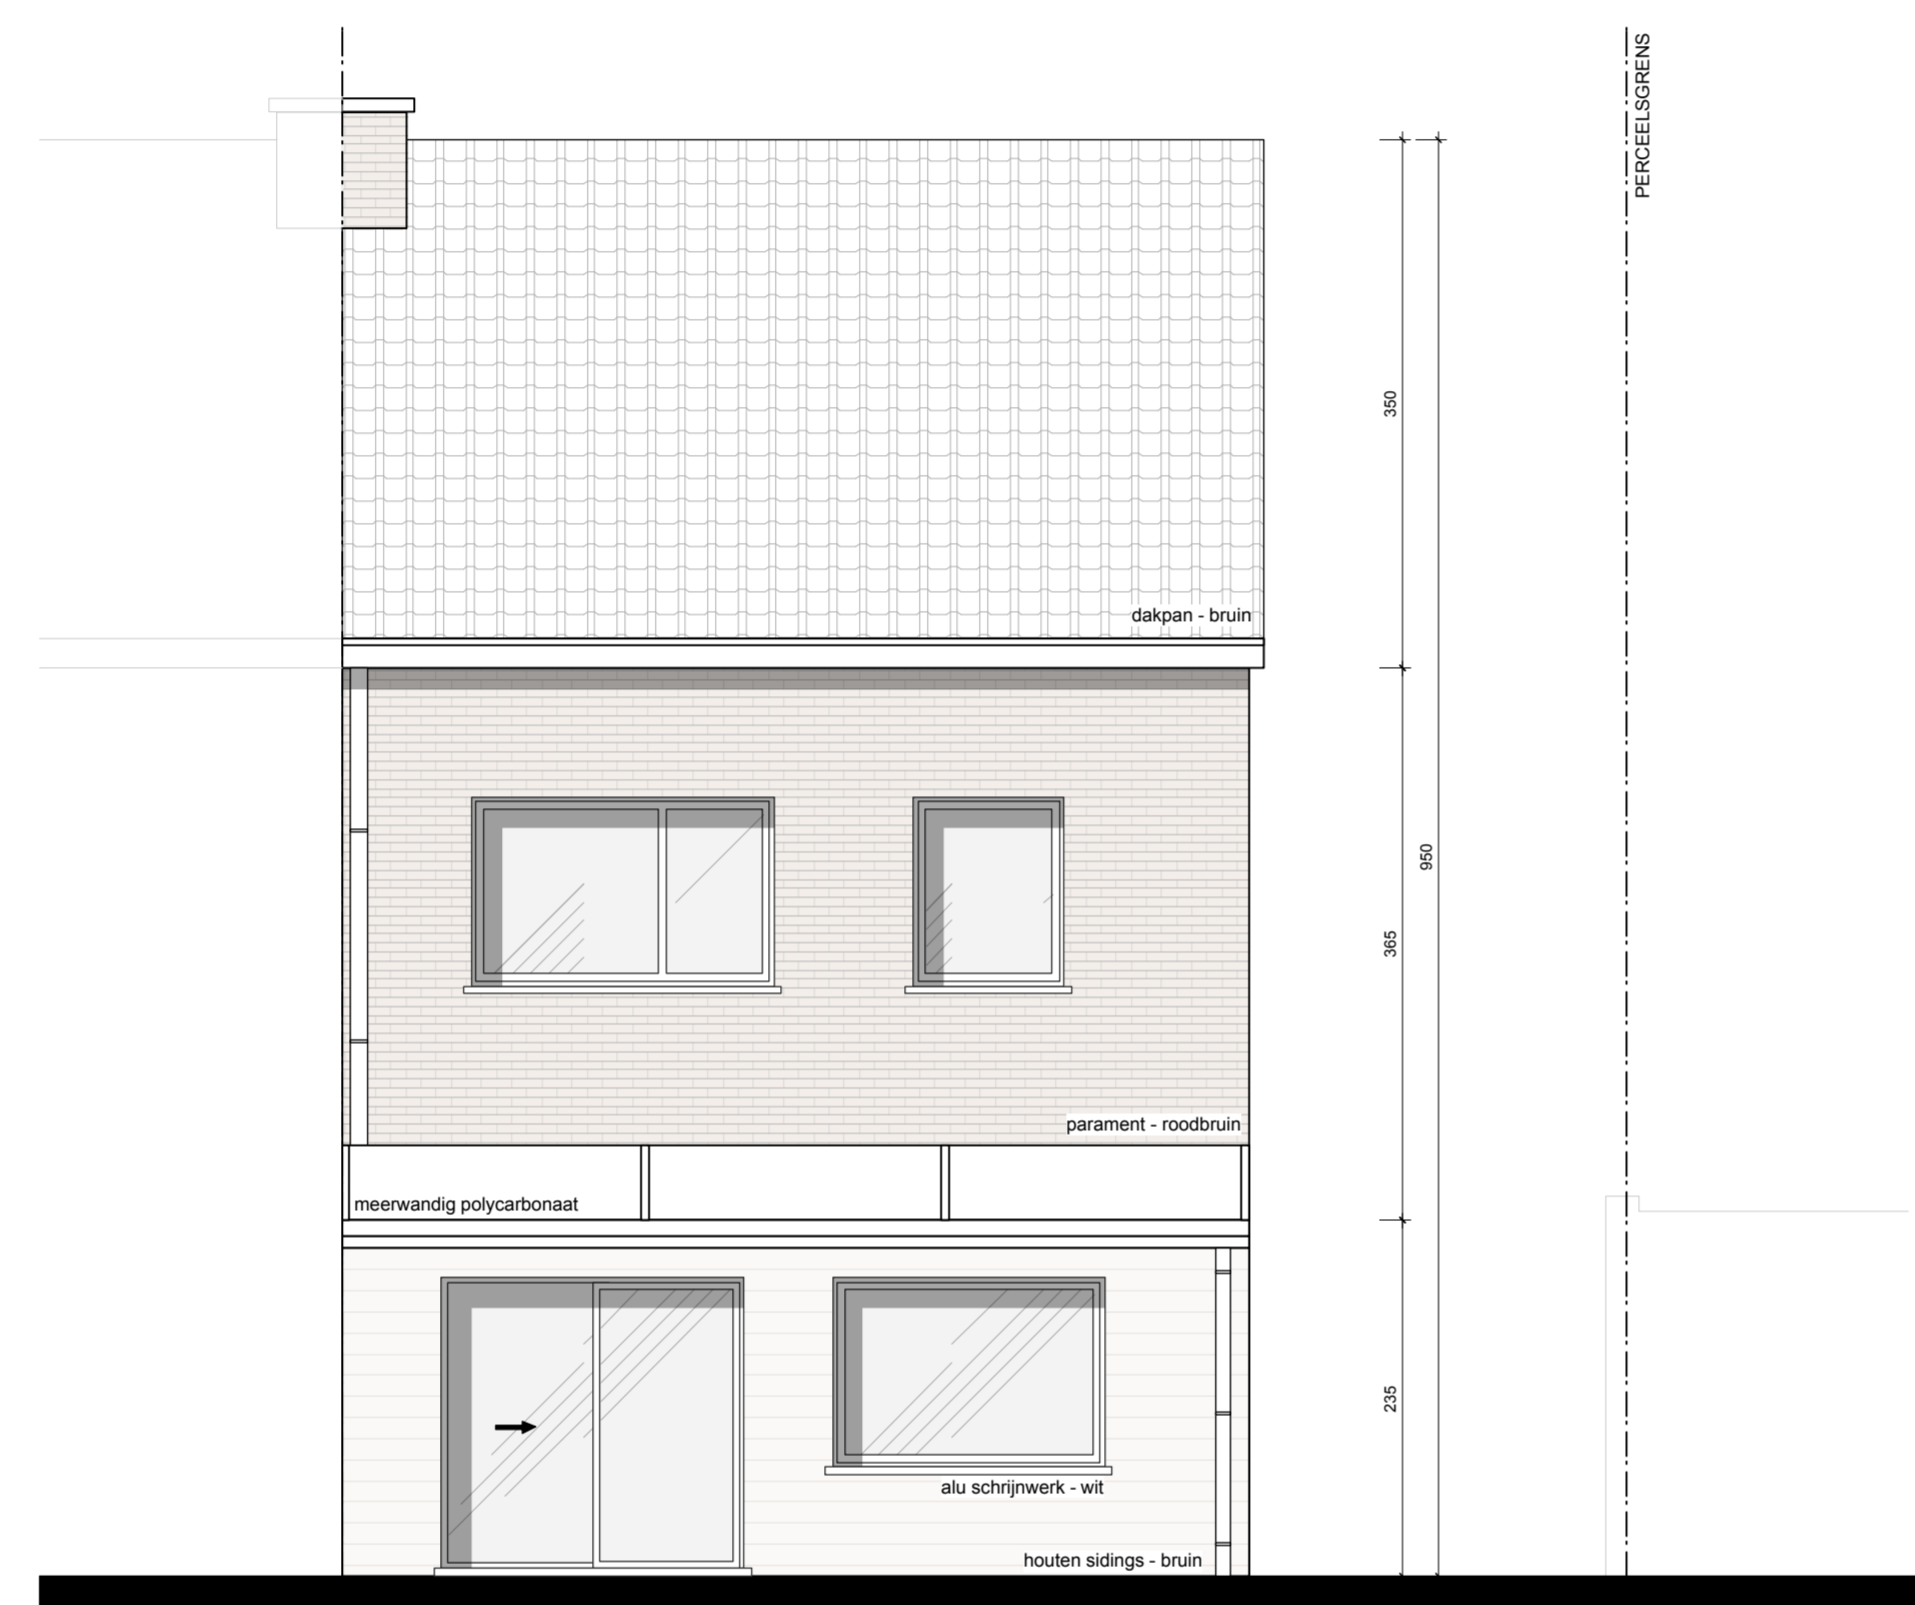

**ACHTERGEVEL**  
BESTAANDE TOESTAND - 1/50

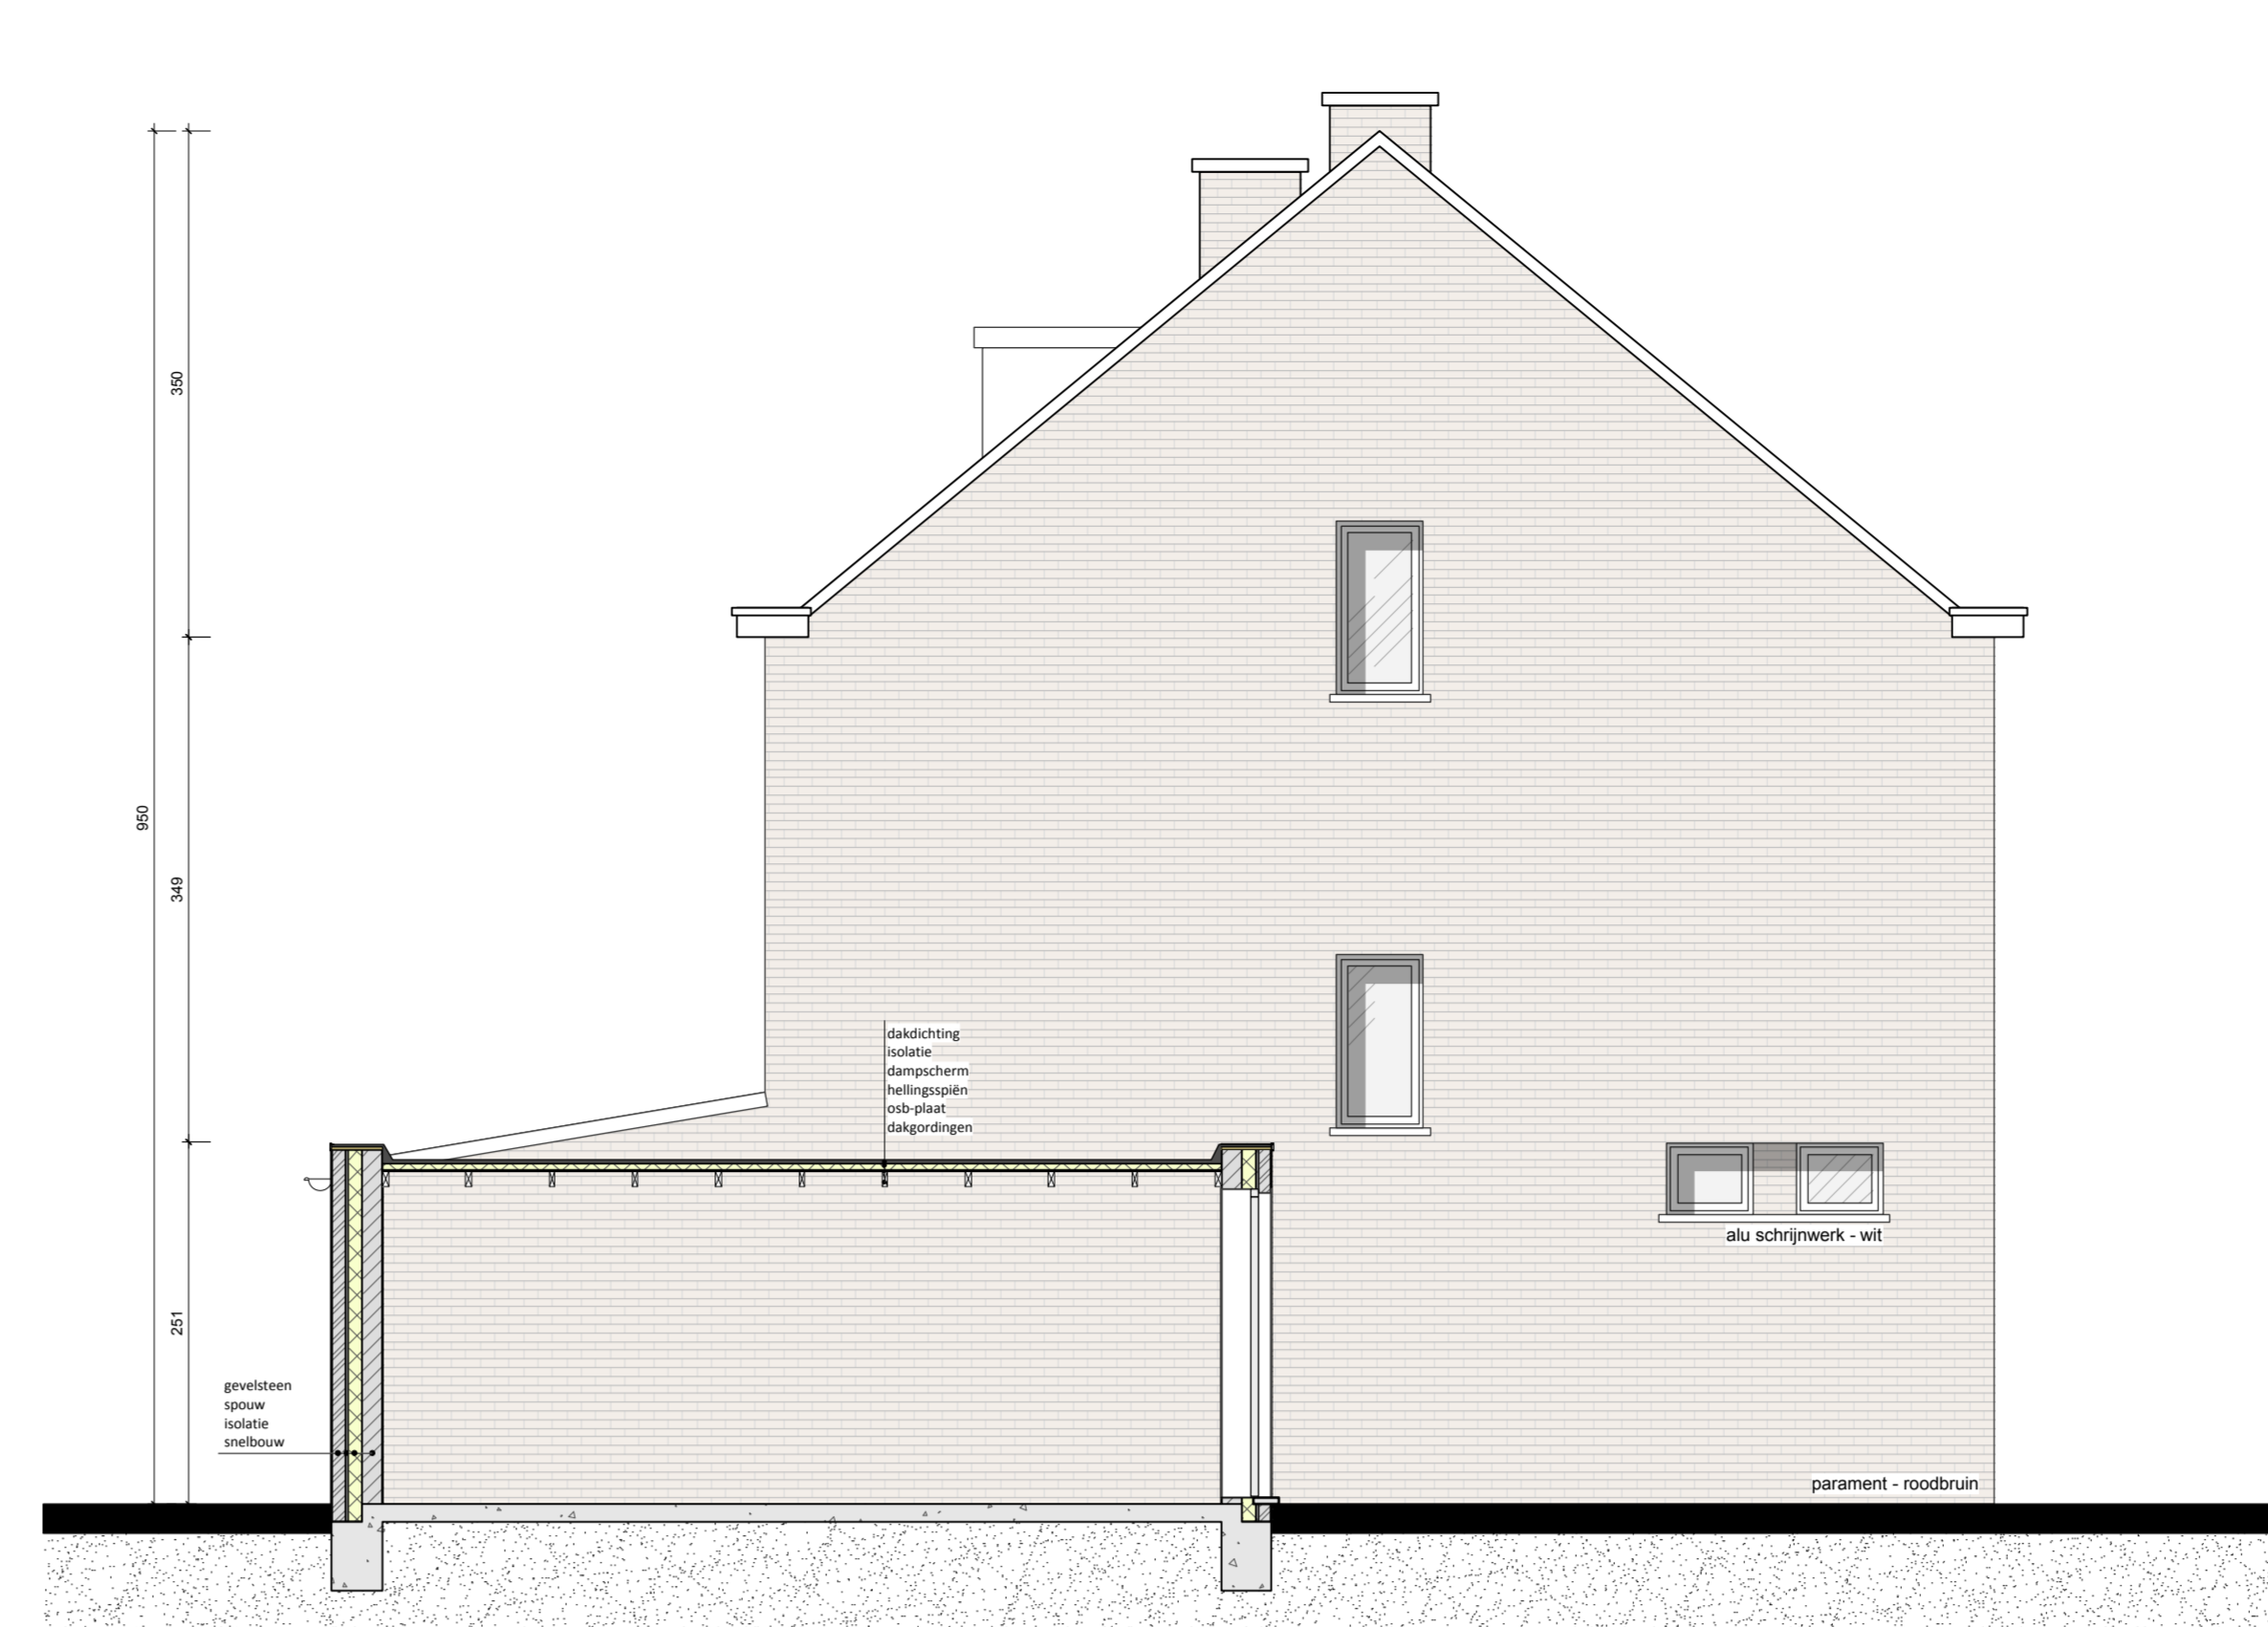

**ZIJGEVEL / SNEDE**  
NIEUWE TOESTAND - 1/50




**ZIJGEVEL**  
BESTAANDE TOESTAND - 1/50




**VOORGEVEL**  
NIEUWE TOESTAND - 1/50



**VOORGEVEL**  
BESTAANDE TOESTAND - 1/50

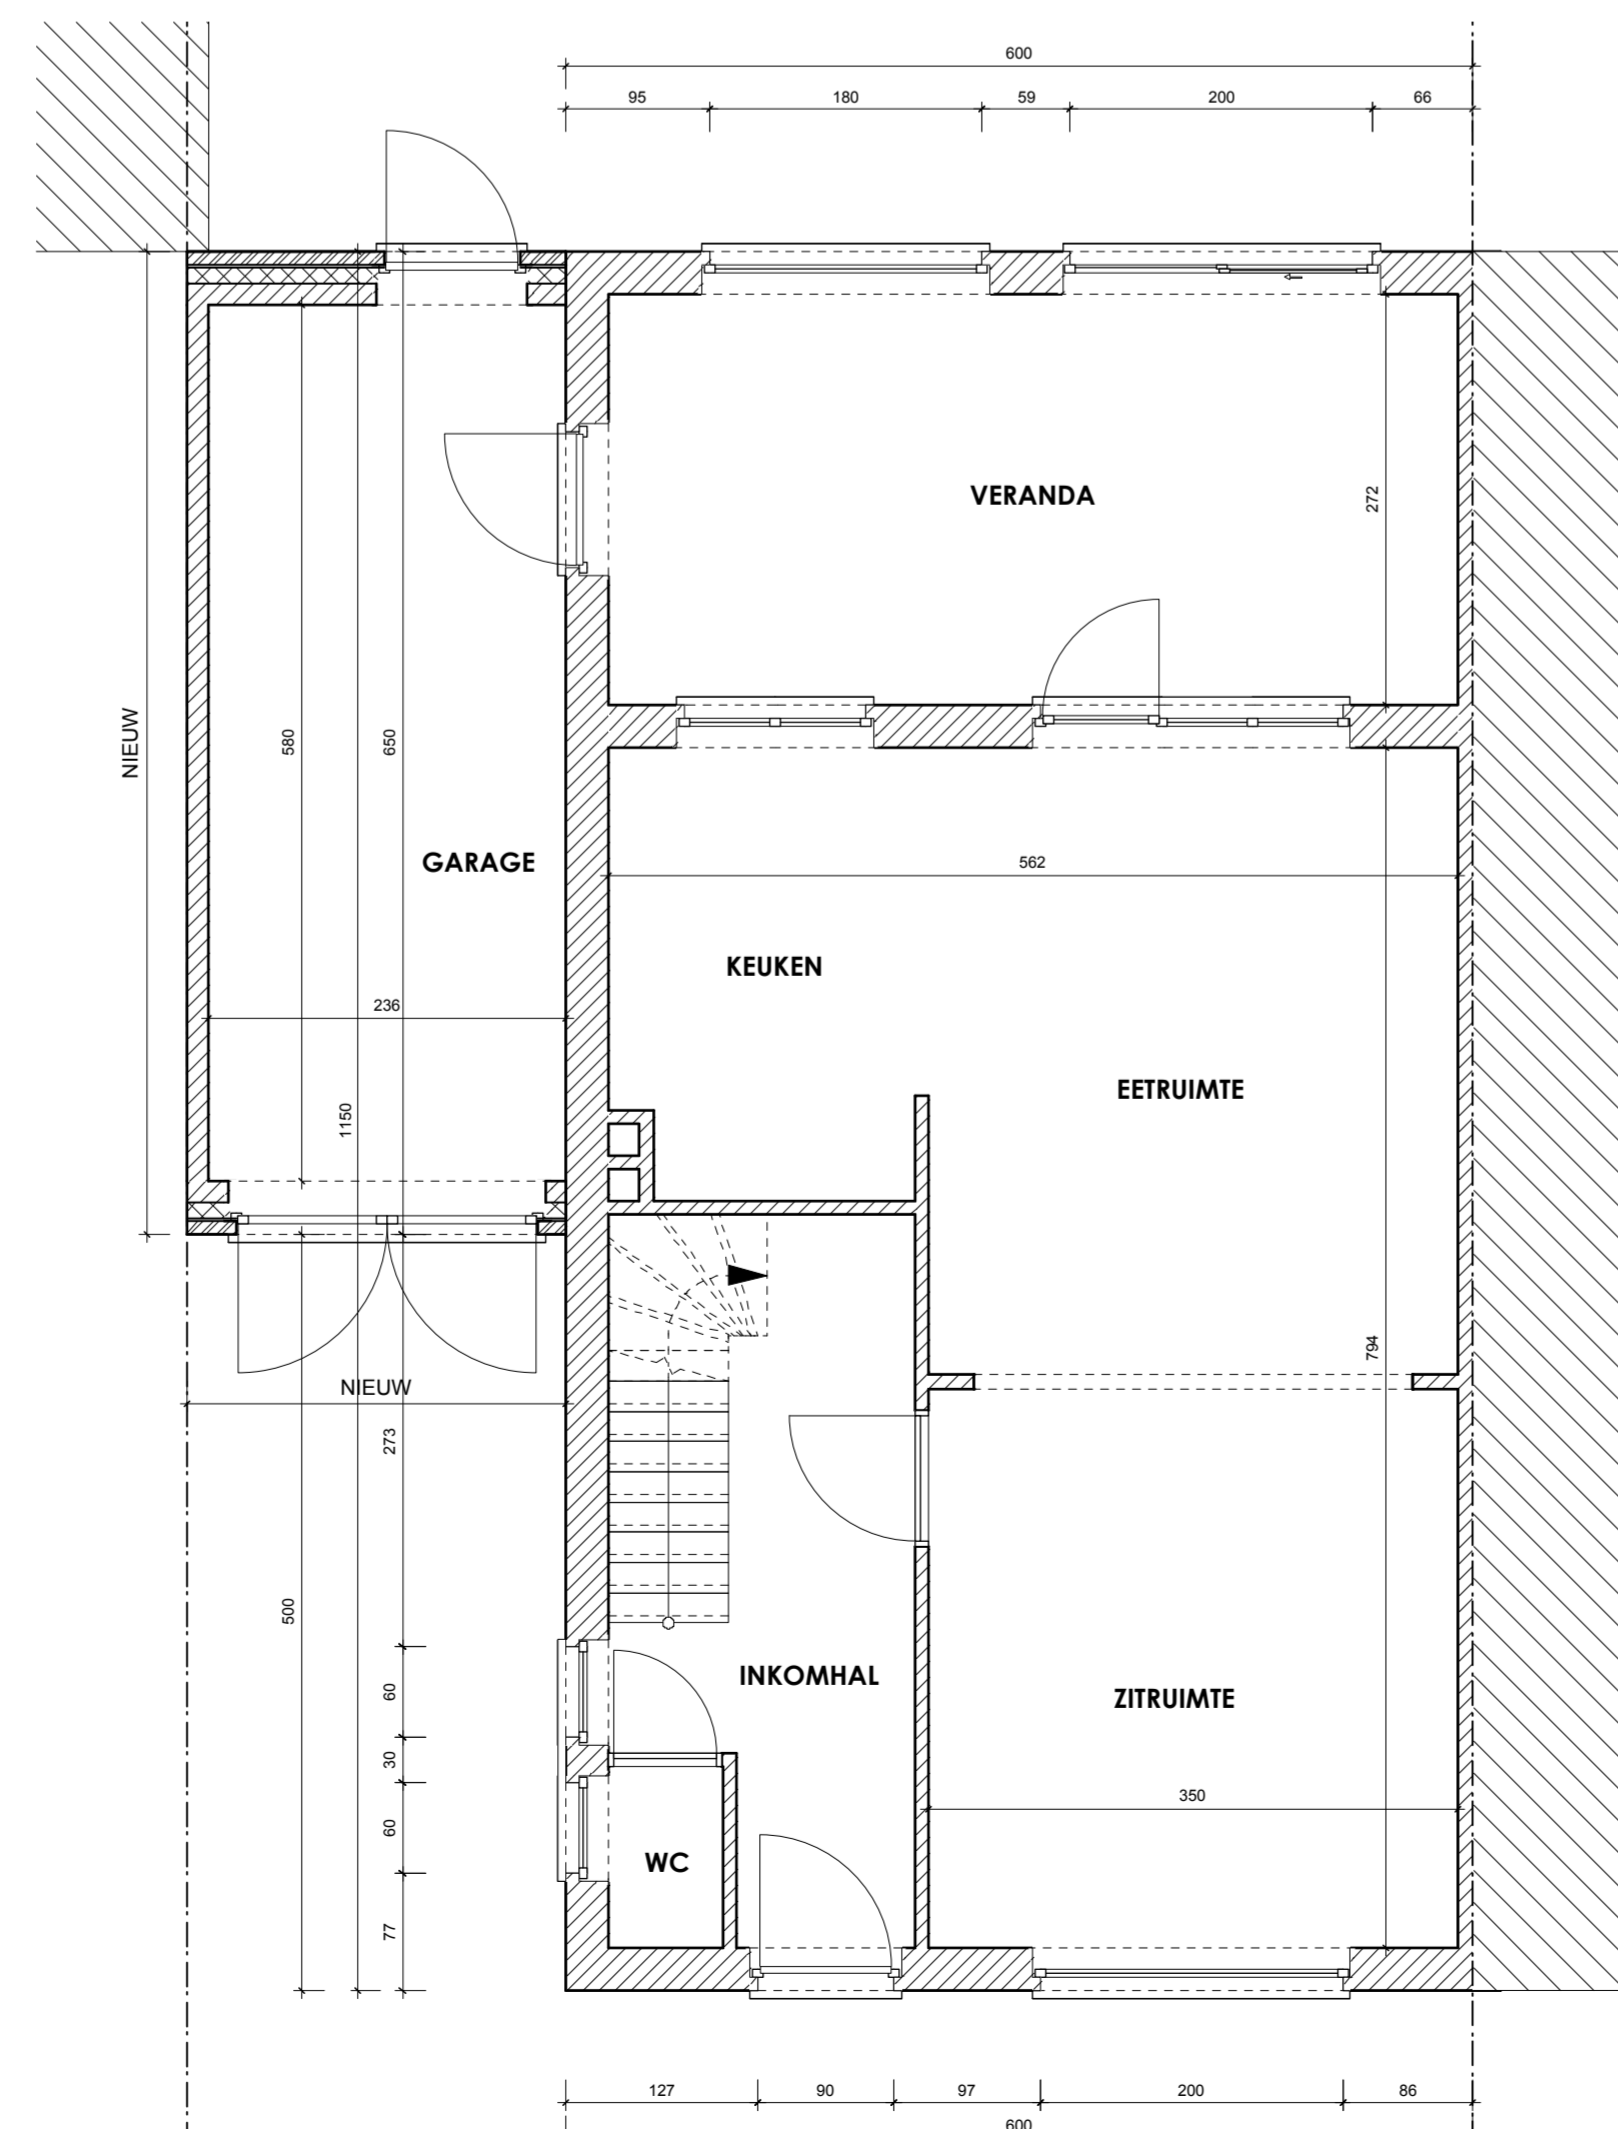

**GRONDPLAN**  
NIEUWE TOESTAND - 1/50

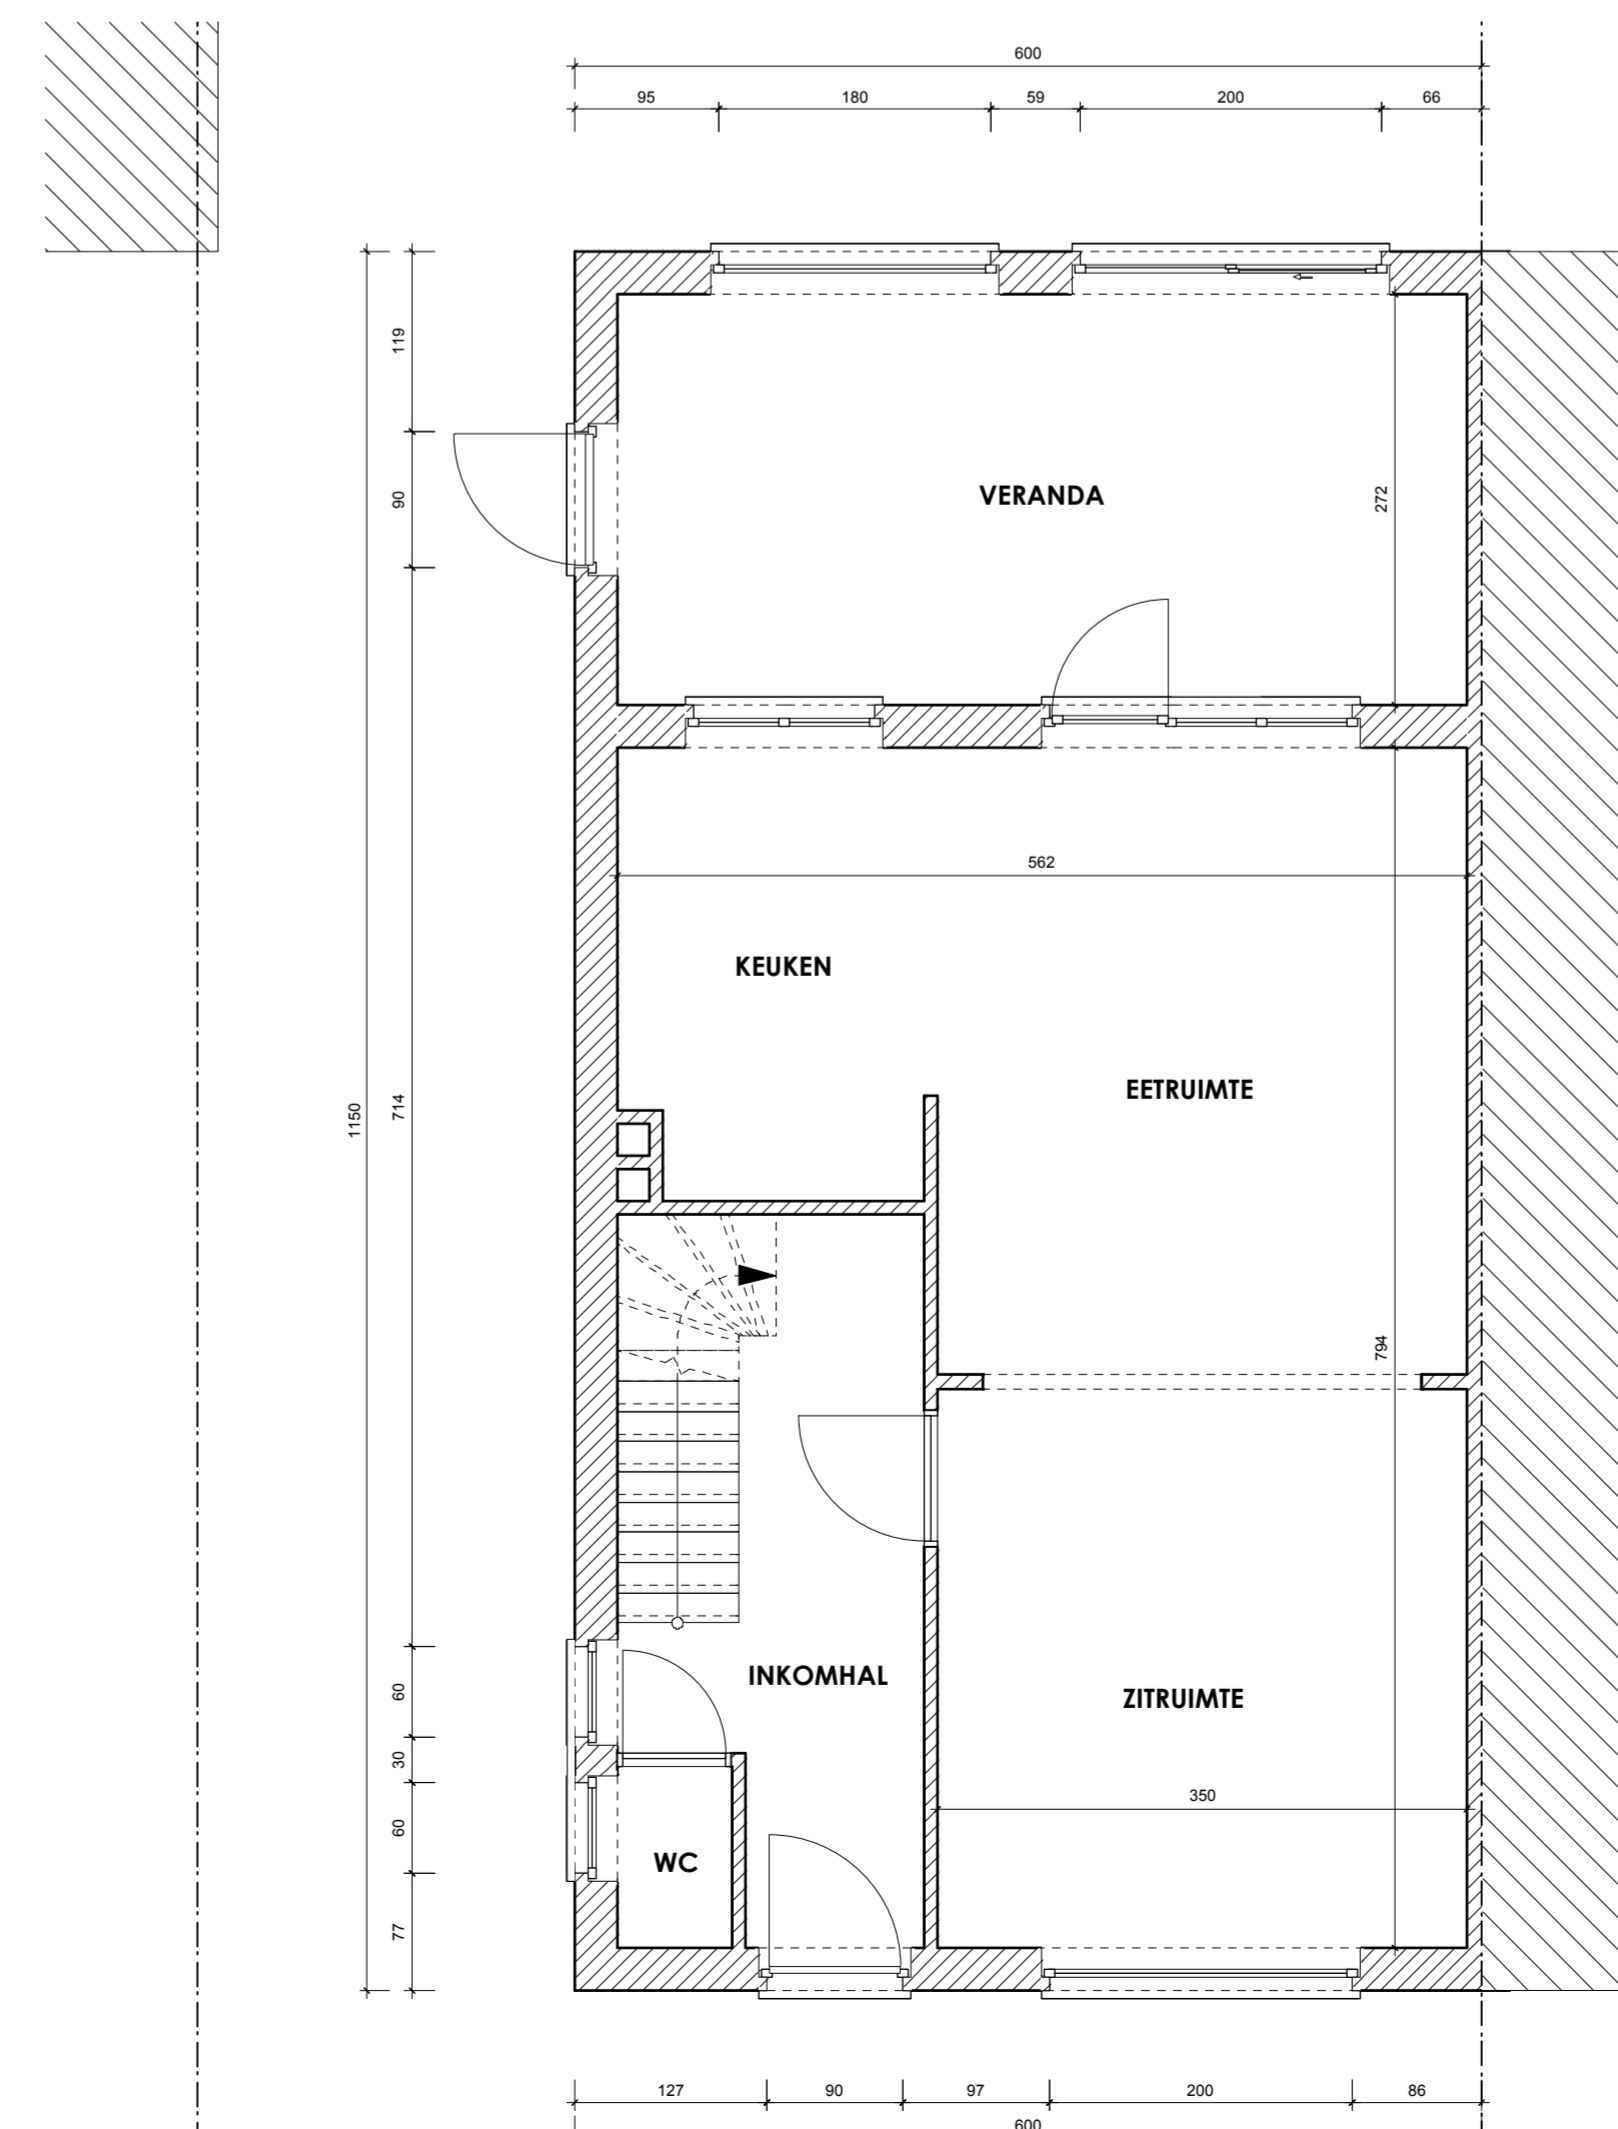

**GRONDPLAN**  
BESTAANDE TOESTAND - 1/50

PLAN : <b>1/1</b>	BOUWHEER <b>VERHOEVEN / ERDEVIREN</b> BEGONIALAAN 10 2900 SCHOTEN E-MAIL : / TEL 0478 29 21 74	
DATUM : <b>09/09/2015</b>	BOUWPLAATS BEGONIALAAN 10 2900 SCHOTEN AFDELING 2    SECTIE C    NRS 9933/2	
<b>HET BOUWEN VAN EEN GARAGE</b>		
VOORONTWERP REGULARISATIE MELDING BOUWAANVRAAG UITVOERING DATUM 26/01/2016	BESTAANDE & NIEUWE TOESTAND - INPLANTING - GRONDPLAN - GEVELS WIJZIGINGEN AANPASSING SCHEDINGSMUUR BUUR	SCHAAL : <b>ZIE PLAN</b> MEDEWERKER DVP
		BOUWKUNDIG TEKENWERK - ONTWERP DAVE VAN PUJIM BORDELSTRAAT 126/4 - 2900 SCHOTEN INFO@DAVEVANPUJIM.BE - WWW.DAVEVANPUJIM.BE TEL 0475/56.74.46
OPDRACHTGEVER		ARCHITECT TEL: FAX: E-MAIL:
GOEDGEKEURD EN VOOR AKKOORD ONDERTEKEND		GEMEENTEBESTUUR/AANNEEMER

Alle plannen en tekeningen zijn de auteursrechtelijk beschermde eigendom van DAVE VAN PUJIM - BOUWKUNDIG TEKENWERK & ONTWERP. Zij mogen niet gereproduceerd noch verspreid worden zonder zijn toestemming. Alle rechten zijn voorbehouden en worden tevens beschermd door de copyright. Alle gepubliceerde plannen, tekeningen en tekeningen zijn auteursrechtelijk beschermd. Het is niet toegestaan deze te kopiëren of te verspreiden. 