


# INPLANTINGSPLAN \_1/200

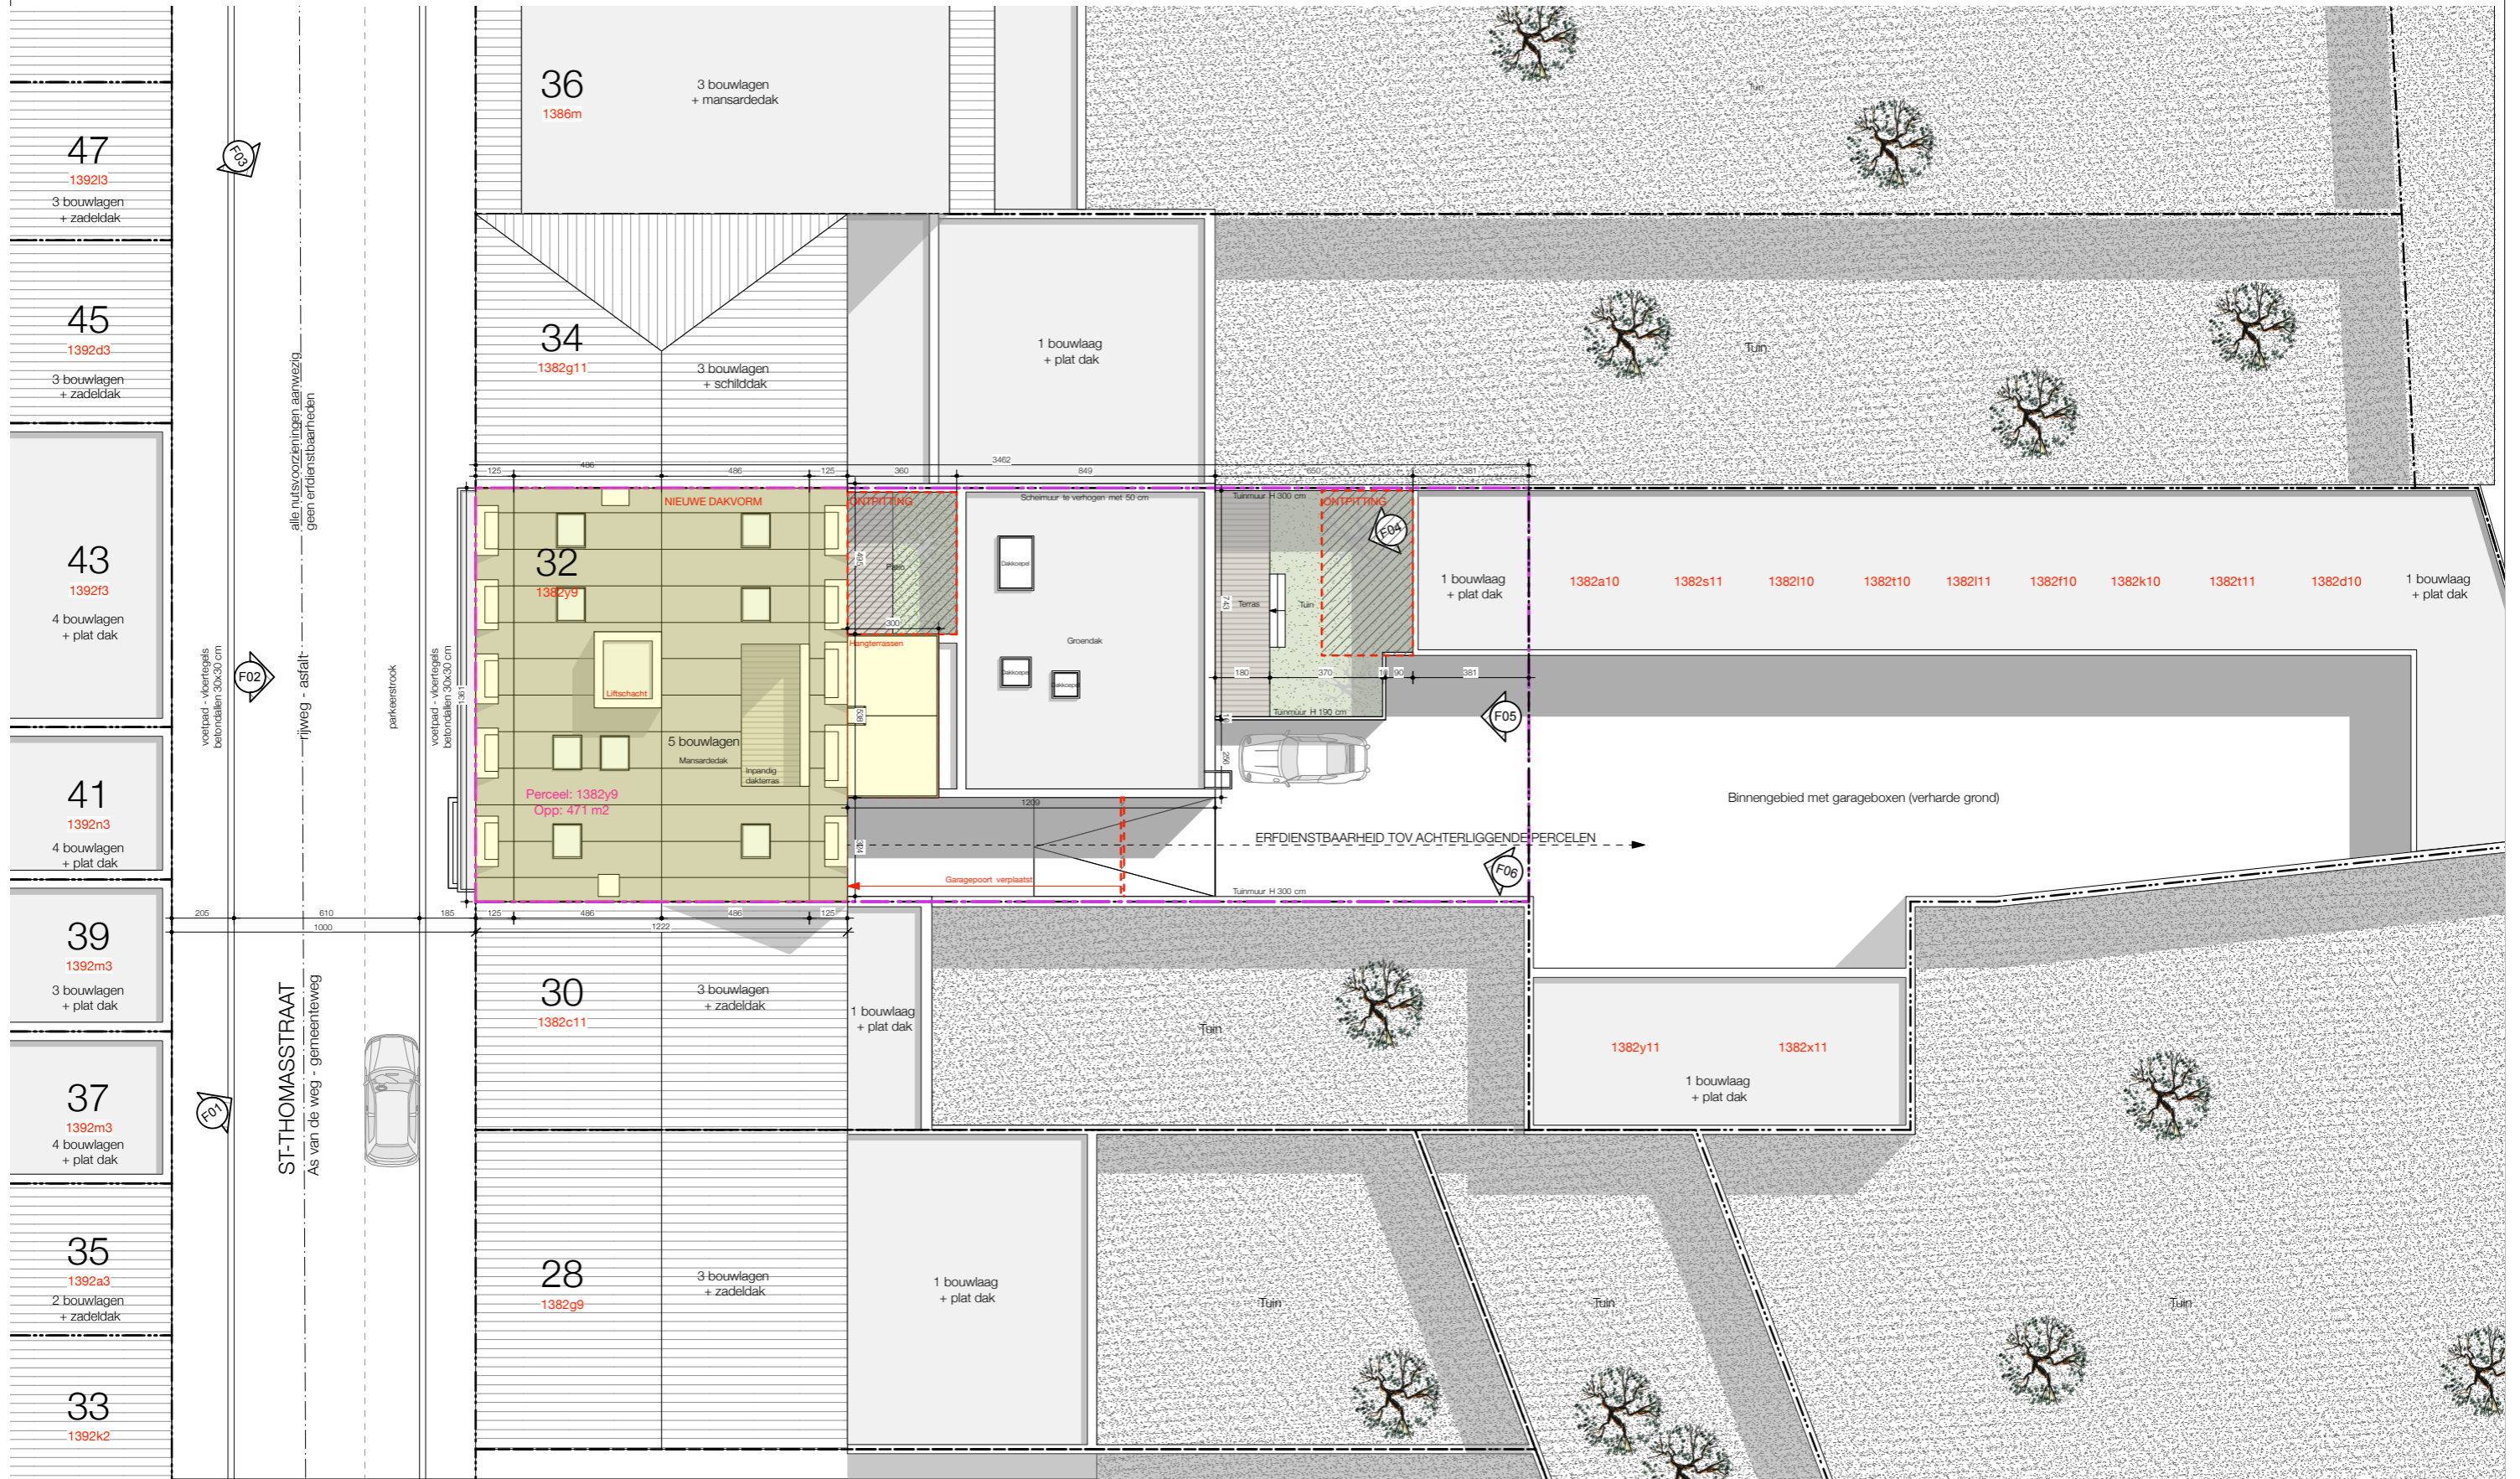

**Tom Naeyaert | architecture**  
 Prins Albertlei 28 | 2600 Berchem  
 0486 83 82 98  
 tom@tomnaeyaert.com  
 www.tomnaeyaert.com

**19-STS32**  
**BA**

**Bouwheer:** One Group Invest bvba  
**Bouwplaats:** St-Thomasstraat 32 | 2018 Antwerpen  
**BOUWAANVRAAG** | 23/03/2019