ZIJGEVEL/SNEDE AA' | NIEUW

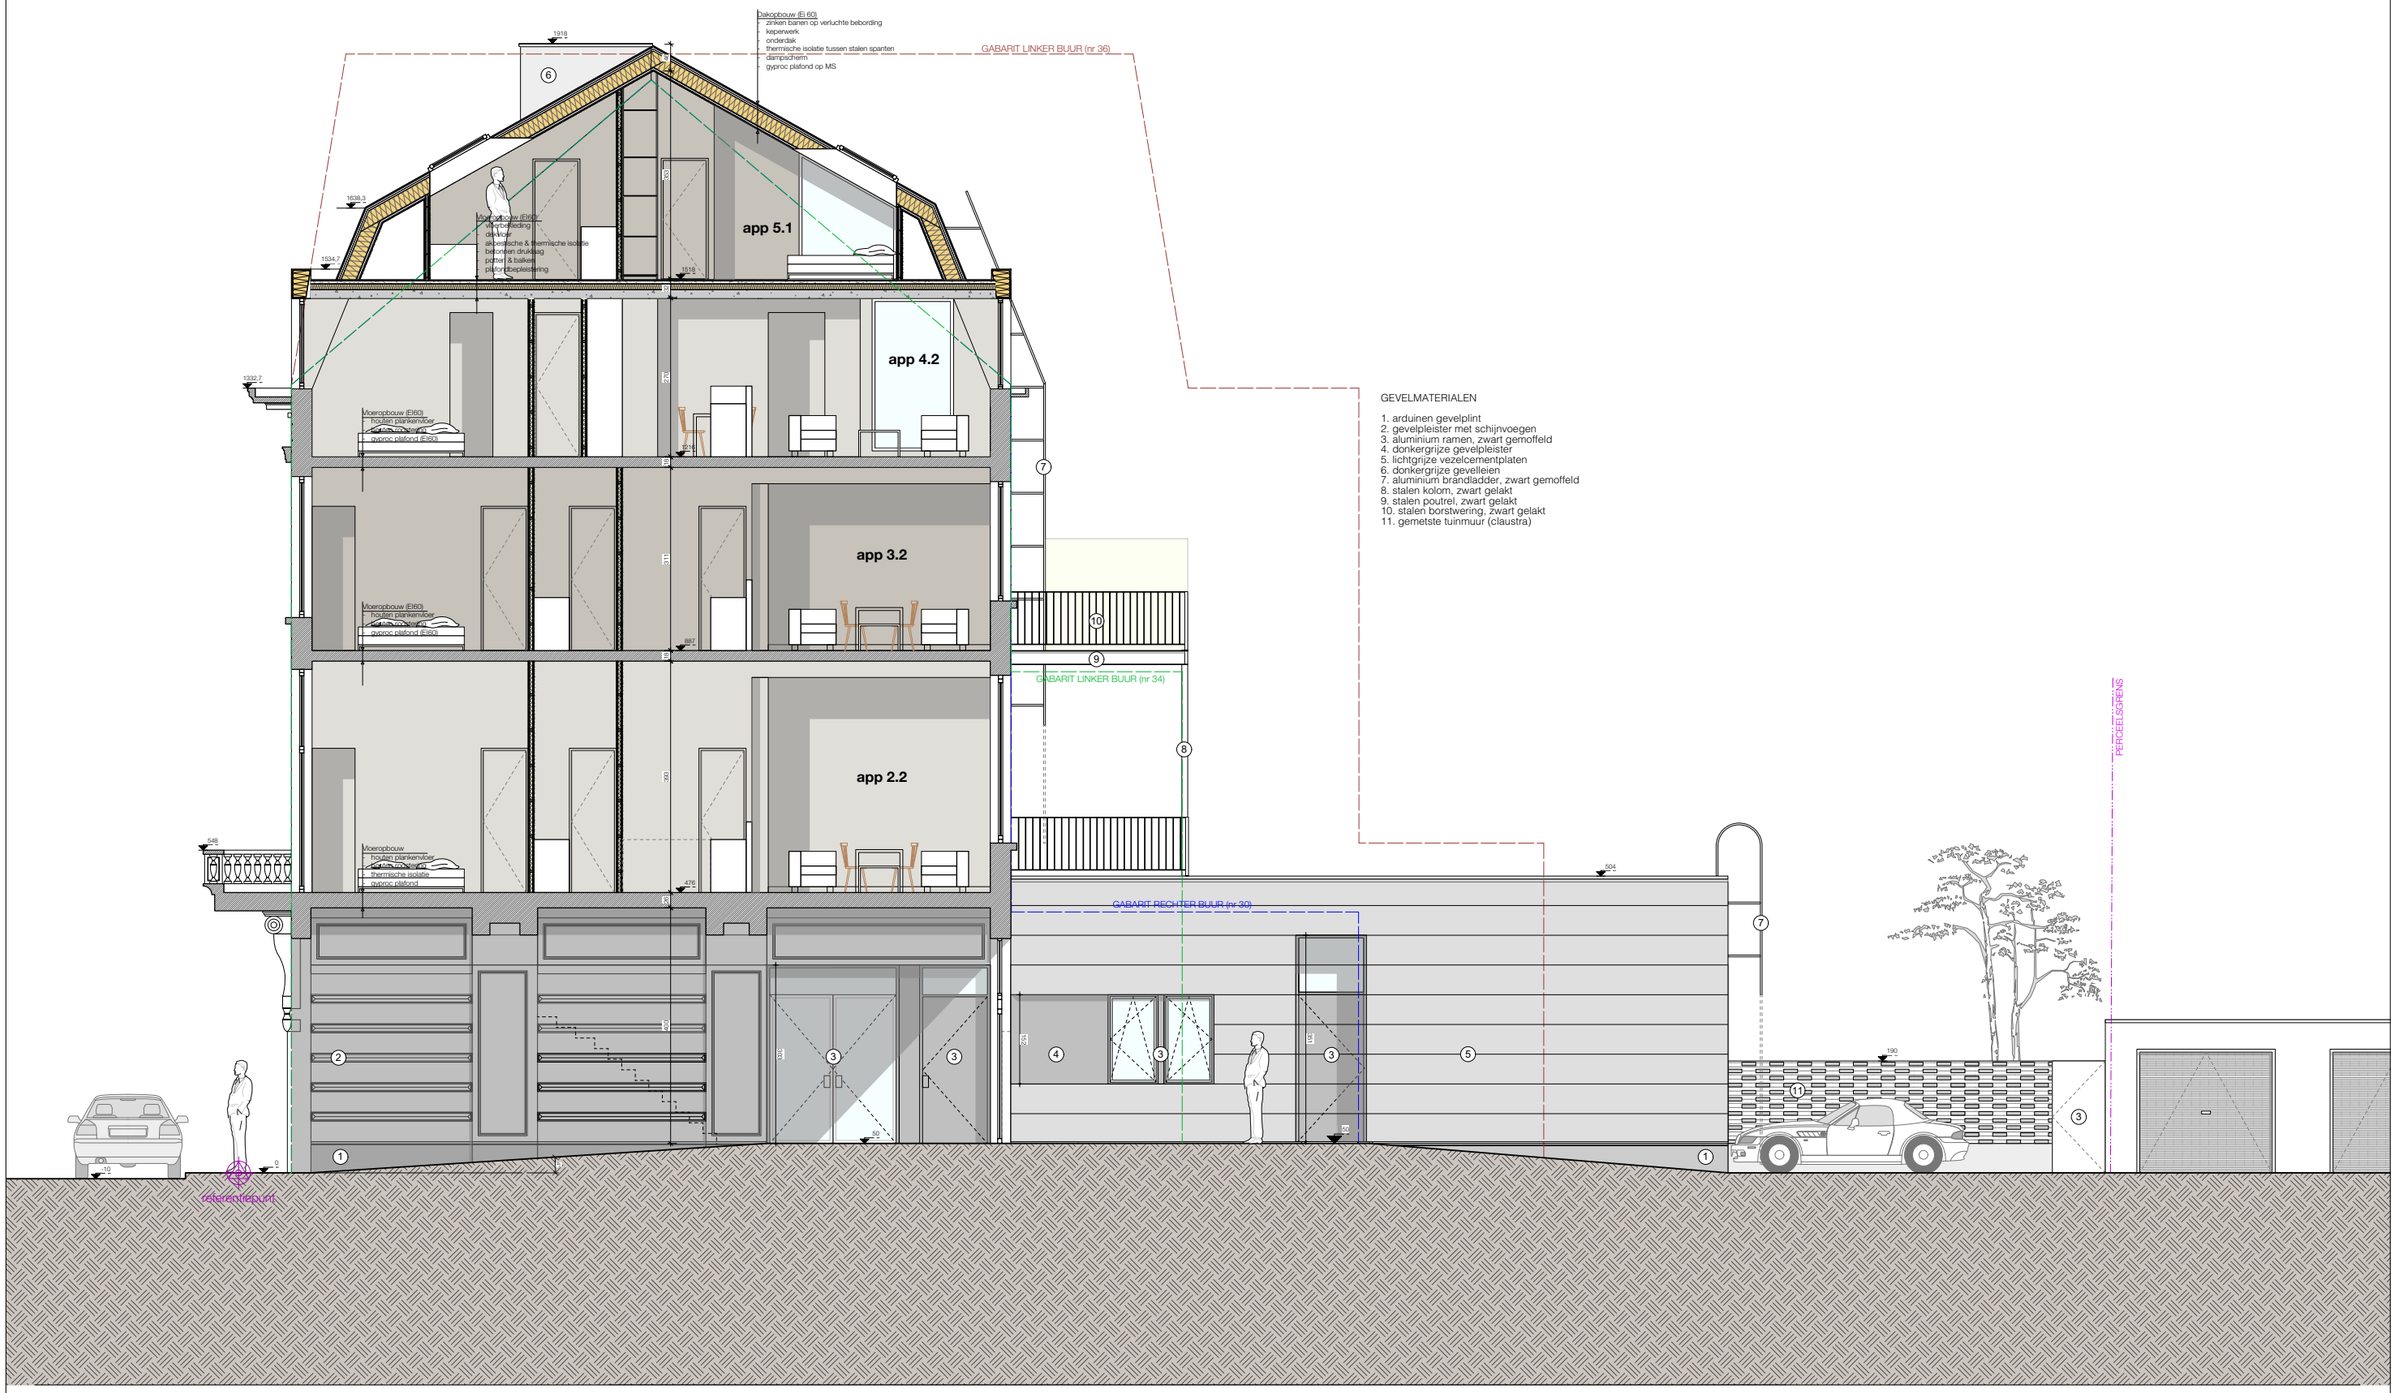

Tom Naeyaert | architecture
Prins Albertlei 28 | 2600 Berchem
0486 83 82 98
tom@tomnaeyaert.com
www.tomnaeyaert.com

19-STS32

BA

Bouwheer: One Goup Invest bvba

Bouwplaats: St-Thomasstraat 32 | 2018 Antwerpen

BOUWAANVRAAG | 23/03/2020

1/50