

't ZAND

GEGEVENS


ADRES
Rector De Ramstraat 11-19
2240 Zandhoven

APPARTEMENT A.0.5

OPPERVLAKTE
appartement 110,45 m²
buitenruimte 59,04 m²

SITUERING
blok A
gelijkvloers

SCHAAL
1/100

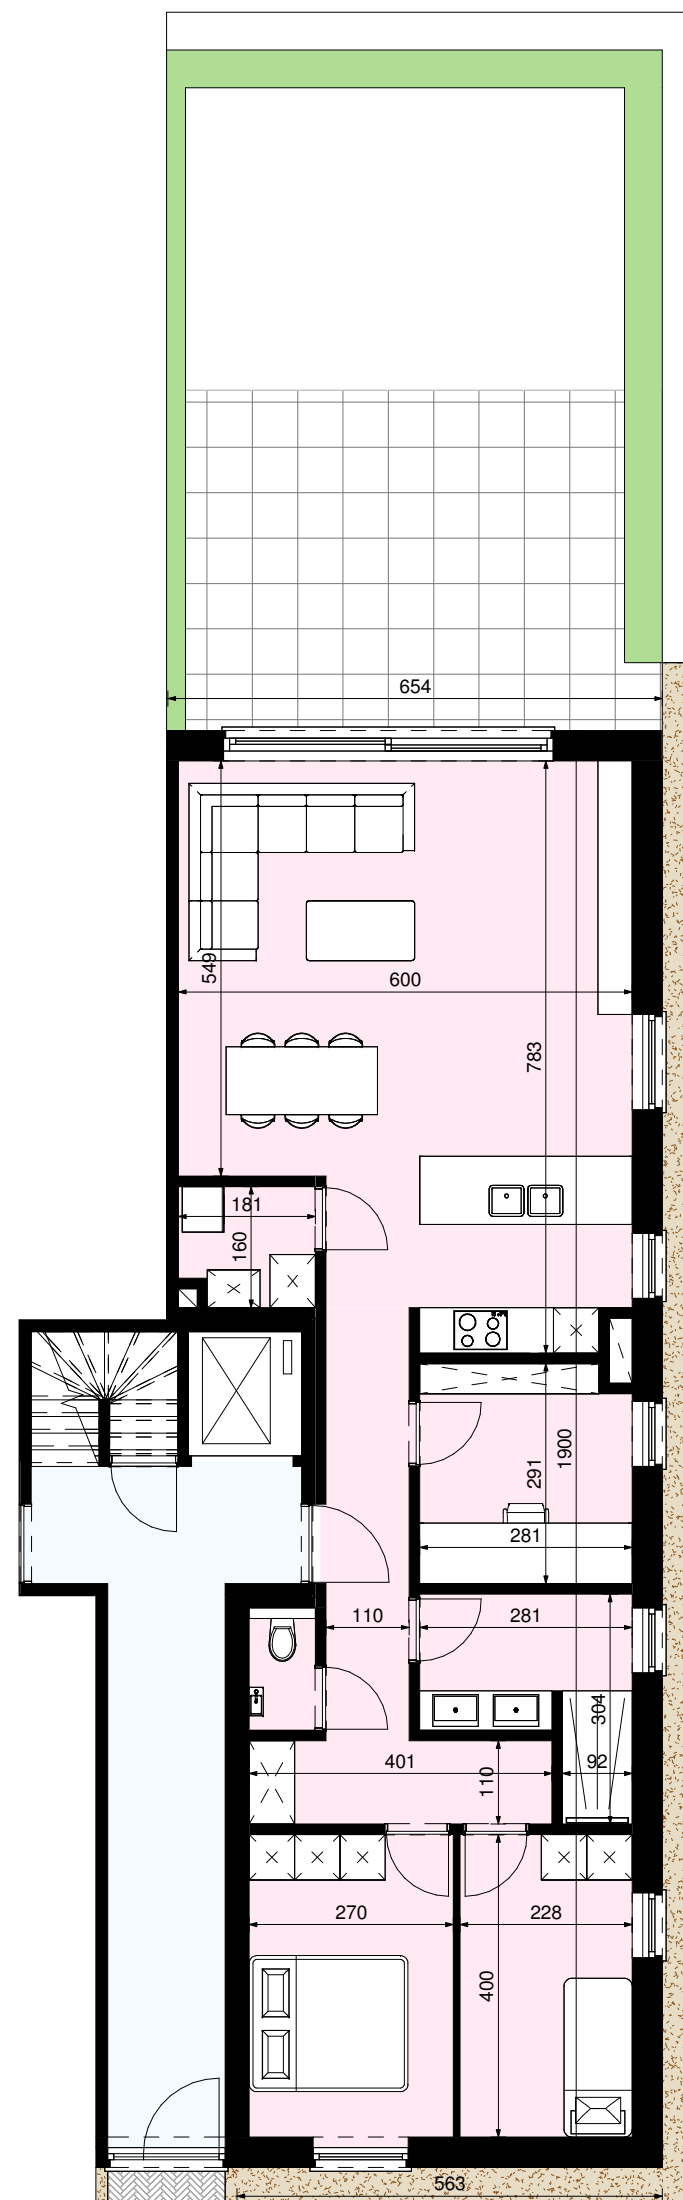

Vets Ruiters Architectuur
Ketelheide 3
2980 Halle-Zoersel
www.vetsruitersarchitectuur.be