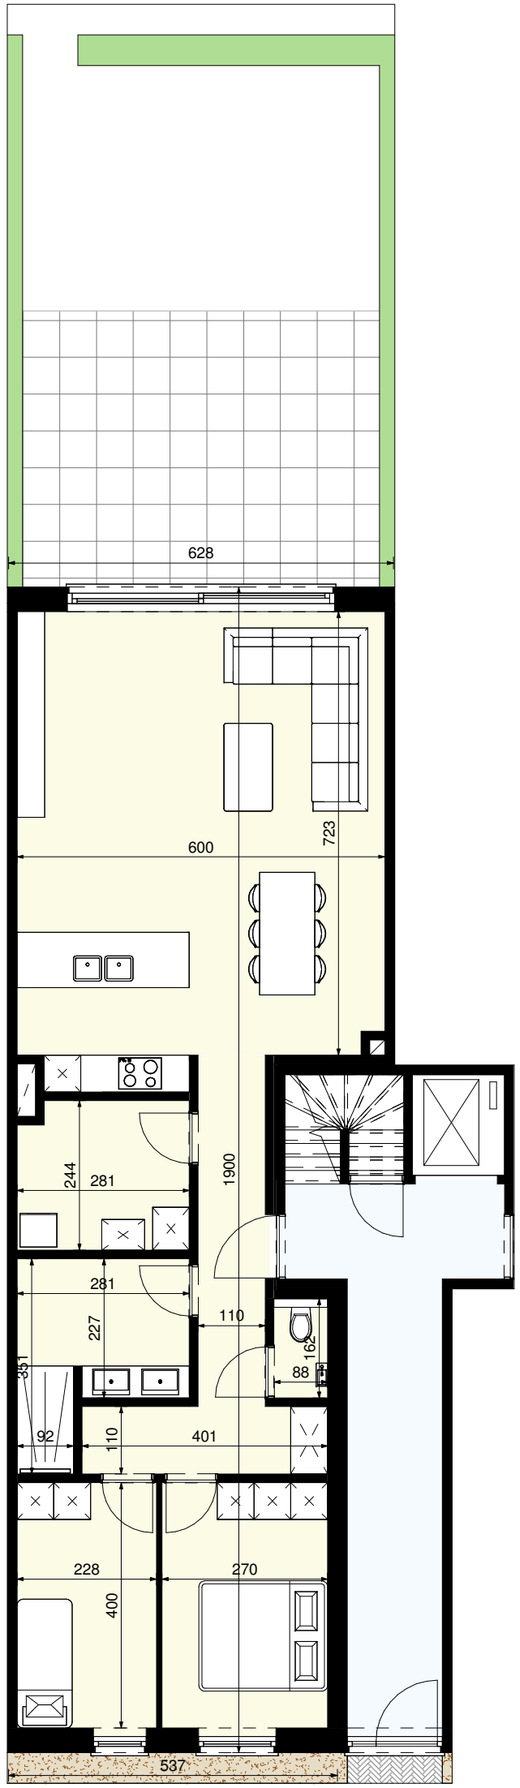


# 't ZAND

## GEGEVENS

**ADRES**
Rector De Ramstraat 11-19
2240 Zandhoven

## APPARTEMENT A.0.4

**OPPERVLAKTE**

| | | |
|---|---|---|
| appartement | 105,89 | m² |
| buitenruimte | 56,88 | m² |

**SITUERING**
blok A
gelijkvloers

**SCHAAL**
1/100

Vets Ruiters Architectuur
Ketelheide 3
2980 Halle-Zoersel
www.vetsruitersarchitectuur.be