

# 't ZAND

## GEGEVENS


**ADRES**  
Rector De Ramstraat 11-19  
2240 Zandhoven

## APPARTEMENT A.1.1

**OPPERVLAKTE**  
appartement 120,97 m<sup>2</sup>  
buitenruimte 66,41 m<sup>2</sup>

**SITUERING**  
blok A  
verdieping

**SCHAAL**  
1/100

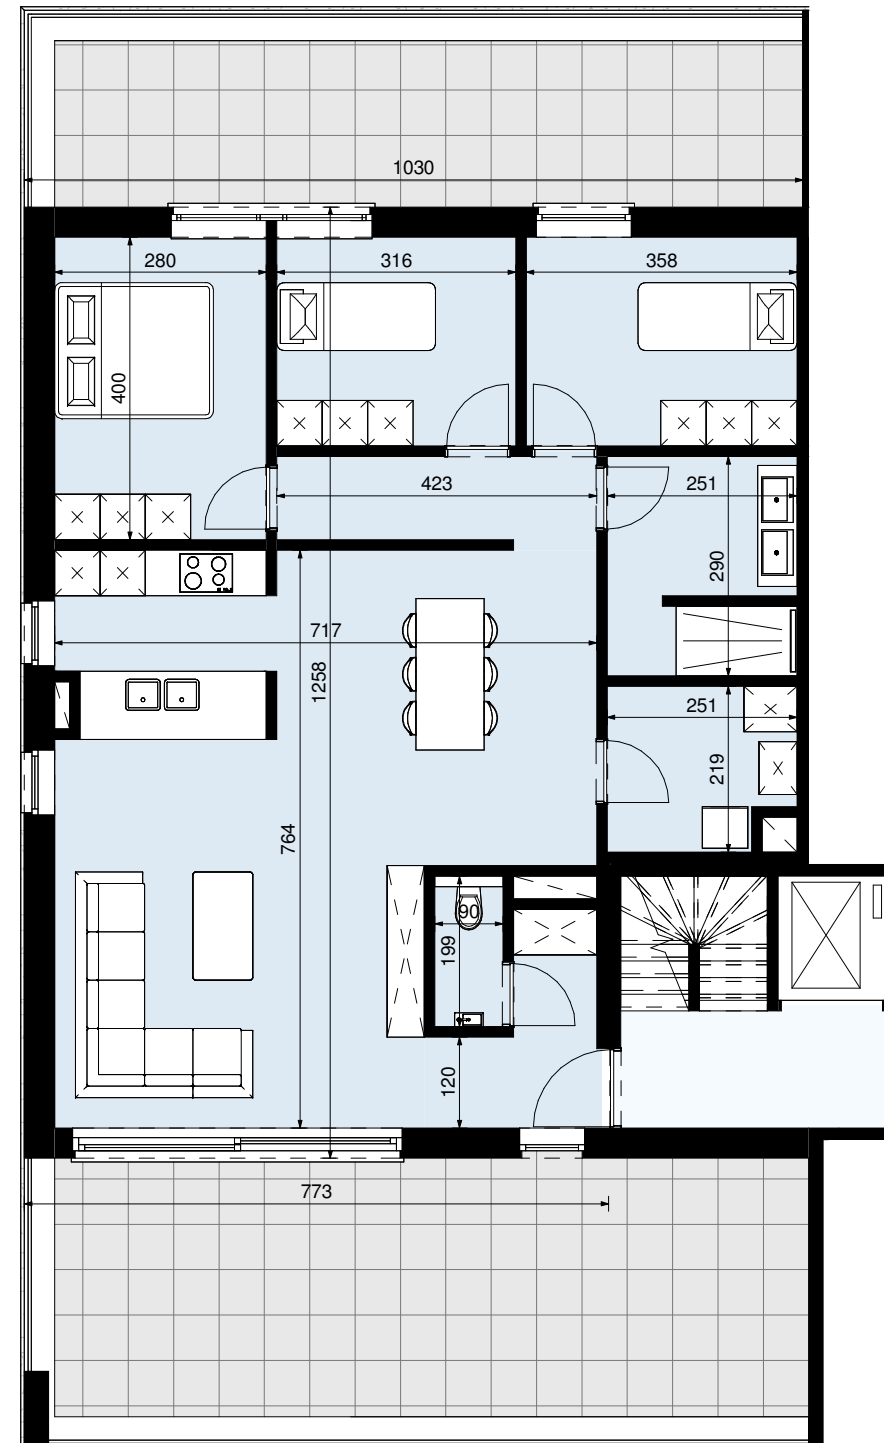

Vets Ruiters Architectuur  
Ketelheide 3  
2980 Halle-Zoersel  
[www.vetsruitersarchitectuur.be](http://www.vetsruitersarchitectuur.be)