

't ZAND

GEGEVENS

ADRES

Rector De Ramstraat 11-19
2240 Zandhoven

APPARTEMENT A.1.2


OPPERVLAKTE

appartement 114,05 m²
buitenruimte 45,43 m²

SITUERING

blok A
verdieping

SCHAAL
1/100

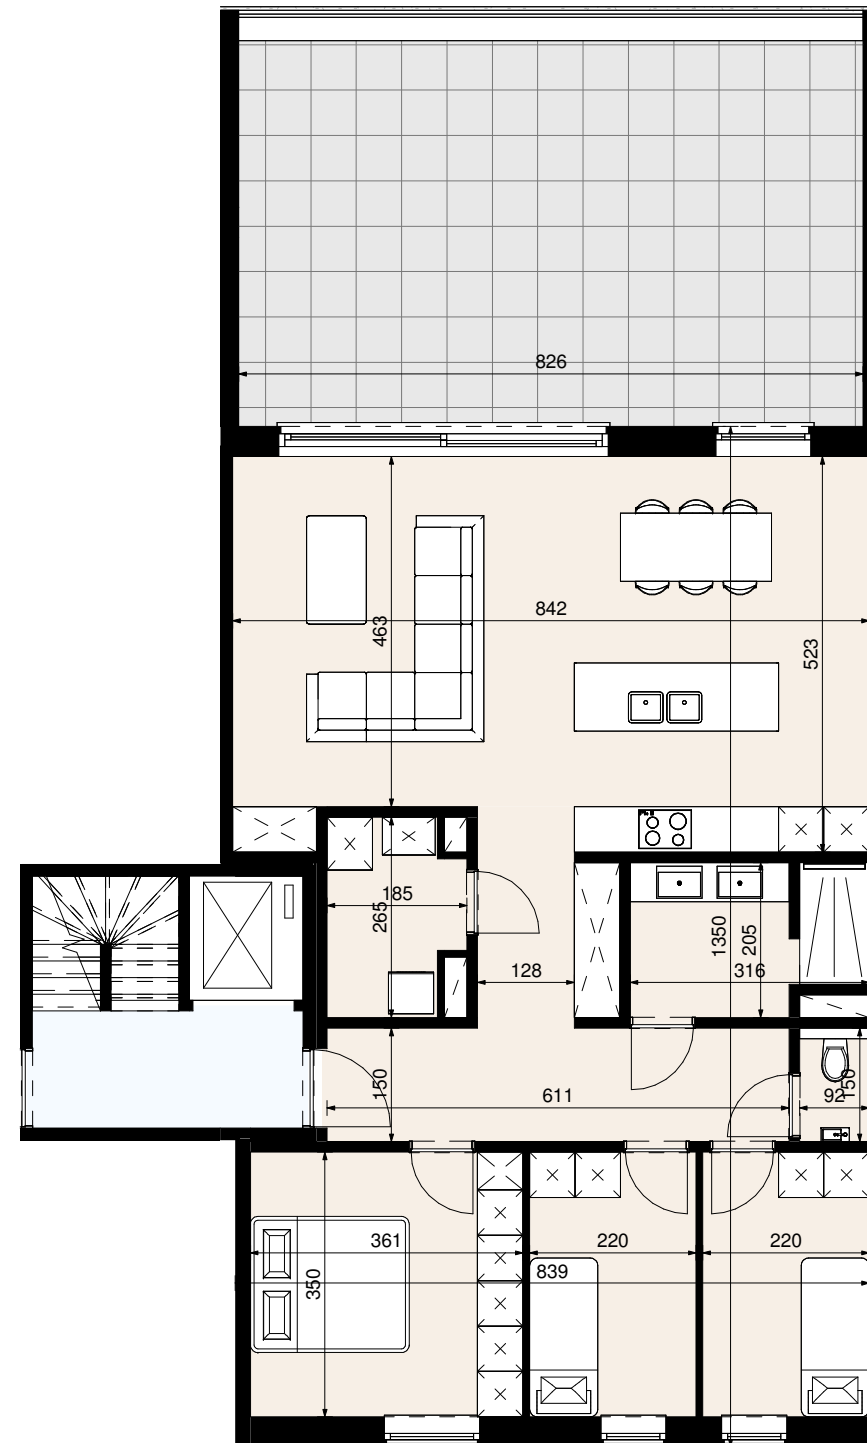

Vets Ruiters Architectuur
Ketelheide 3
2980 Halle-Zoersel
www.vetsruitersarchitectuur.be