

't ZAND

GEGEVENS


ADRES
Rector De Ramstraat 11-19
2240 Zandhoven

APPARTEMENT B.0.2

OPPERVLAKTE
appartement 102,46 m²
buitenruimte 42,70 m²

SITUERING
blok B
gelijkvloers

SCHAAL
1/100

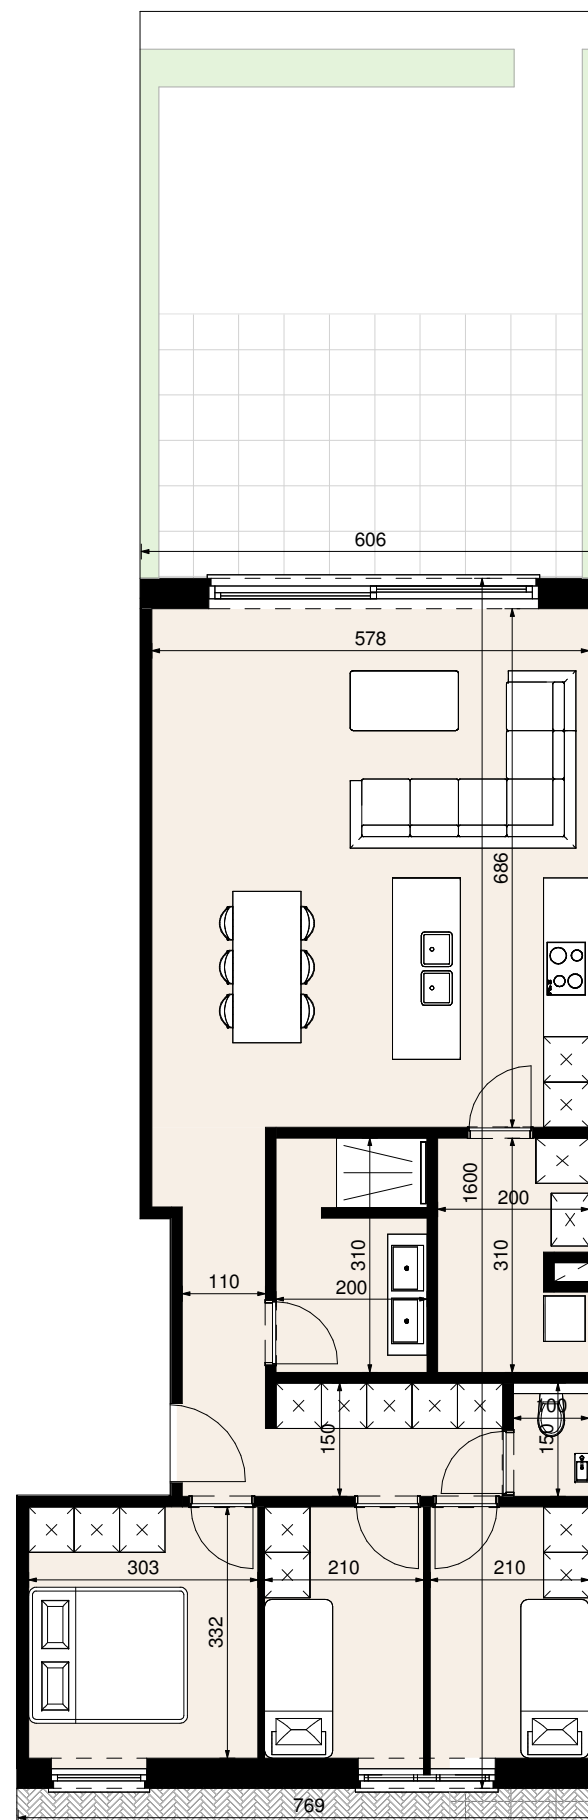

Vets Ruiters Architectuur
Ketelheide 3
2980 Halle-Zoersel
www.vetsruitersarchitectuur.be