

't ZAND

GEGEVENS

ADRES

Rector De Ramstraat 11-19
2240 Zandhoven

APPARTEMENT B.0.3


OPPERVLAKTE

appartement 102,46 m²
buitenruimte 42,28 m²

SITUERING

blok B
gelijkvloers

SCHAAL
1/100

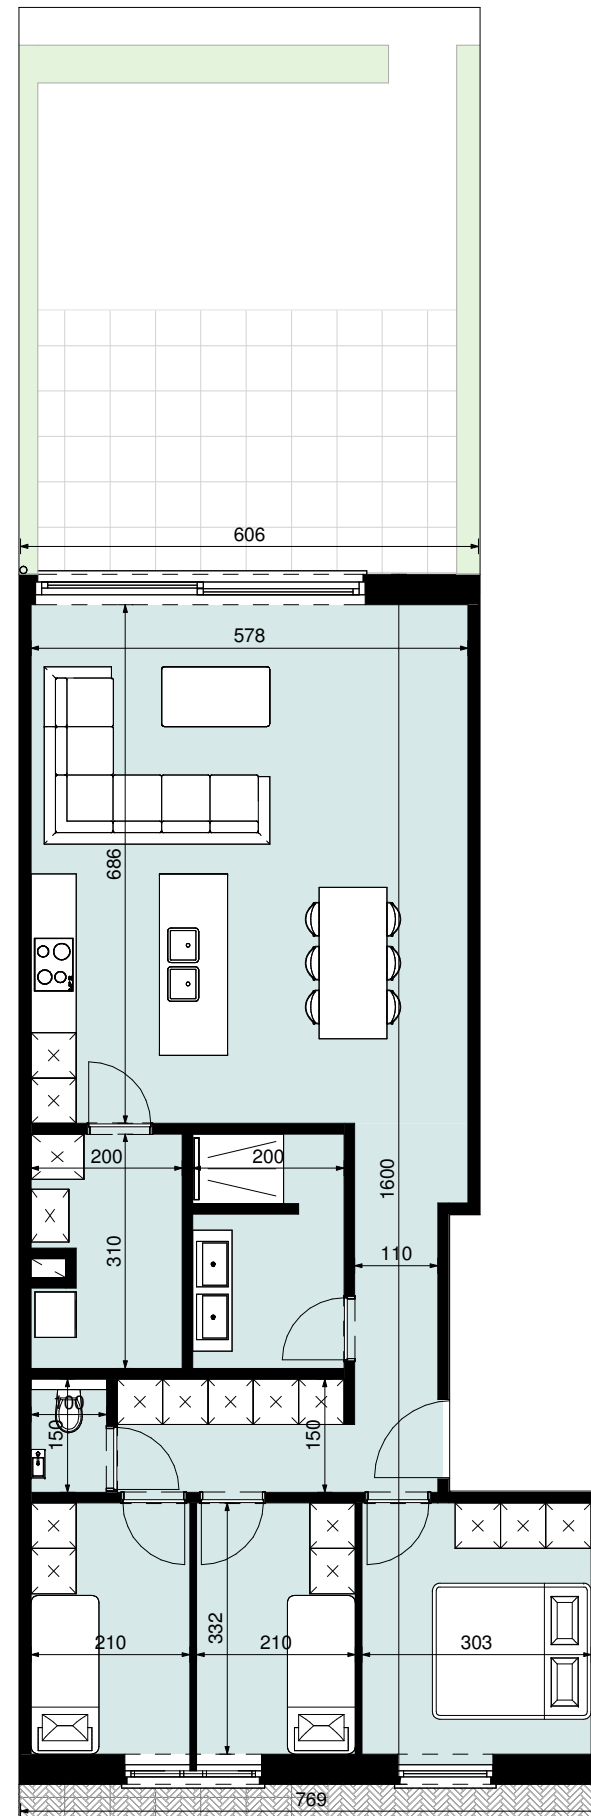

Vets Ruiters Architectuur
Ketelheide 3
2980 Halle-Zoersel
www.vetsruitersarchitectuur.be