

# 't ZAND

## GEGEVENS

### ADRES

Rector De Ramstraat 11-19  
2240 Zandhoven

## APPARTEMENT B.1.4


### OPPERVLAKTE

appartement 104,65 m<sup>2</sup>  
buitenruimte 20,43 m<sup>2</sup>

### SITUERING

blok B  
verdieping

SCHAAL  
1/100

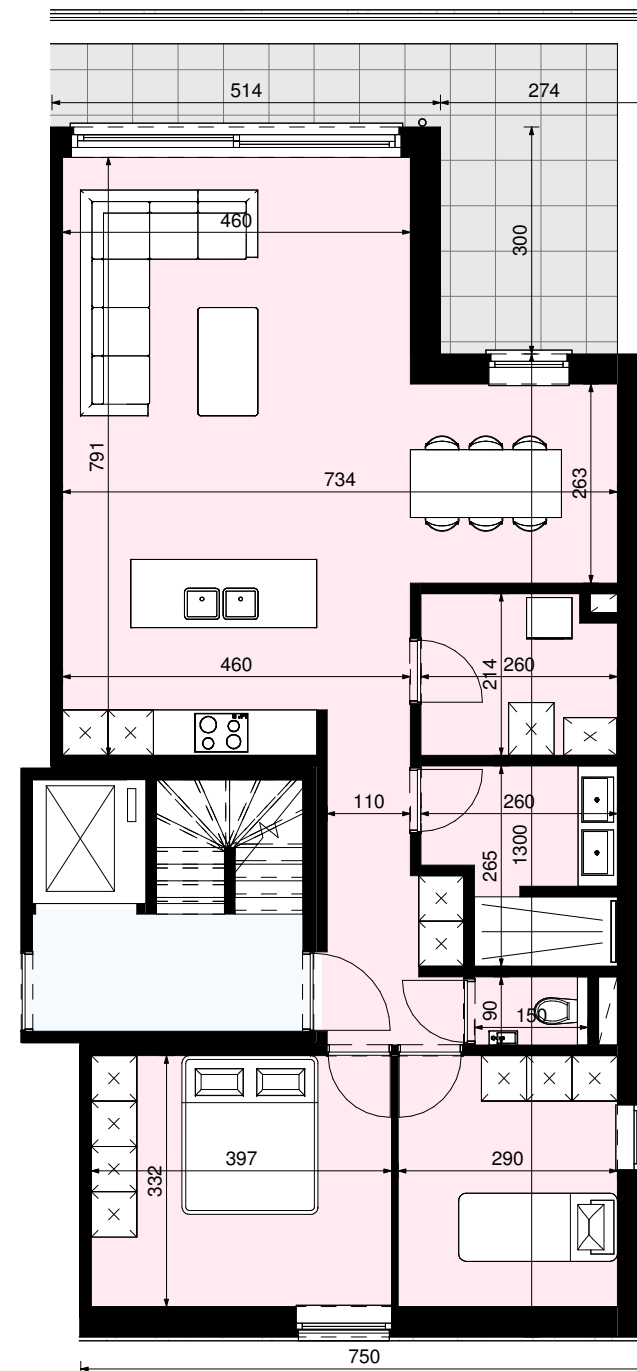

Vets Ruiters Architectuur  
Ketelheide 3  
2980 Halle-Zoersel  
[www.vetsruitersarchitectuur.be](http://www.vetsruitersarchitectuur.be)