

't ZAND

GEGEVENS


ADRES
Rector De Ramstraat 11-19
2240 Zandhoven

APPARTEMENT B.1.2

OPPERVLAKTE
appartement 80,87 m²
buitenruimte 26,78 m²

SITUERING
blok B
verdieping

SCHAAL
1/100

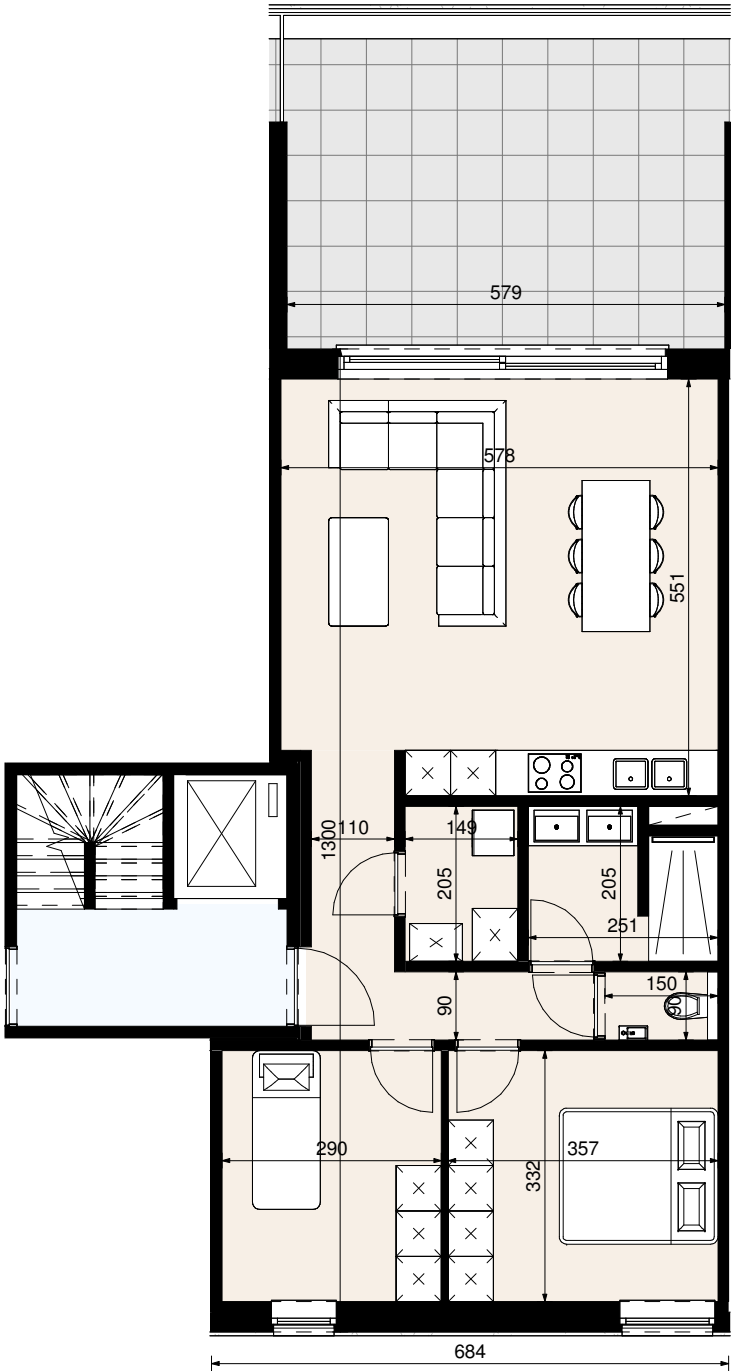

Vets Ruiters Architectuur
Ketelheide 3
2980 Halle-Zoersel
www.vetsruitersarchitectuur.be