




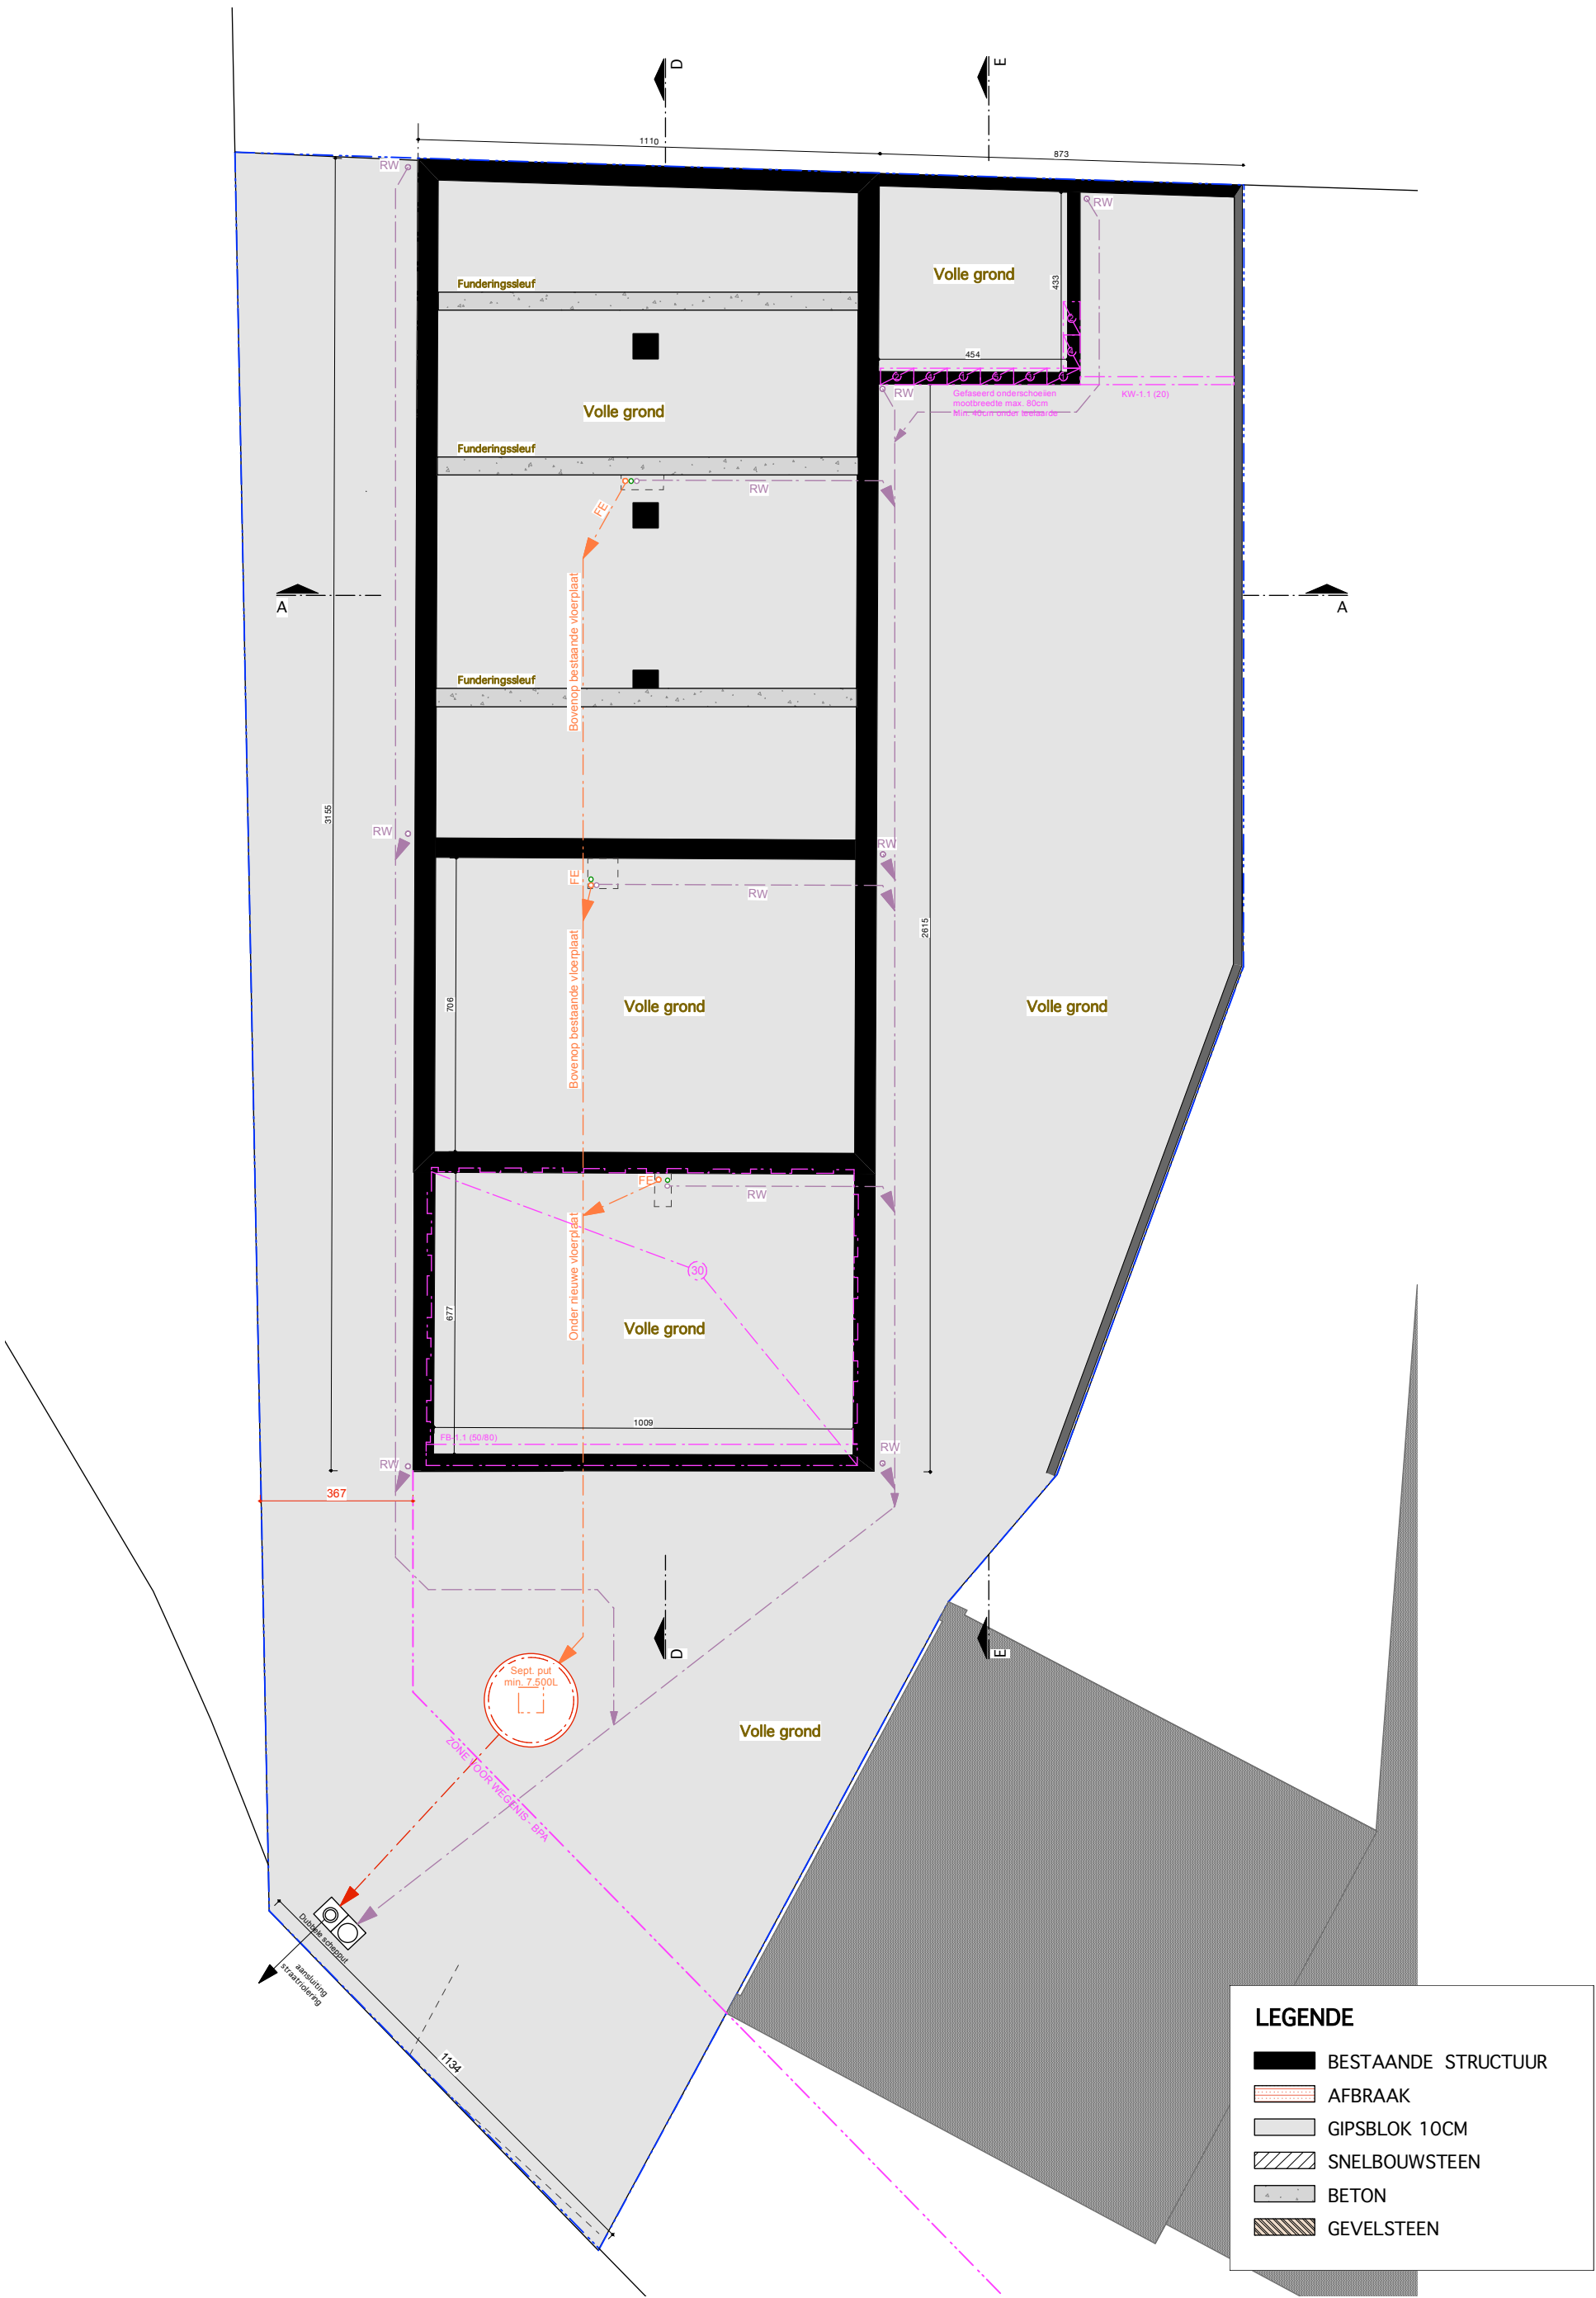



FUNDERING

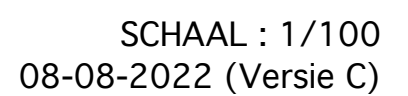

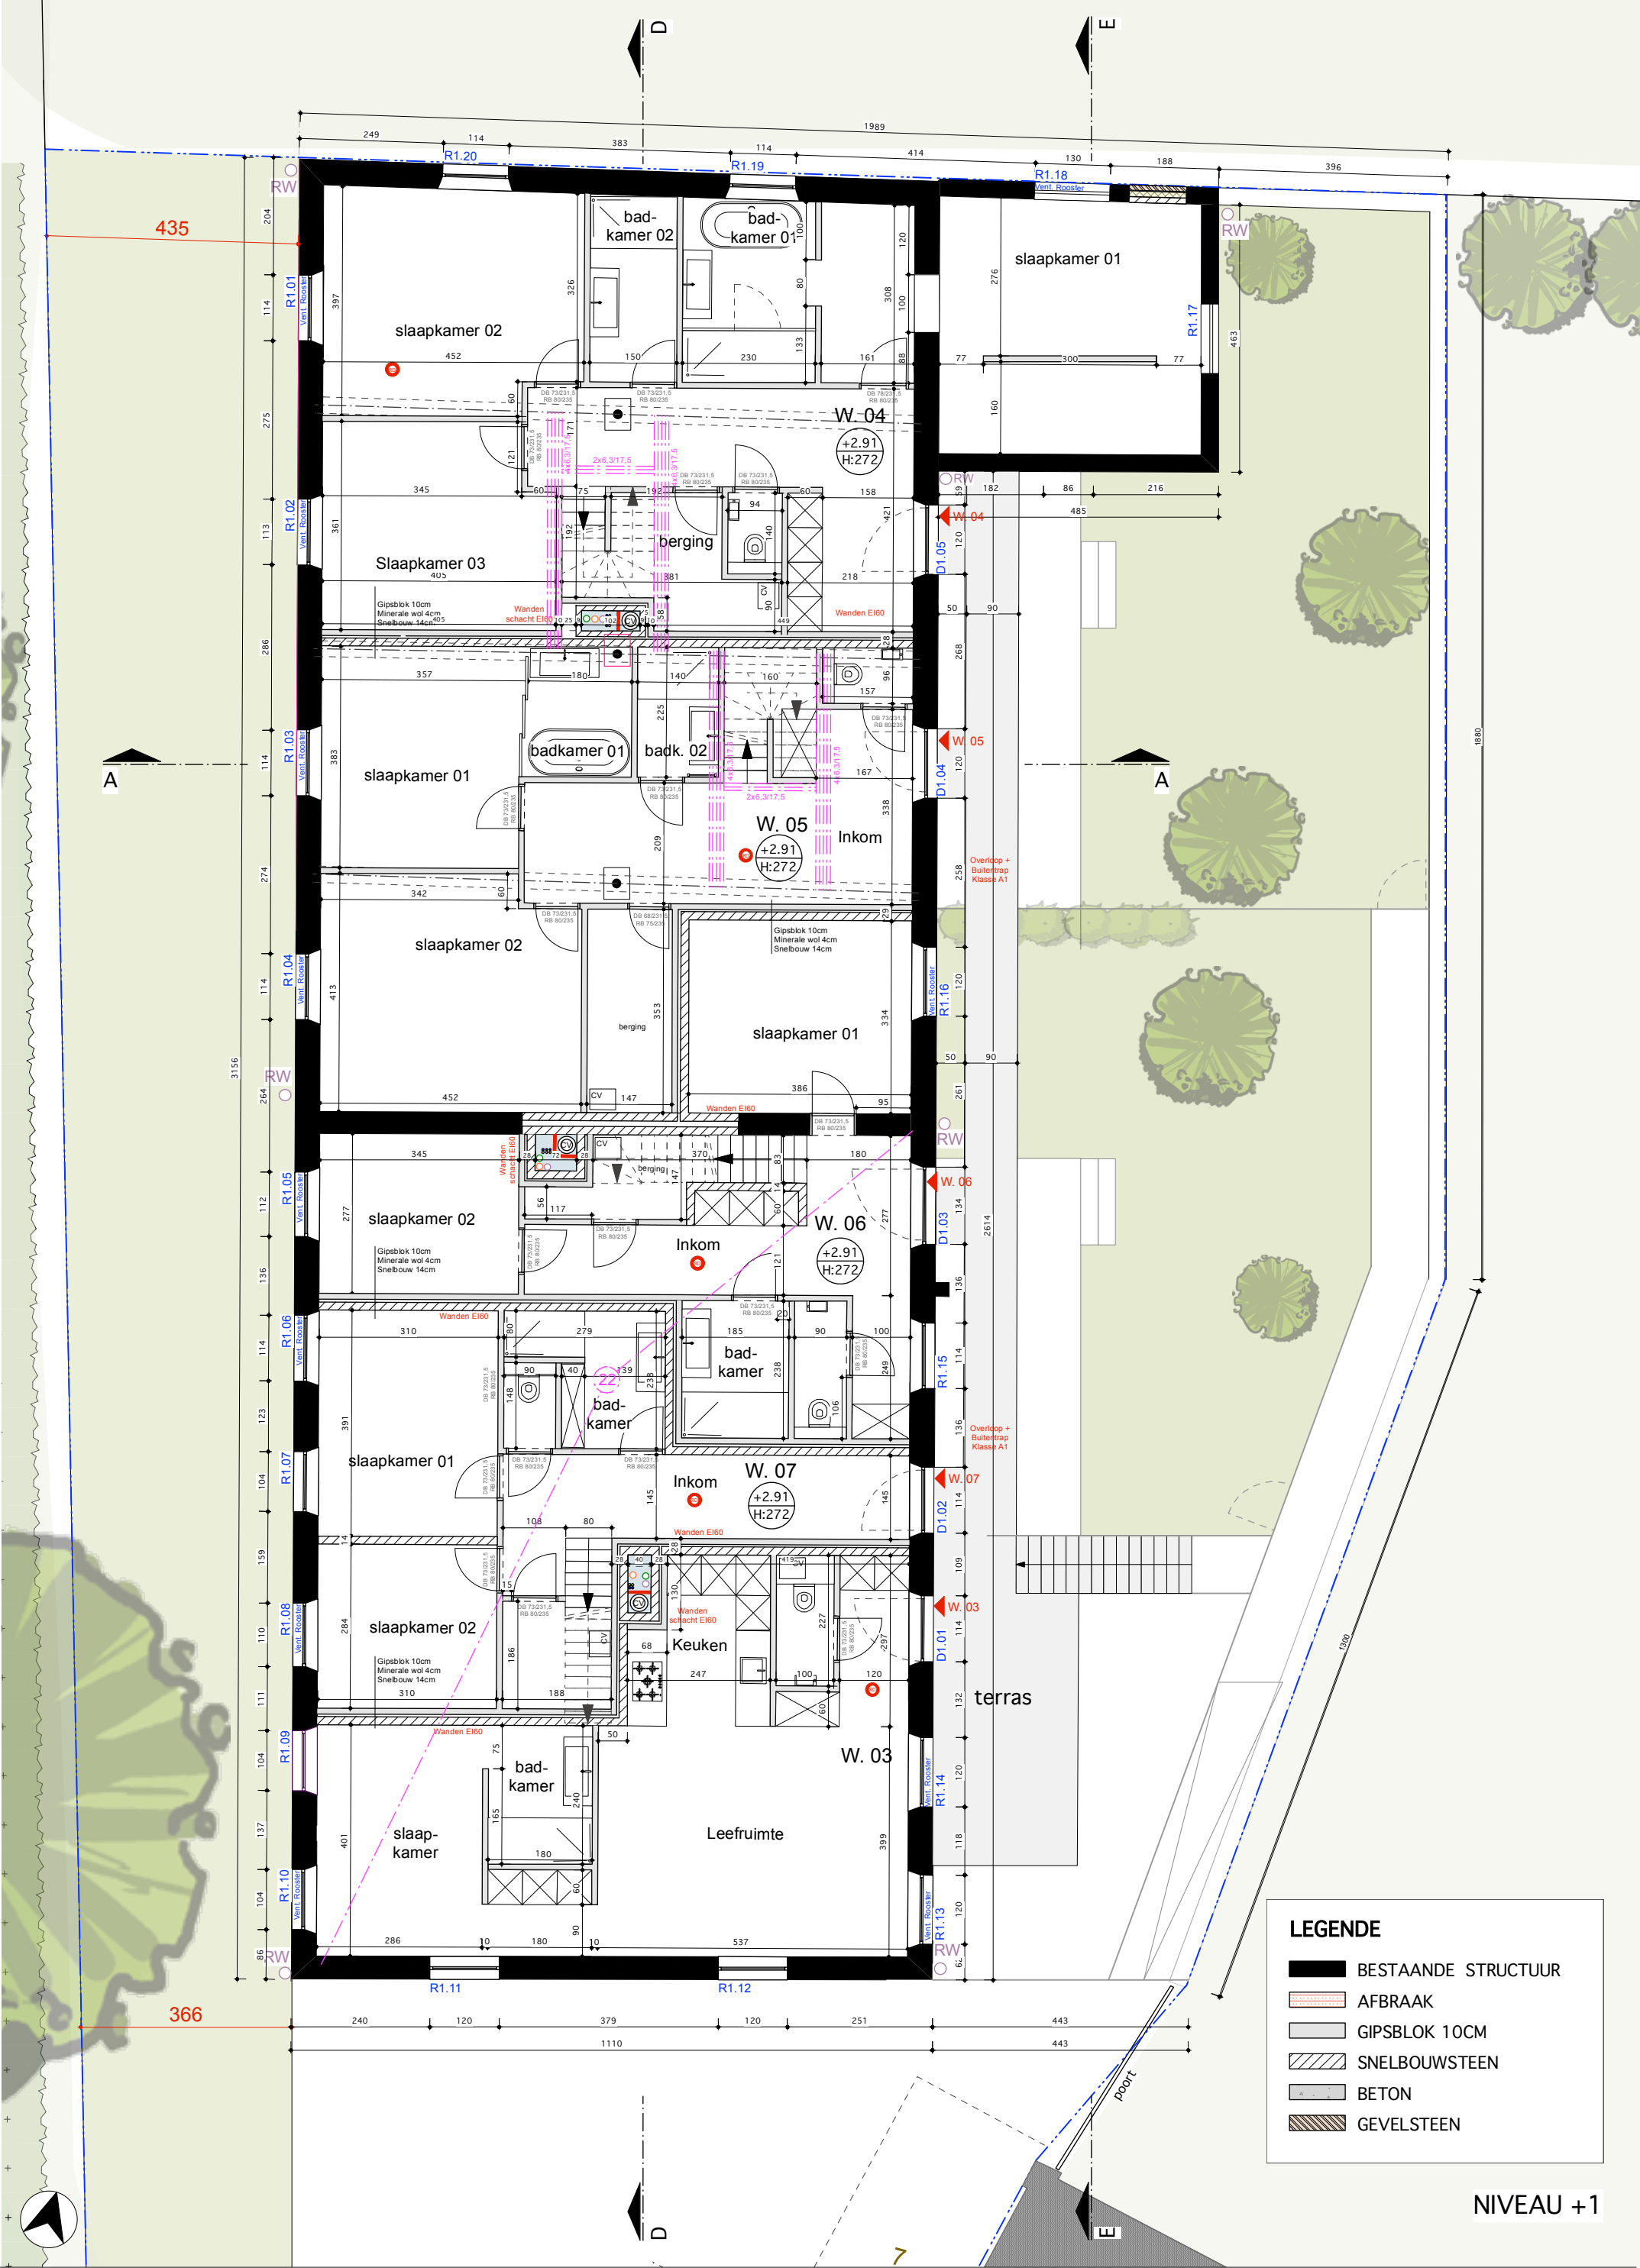



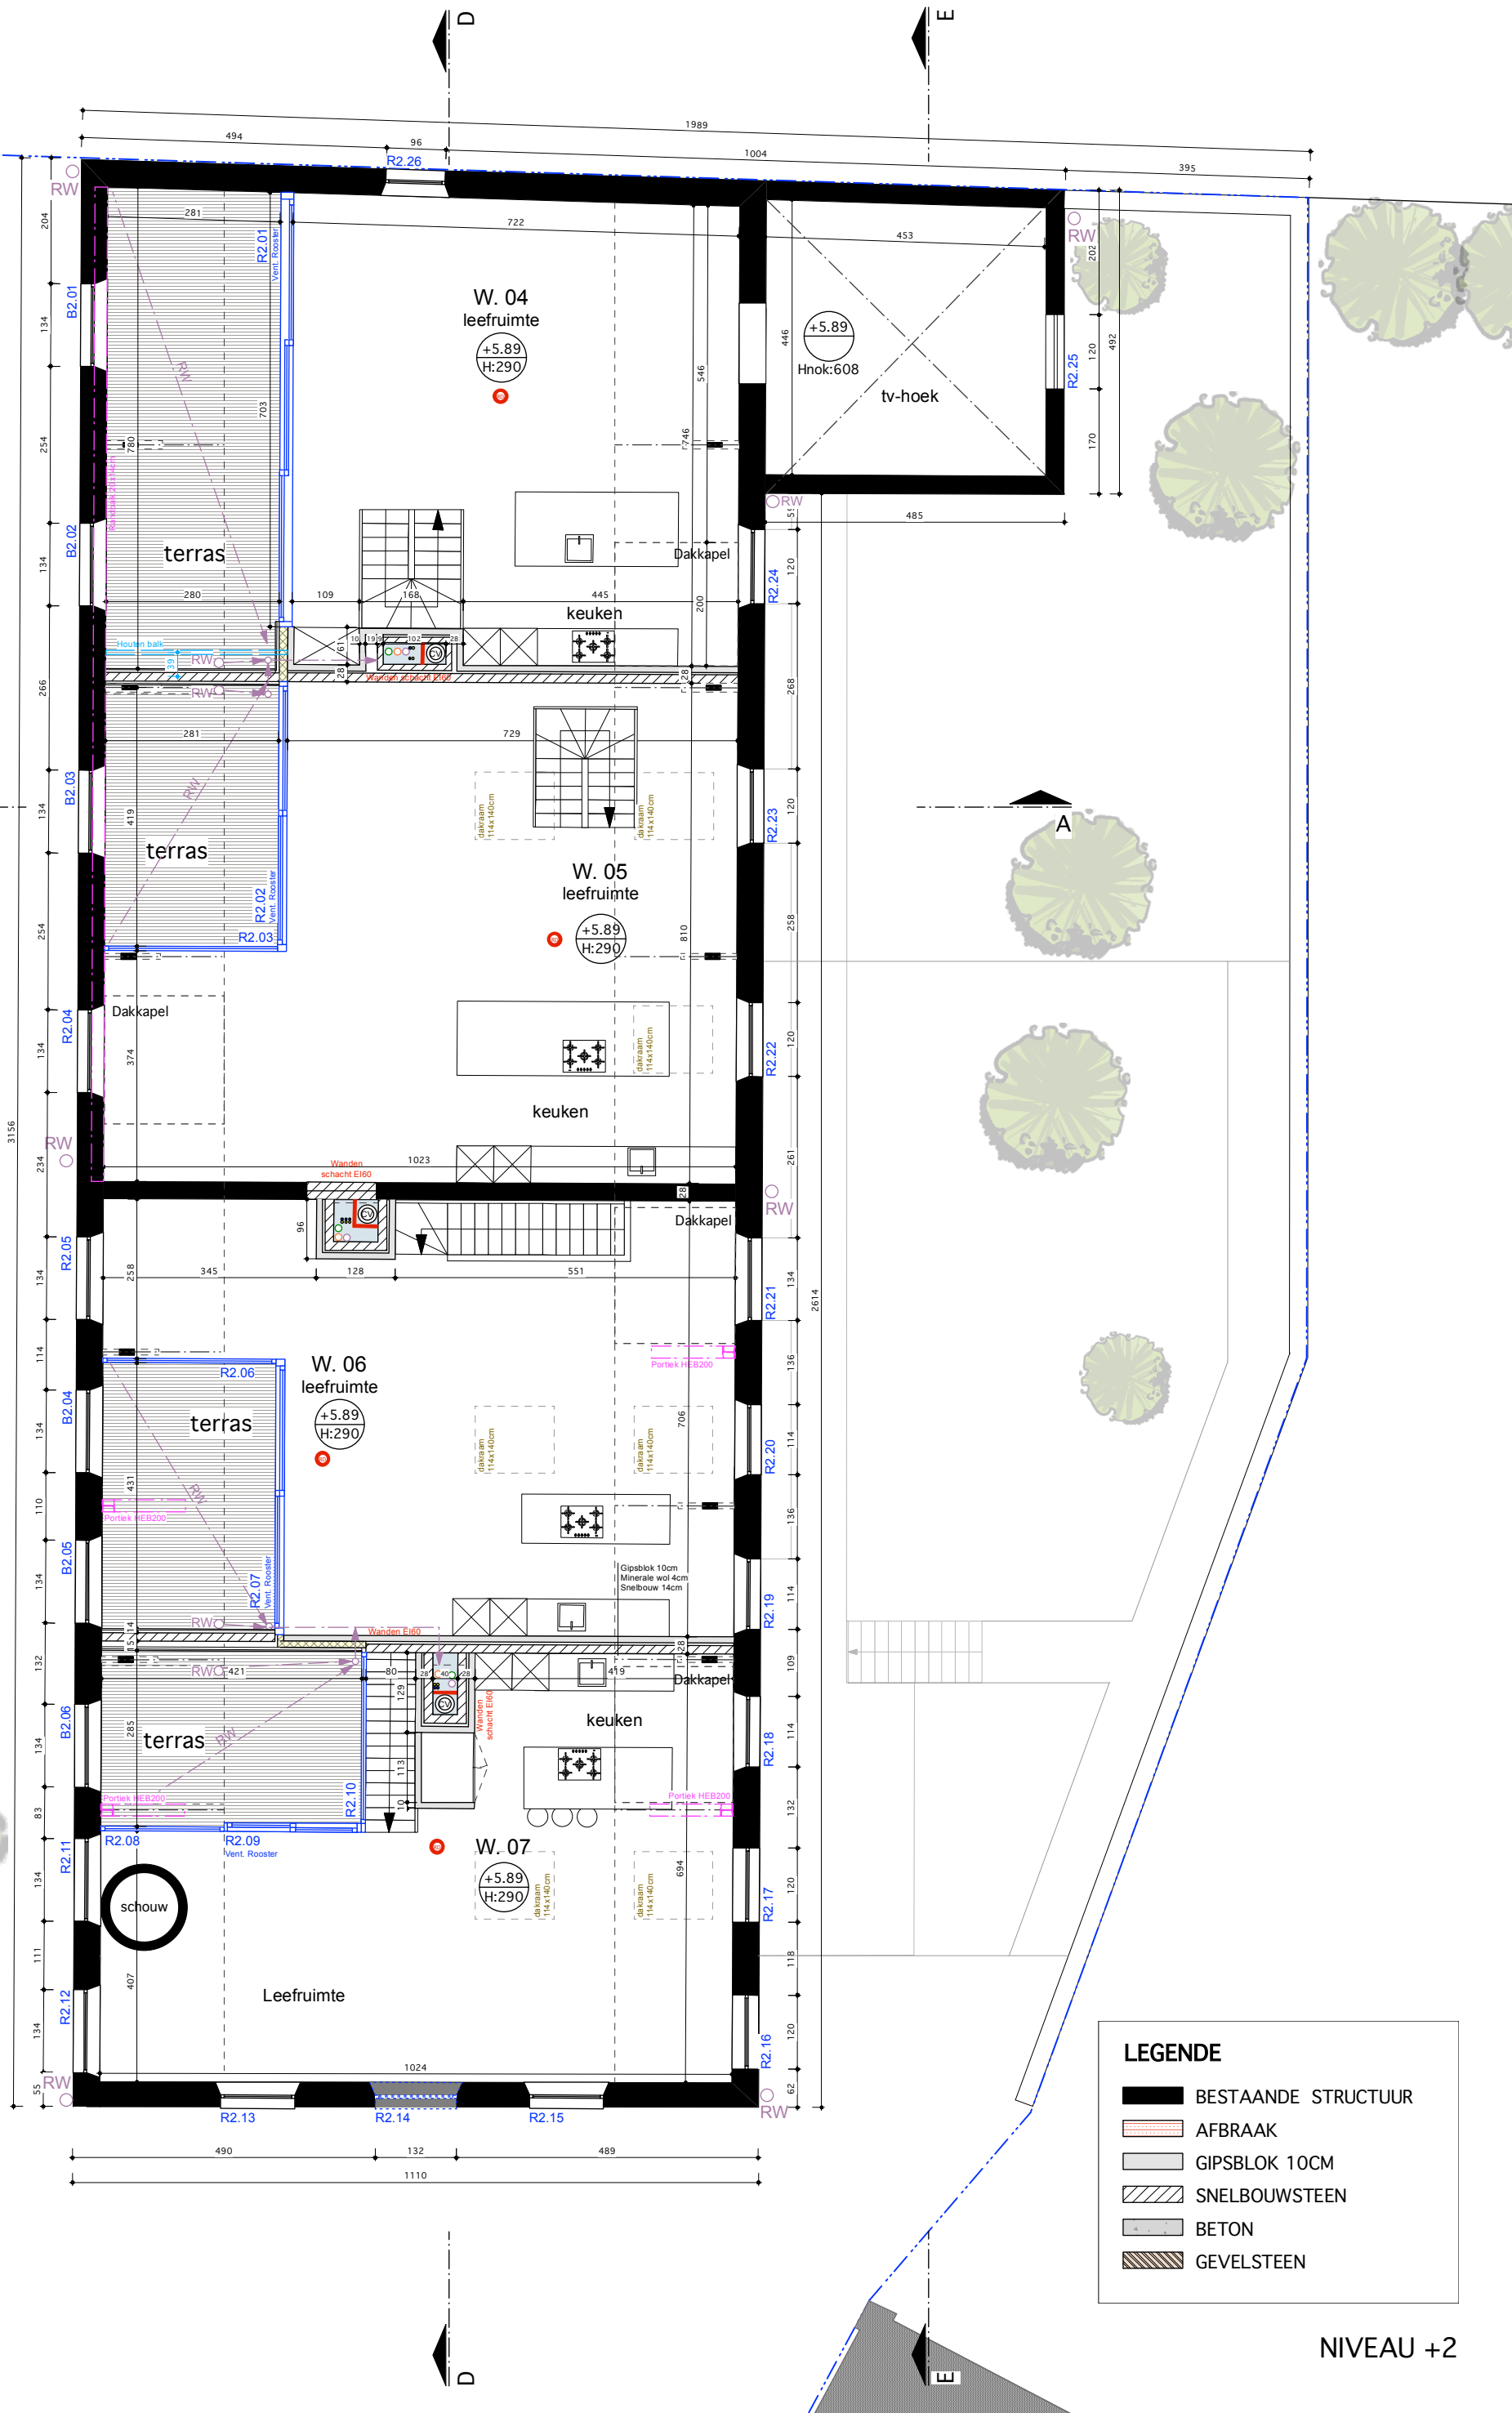

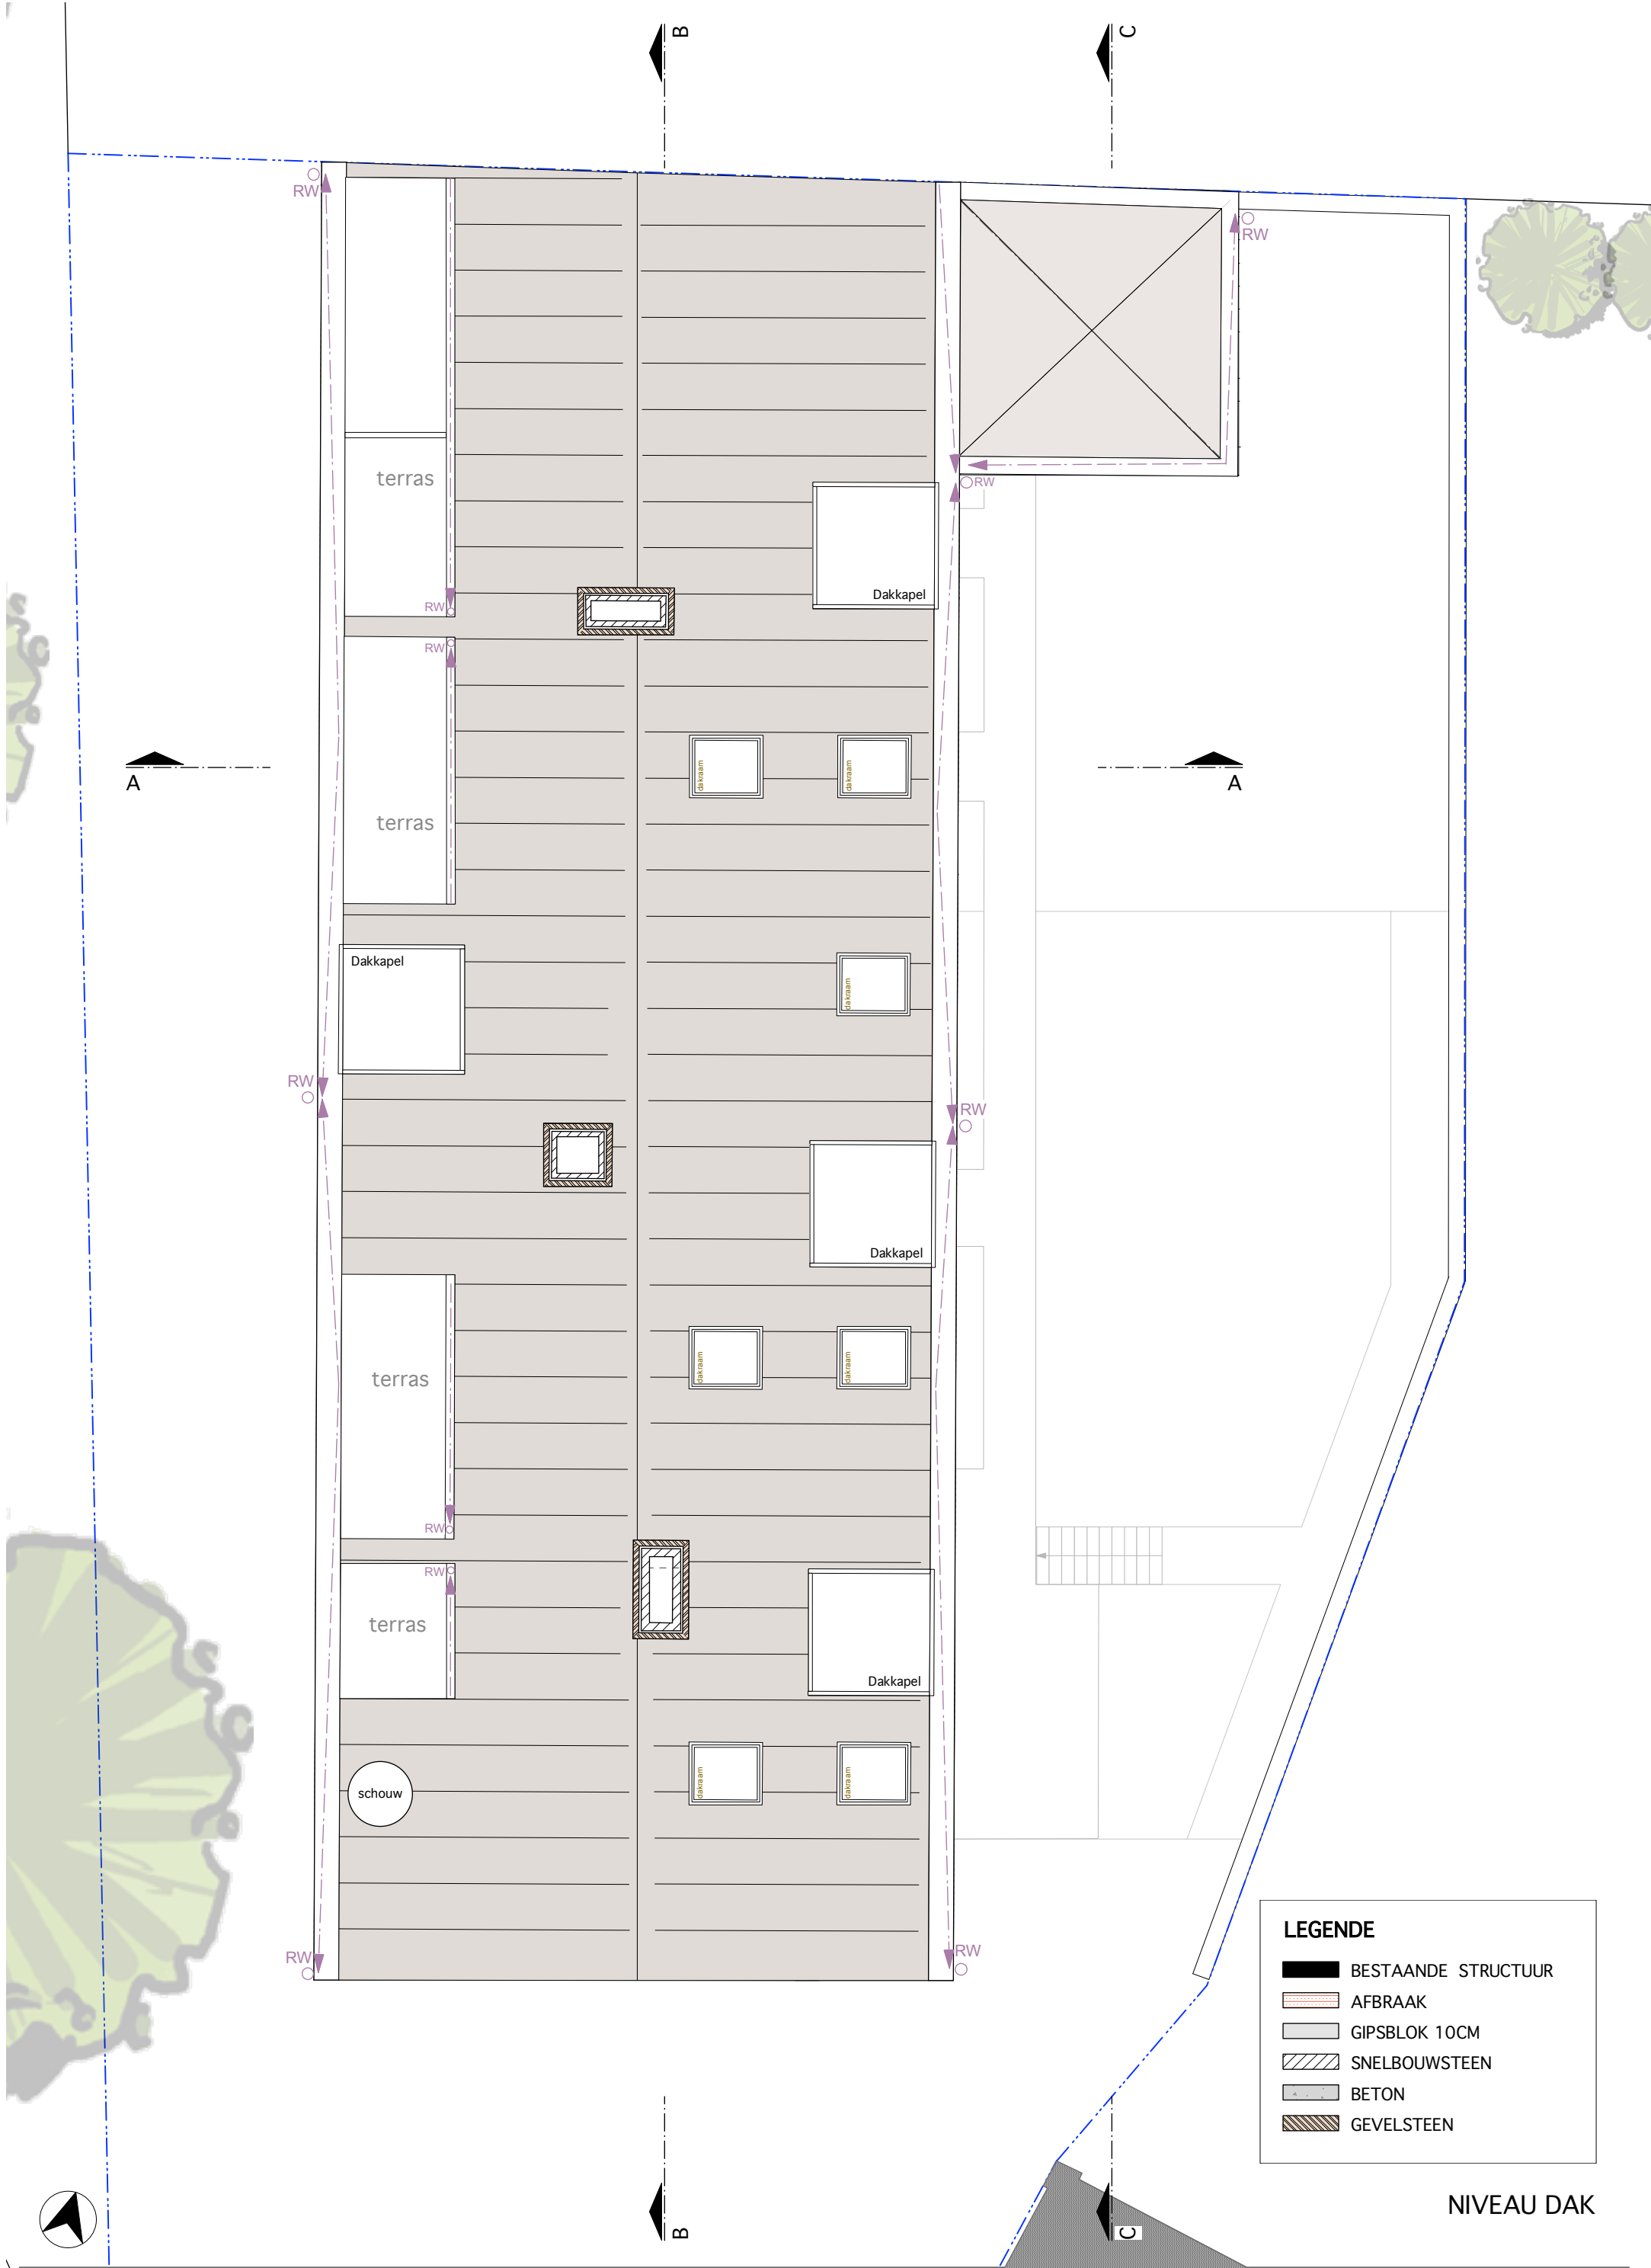




SNEDE DD

LEGENDE

- | Bestaande structuur | afbraak | gipsblok 10cm | snelbouwsteen | beton | gevelsteen |
|---|---|---|---|---|---|
|  |  |  |  |  |  |

SNEDE DD

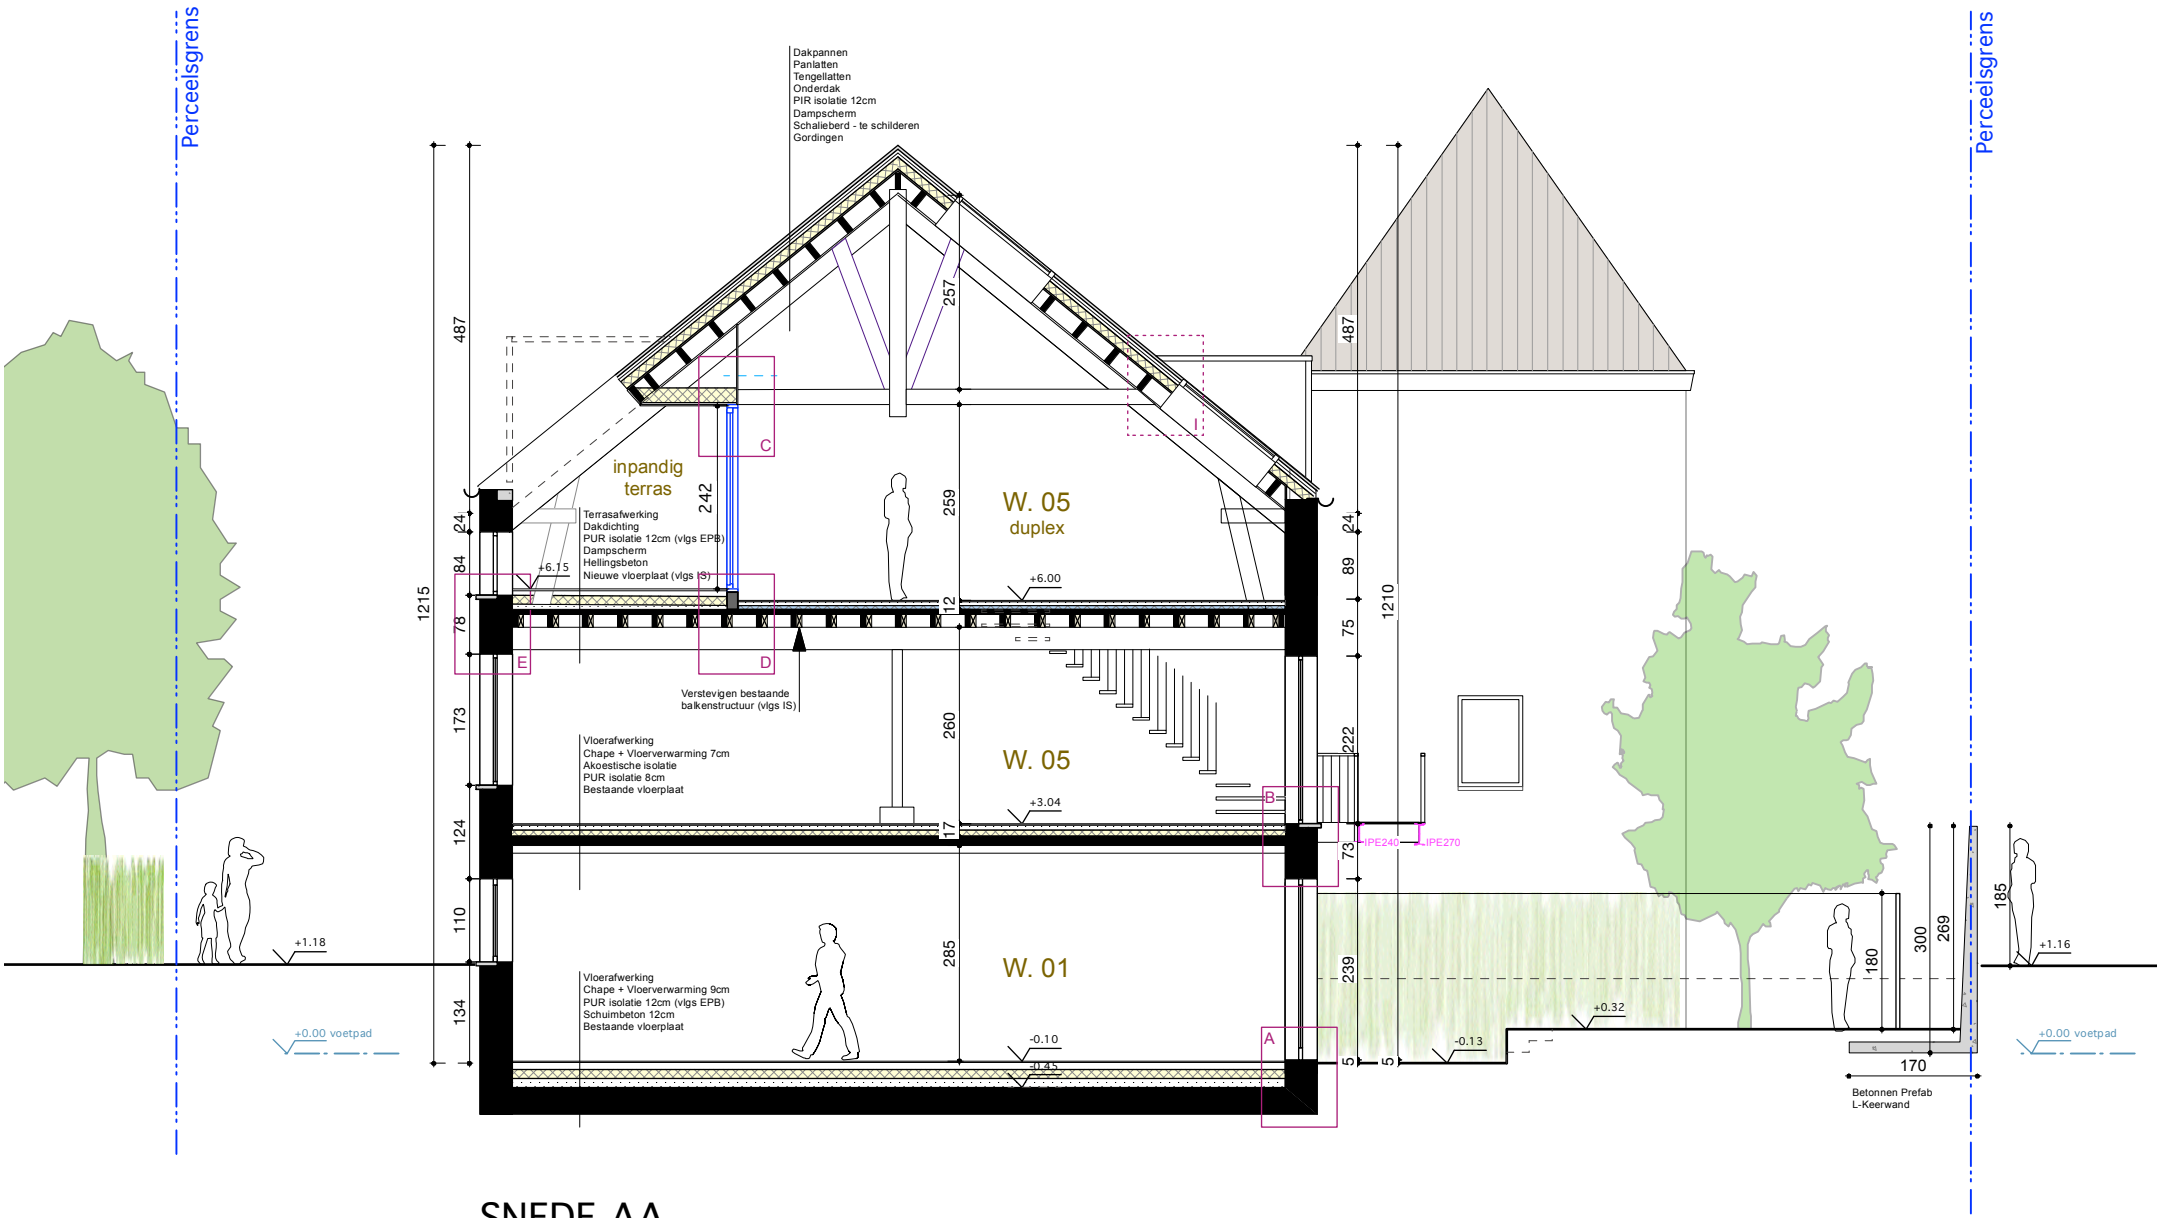

SNEDE AA

LEGENDE

BESTAANDE STRUCTUUR

AFBRAAK

GIPSBLOK 10CM


SNELBOUWSTEEN

BETON

GEVELSTEEN

SNEDE AA

1

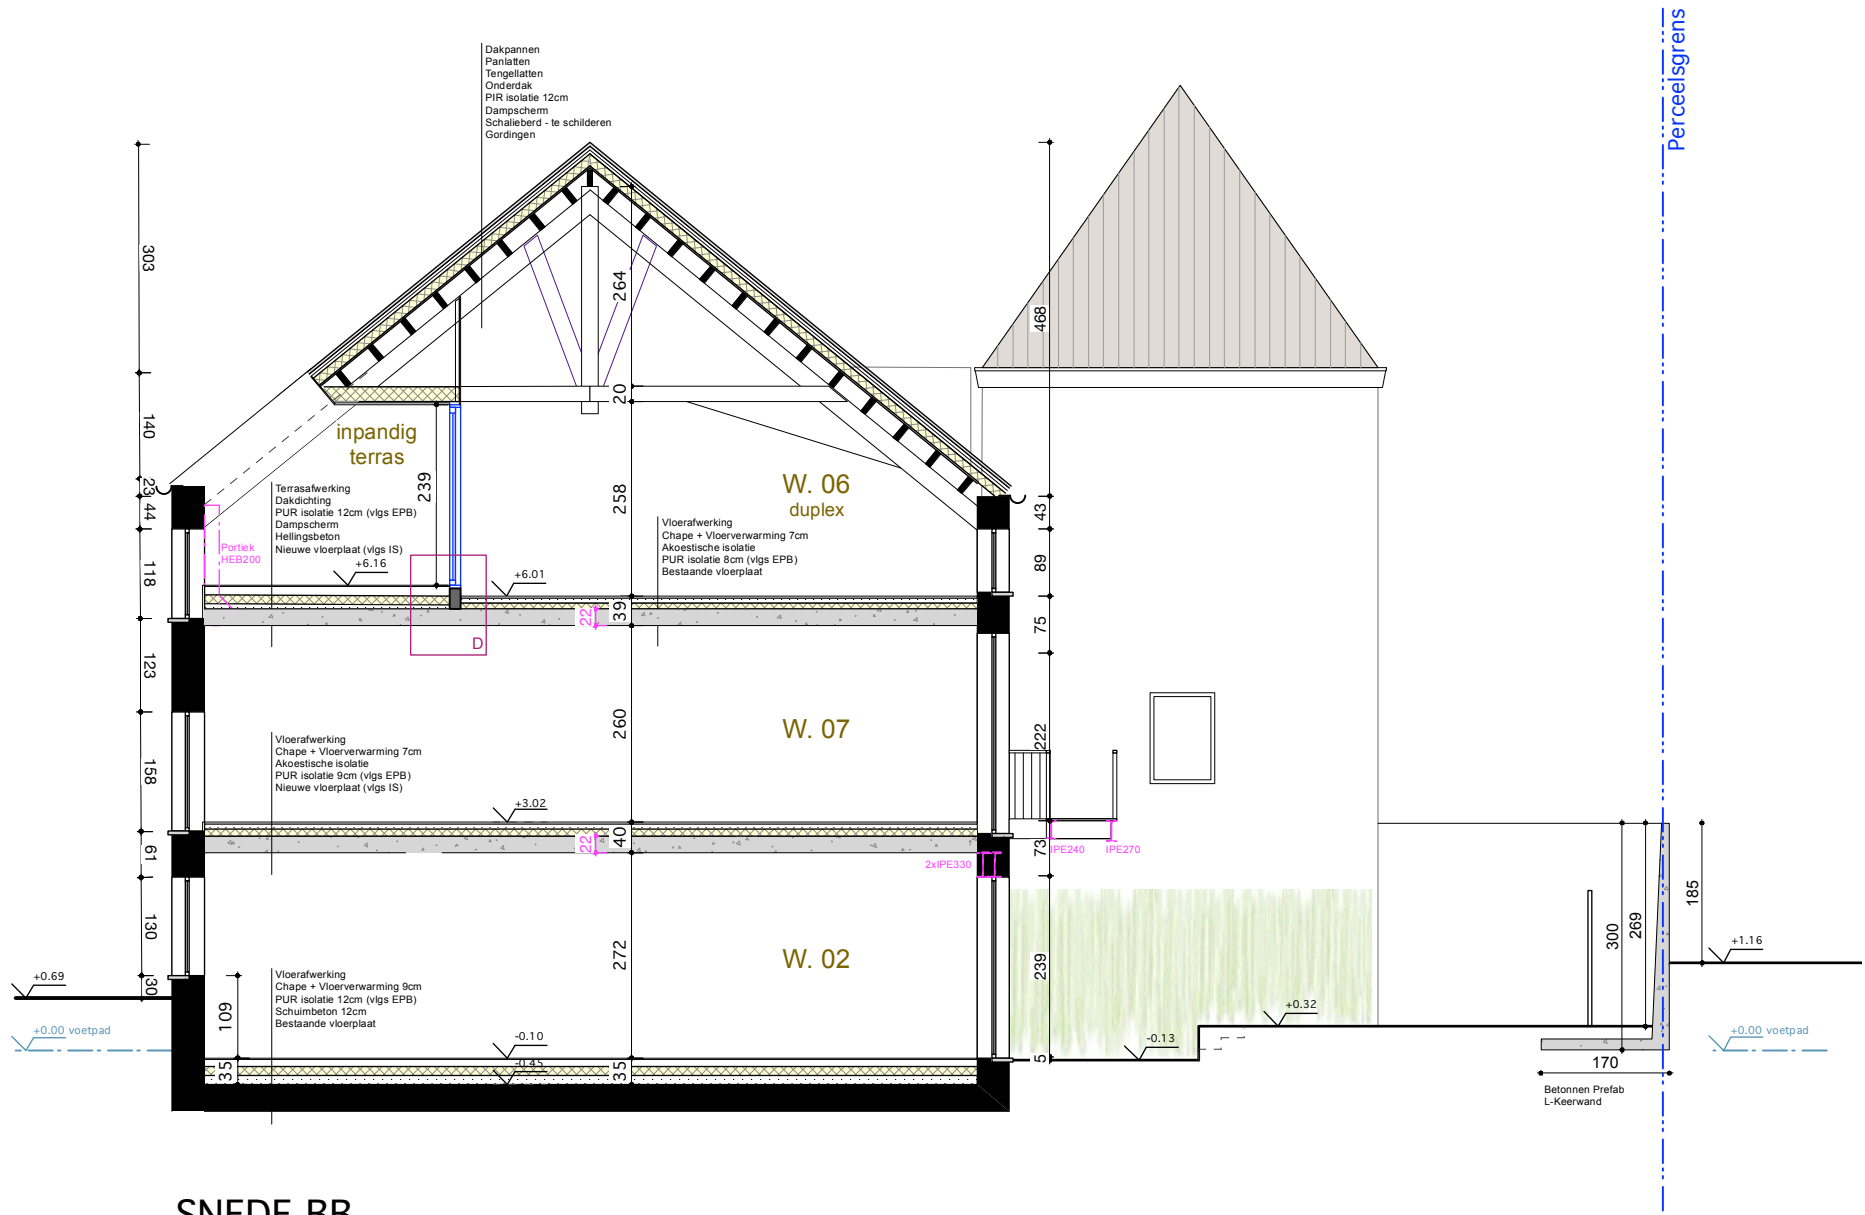


SNEDE BB

LEGENDE

- BESTAANDE STRUCTUUR
- AFBRAAK
- GIPSBLOK 10CM
- SNELBOUWSTEEN
- BETON
- GEVELSTEEN


SNEDE BB

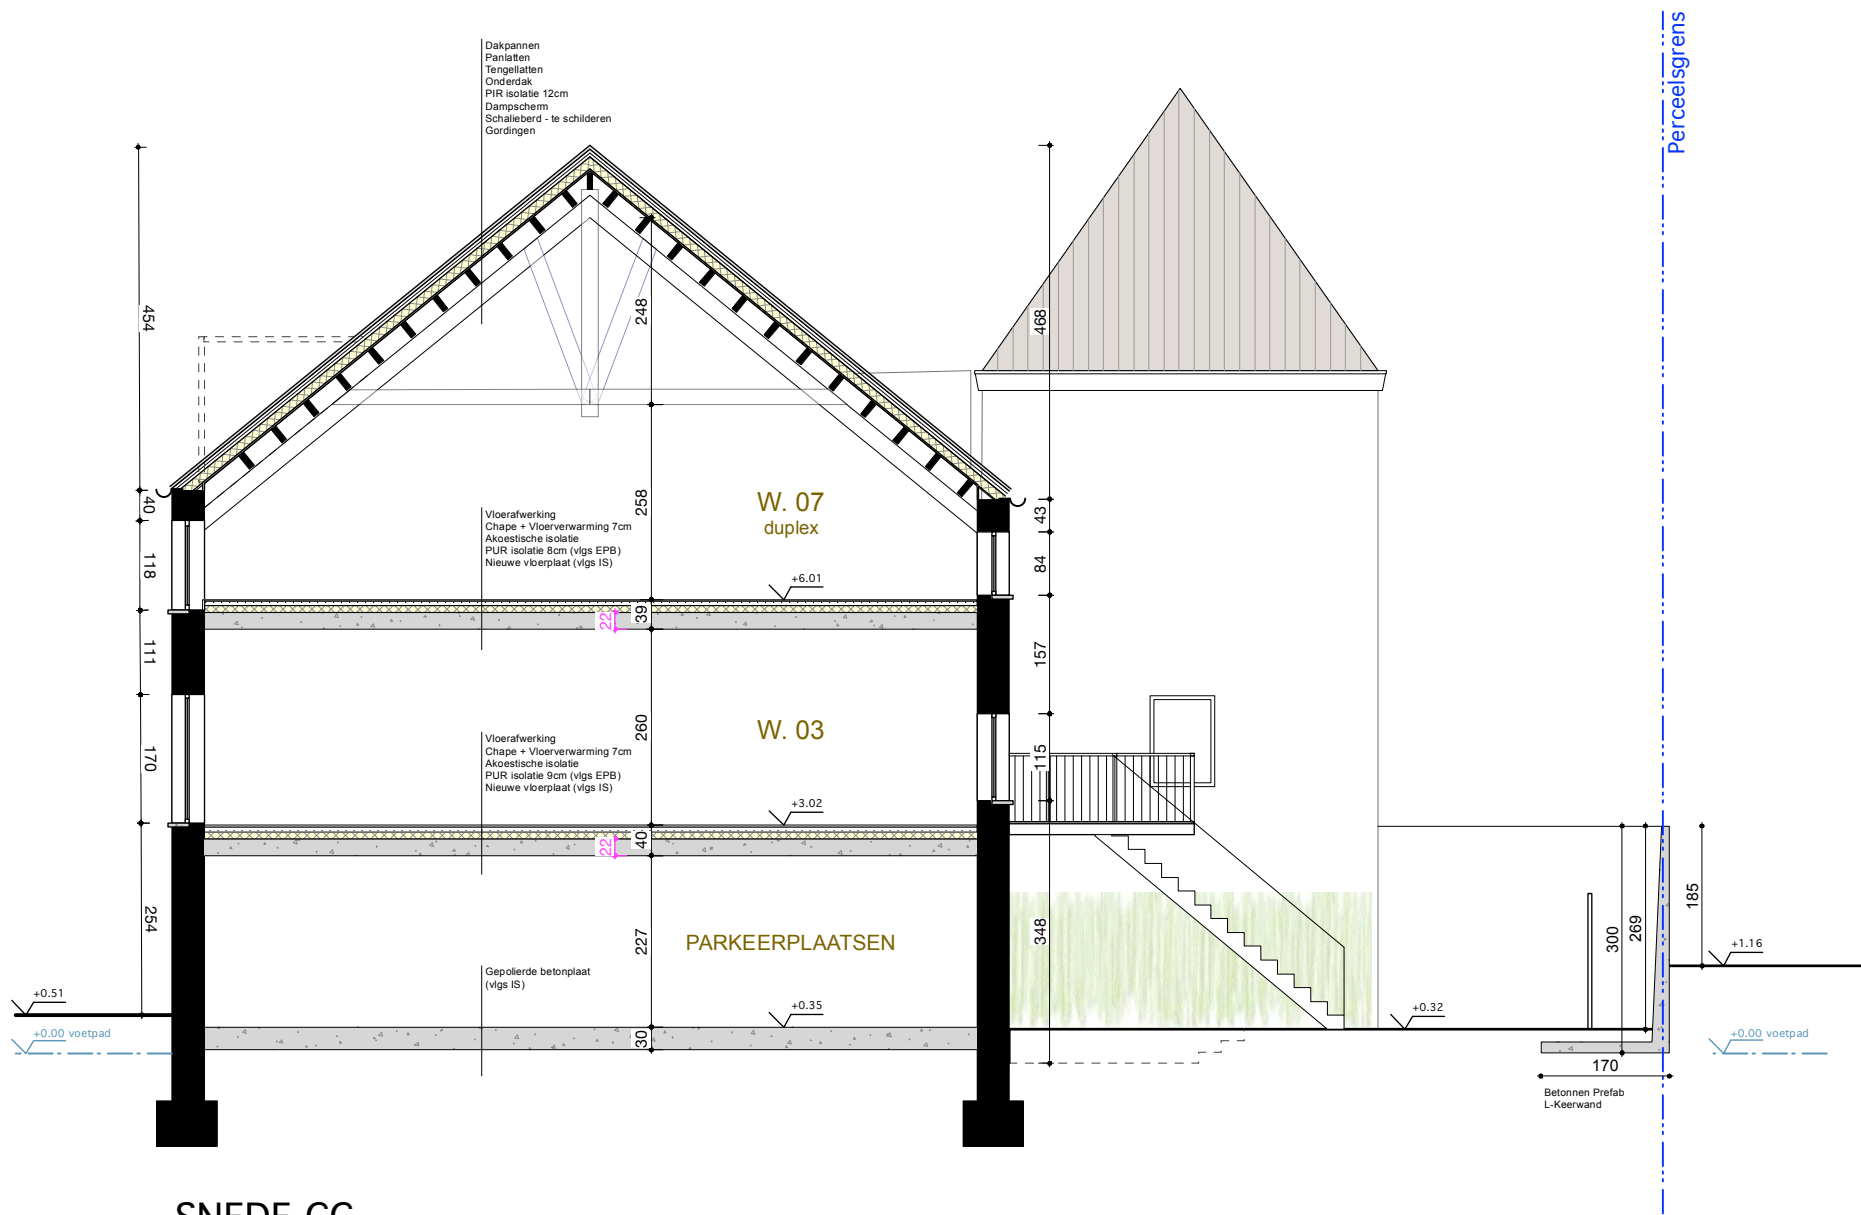

SNEDE CC


LEGENDE	
	BESTAANDE STRUCTUUR
	AFBRAAK
	GIPSBLOK 10CM
	SNELBOUWSTEEN
	BETON
	GEVELSTEEN

SNEDE CC

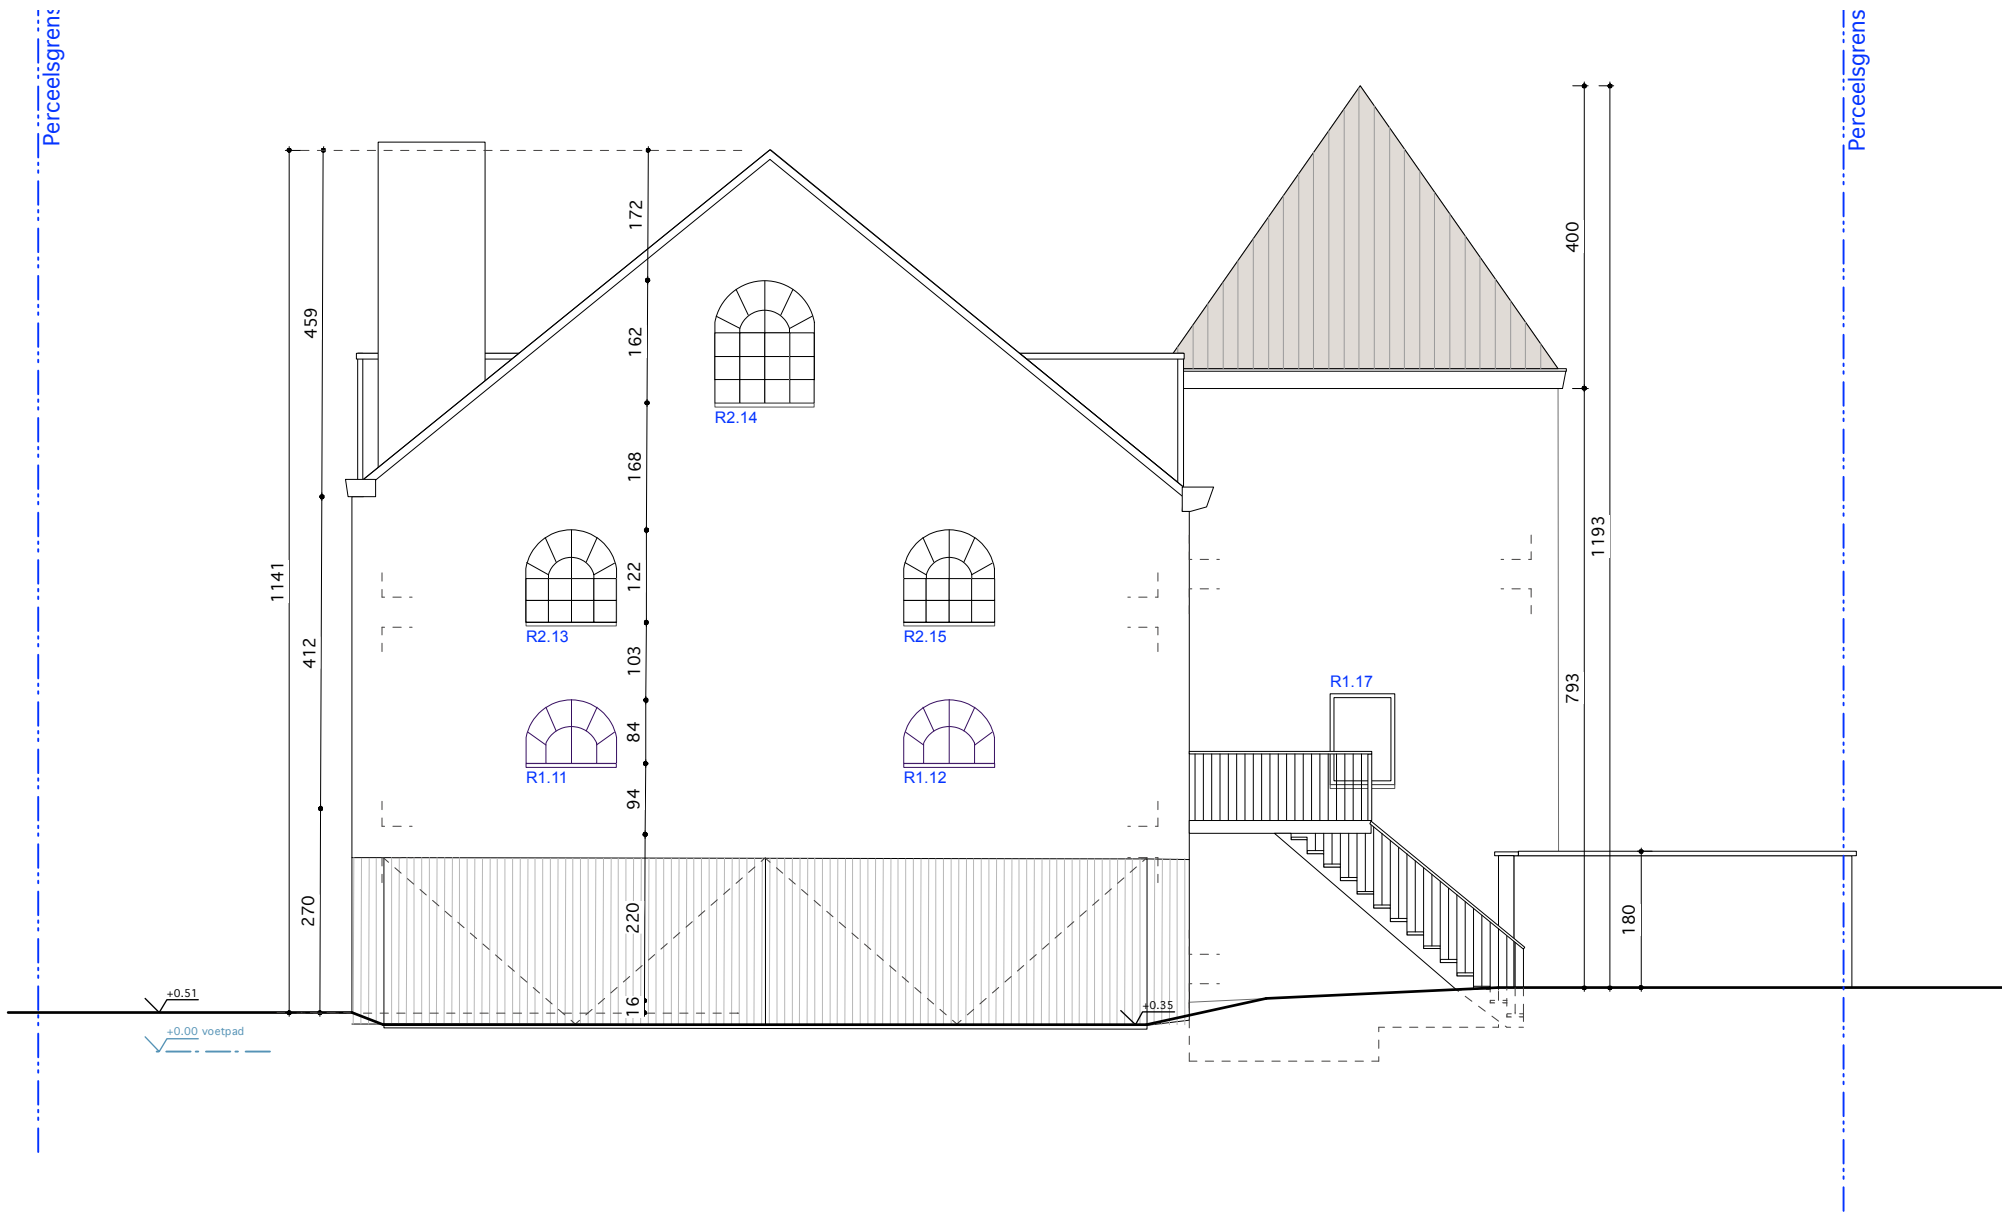


VOORGEVEL

- Dakpannen - Rood/bruine kleur
- Bakgoot hout - grijs geschilderd
- Gevelmetselwerk - Rode kleur
- Buitenschrijnwerk aluminium - donkere kleur
- Regenwaterafvoer - Zink
- Raamtabletten - beton
- Dakkapel - Glas
- Fietsenberging Houten gevelafwerking - natuurkleurig

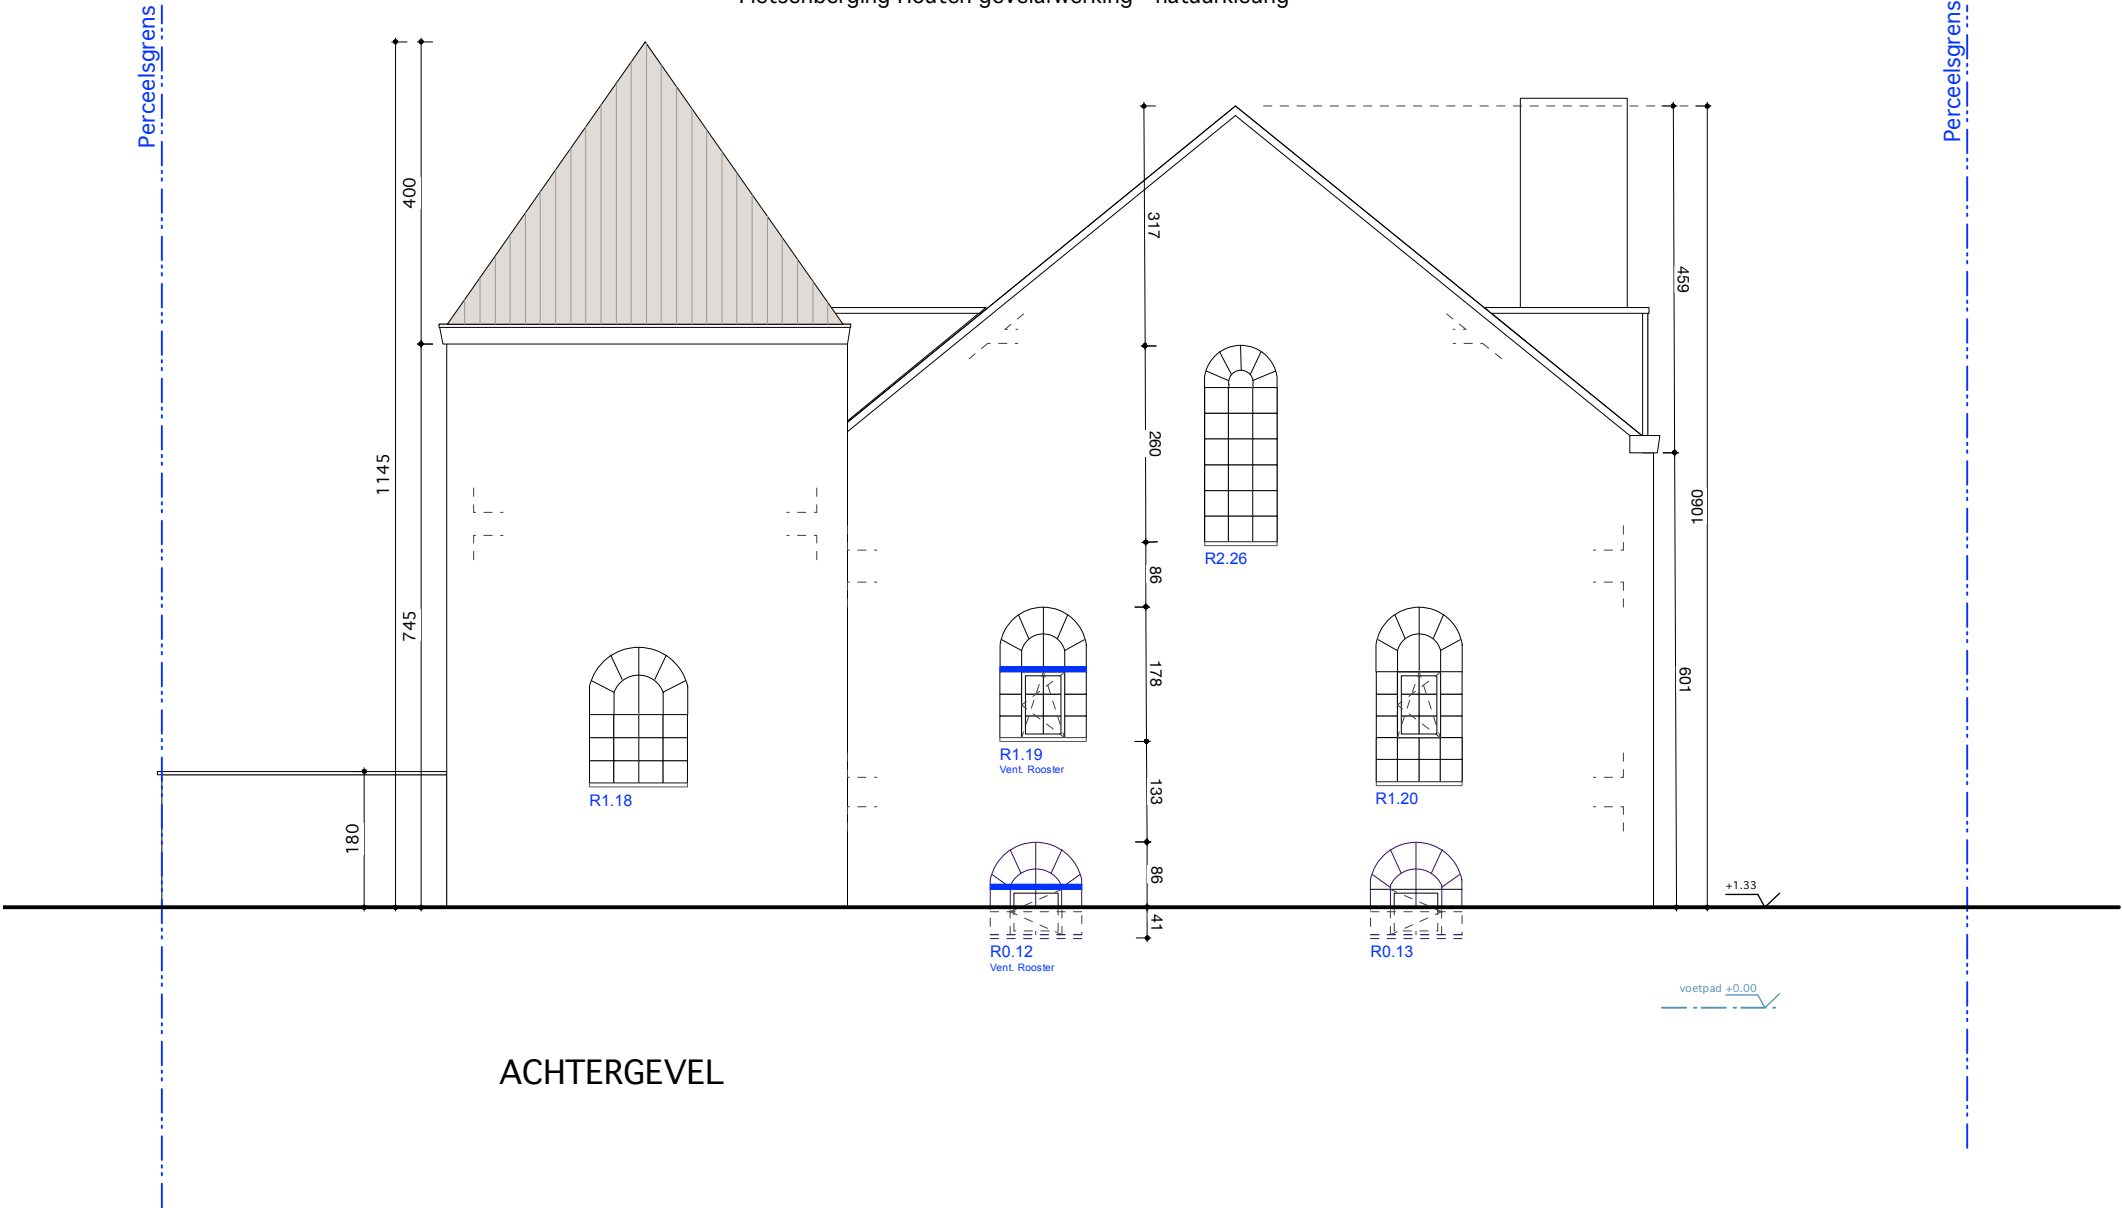


ACHTERGEVEL

Perceelsgrens

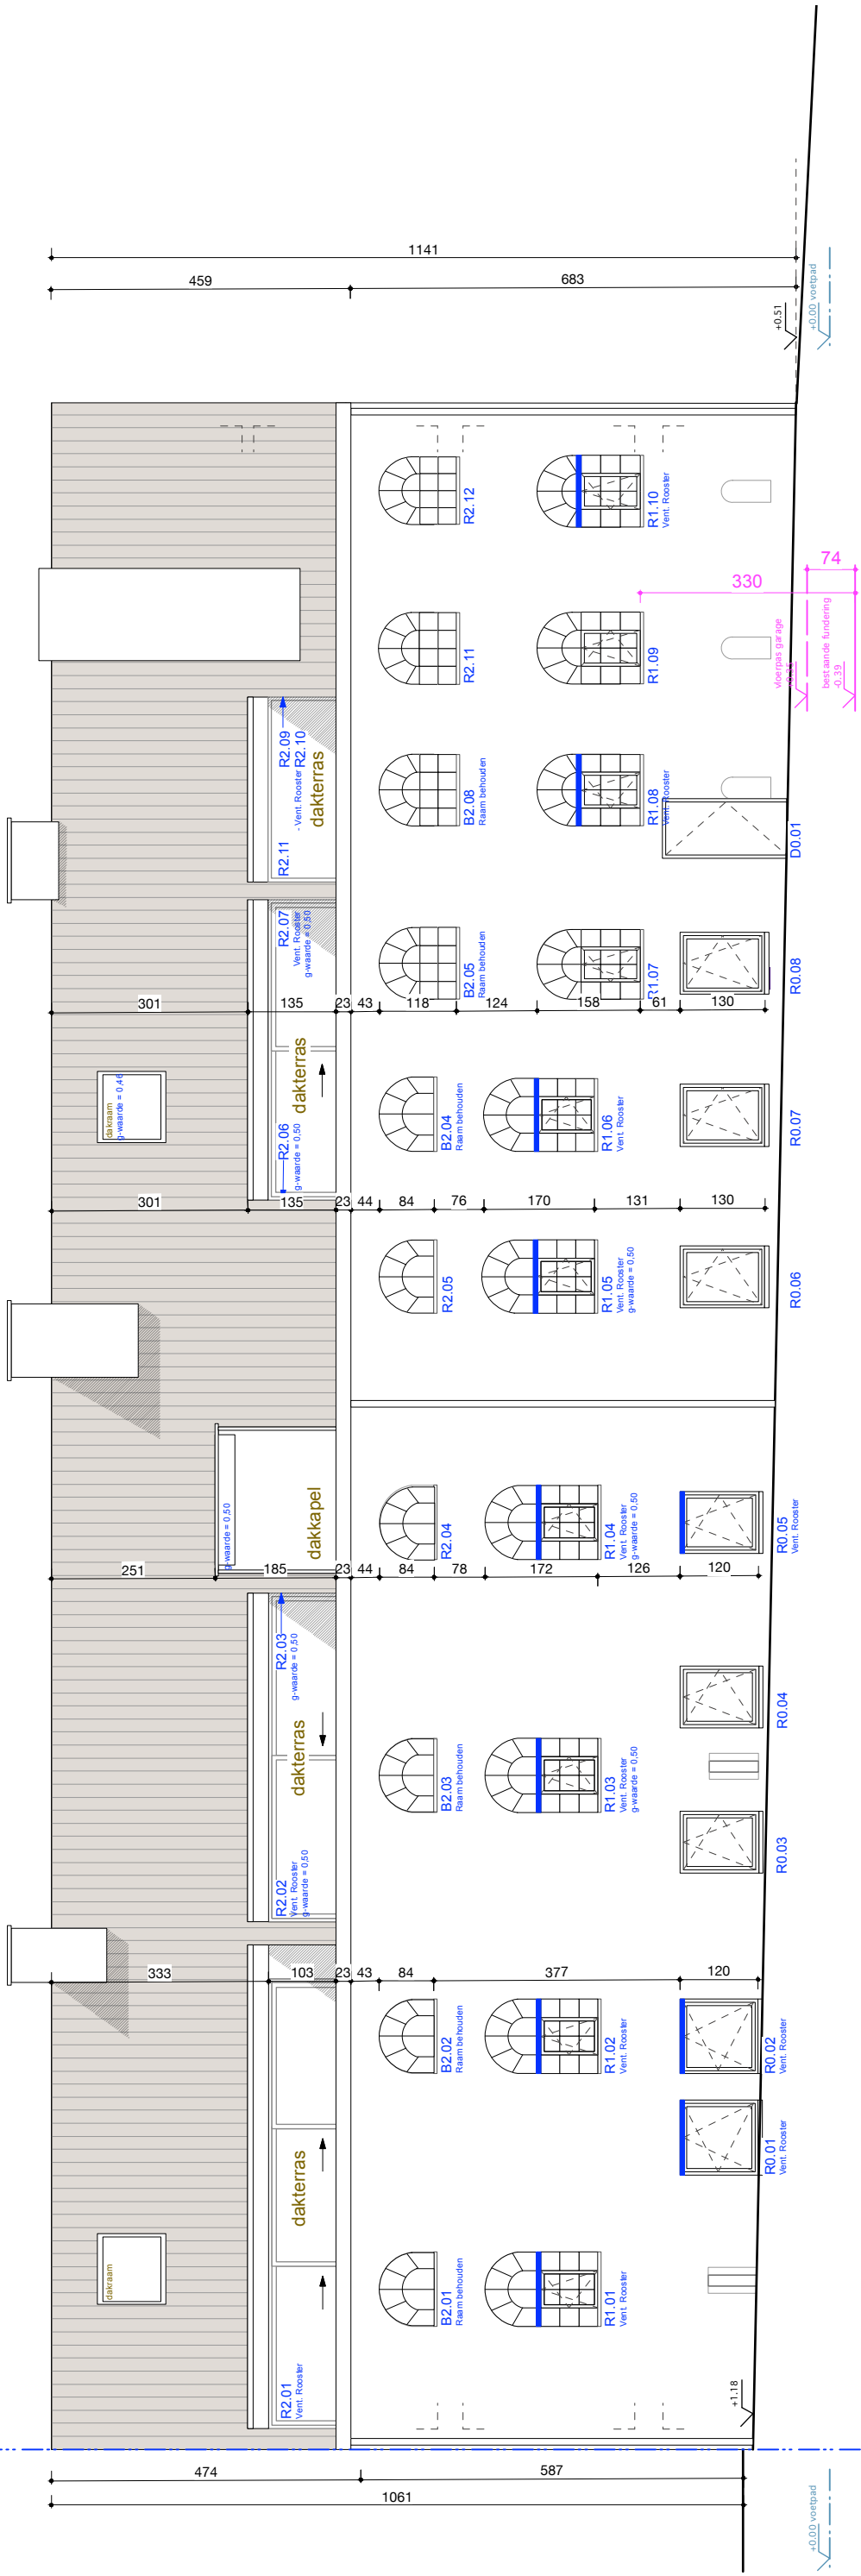

ZIJGEVEL WEST

ZIJGEVEL WEST

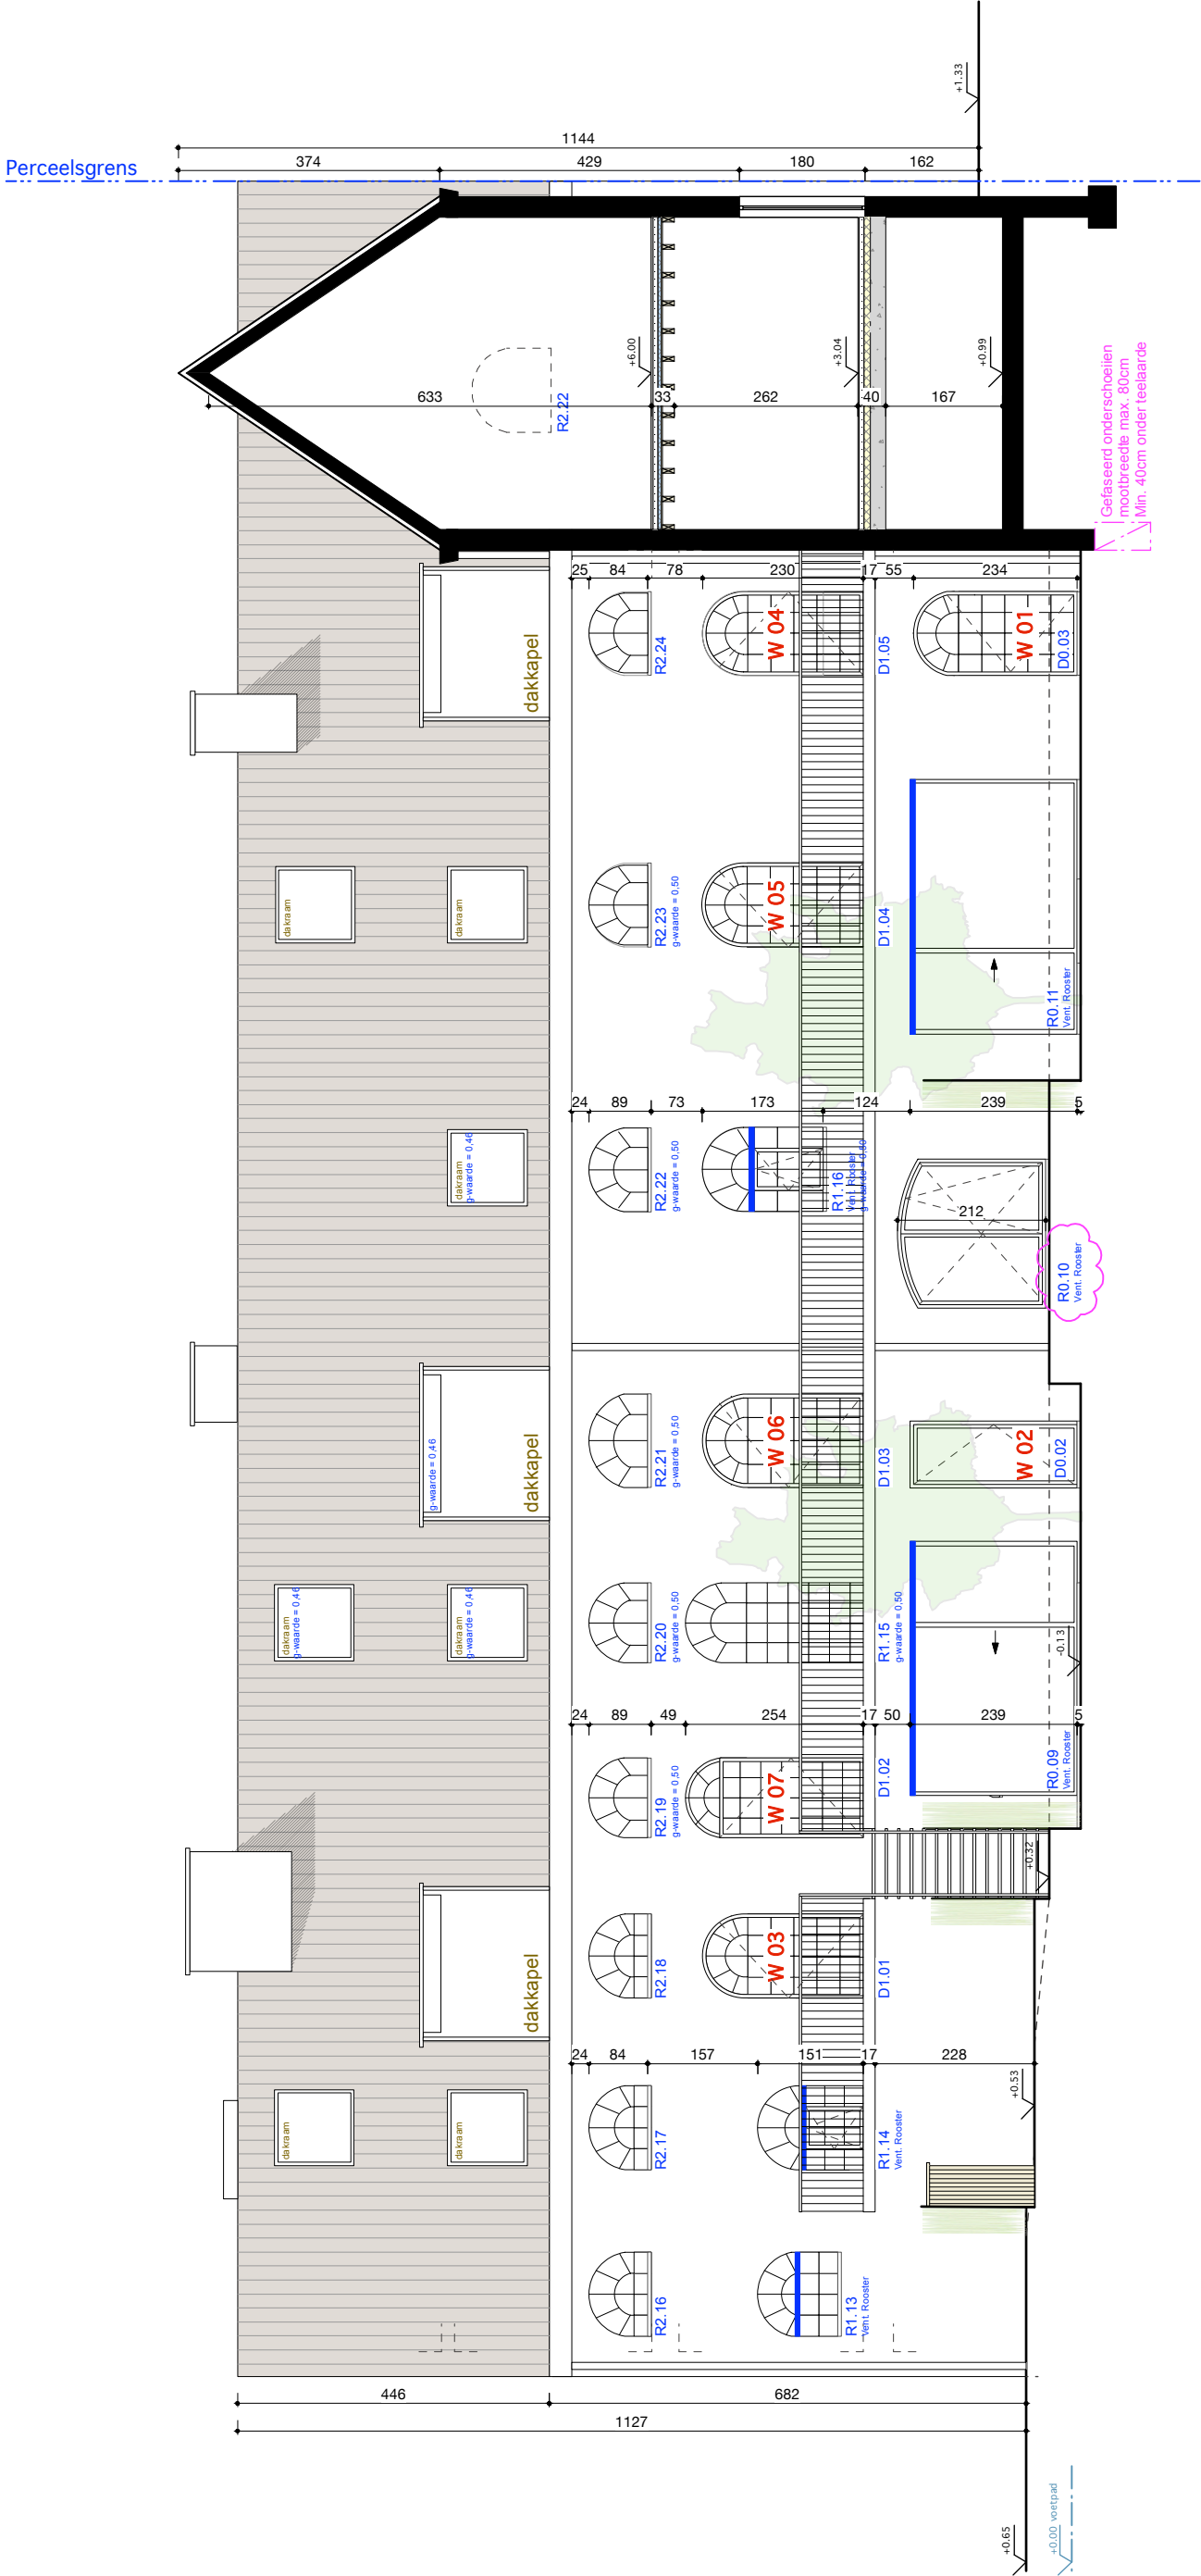

ZIJGEVEL OOST

ZIJGEVEL OOST/SNEDE EE