


▼ 1^e Verdiep

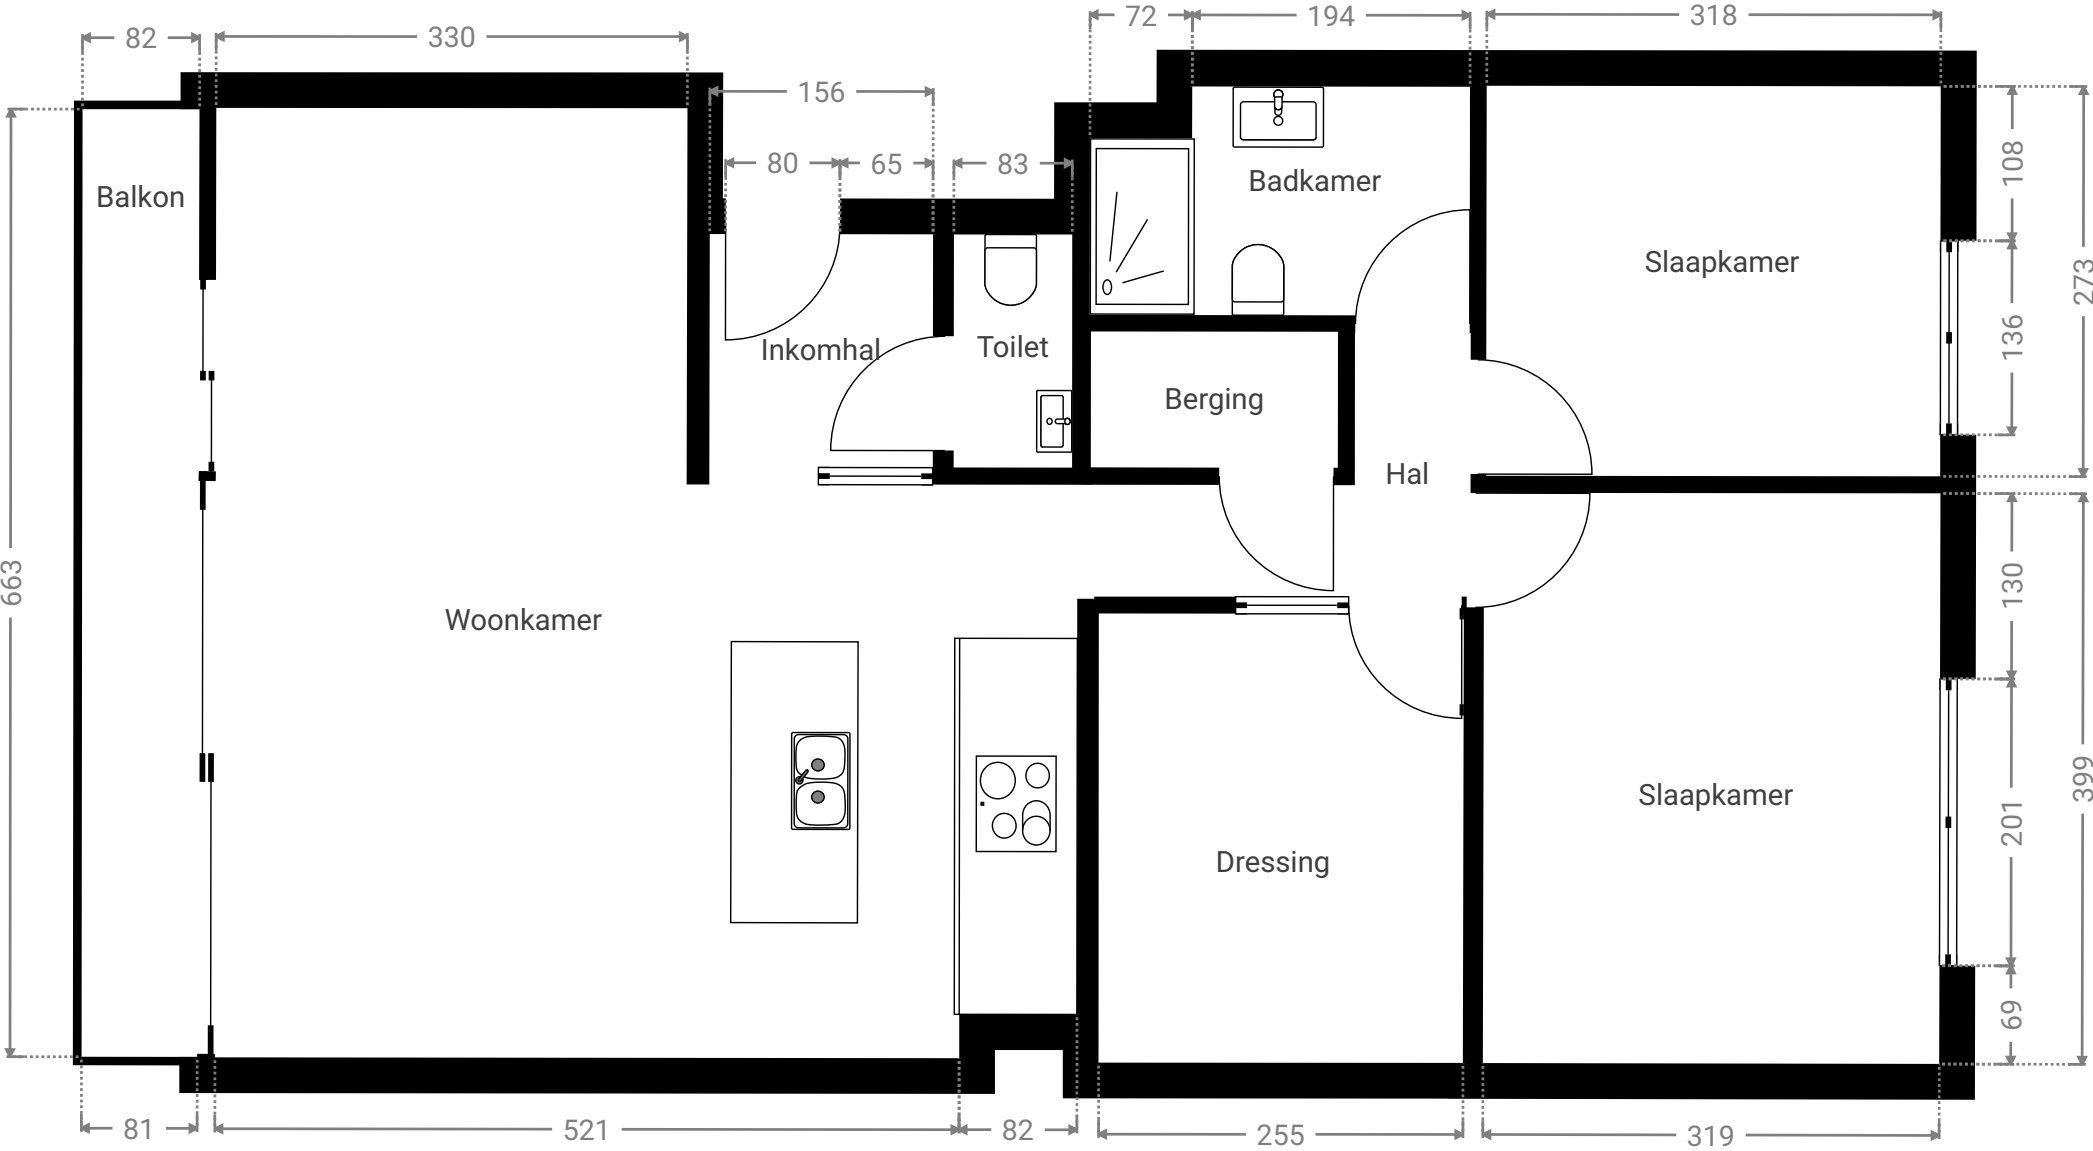

Alle afmetingen zijn louter indicatief. immotools.be