
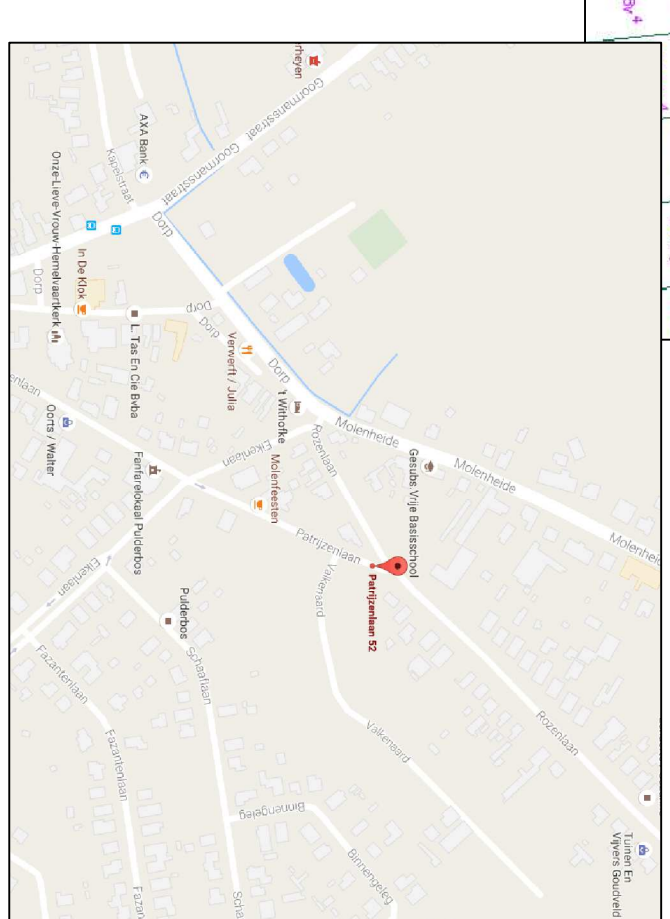
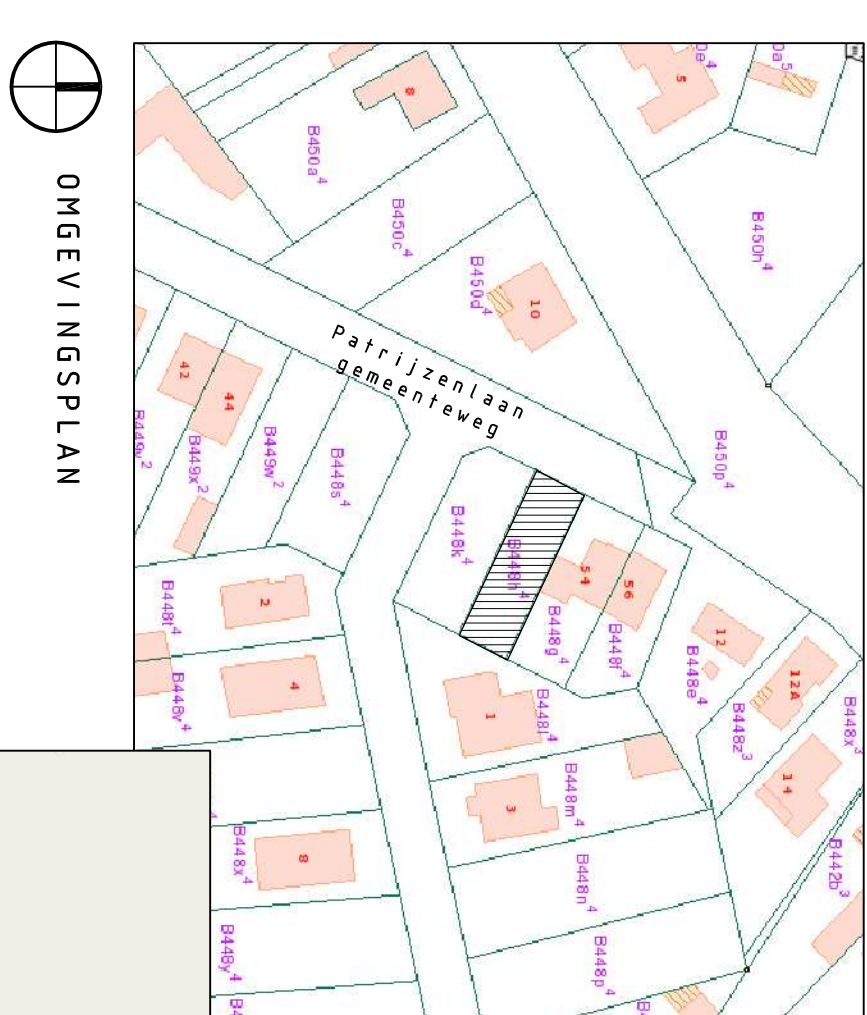
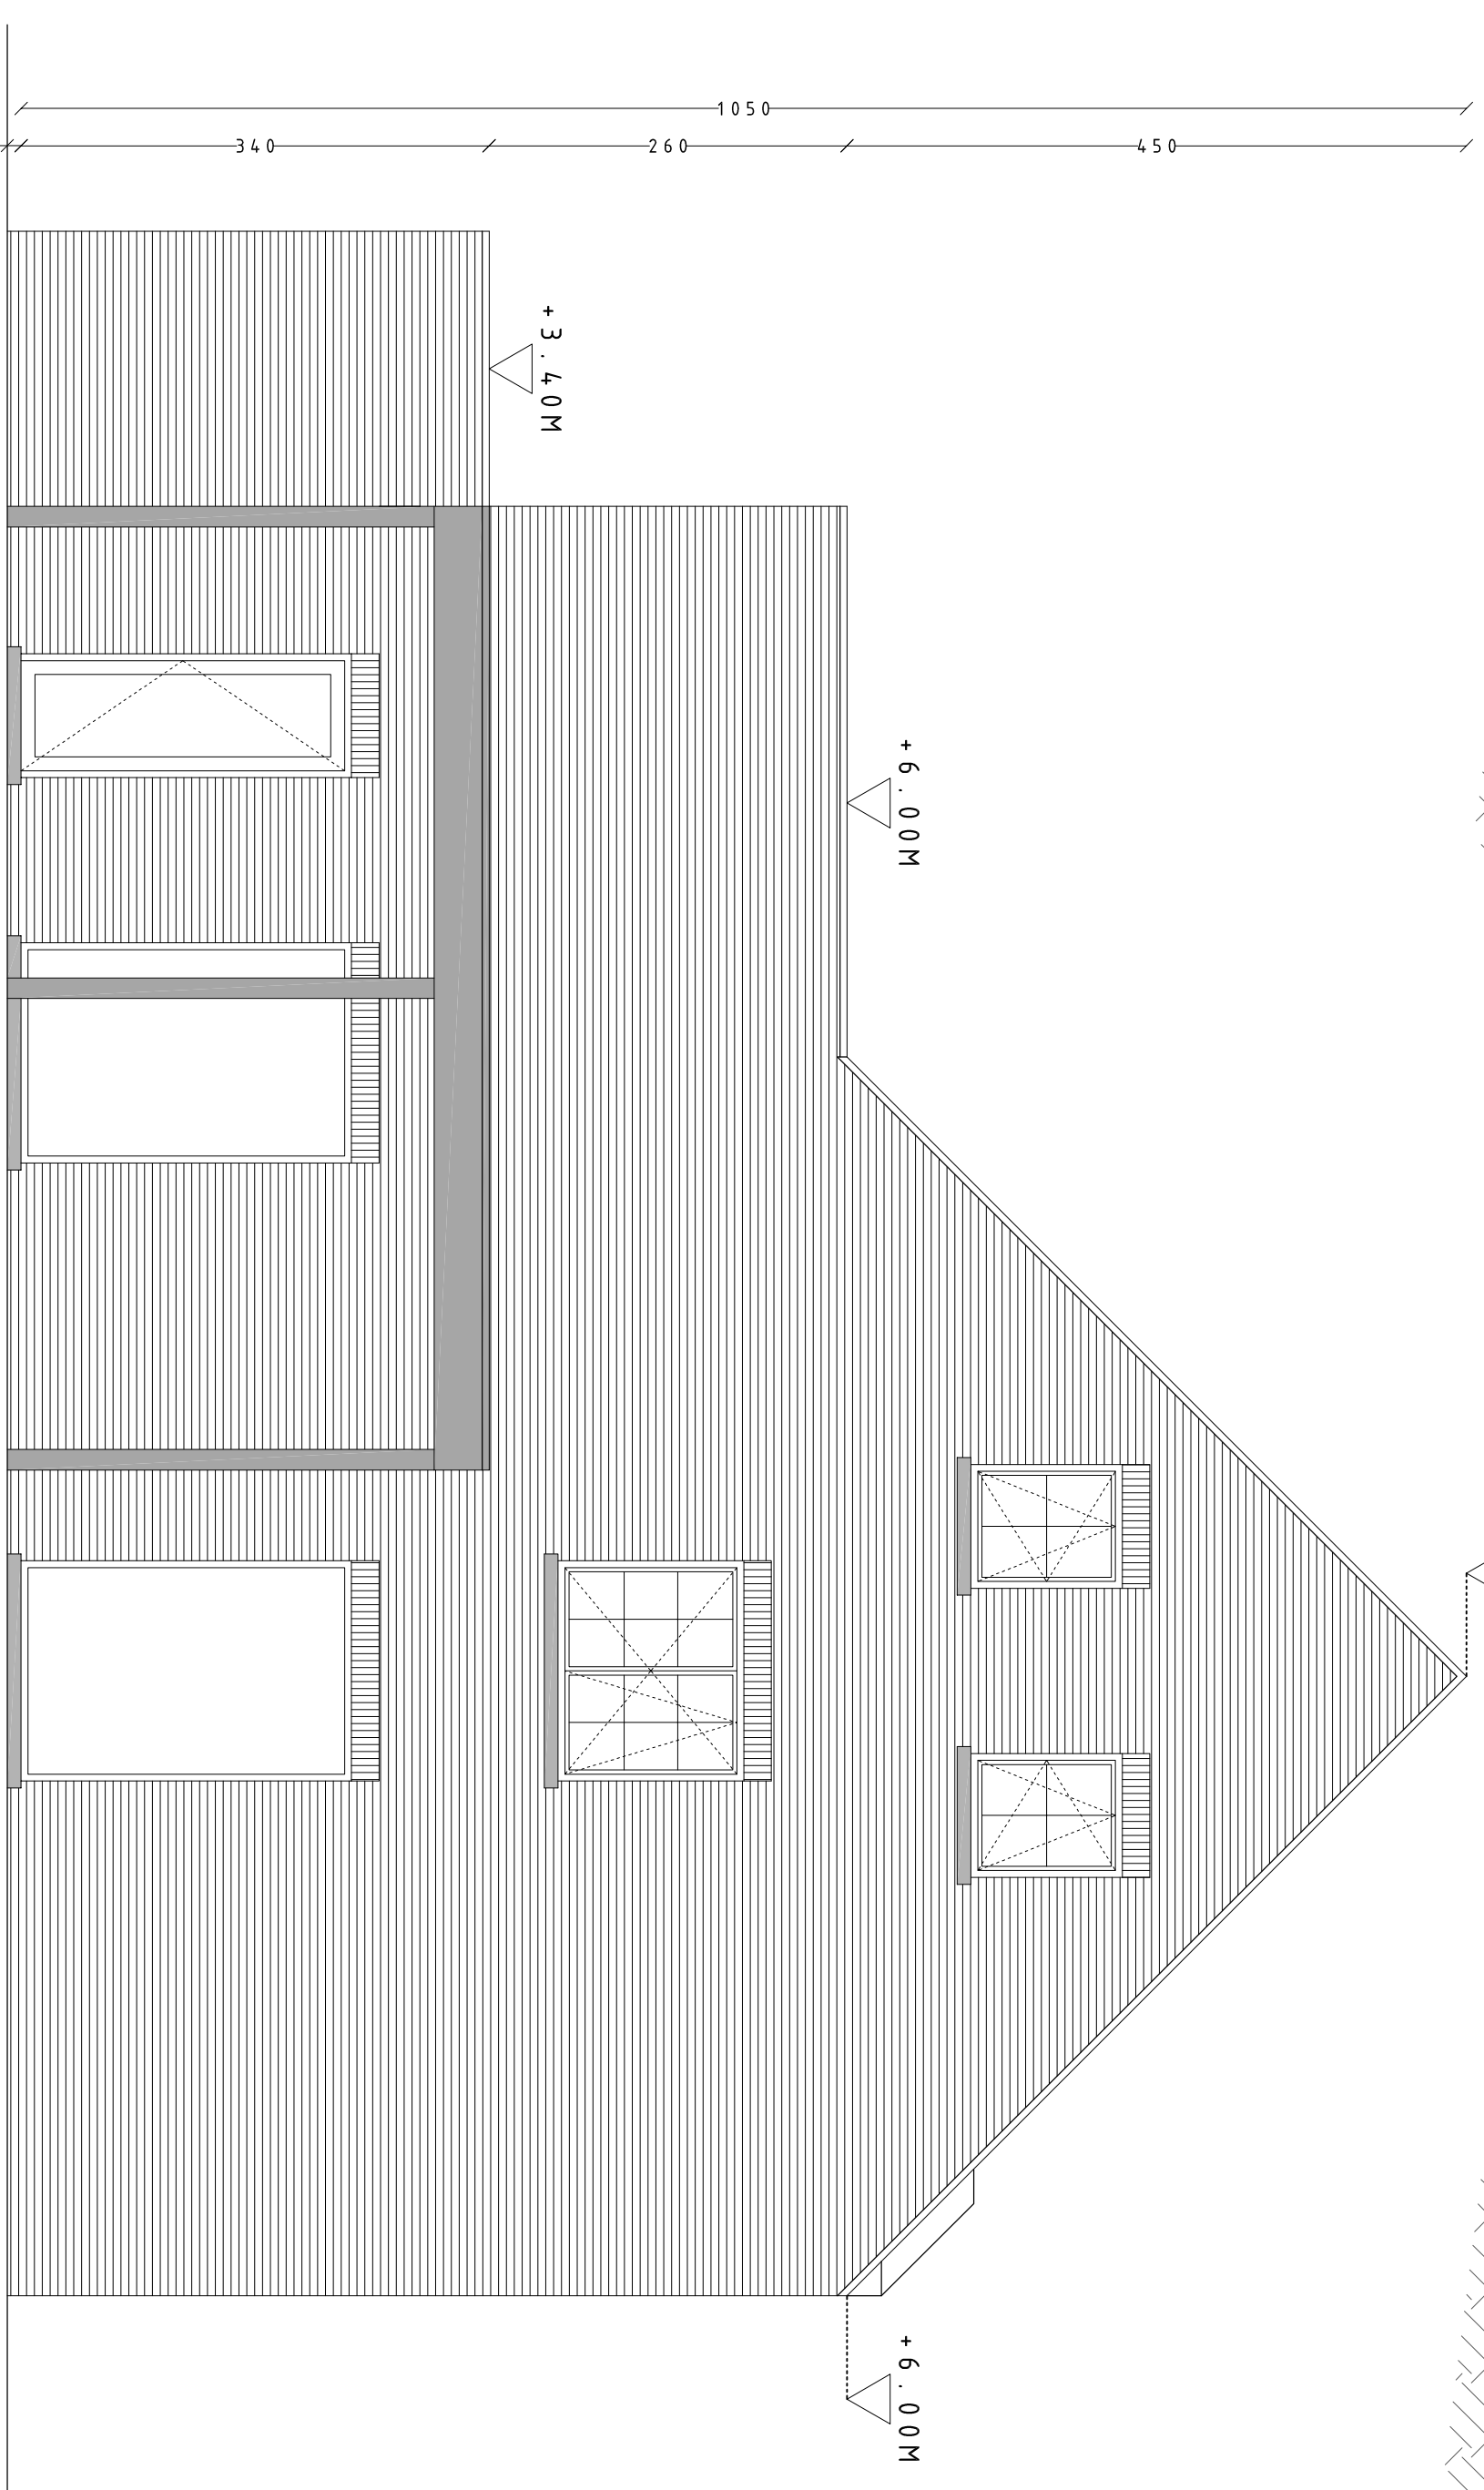
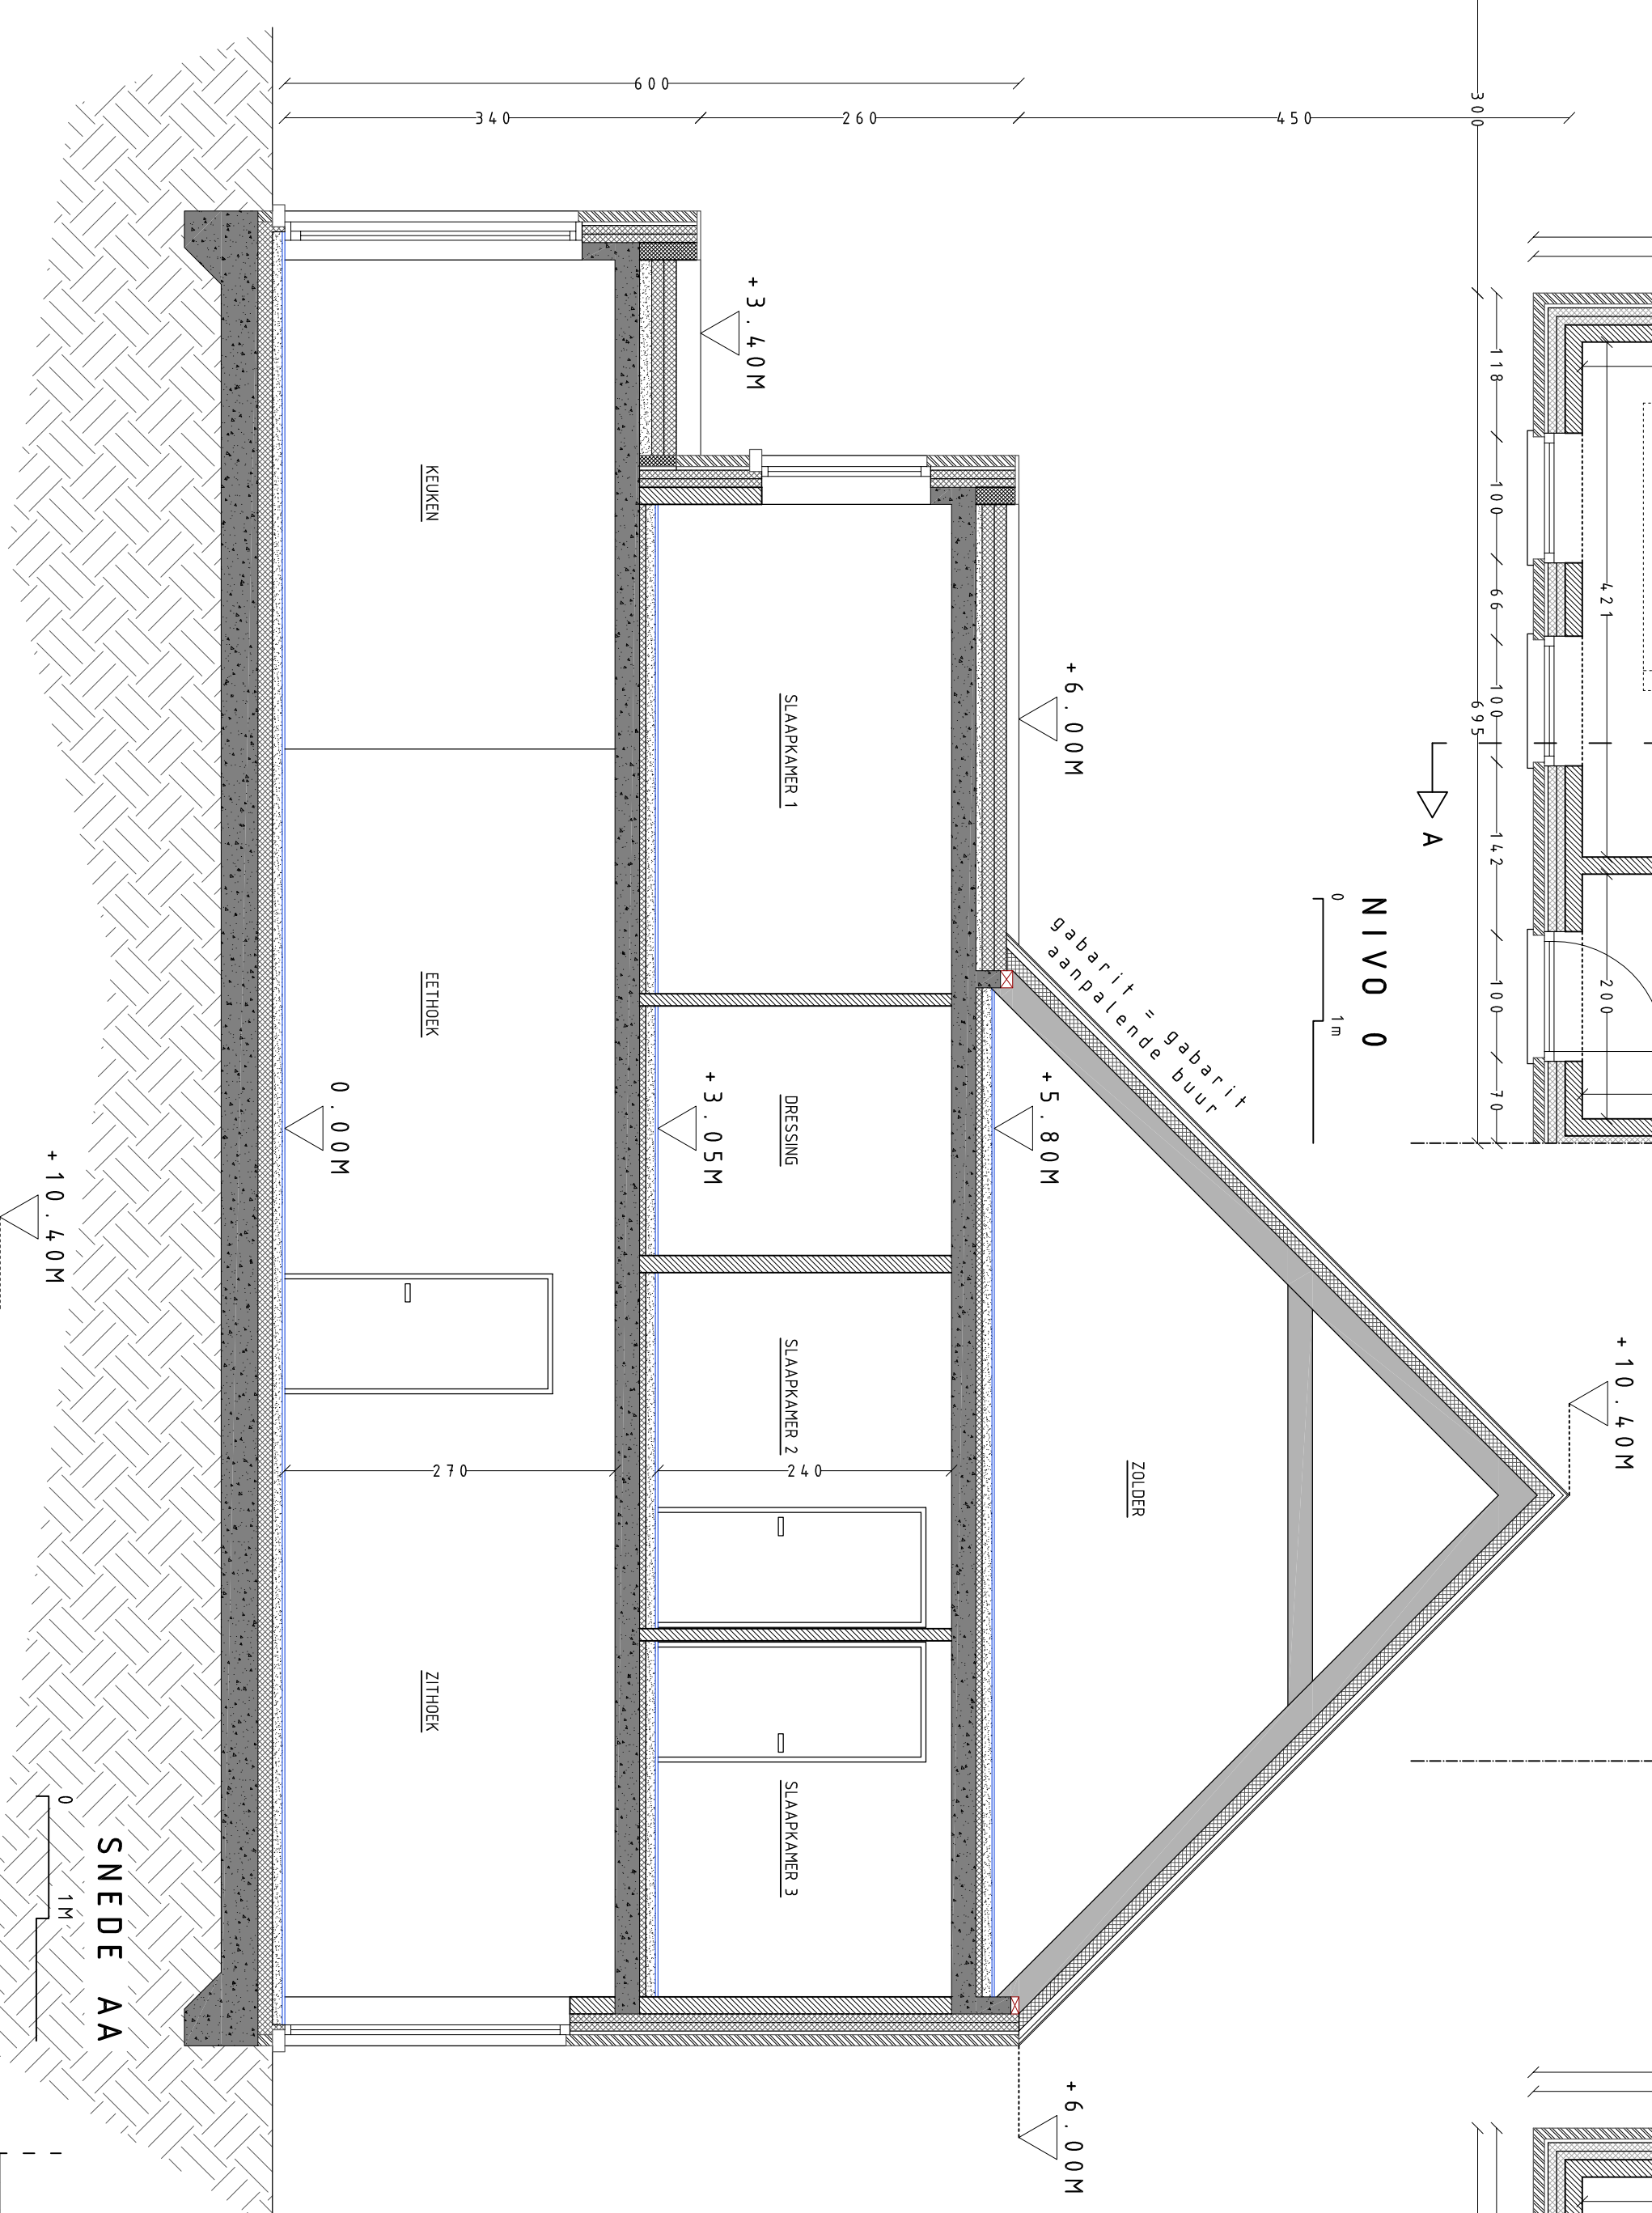
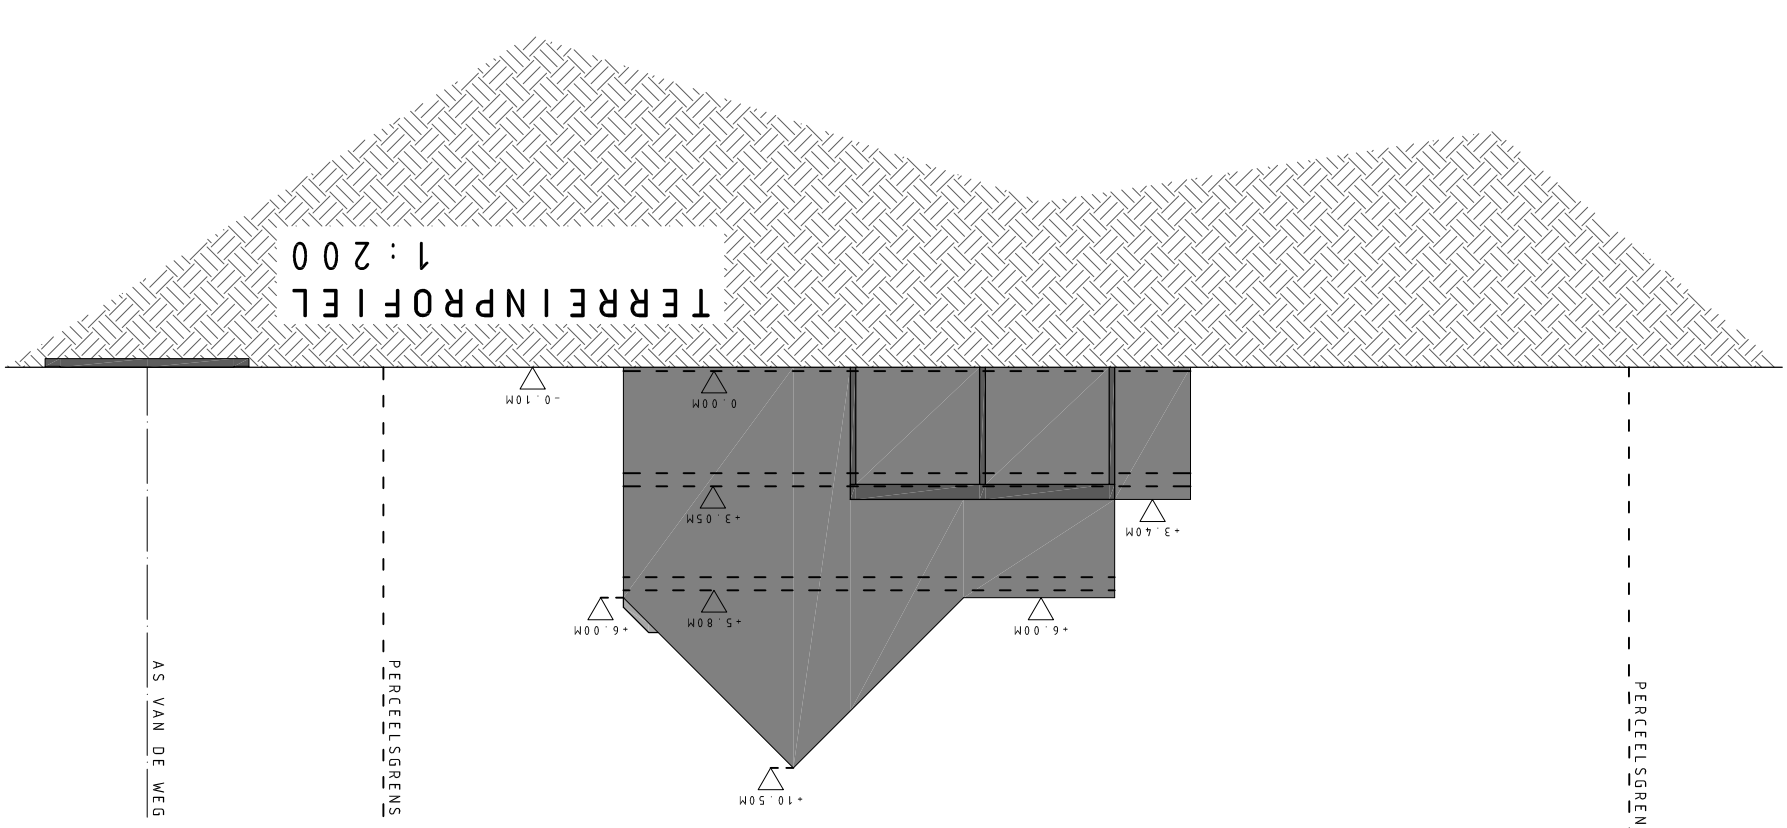
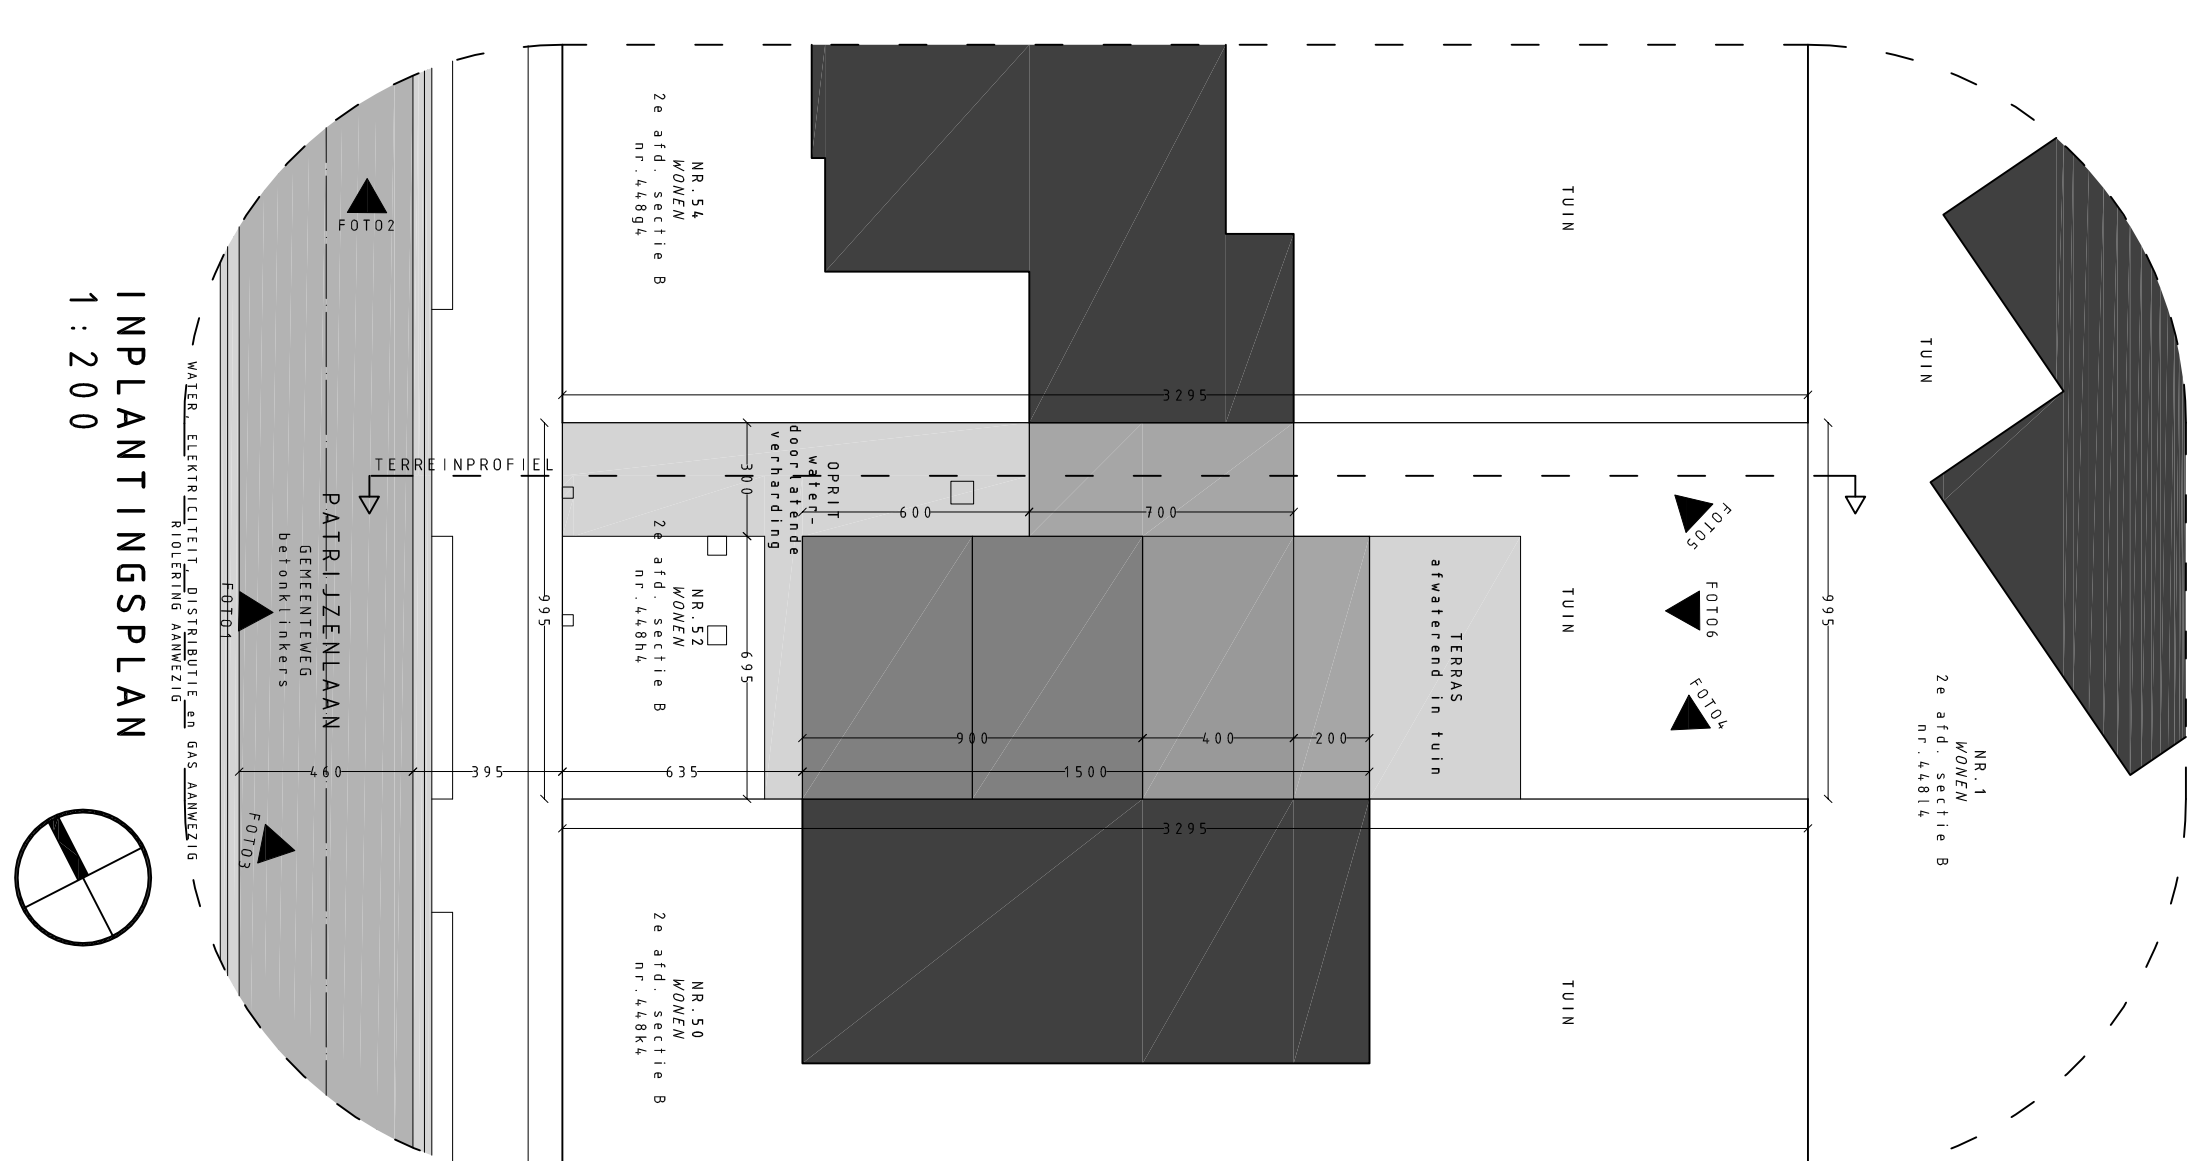
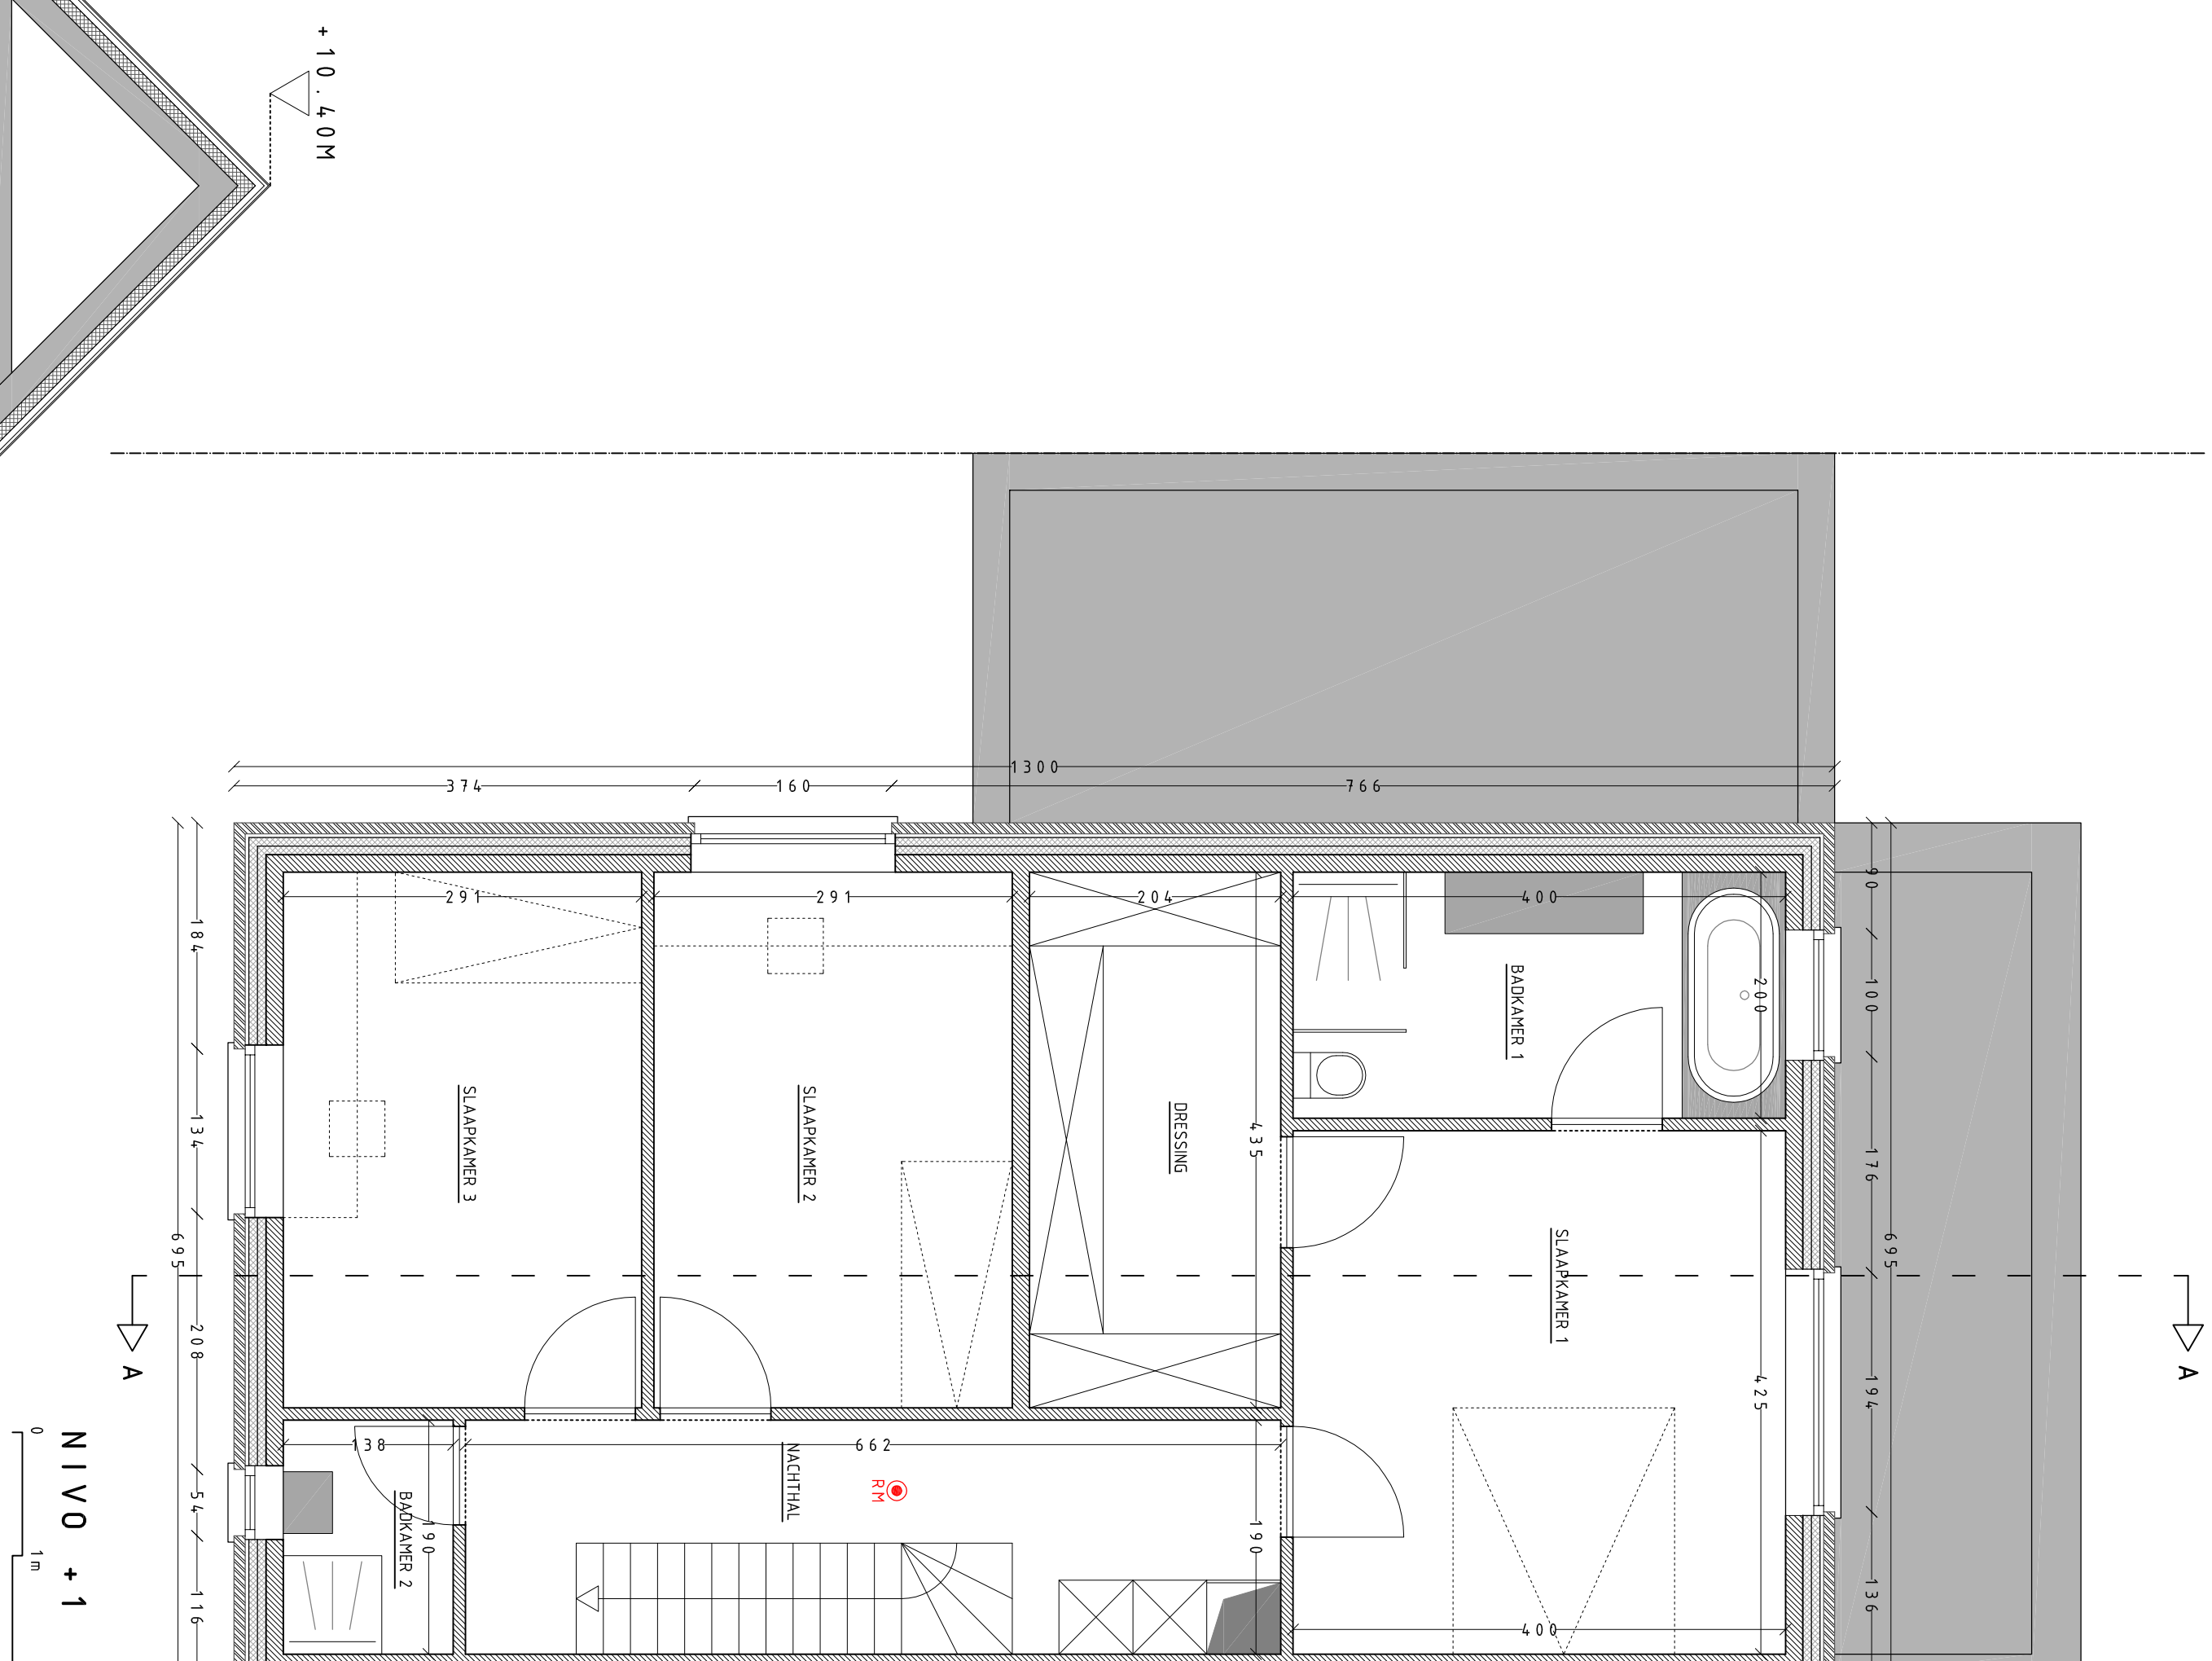
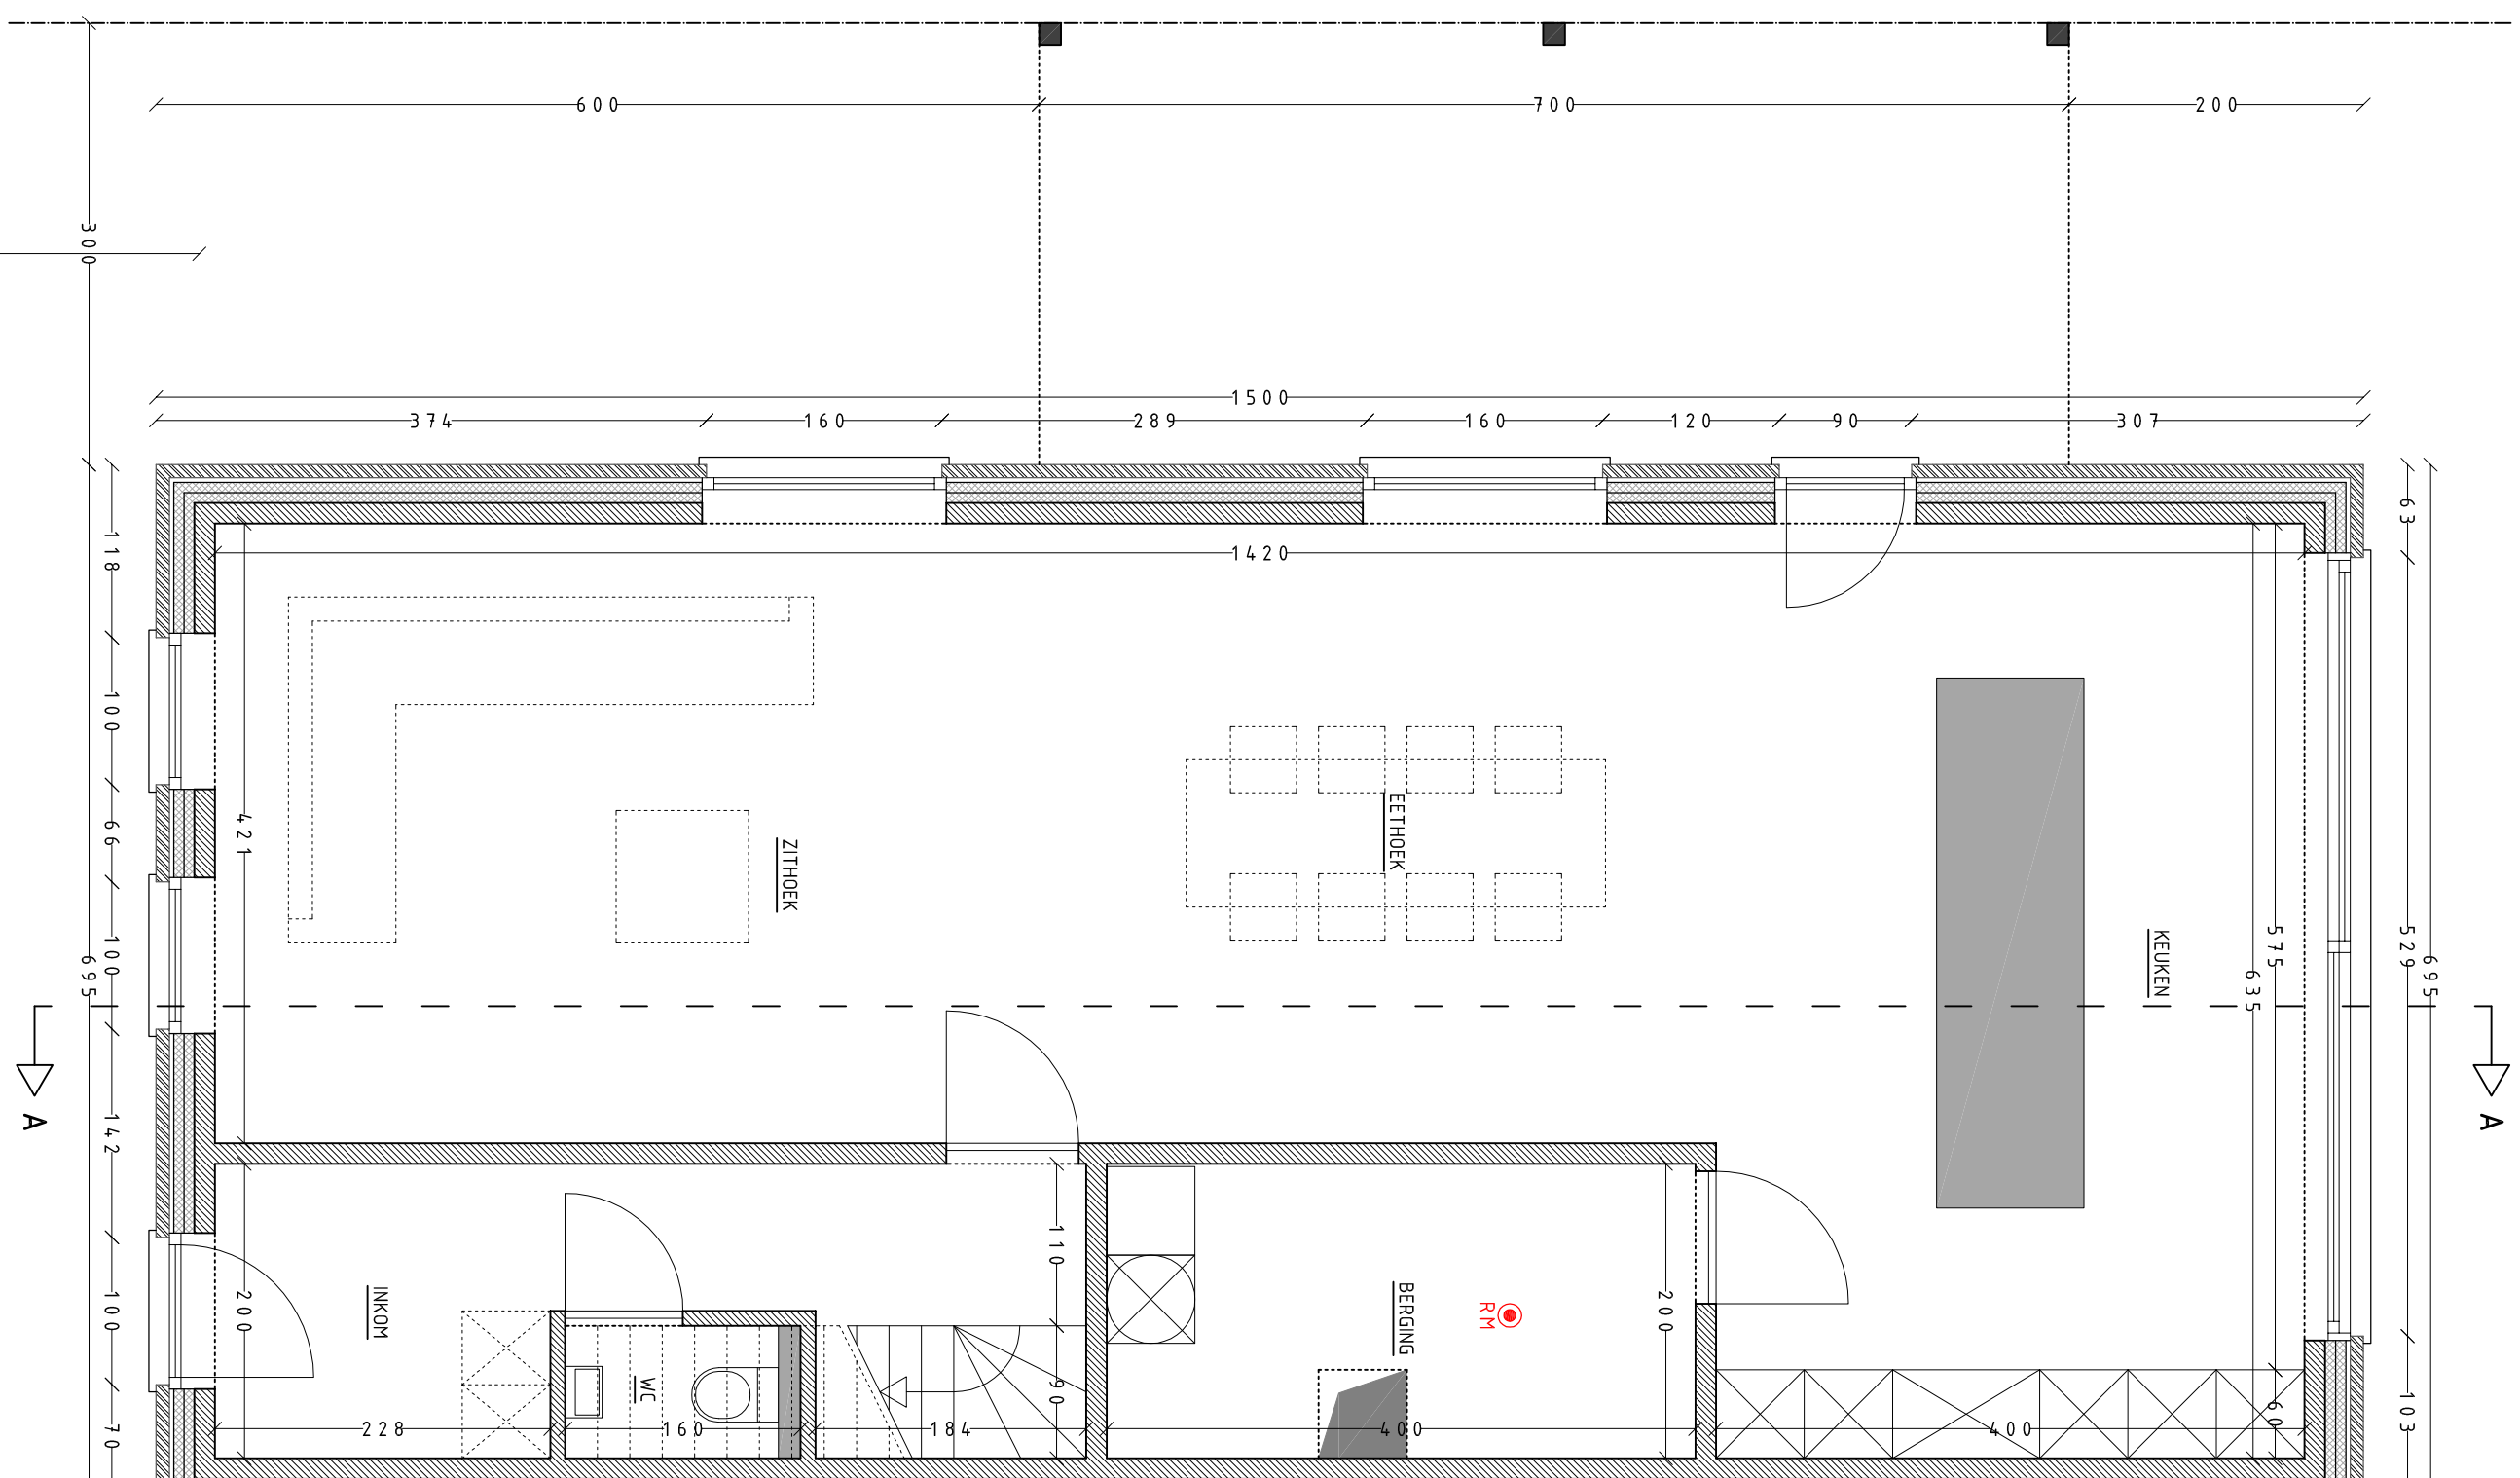


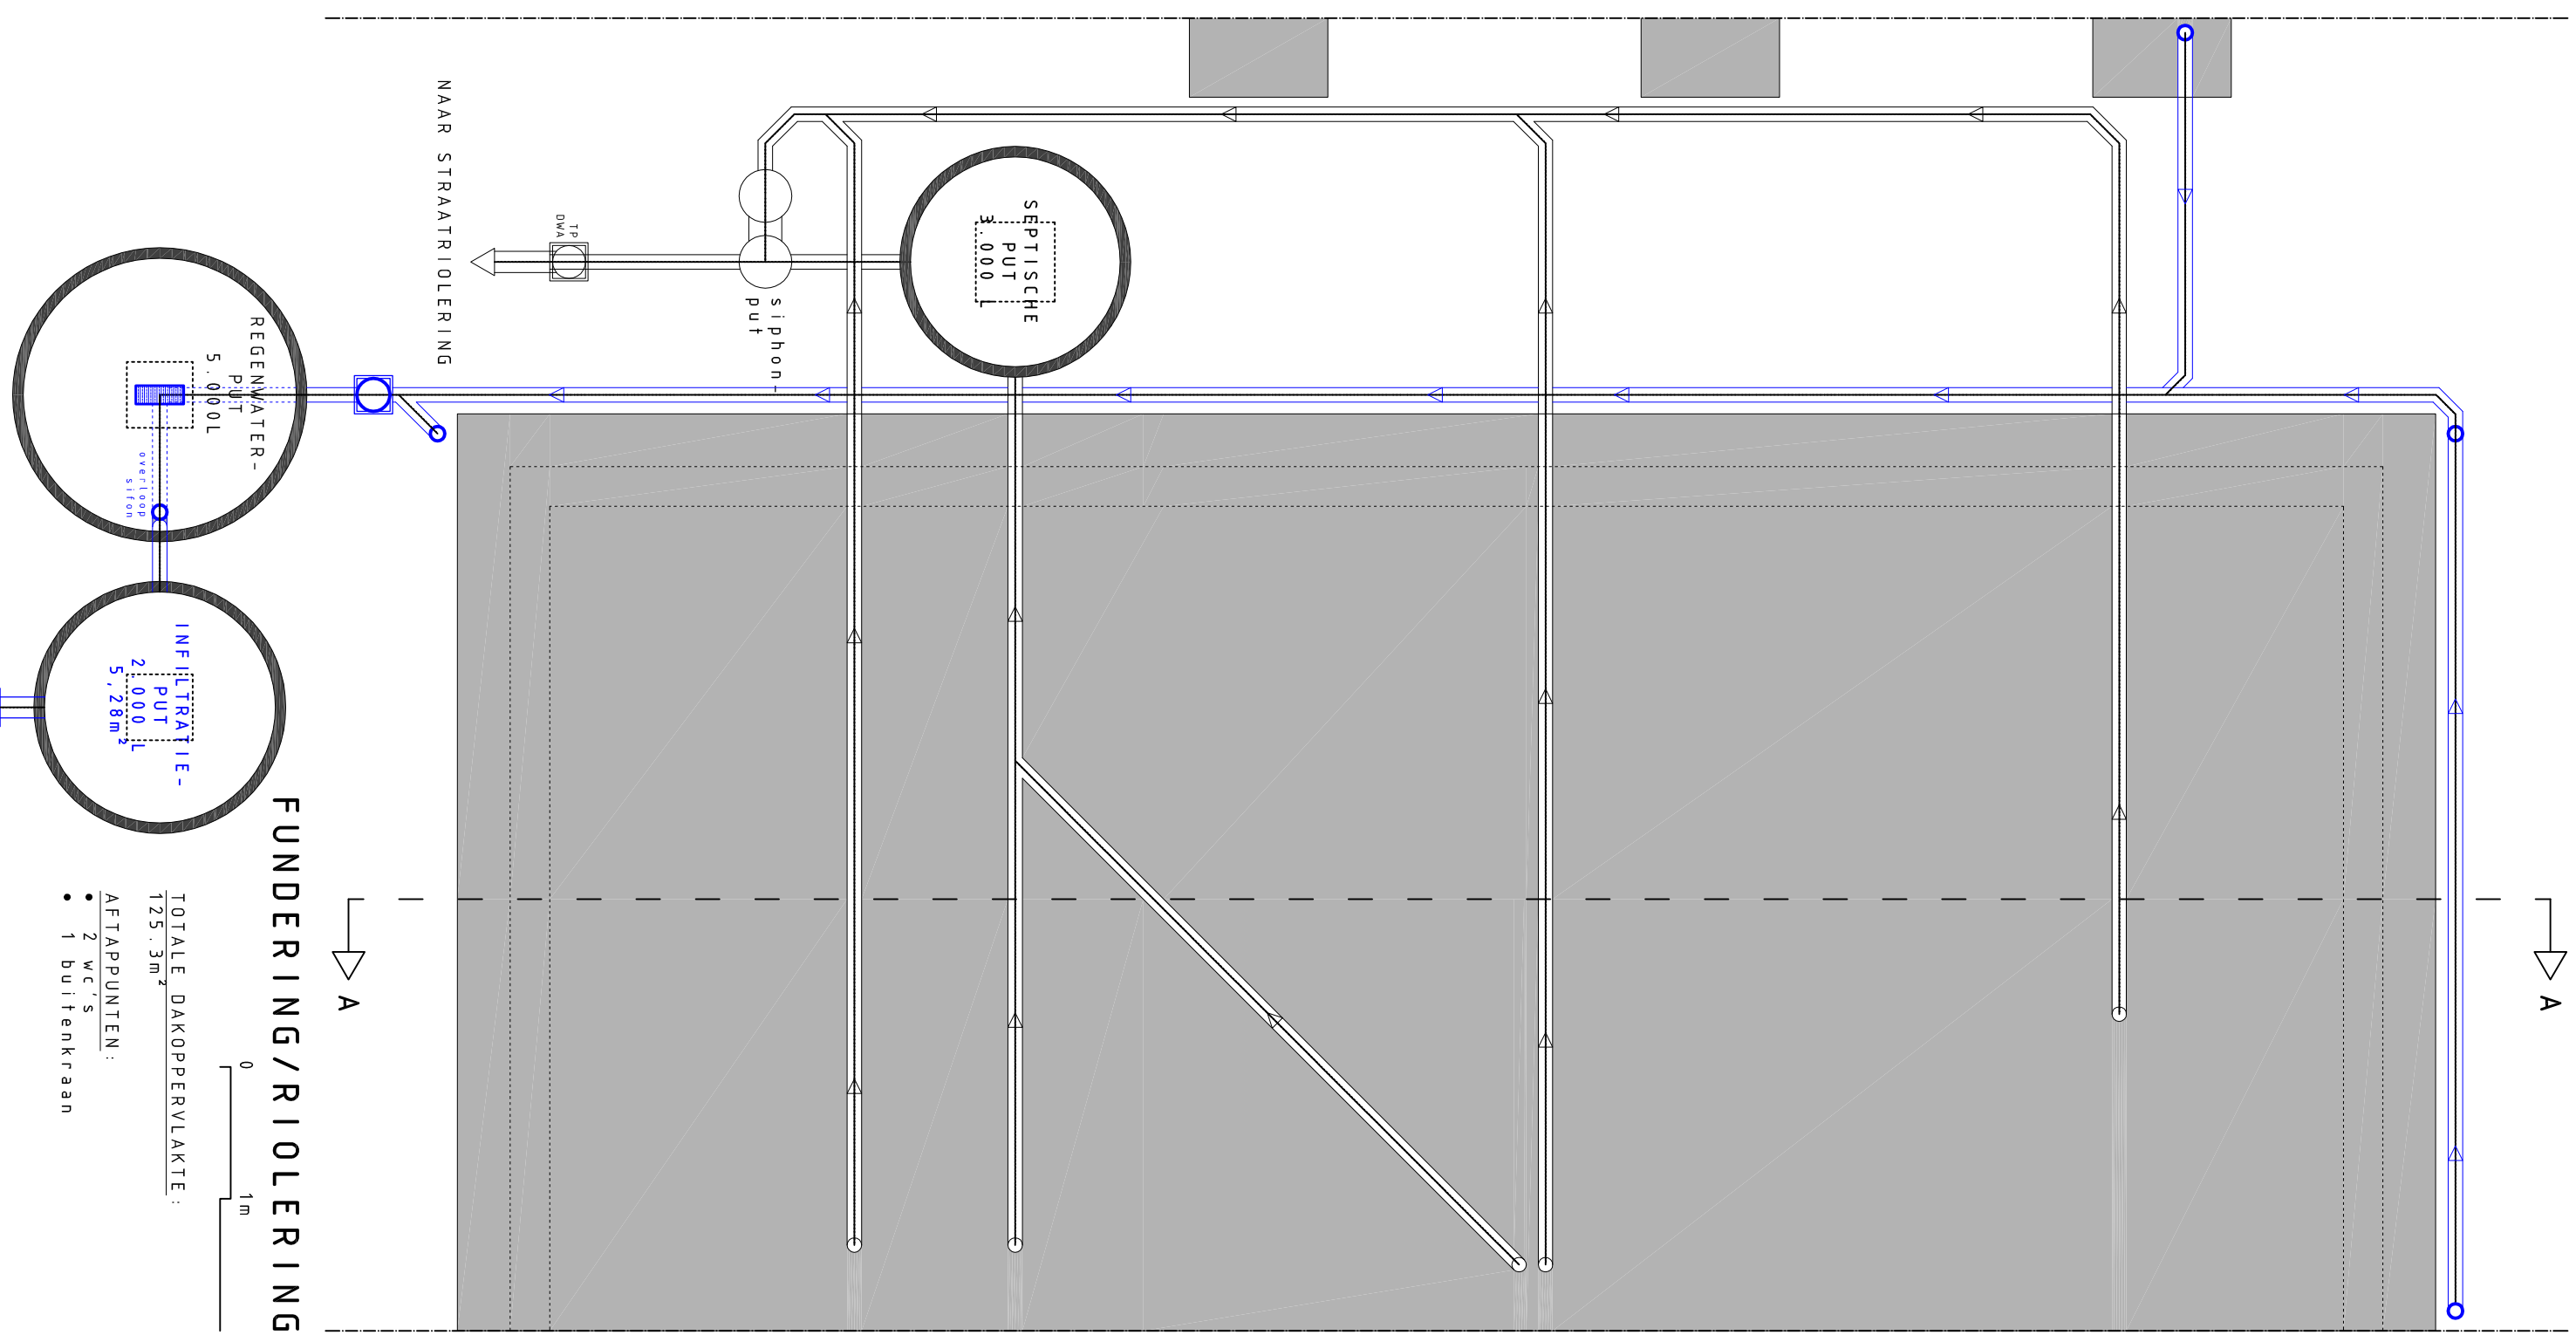

VALERIE WILLEMS
IR. ARCHITECT BVBA

IR. ARCHITECT BVBA

NIEUWBOUW WONING

PATRIJZENLAAN 52
3767 PULNFRBS

2262 PULDER809

NICK HOFMANS BVBA

2240 ZANDHOVEN
OCELEBRAN 3

2240 ZANDHOVEN

101 DOSSIERNUMM

101

BOUWAANVRAAG preview

SCHA
1:50 - 1:10

24 10 2016

1/1