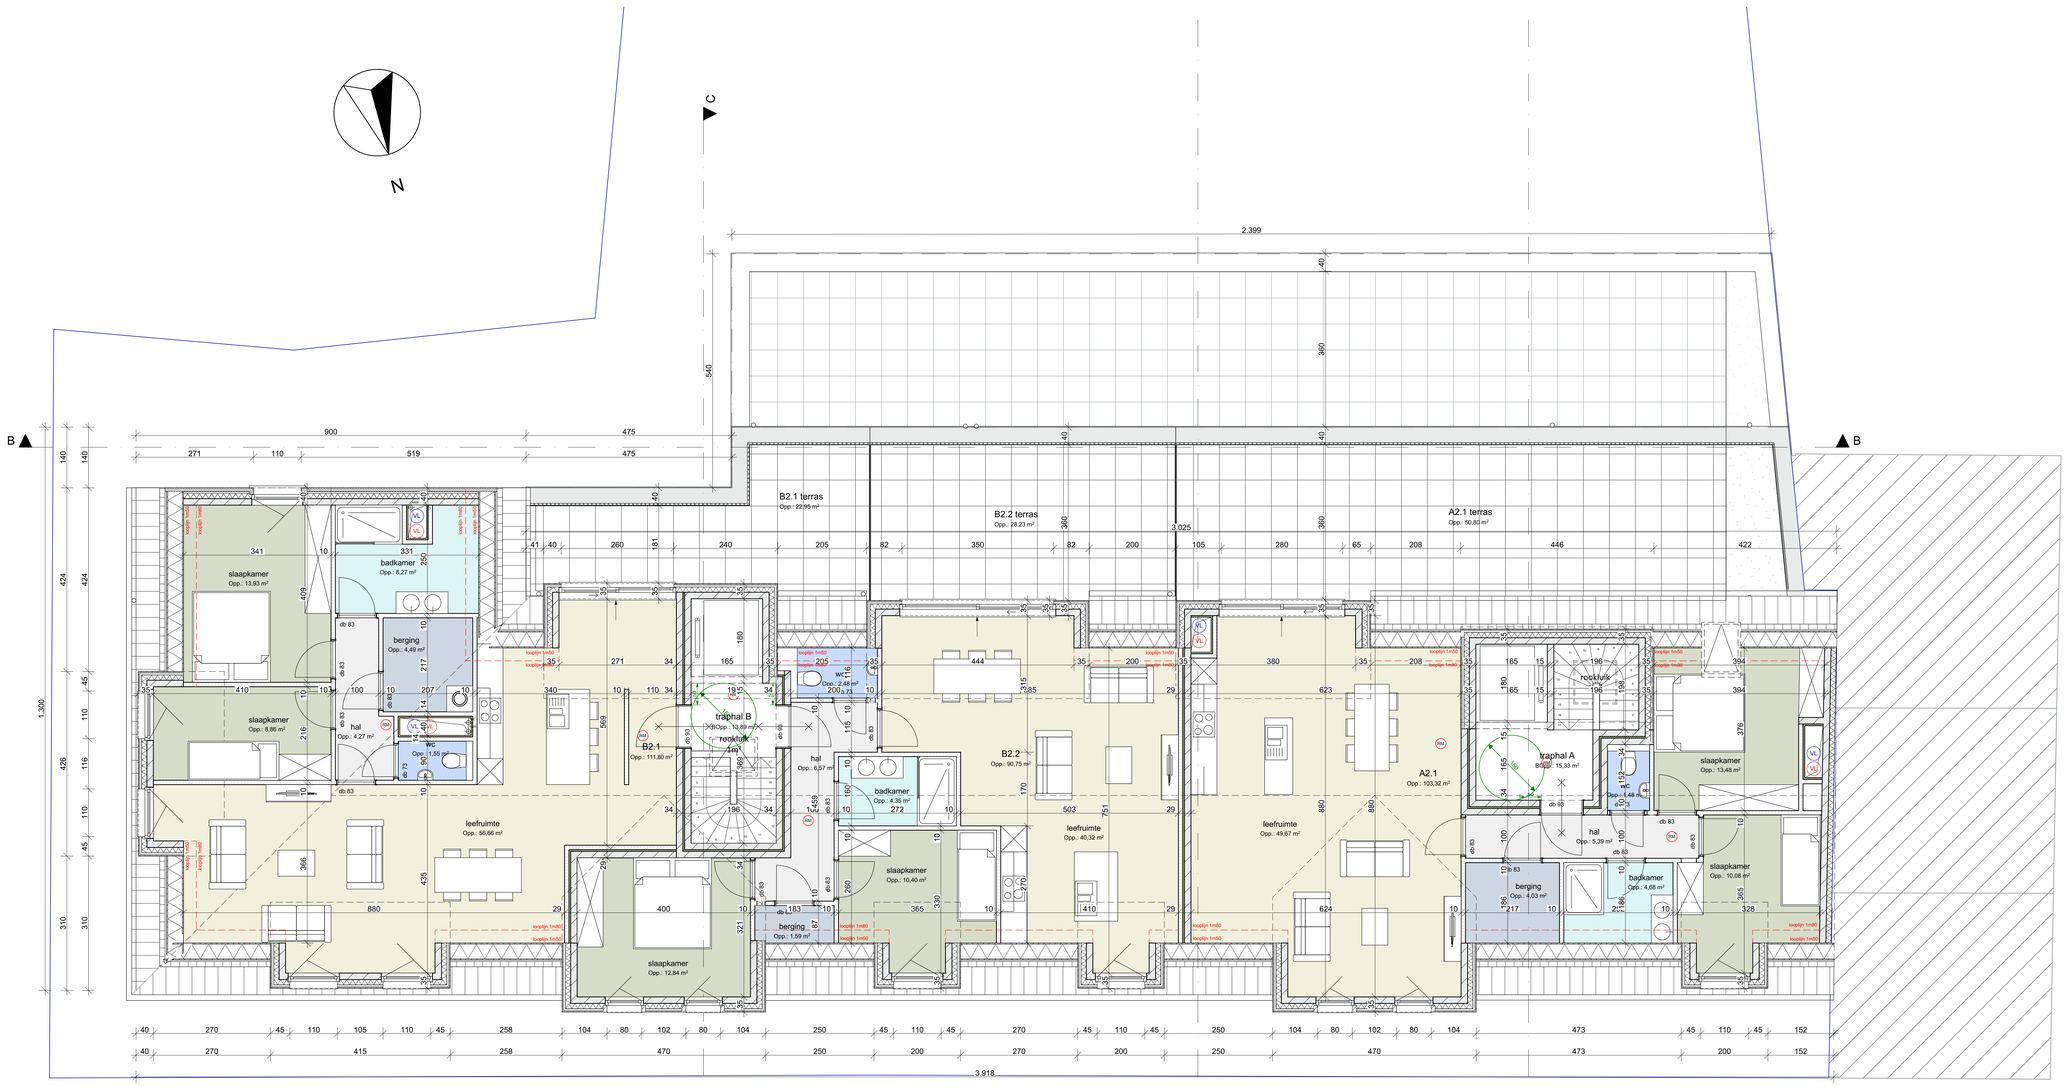

legende inplantingsplan

- te slopen bebouwing (zie sloopopvolgingsplan)
- nieuwbouw
- grijze klinkerverharding
- waterdoorlatend
- groenaanplanting
- privé tuinen
- Perceelsgrens
- foto-aanduidingen
- Afsluiter gas
- Afsluiter water
- Hydrant
- Kast tv
- Kast-nuts
- Inspectieput Rond
- Bestaand gebouw
- Bestaand bijgebouw/afdak
- Bestaande loofboom
- Bestaande naaldboom
- Bestaande betonnen grenspaal
- hoek afsl
- piket
- polygoonpunt
- km.hm paal
- Asfalt
- Betonstraatstenen
- Betontegels
- Cementbeton
- Keien
- Steenslag
- klinkers kleur
- Verlichtingspaal
- Straatkolk
- Hoogtelijn
- Afsluiting
- Afsl. draad

legende grondplannen - gevels - doorsnedes

- gevelsteen
- snelbouwsteen
- isolatie
- beton
- betonblokken
- cellenbeton
- gipsblokken
- kalkzandsteen
- huishoudelijk afvalwater
- fecaliënwater
- nutsleidingen
- hemelwater naar regenwaterput
- hemelwater naar infiltratievoorziening
- drainagebuis naar infiltratievoorziening

legende brandweer

- (nood)uitgang
- vluchtroute
- brandhaspel
- brandblusser
- rookmelder
- branddeur EI_2 30
- zelfsluitende branddeur EI_2 30
- compartimentswanden REI 60

gevelmaterialen

1. witte/lichtgrijze gevelsteen
2. rood/bruine gevelsteen
3. donkergrijs aluminium buitenschrijnwerk
4. dorpels, deksteen en sierlijsten in blauwe hardsteen
5. donkergrijze kleidakpannen
6. houten gevelbekleding
7. zinken goten en afvoeren
8. donkergrijze metalen terrasleuningen
9. aluminium dakrand donkergrijs
10. wachtgevel donkergrijze leien

B	02/06/2025	Aanpassingen ifv verkoop	TD
A	26/03/2025	Aanpassingen uitvoering	TD
Index	Datum	Omschrijving	Tek.

ARCHITECTENBURO LOUIS CARON

PROJECT:

Het bouwen van appartementen met ondergrondse parking.

Gelegen te: Halle- Dorp
Zoersel, Halle
Zoersel, afd 2, sectie C, nrs: 484P, 484R, 485L, 485M, 485N

OPDRACHTGEVER
Ceuppens-Retrabouw bv
Herentalsebaan 117
2240 Massenhoven
leen@retrabouw.be

ARCHITECT
ARCHITECTENBURO LOUIS CARON BVBA
Campus Blaron 480- 2300 Turnhout
T:.014 42 78 11
louis@architectcaron.be

Vloerpakket:
*Gelijkvloers: 20cm
*Tussenverdieping: 16cm

Binnendeur hoogte: 211,5cm

"Ingetekende trace of rioleringsschema-systeem is onder voorbeud; Onbekende gegevens zoals systeem aanwezige riolering, diameter(s), aansluithoogte, voorwaarden opgelegd in vergunning dienen verwerkt te worden door de uitvoerder. Voor de start der werken dient de volledige uitvoering ter goedkeuring aan het bouwbestuur voorgelegd te worden alsook de aansluiting op het openbaar domein."
"Indeling schachten/technieken dient door uitvoerder uitgewerkt te worden en voorgelegd te worden ter goedkeuring aan het bouwbestuur."

TAW: dient te worden uitgezet door een landmeter.

PLAN *Uitvoering*

2e verdieping

dossiernr	840	schaal	1:50	plannr	204	index	B