


OBJET DE LA DEMANDE

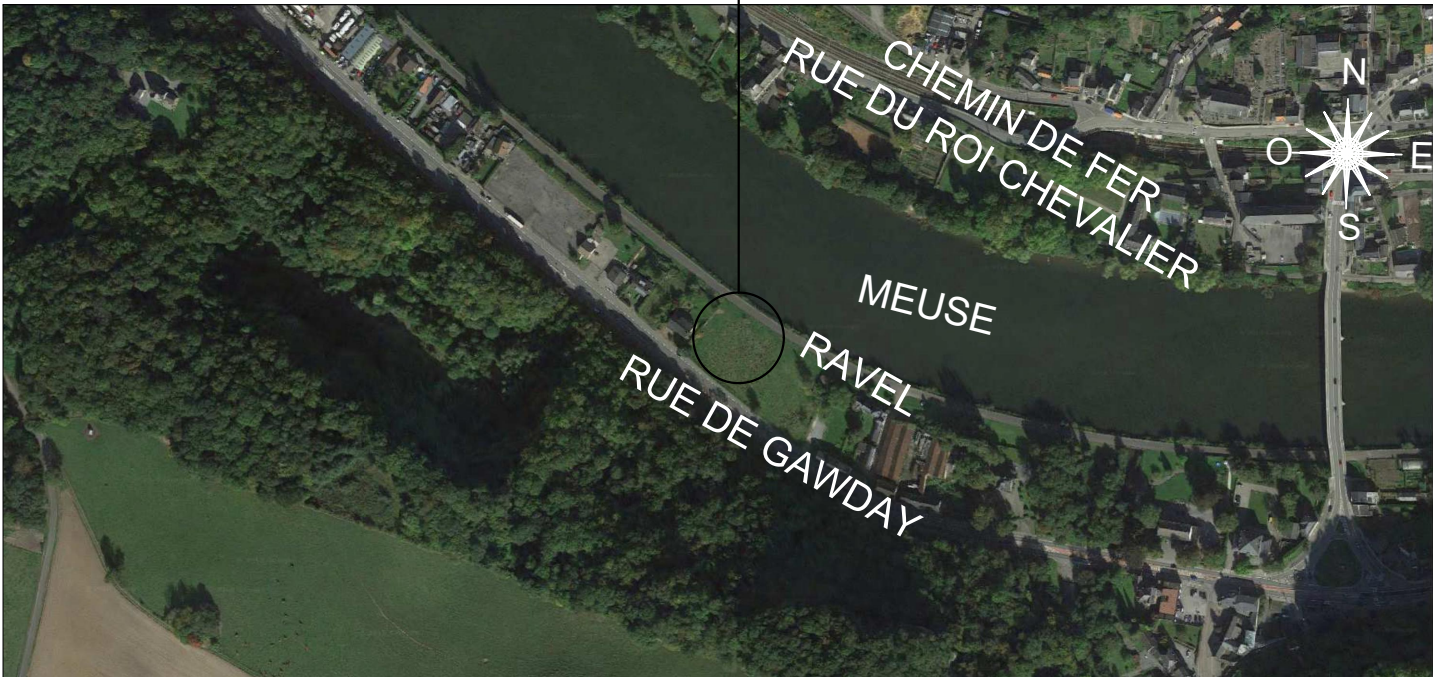


SITUATION 1.1000

Légende des matériaux

- ① MACONNERIE EN MOELLON DE CALCAIRE
- ② CREPI SUR ISOLANT DE TON GRIS CLAIR (RAL A DETERMINER)
- ③ BARDAGE EN BOIS PRETRAITE DE TON NATUREL GRISE
- ④ CHASSIS EN PVC DE TON GRIS FONCE (RAL A DETERMINER)
- ⑤ SEUIL EN ALU DE TON GRIS FONCE
- ⑥ SEUIL EN PIERRE DE TAILLE
- ⑦ GARNITURE ET TOITURE EN ZINC DE TON GRIS FONCE
- ⑧ GARDE-CORPS EN VERRE
- ⑨ BALCON EN BETON
- ⑩ ENCADREMENT EN ACIER GALVANISE
- ⑪ CREPI DE TON GRIS FONCE
- ⑫ PANNEAU FIBRE DE CIMENT DE TON GRIS FONCE

PROVINCE DE	NAMUR	ARRONDISSEMENT	NAMUR
COMMUNE DE	ANDENNE	CAD. SECTION A	N° 68d³ 68a³ 68n³
PROPRIETE DE	ACCES HABITAT SPRL		
CONSTRUCTION DE 31 LOGEMENTS			
A REALISER	Rue de Gawday à 5300 MAIZERET		
PLANS DES	PLANS - COUPES - FACADES IMPLANTATION - CONTEXTE SITUATION		
ECHELLE DE	1%, 2%		
POUR ACCORD:			
<u>Le Rendeur</u>		<u>L'Architecte</u>	
ACCES HABITAT SPRL (Mrs LECOQ) RUE TRAMAKA N°6e BOITE 11 5300 SEILLES TEL: 0478/94.18.36		PHILIPPE LEGRAND RUE DE WANZOUL N°88 4520 VINALMONT TEL. 085/232301. FAX. 085/232301.	
<u>L'entrepreneur</u>		<u>L'Ingénieur</u>	
AUTORISATIONS			
REMARQUE(S)			
Les plans restent la propriété de l'Architecte.		Les cotes sont à vérifier par l'Entrepreneur.	
LEGENDE:			
OUVRAGE / MACONNERIE EXISTANT OUVRAGE / MACONNERIE A DEMOLIR MAC. NOUV. EN BLOCS ISOLANT RIGIDE MAC. NOUV. EN BRIQUES/MOELLONS BETONS - HOURDIS - BETON ARME		PETIT GRANIT - PIERRE BLEUE LAINE MINERALE EMPIERREMENT/ REMBLAIS BETON ISOLANT S.R.N. - BOIS DE CHARPENTE	
WANZOUL, LE 23/10/2018		MODIFIE LE 15/04/2020	
REF. 1807 - 01/37			

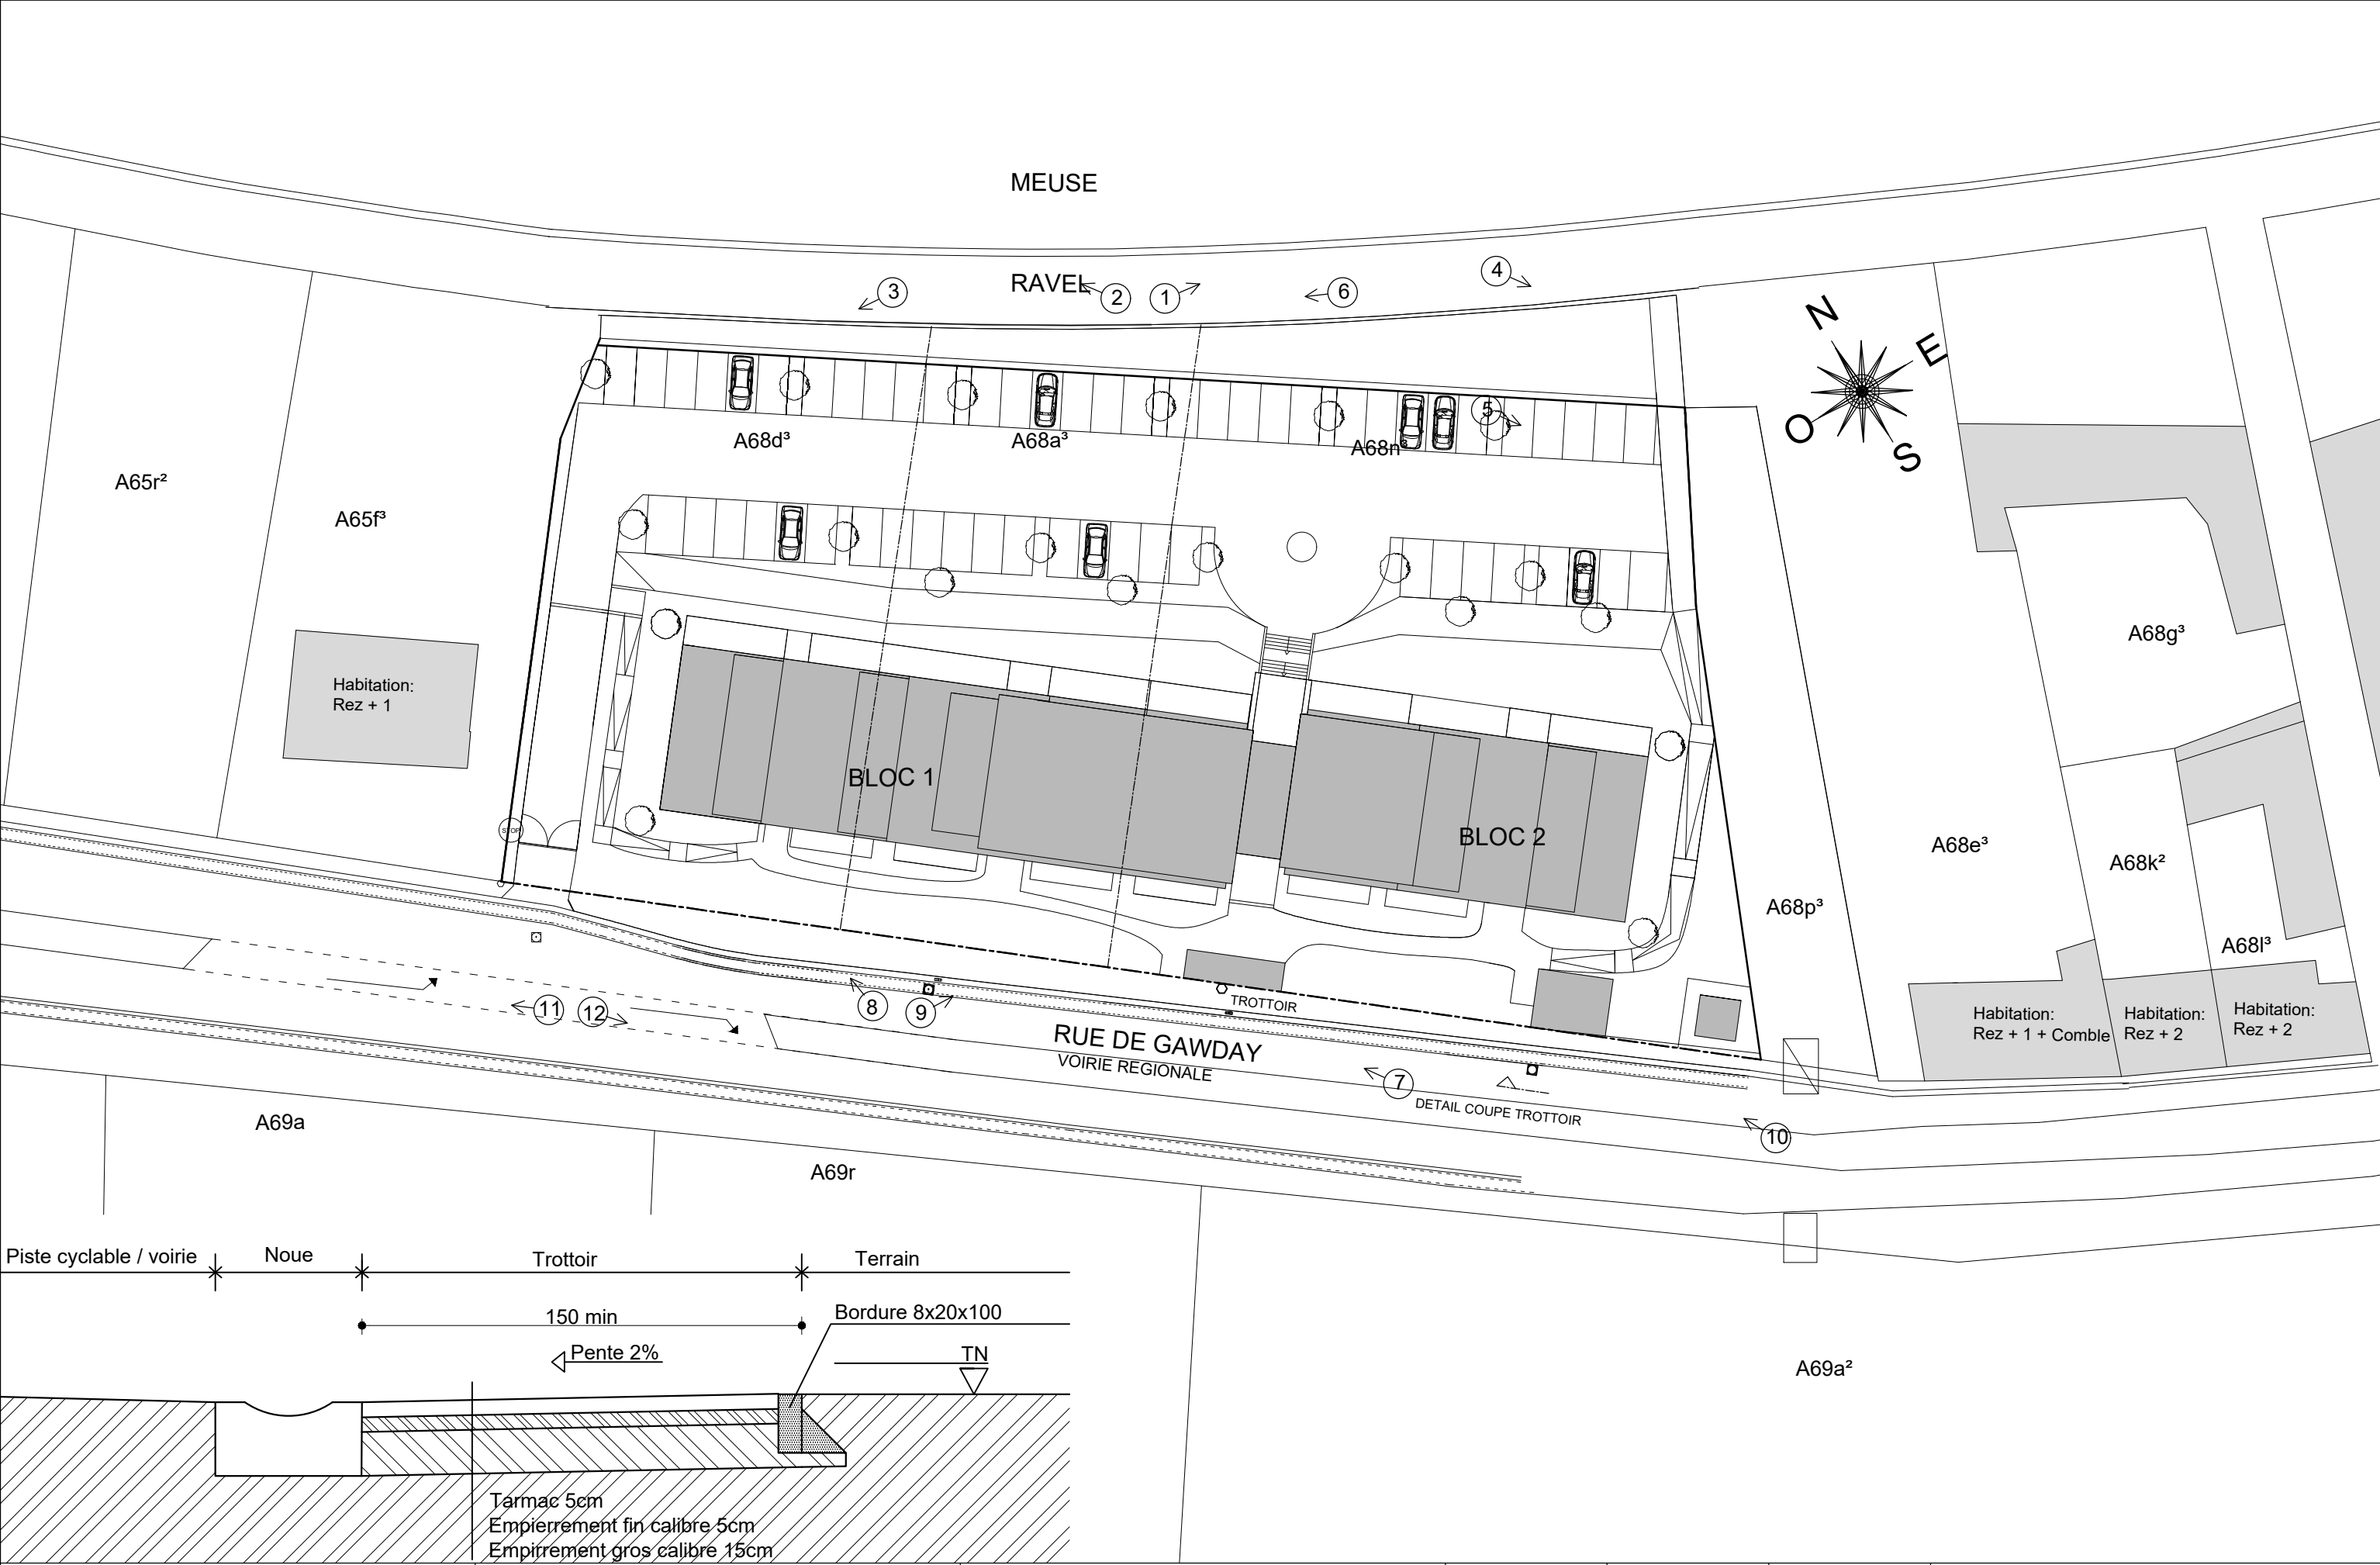


MAITRE DE L'OUVRAGE : Accès Habitat SPRL	PROJET: CONSTRUCTION DE 31 LOGEMENTS	CONTEXTE Coupe détail trottoir	ECH : 1.500 - 1.20	DATE : 27/11/18 Mod. 15/04/20	REF : 1807 - 02/37	PHILIPPE LEGRAND - ARCHITECTE RUE DE WANZOUL 88 - 4520 - VINALMONT
--	--	--	------------------------------	--	------------------------------	--


PROFIL LONGITUDINAL




PROFIL TRANSVERSAL GAUCHE

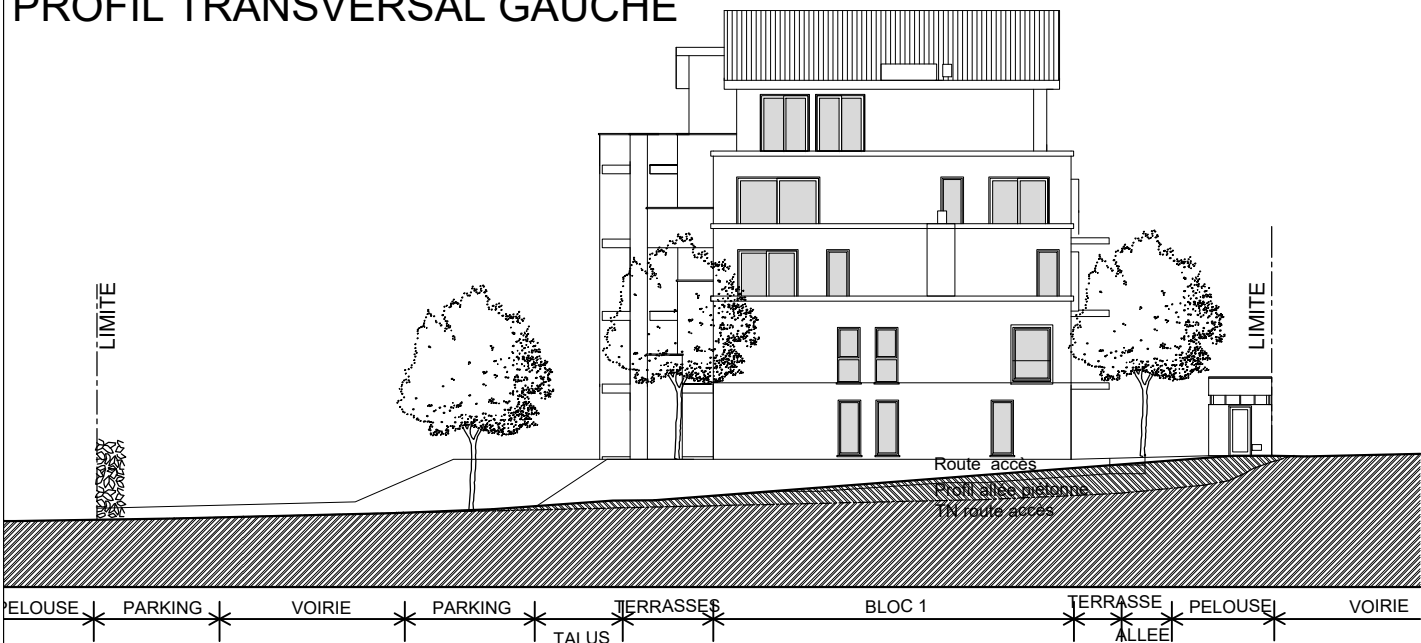


PROFIL TRANSVERSAL DROIT

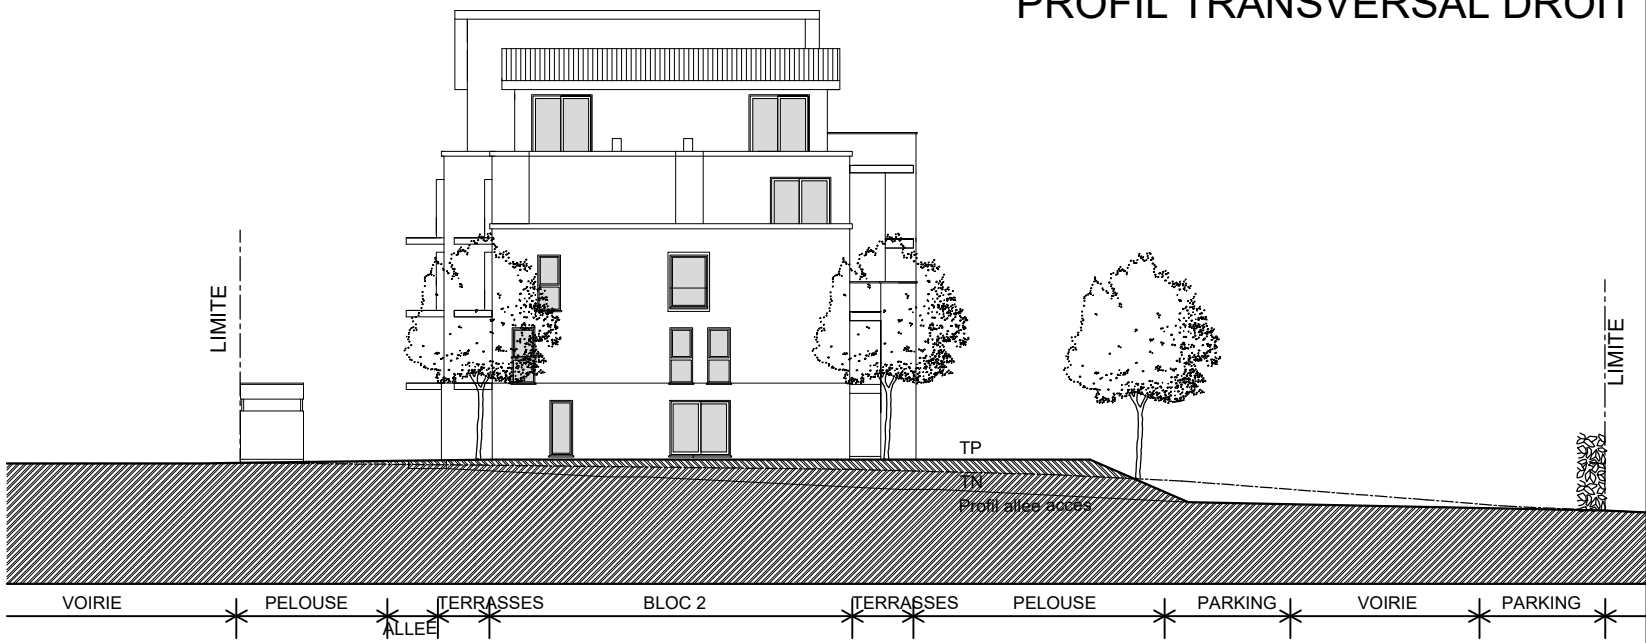

PROFIL COUPE CC

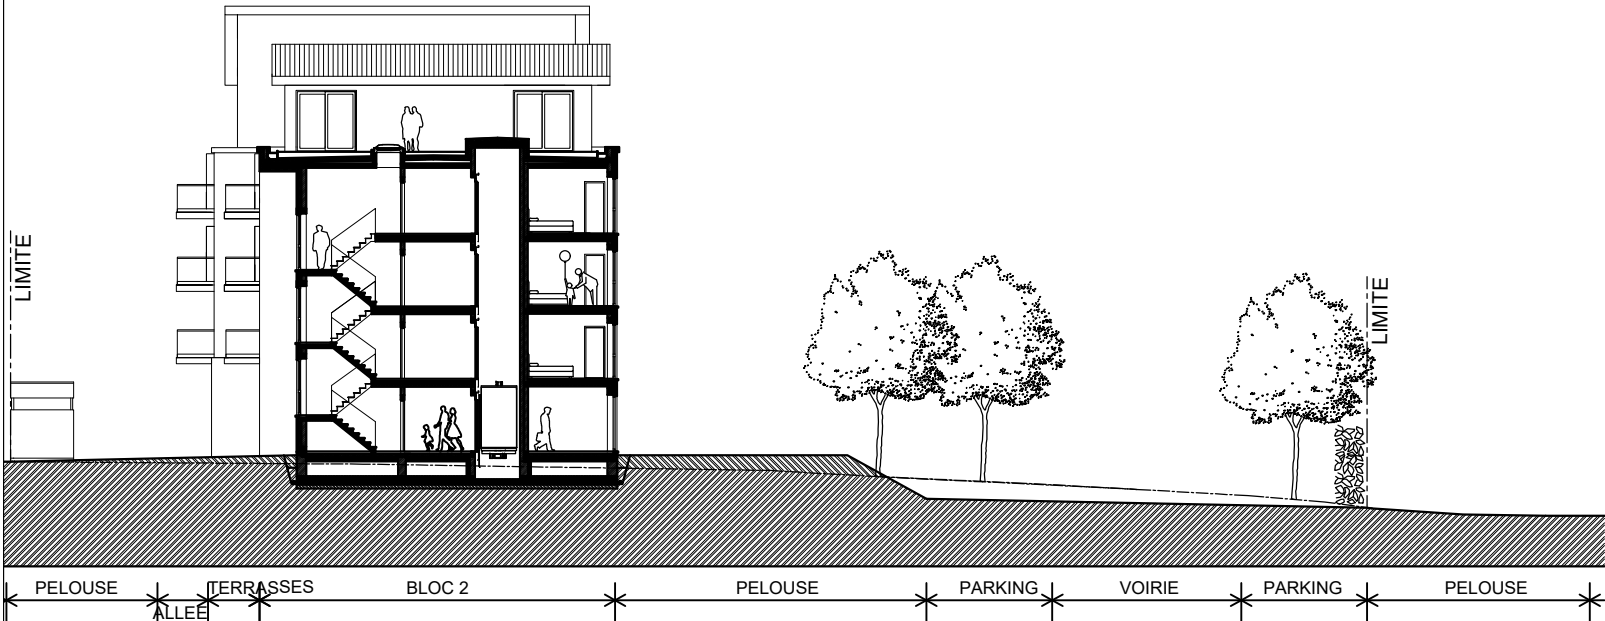


PROFIL COUPE AA

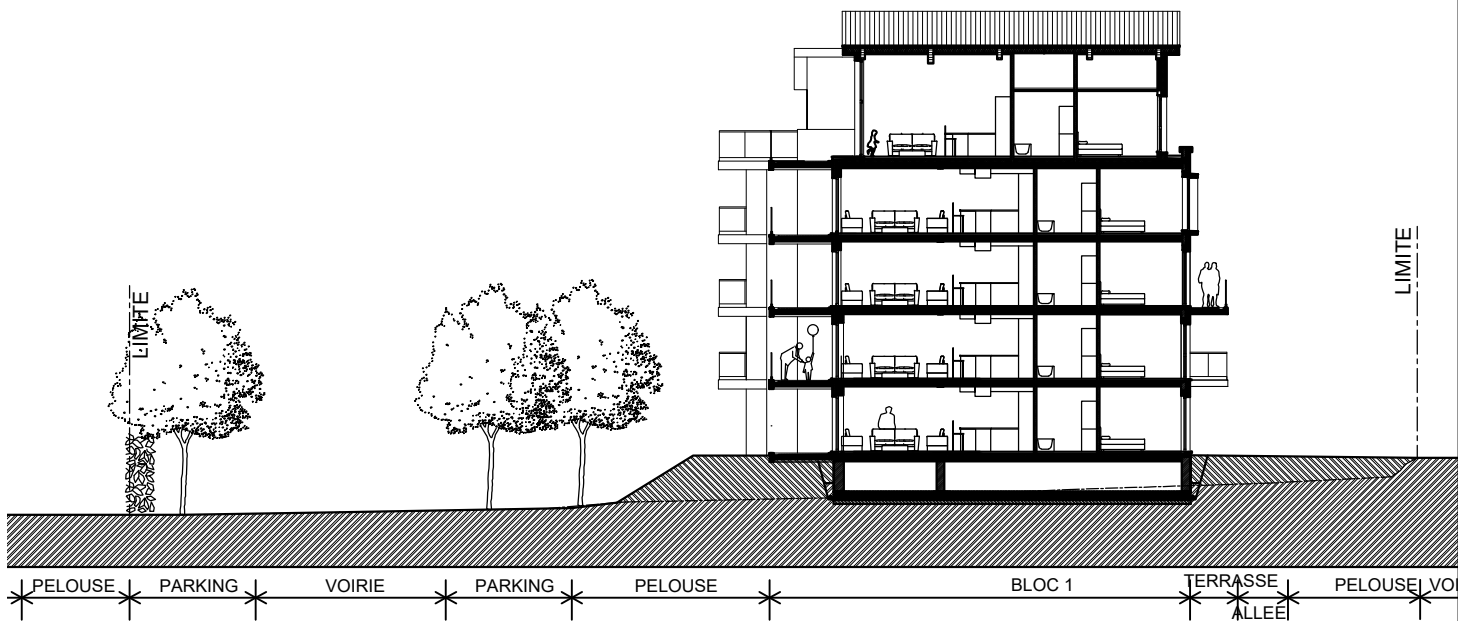

MAITRE DE L'OUVRAGE : Accès Habitat SPRL	PROJET: CONSTRUCTION DE 31 LOGEMENTS	PROFILS	ECH : 1.300	DATE : 03/12/18 Mod 15/04/20	REF : 1807 - 04/37	PHILIPPE LEGRAND - ARCHITECTE RUE DE WANZOUL 88 - 4520 - VINALMONT
---	---	---------	----------------	------------------------------------	-----------------------	---

Détail élévation en terre
Coupe tranchée cage d'escalier 2

Détail élévation en terre
Coupe tranchée sous appartement 005

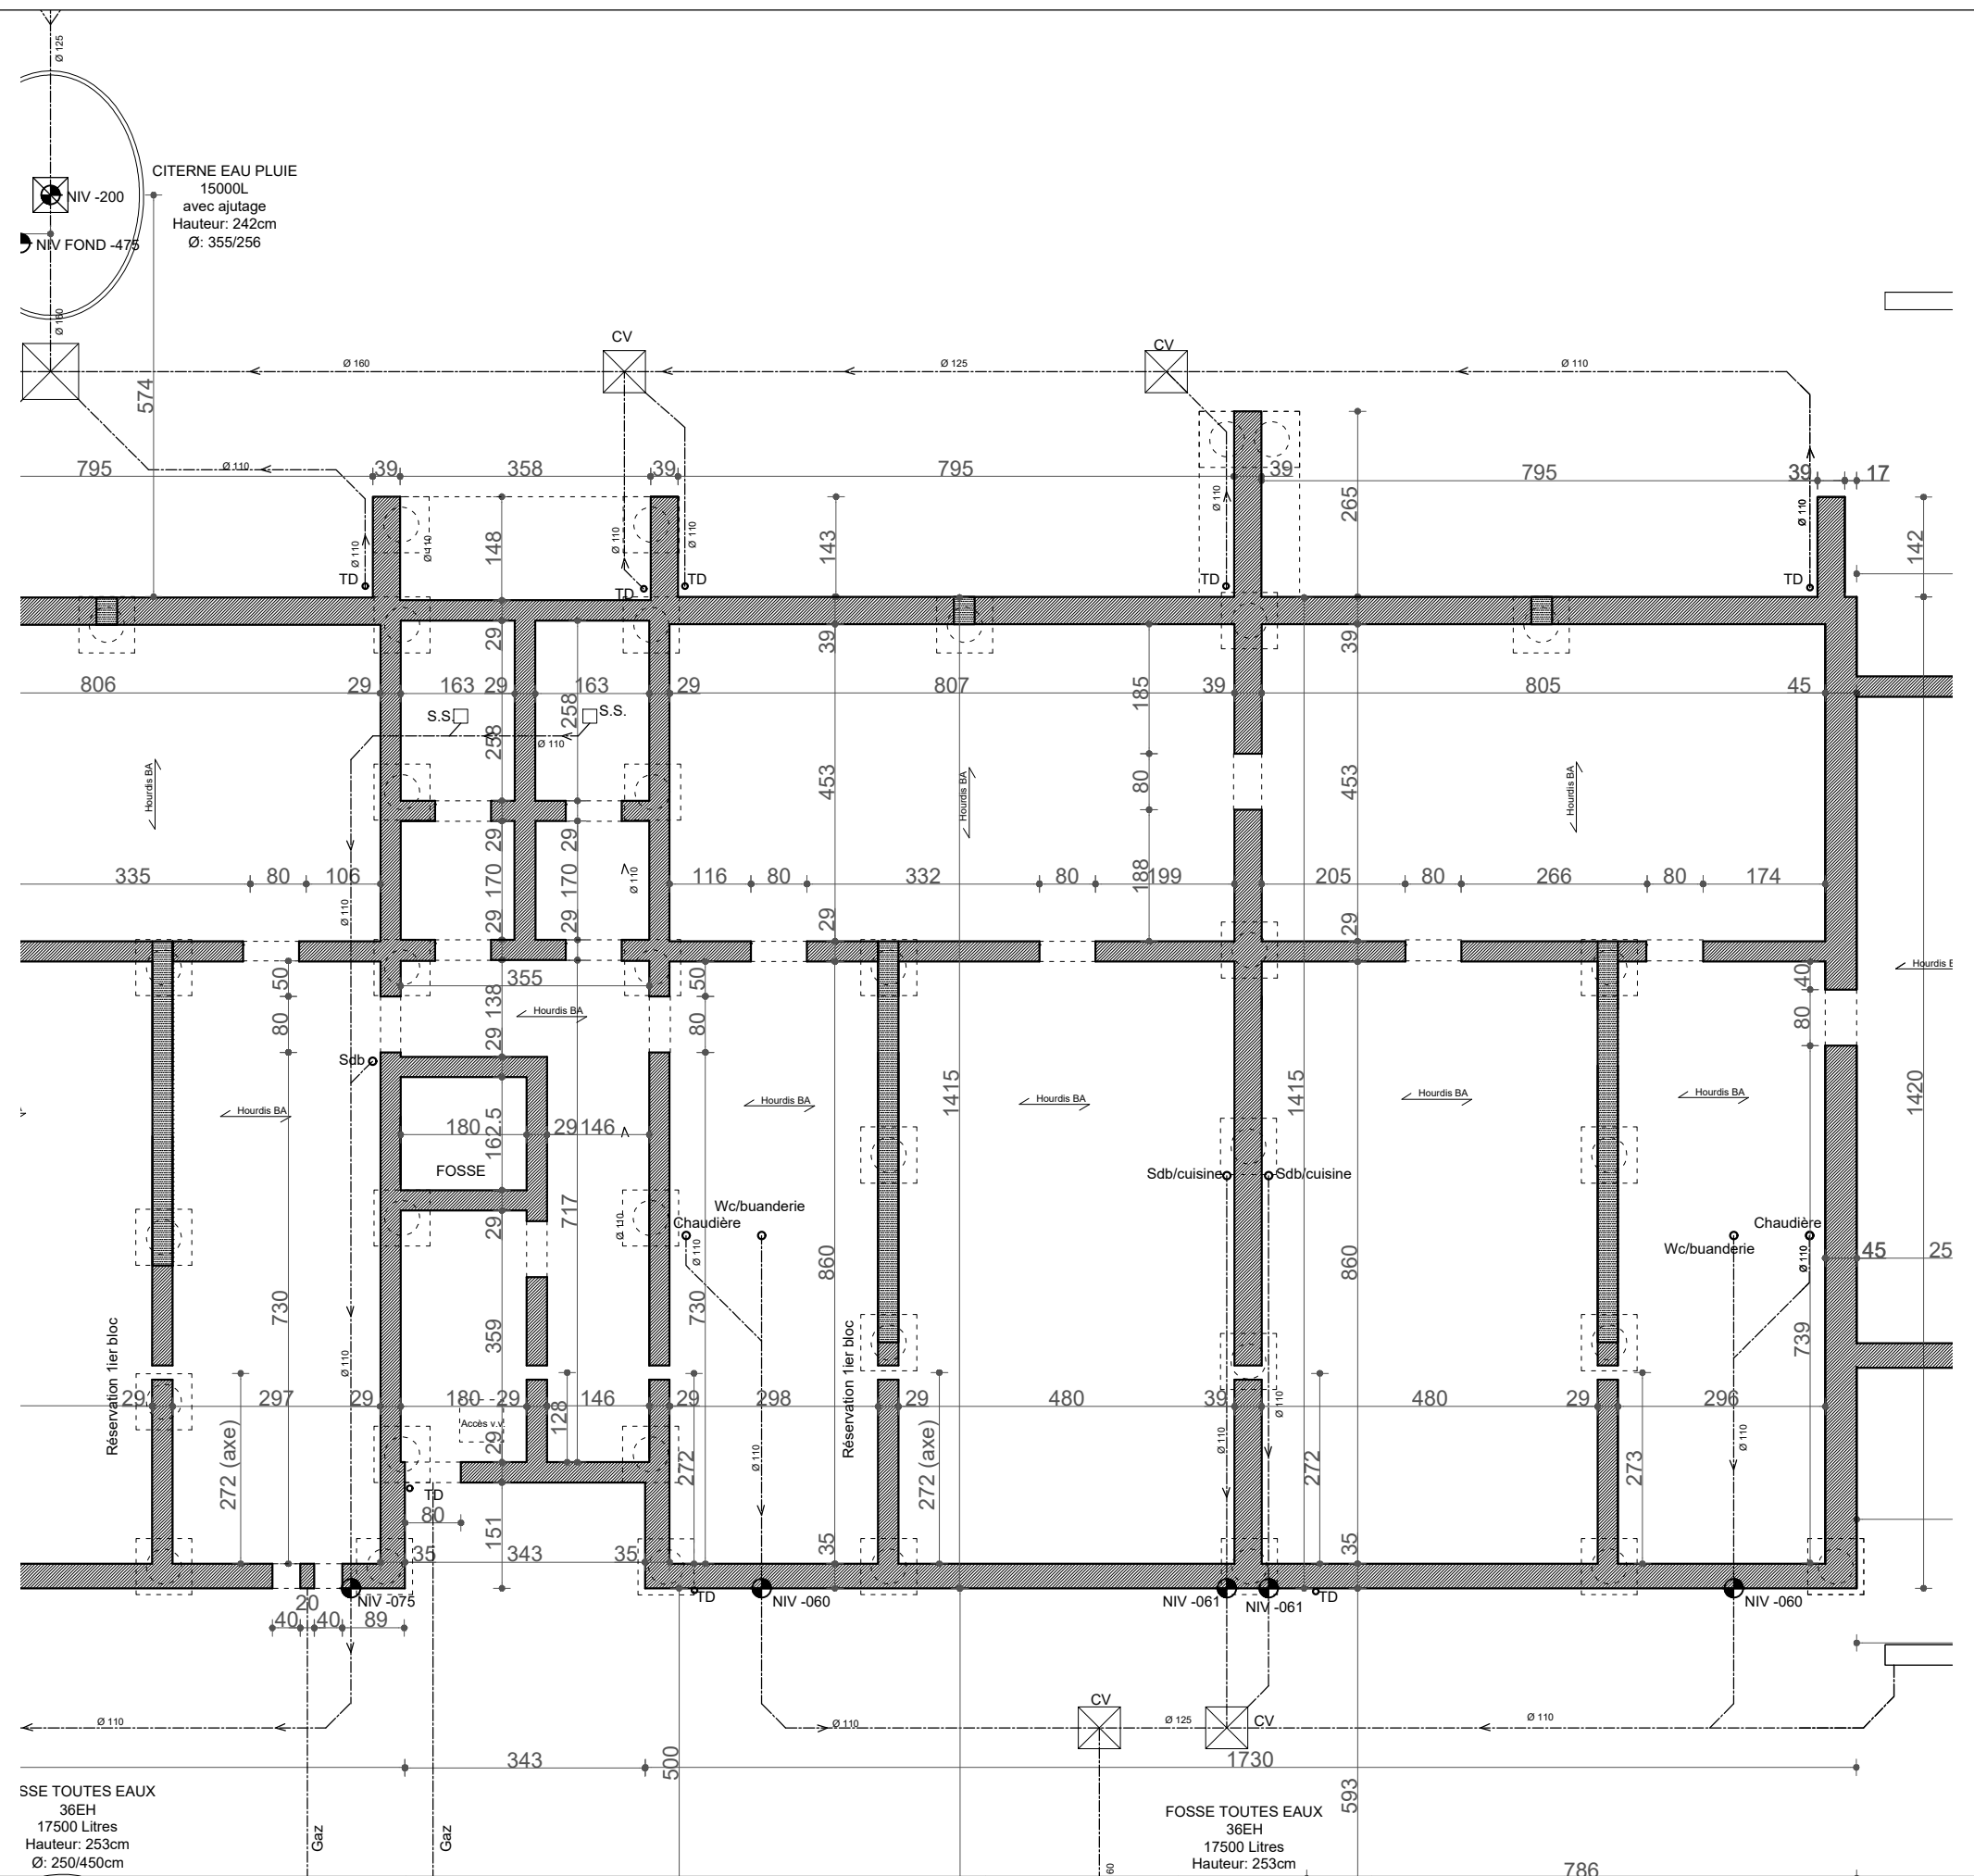

MAITRE DE L'OUVRAGE :
Accès Habitat SPRL

PROJET:
CONSTRUCTION DE 31 LOGEMENTS

FONDACTIONS
Bloc 1 partie droite


ECH :	1.100
-------	-------

DATE :	27/11/18
Mod. 15/04/20	


REF :	1807 - 05bis
0 /37	

PHILIPPE LEGRAND - ARCHITECTE
RUE DE WANZOUL 88 - 4520 - VINALMONT


PLAN REZ

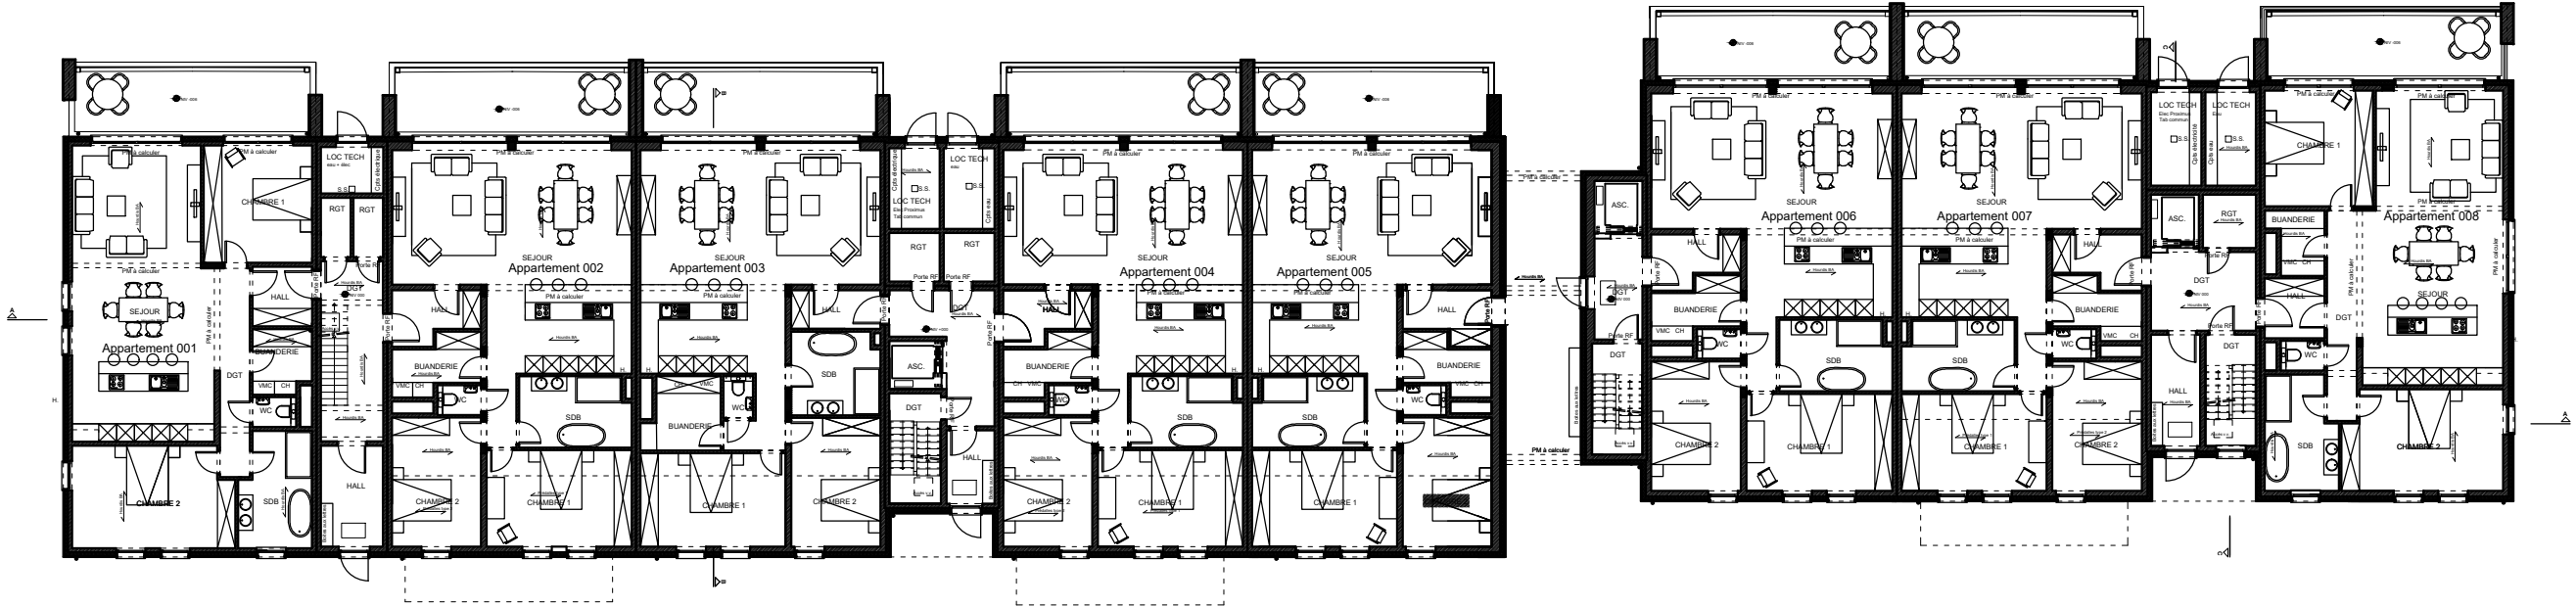


PLAN ETAGE 1

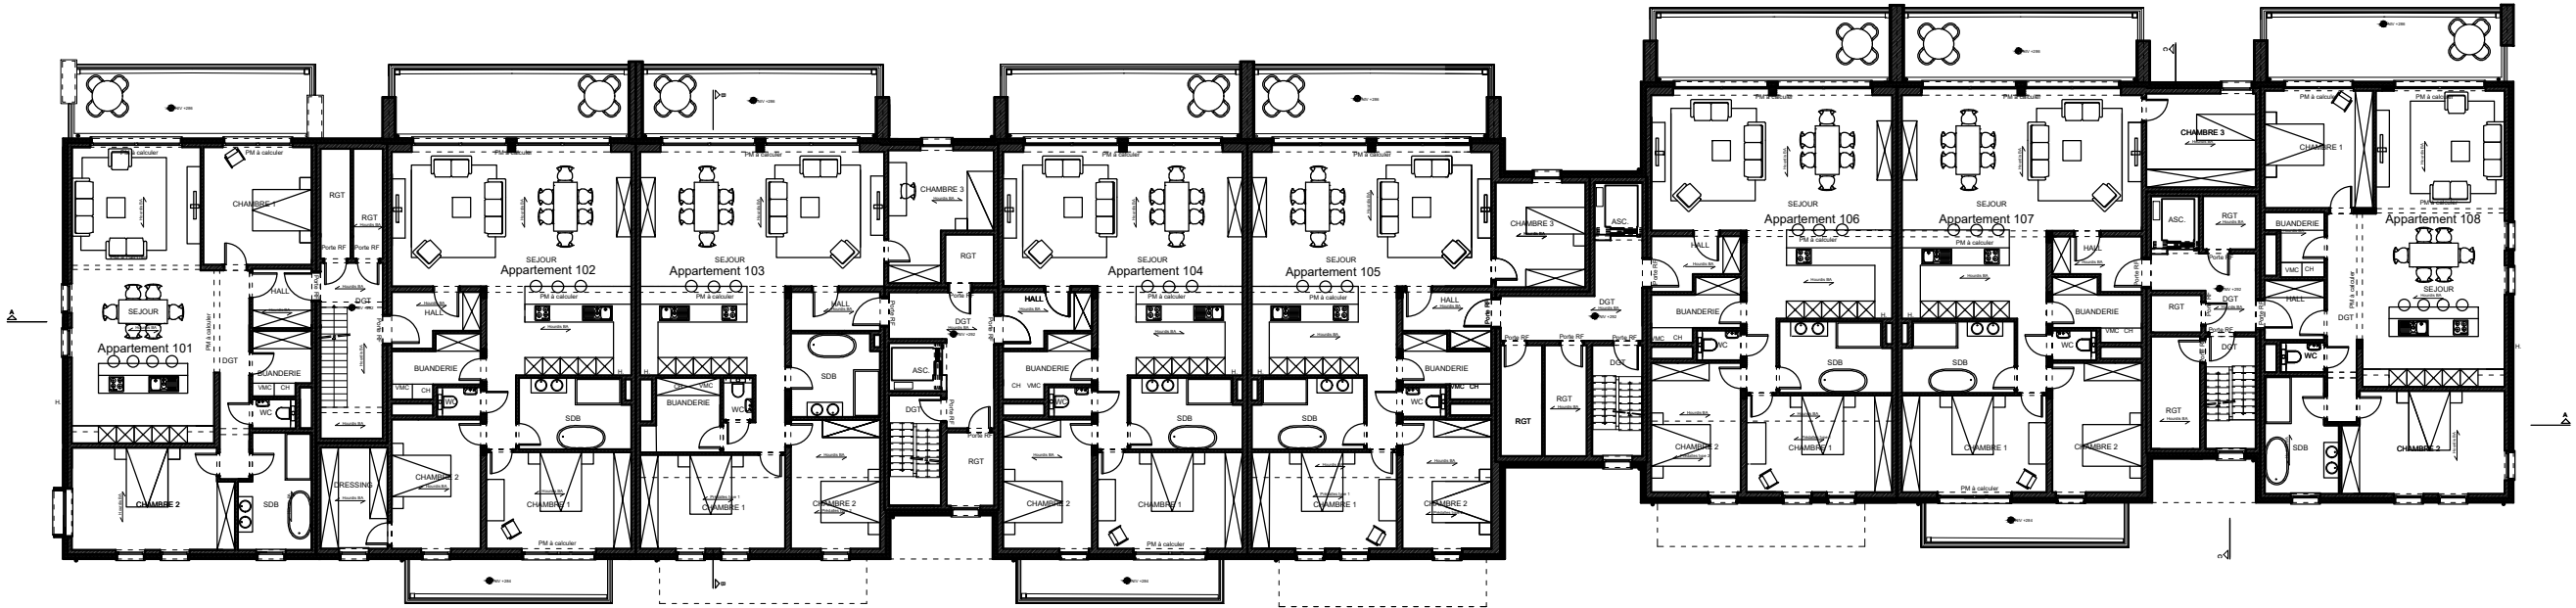


PLAN ETAGE 2

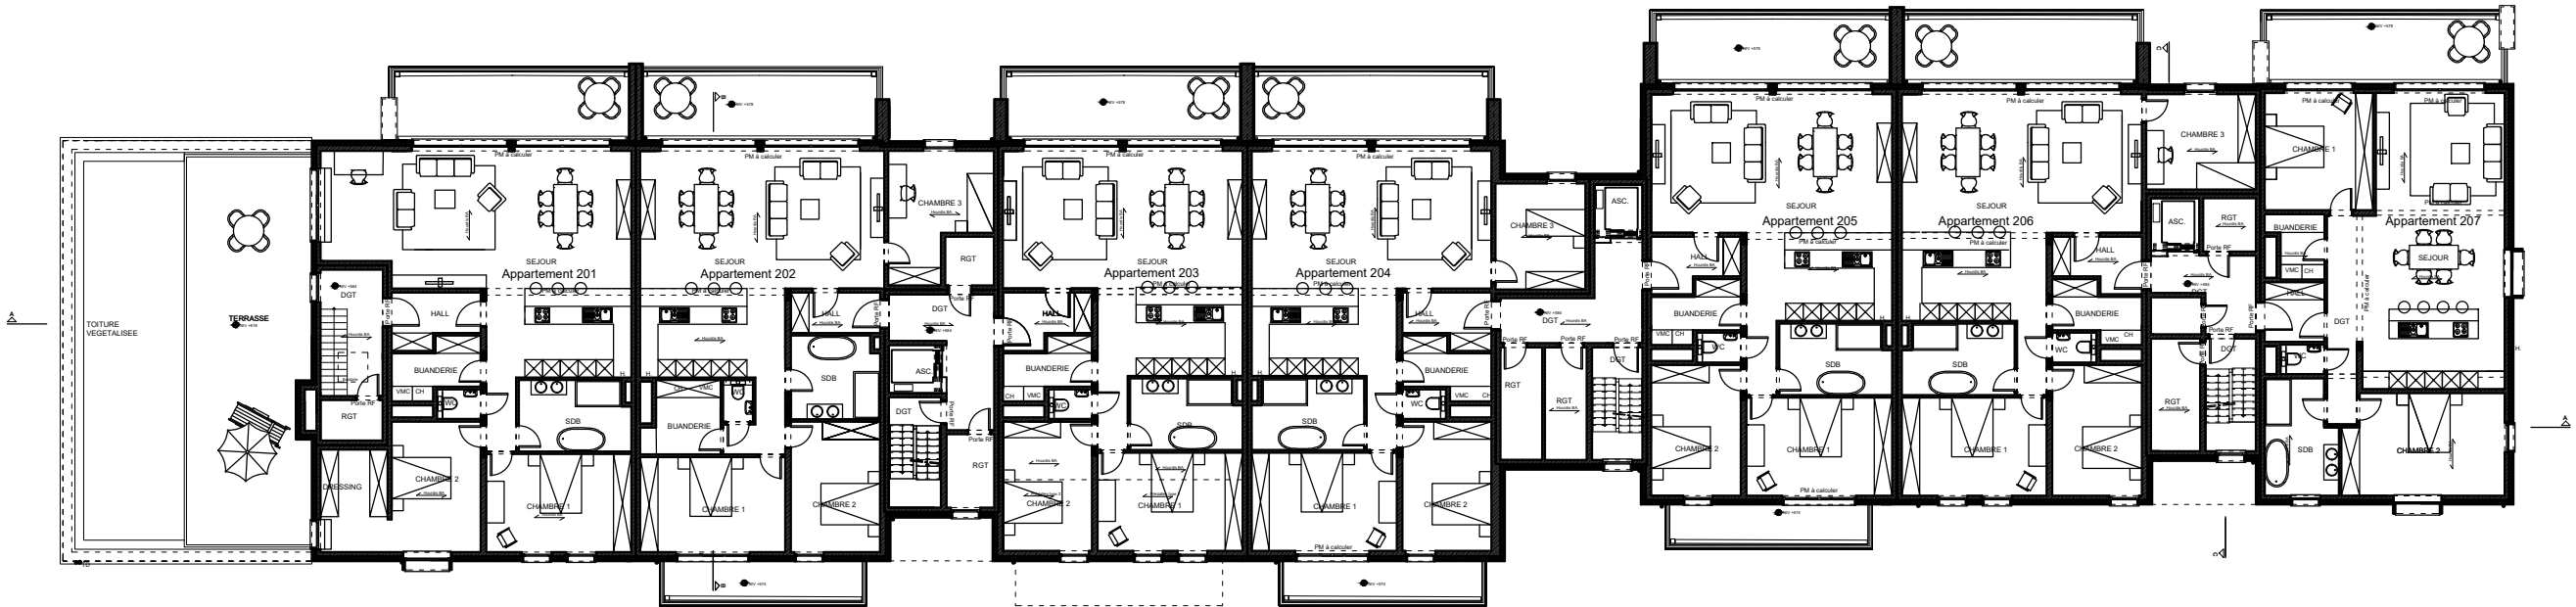


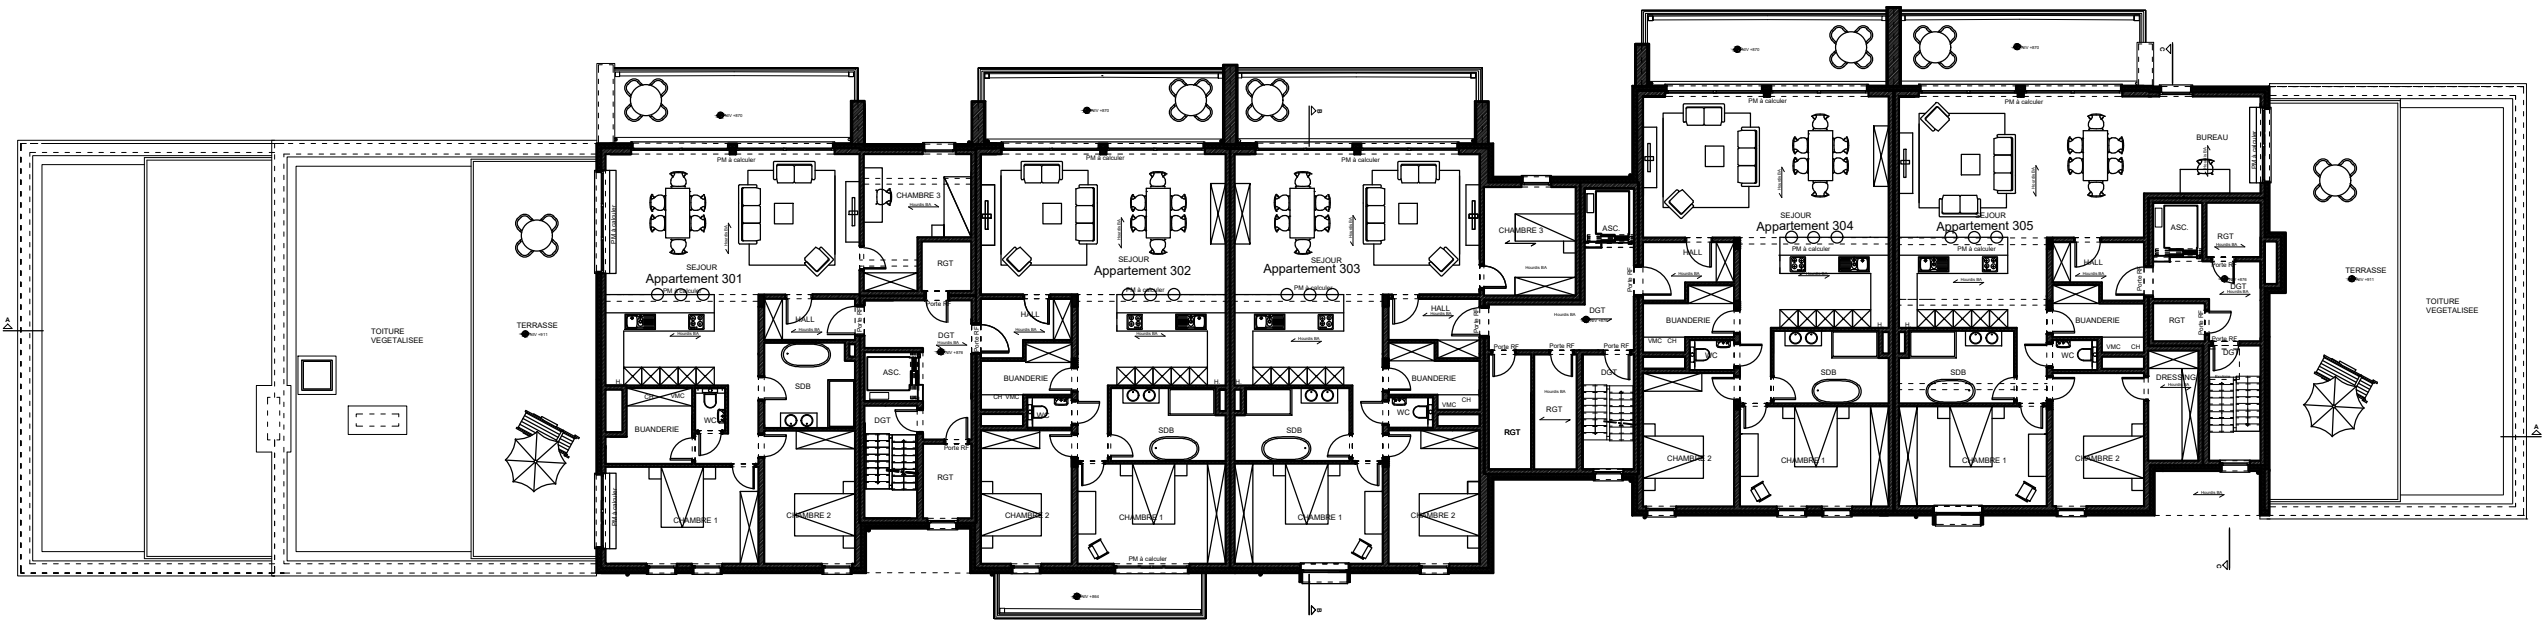

PLAN ETAGE 3

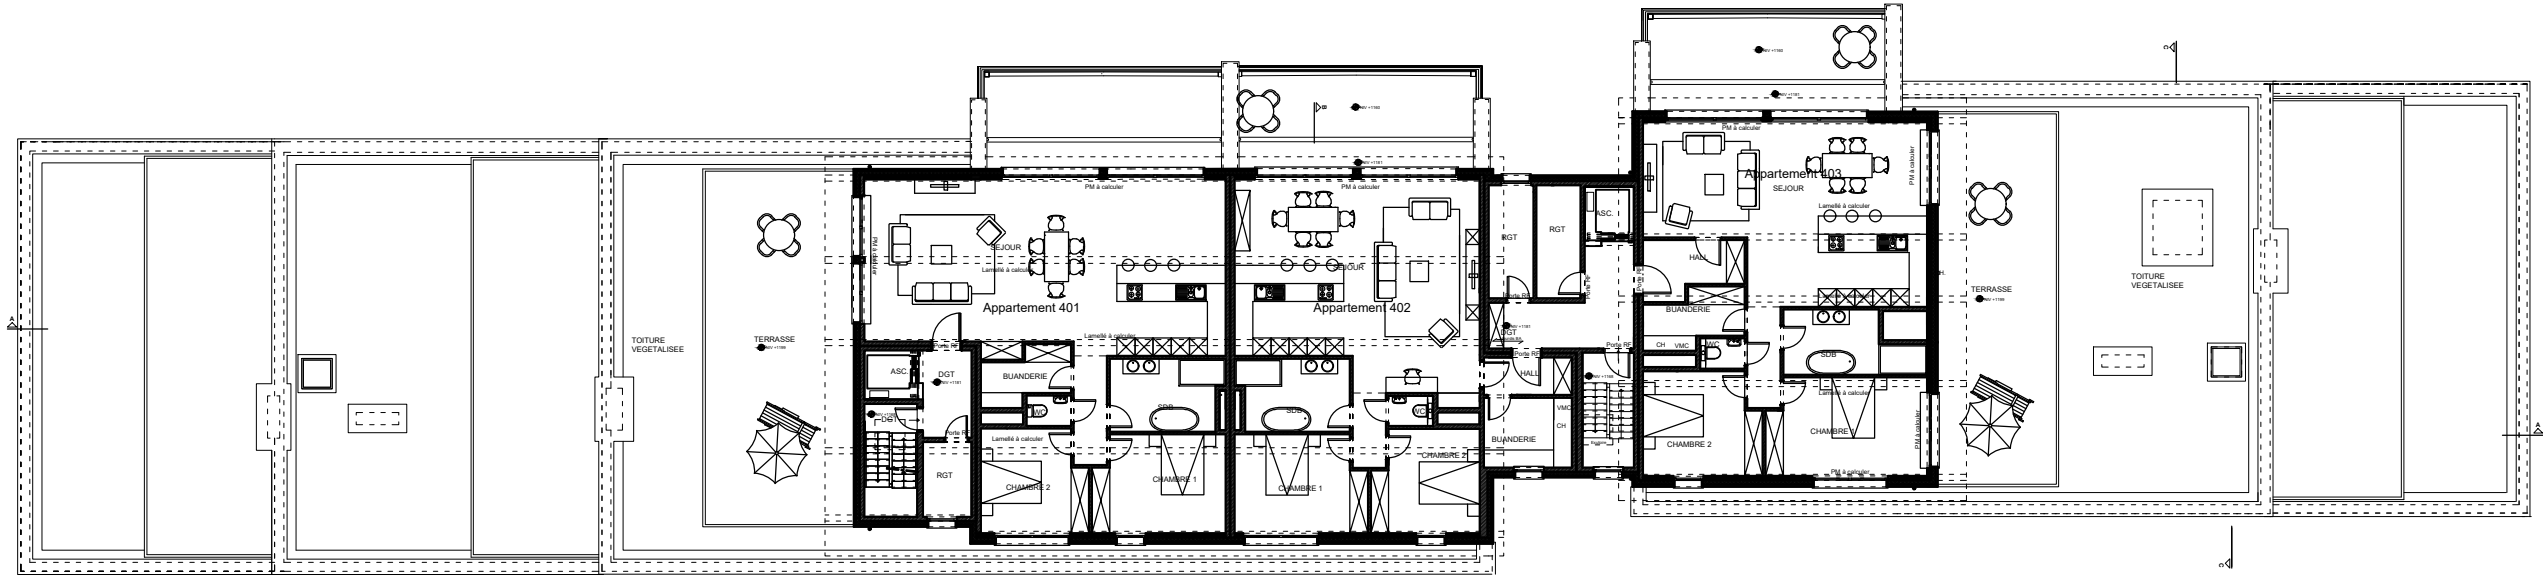


PLAN ETAGE 4

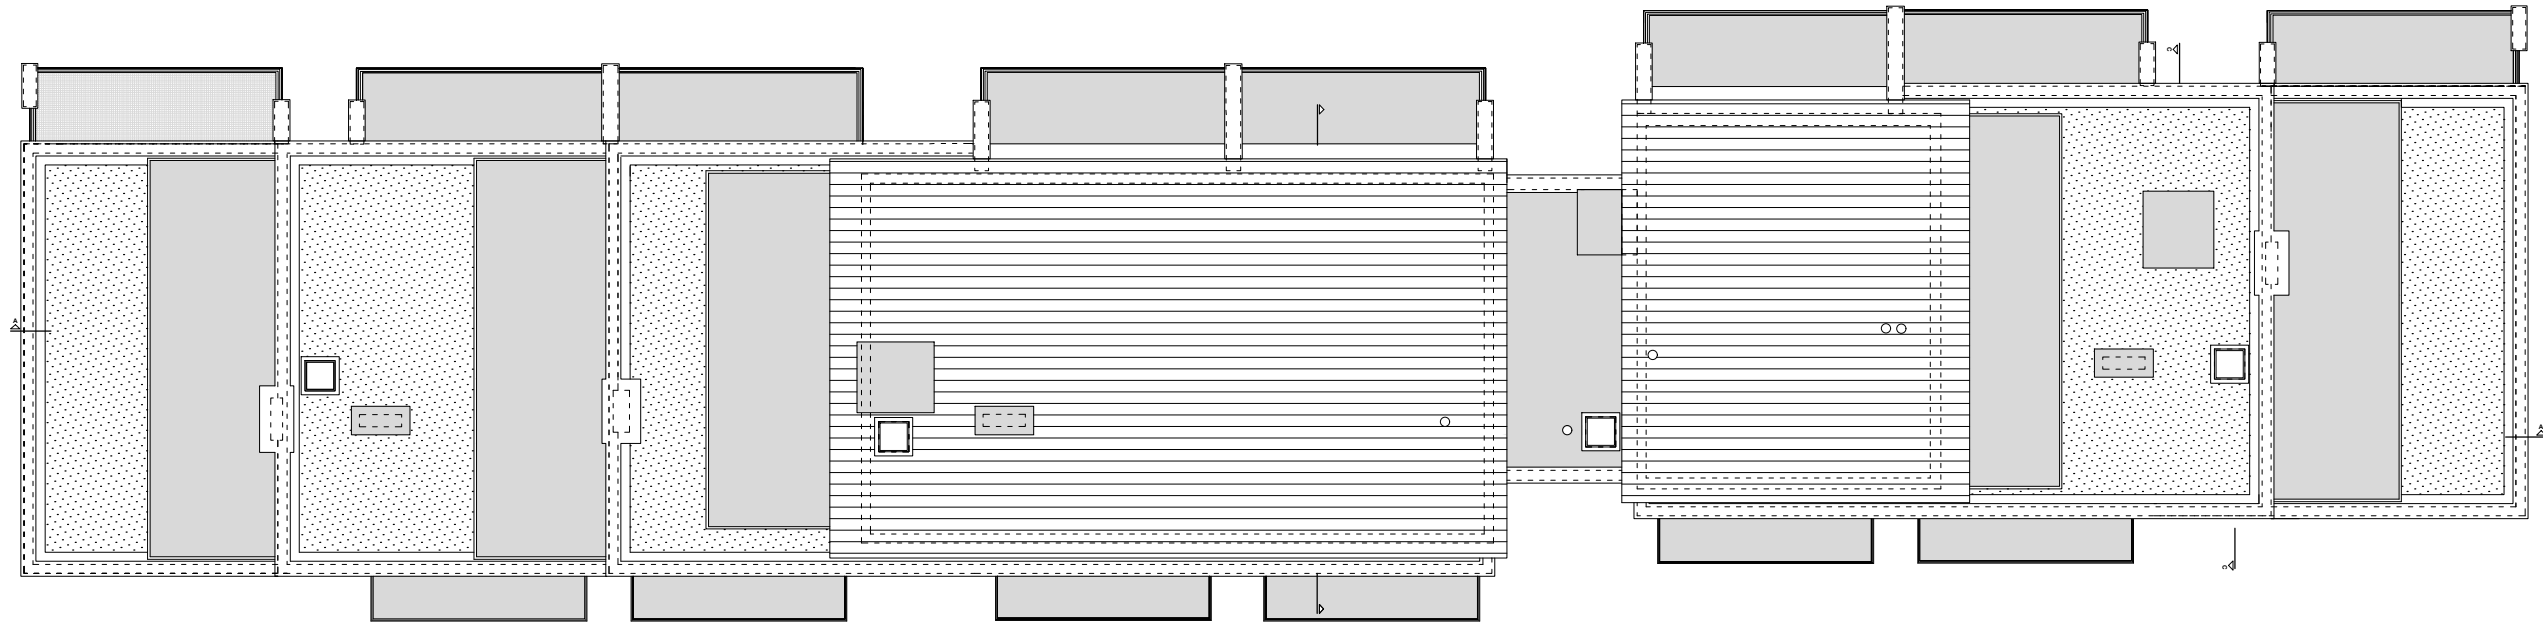


PLAN TOITURE

MAITRE DE L'OUVRAGE : Accès Habitat SPRL	PROJET: CONSTRUCTION DE 31 LOGEMENTS	PLANS	ECH : 1.250	DATE : 27/11/18 Mod 15/04/20	REF : 1807 - 08/37 PHILIPPE LEGRAND - ARCHITECTE RUE DE WANZOUL 88 - 4520 - VINALMONT
--	--	--------------	-----------------------	---	--

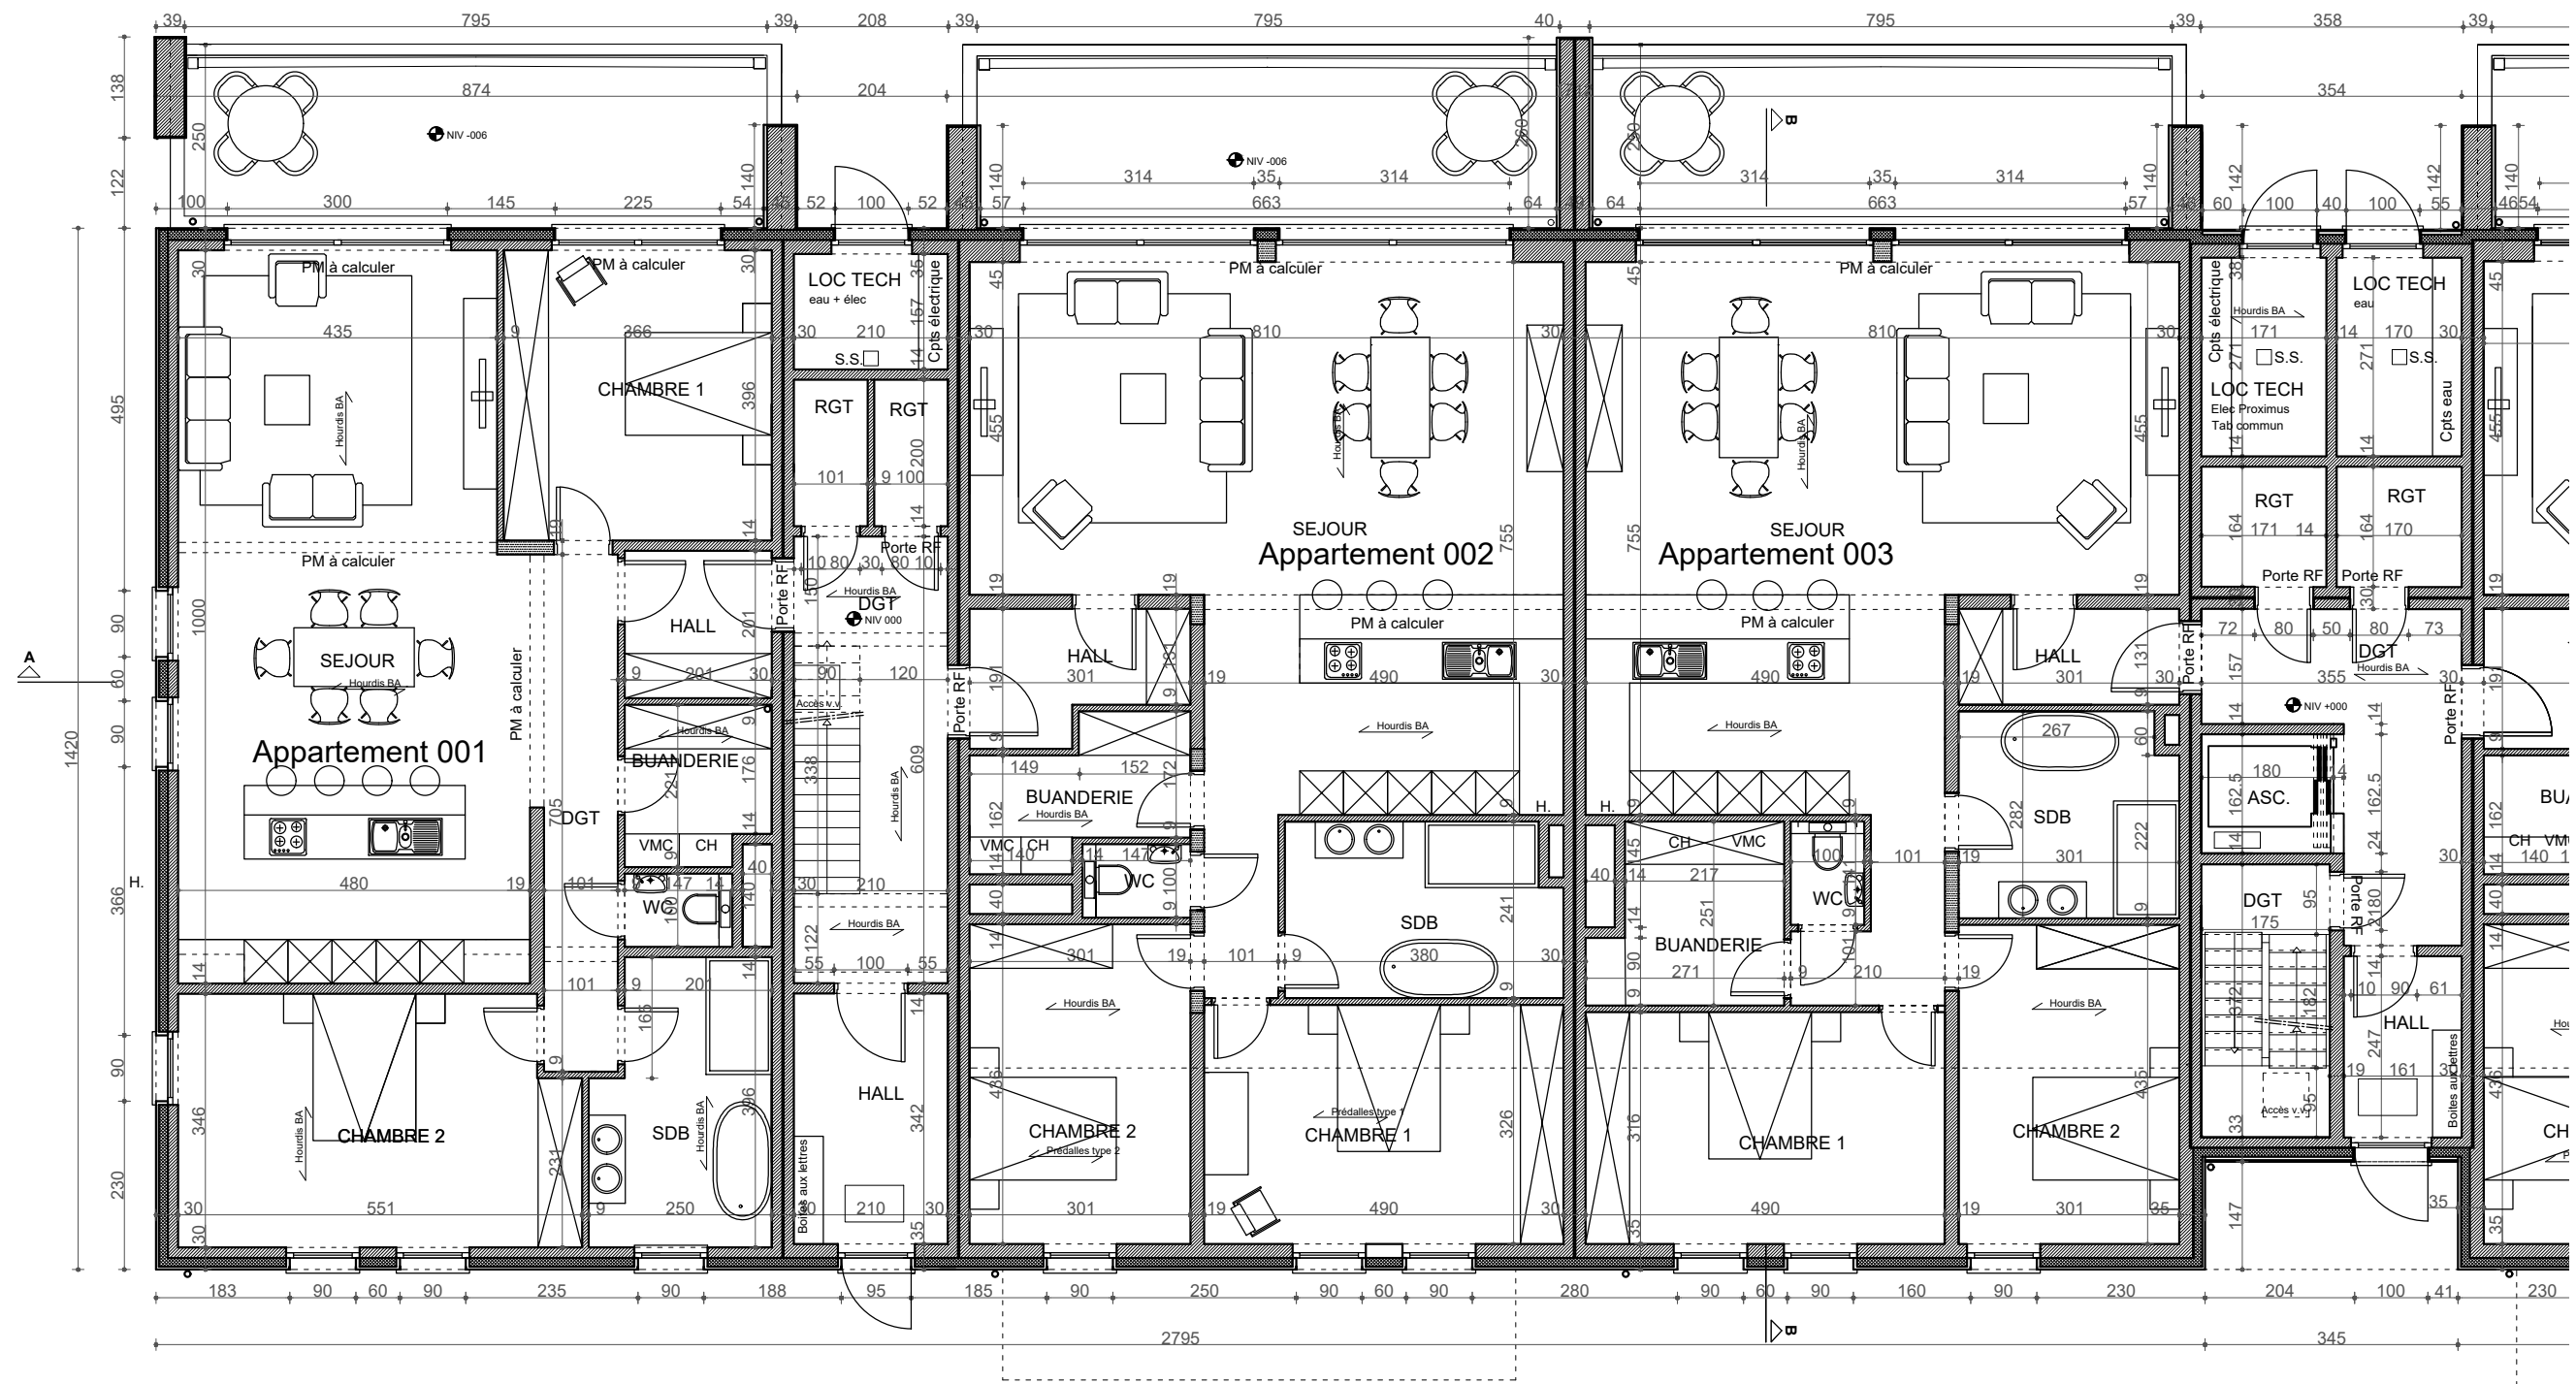

MAITRE DE L'OUVRAGE : Accès Habitat SPRL	PROJET: CONSTRUCTION DE 31 LOGEMENTS	PLAN REZ BLOC 1 PARTIE 1	ECH : 1.100	DATE : 27/11/18 Mod 15/04/20	REF : 1807 - 09/37	PHILIPPE LEGRAND - ARCHITECTE RUE DE WANZOUL 88 - 4520 - VINALMONT
--	--	---	-----------------------	---	------------------------------	--

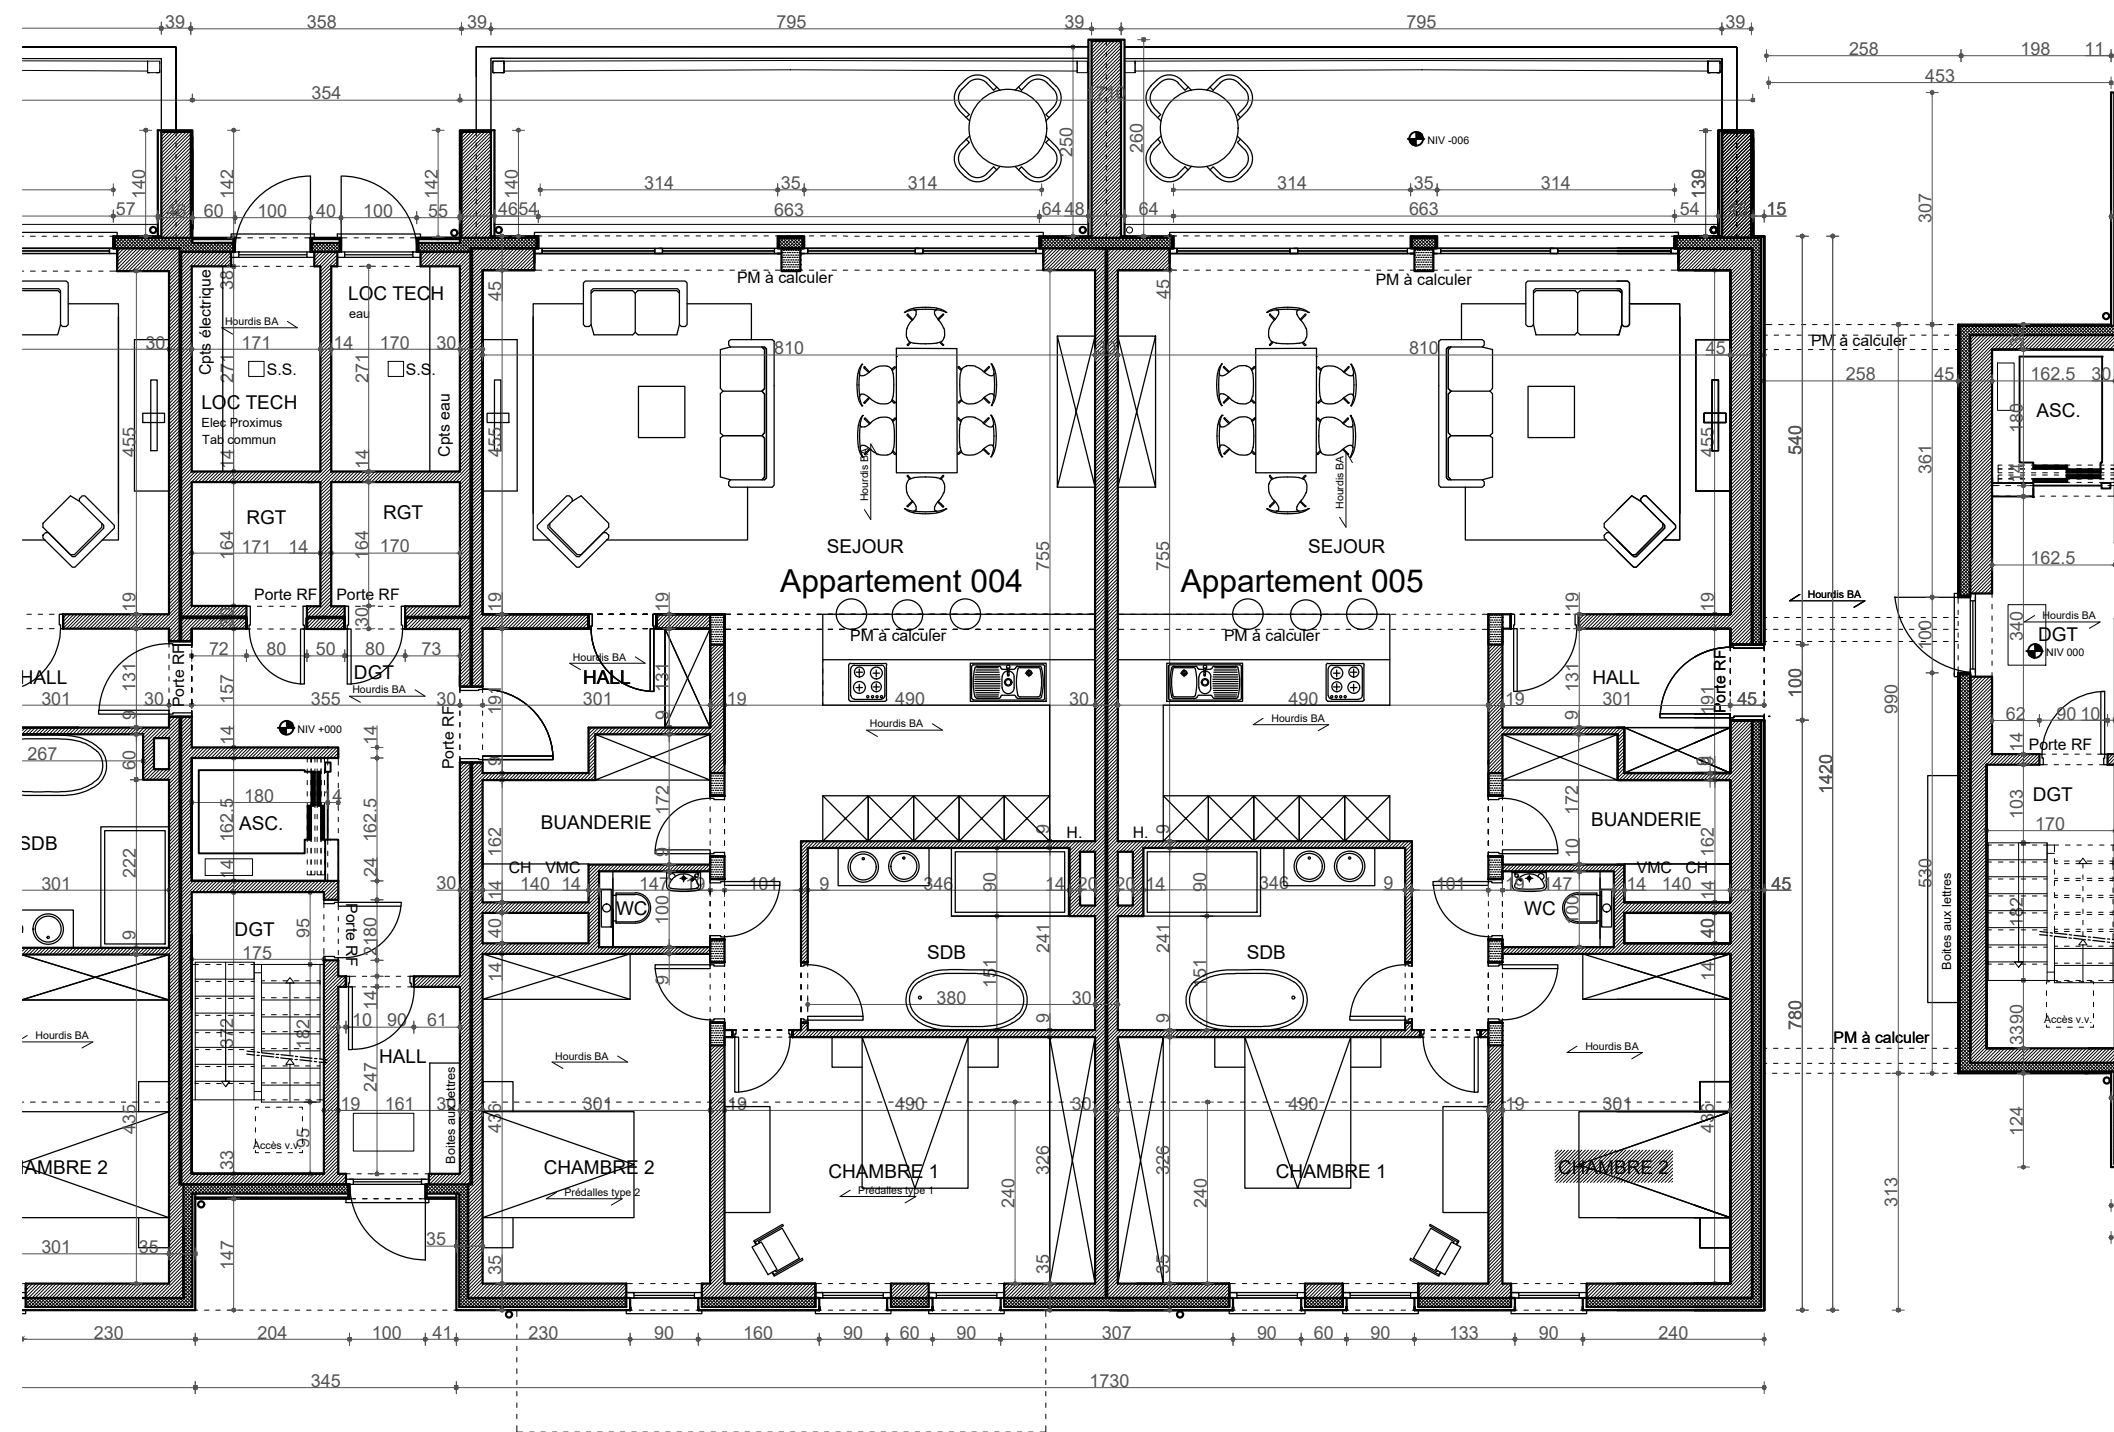

MAITRE DE L'OUVRAGE :
Accès Habitat SPRL

PROJET:
CONSTRUCTION DE 31 LOGEMENTS


PLAN REZ BLOC 1
PARTIE 2

ECH :
1.100

DATE :
27/11/18
Mod 15/04/20

REF :
1807 - 10/37

PHILIPPE LEGRAND - ARCHITECTE
RUE DE WANZOUL 88 - 4520 - VINALMONT

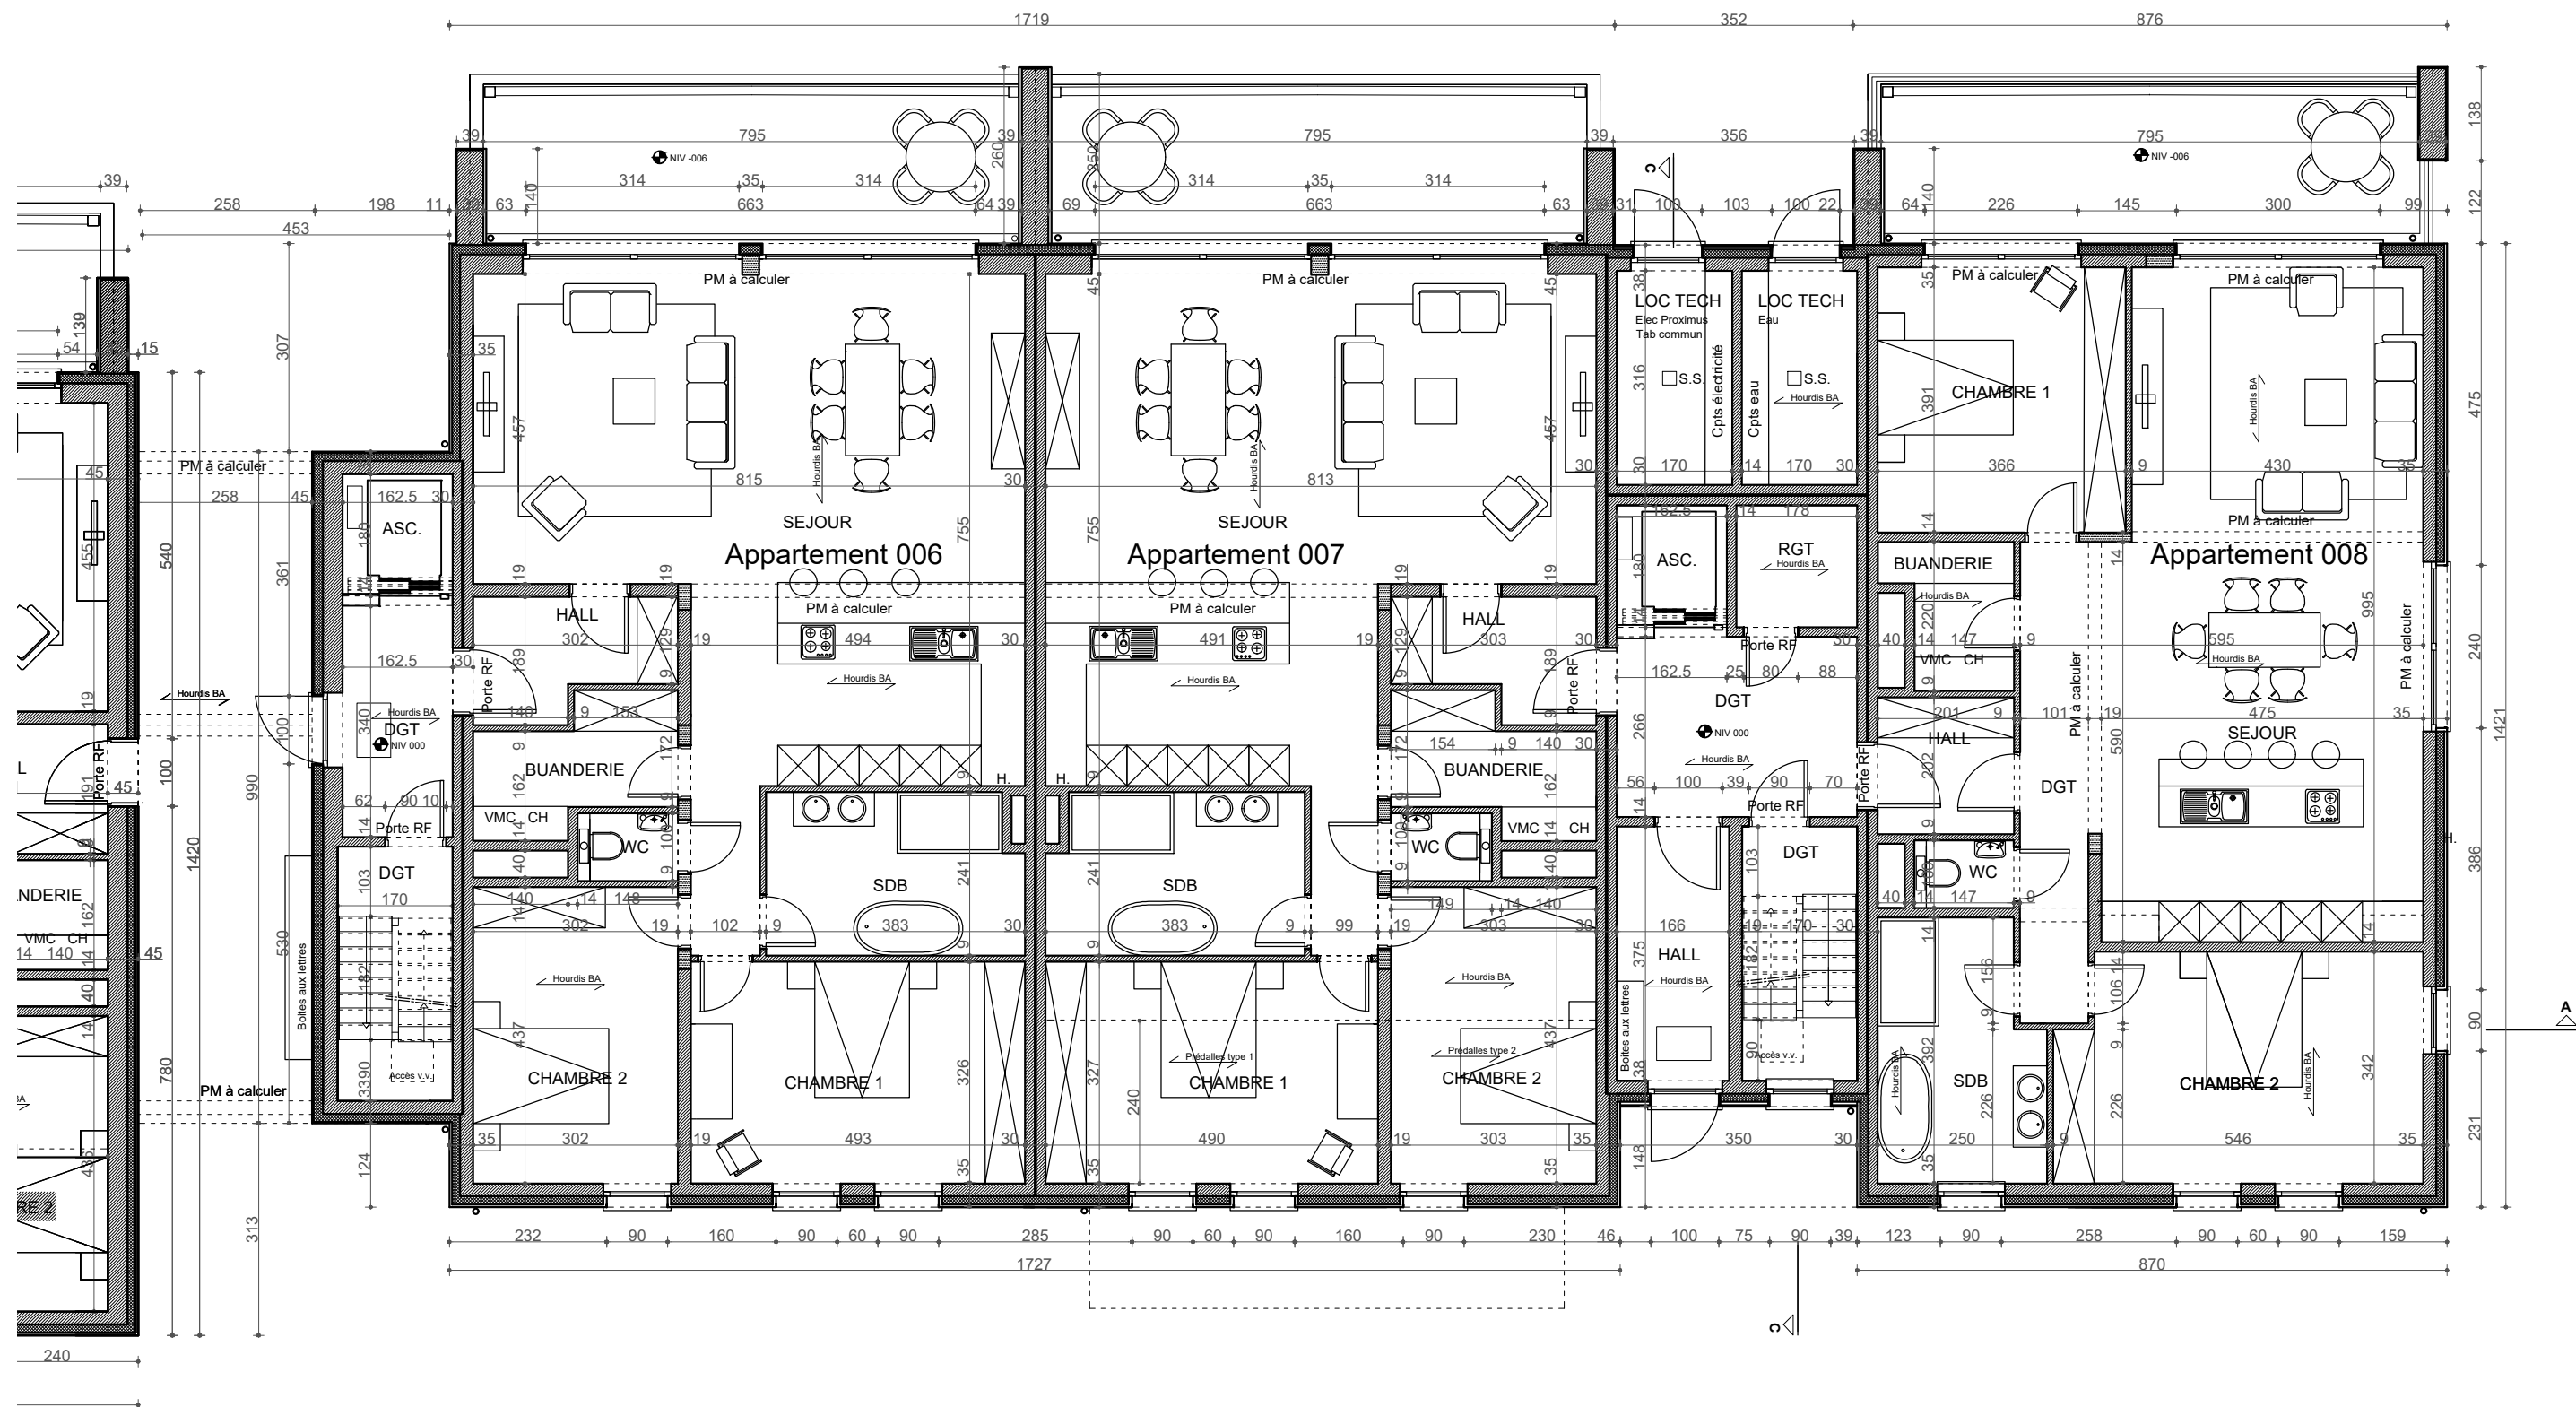

MAITRE DE L'OUVRAGE :
Accès Habitat SPRL

PROJET:
CONSTRUCTION DE 31 LOGEMENTS


PLAN REZ BLOC 2

ECH :
1.100


DATE :
27/11/18
Mod 11/03/20

REF :
1807 - 11/37


PHILIPPE LEGRAND - ARCHITECTE
RUE DE WANZOUL 88 - 4520 - VINALMONT

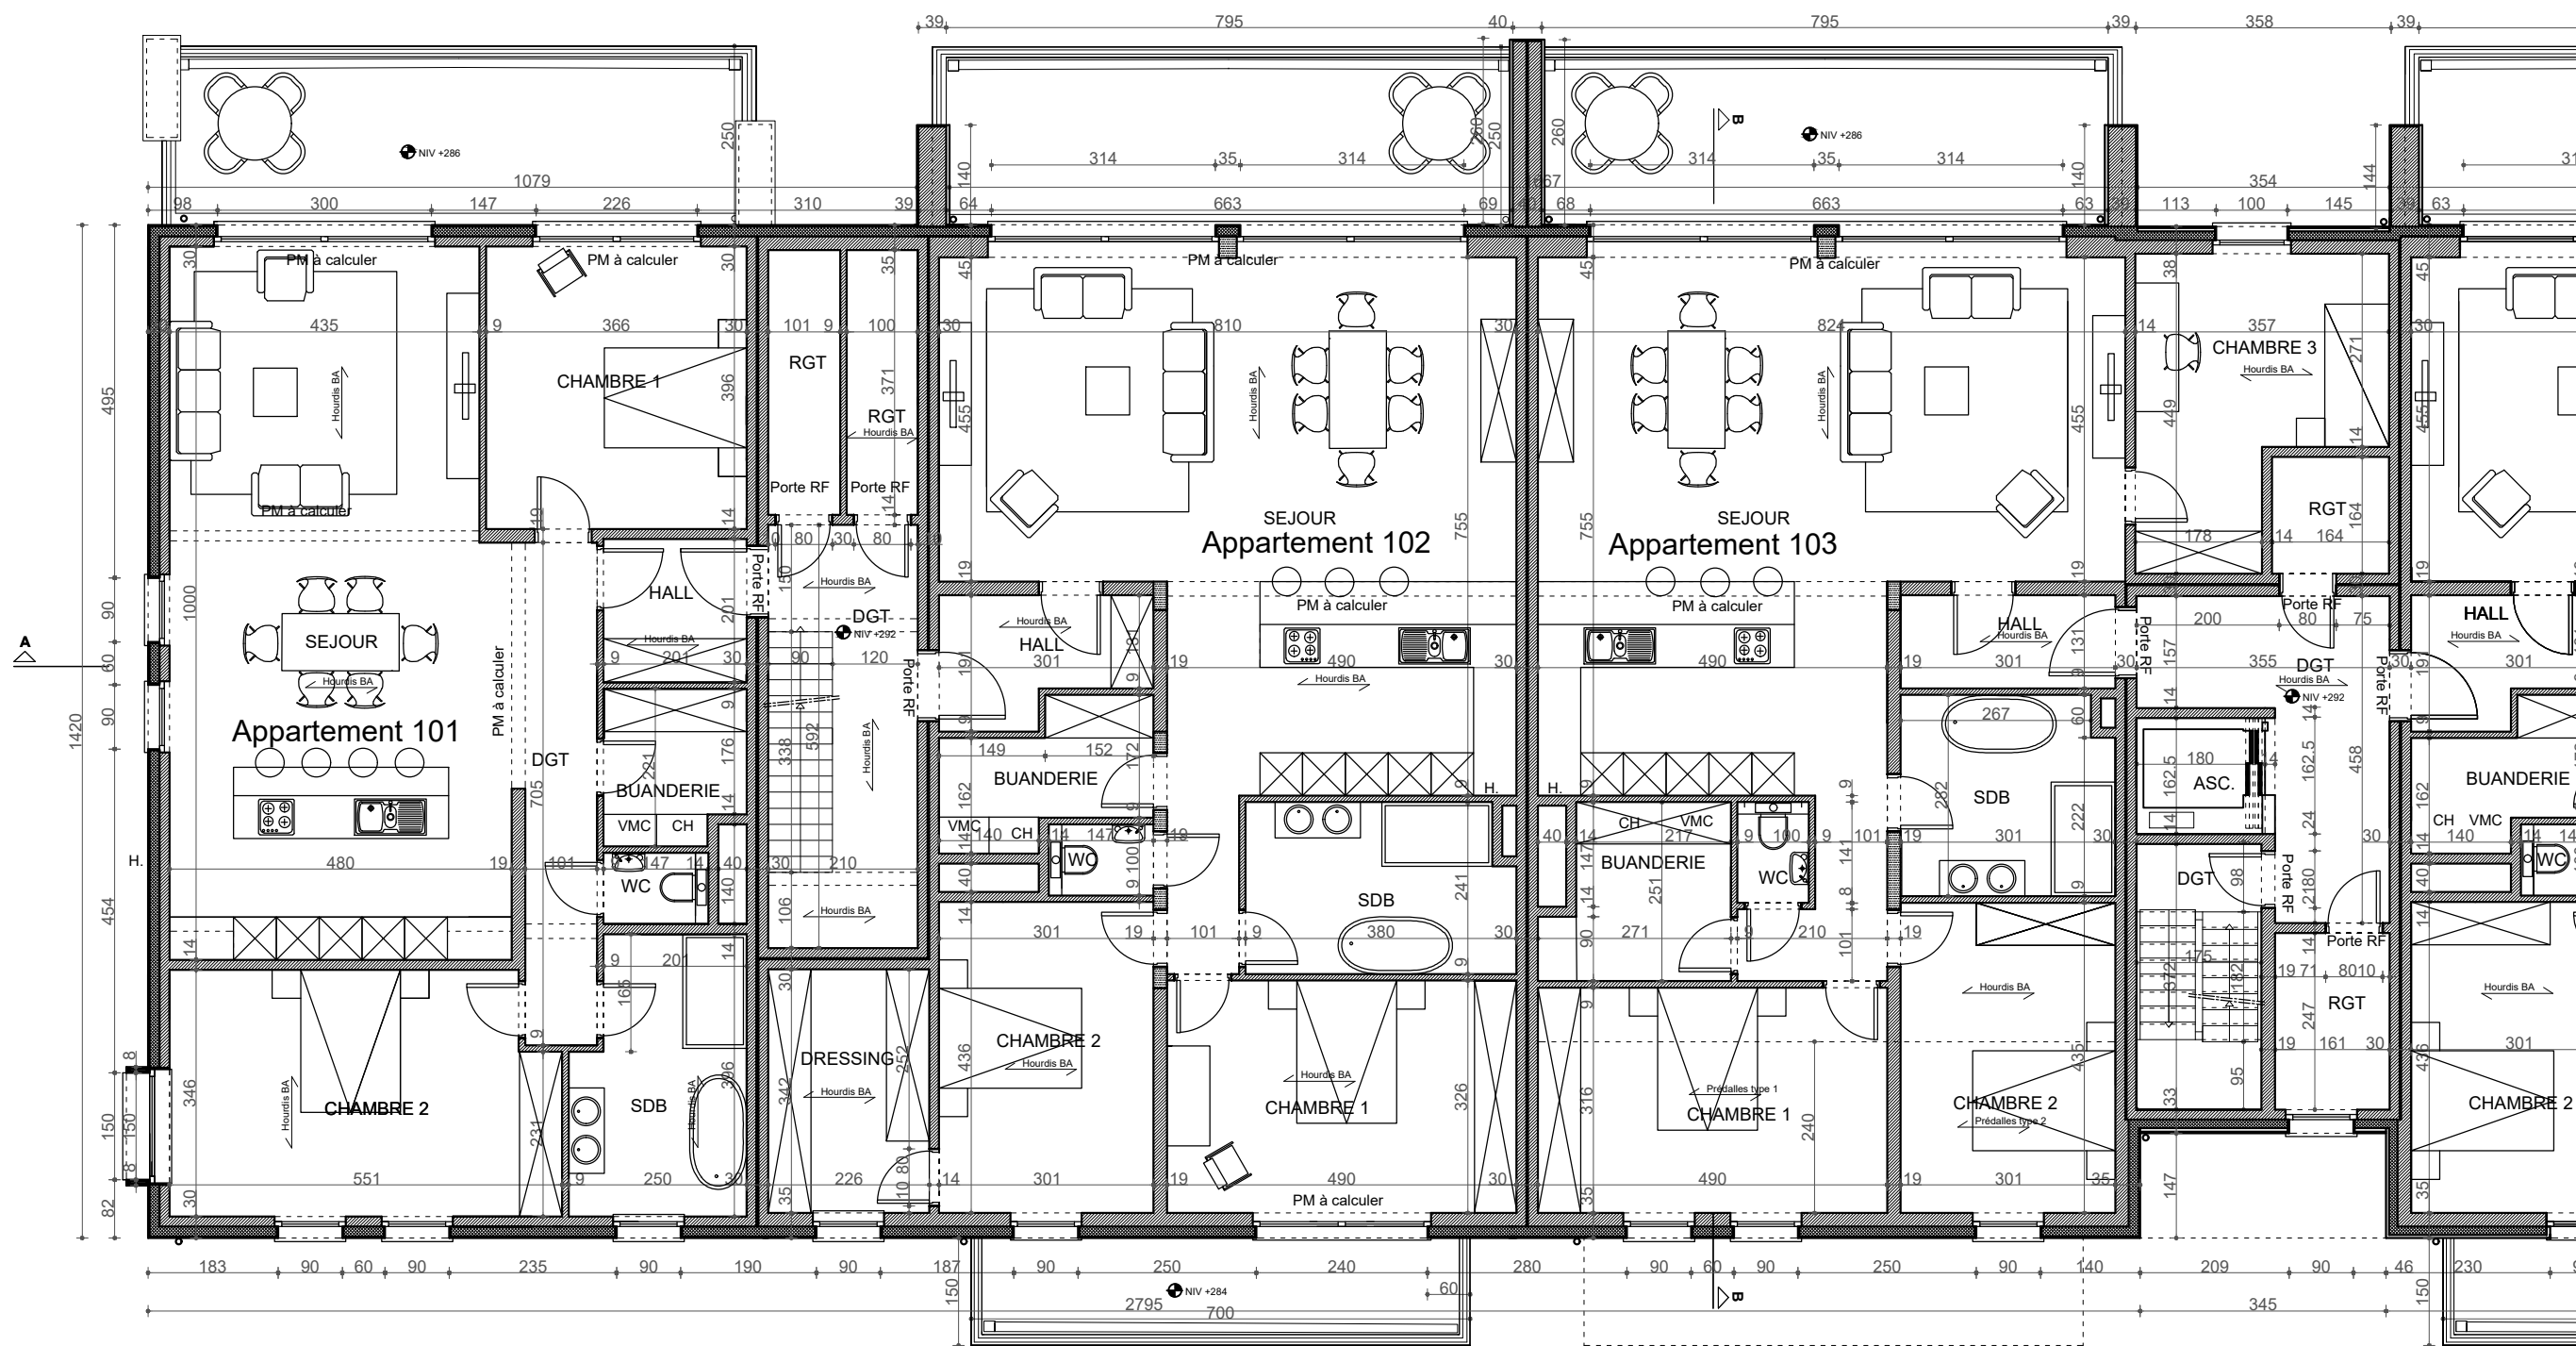

MAITRE DE L'OUVRAGE : Accès Habitat SPRL	PROJET: CONSTRUCTION DE 31 LOGEMENTS	PLAN ETAGE 1 BLOC 1 PARTIE 1	ECH : 1.100	DATE : 27/11/18 Mod 15/04/20	REF : 1807 - 12/37	PHILIPPE LEGRAND - ARCHITECTE RUE DE WANZOUL 88 - 4520 - VINALMONT
---	---	---------------------------------	----------------	------------------------------------	-----------------------	---

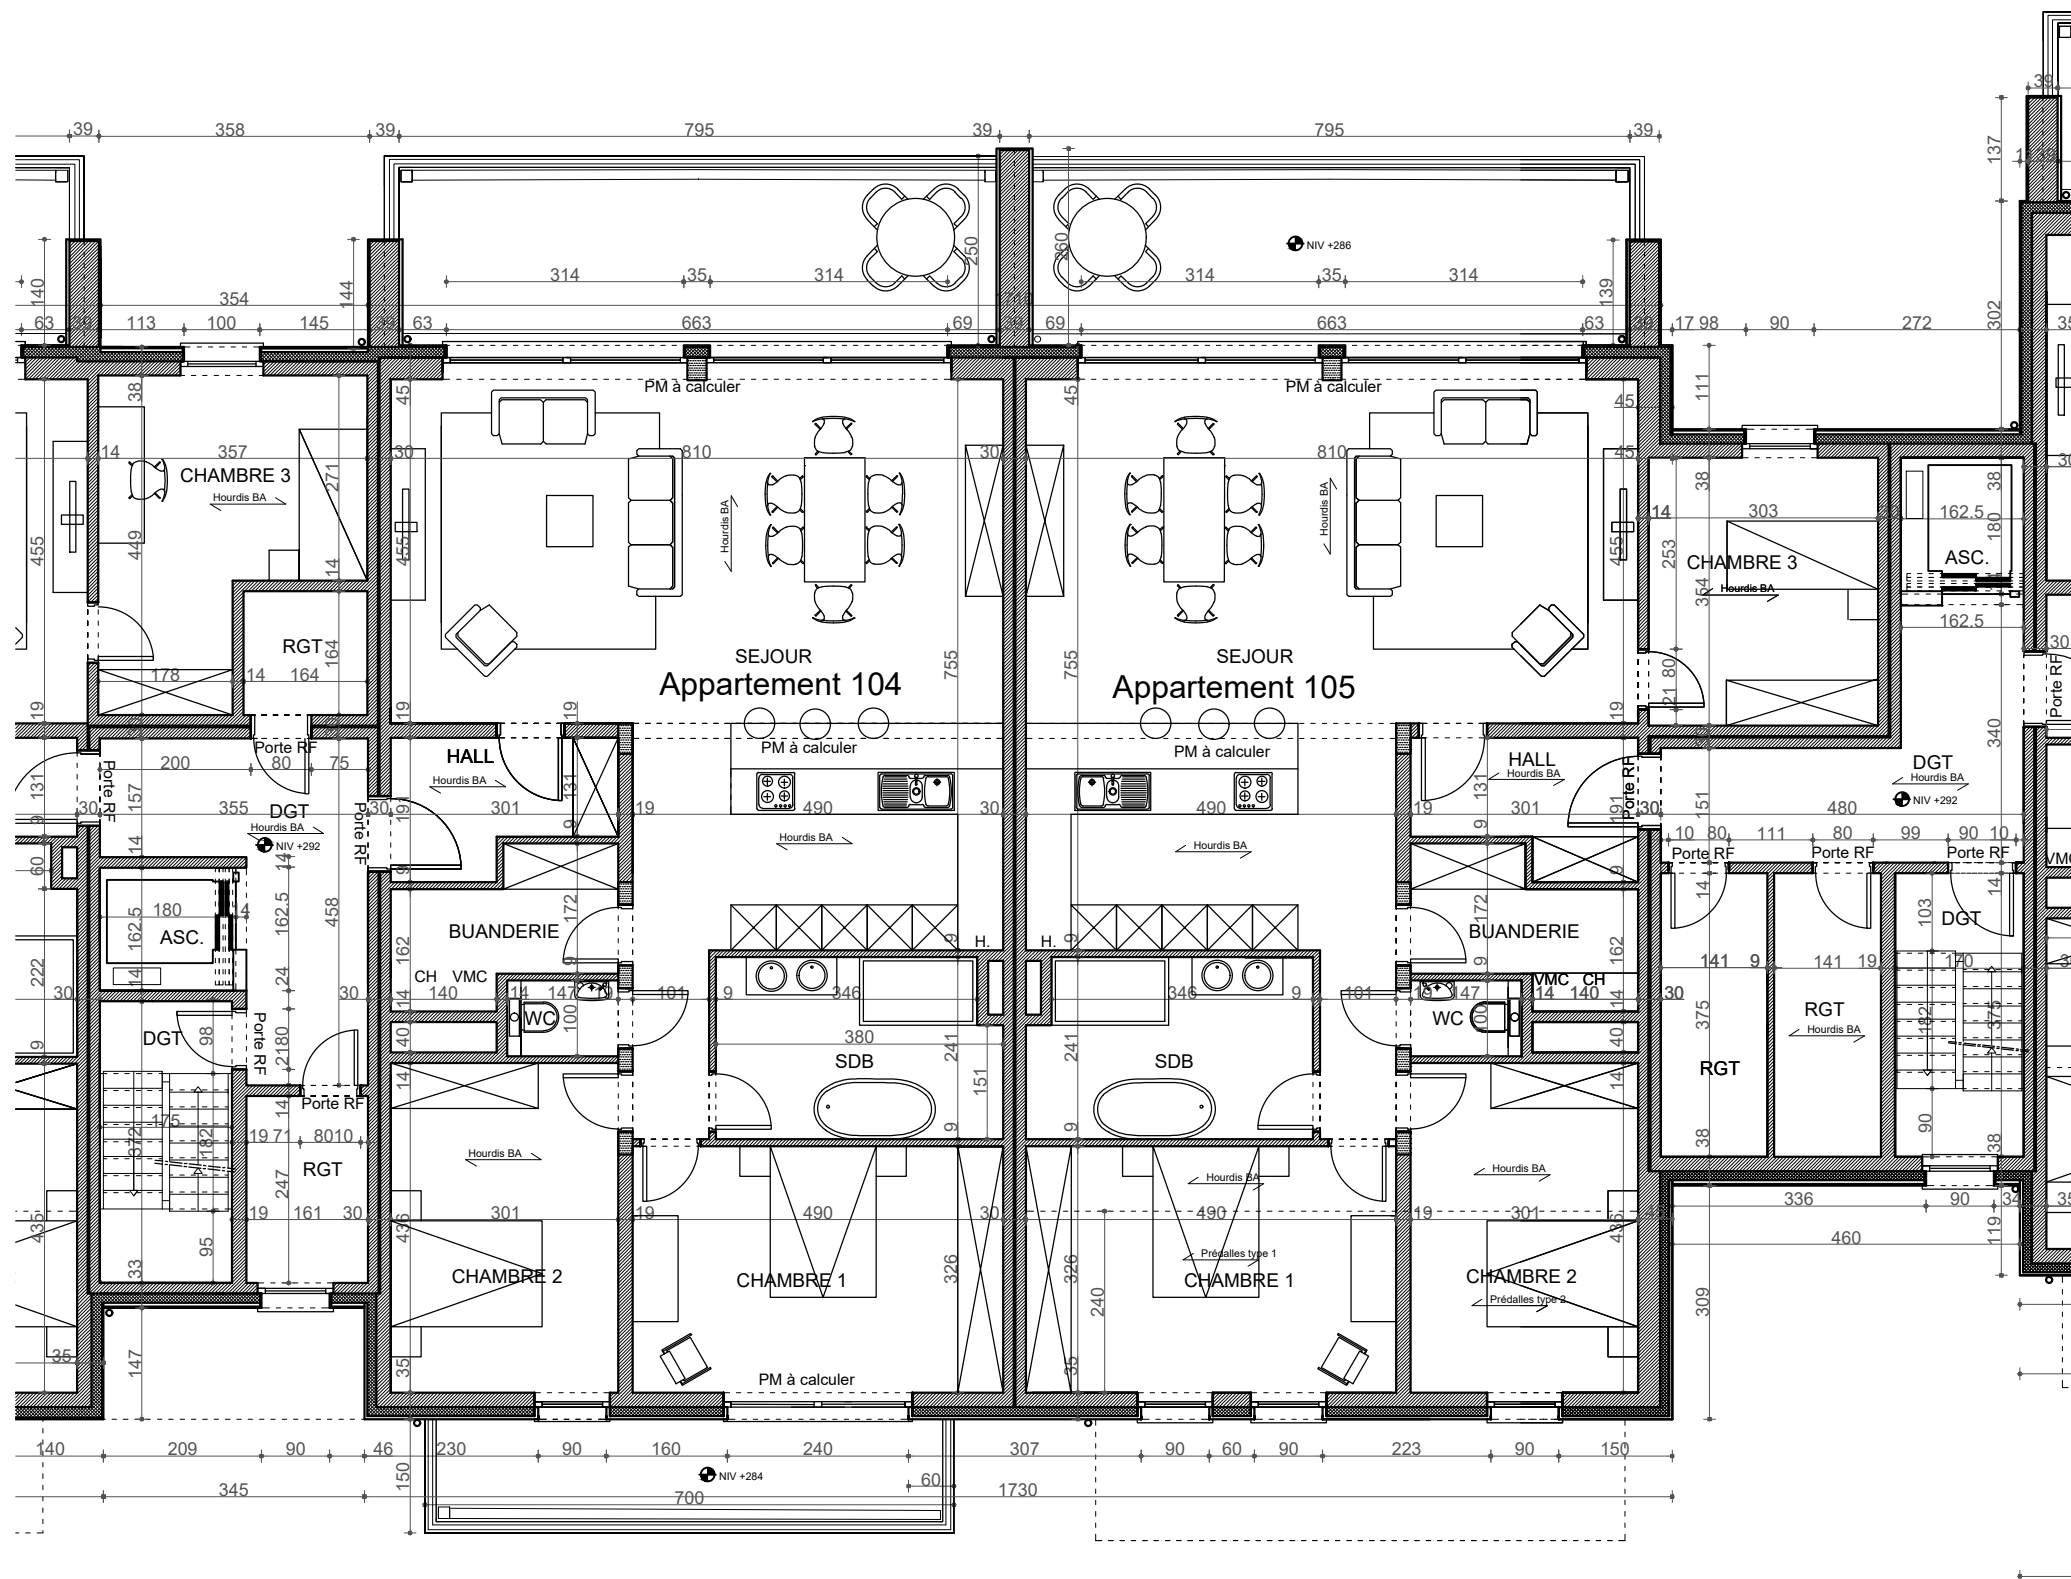

MAITRE DE L'OUVRAGE : Accès Habitat SPRL	PROJET: CONSTRUCTION DE 31 LOGEMENTS	PLAN ETAGE 1 BLOC 1 PARTIE 2	ECH : 1.100	DATE : 27/11/18 Mod 15/04/20	REF : 1807 - 13/37	PHILIPPE LEGRAND - ARCHITECTE RUE DE WANZOU 88 - 4520 - VINALMONT
---	---	---------------------------------	----------------	------------------------------------	-----------------------	--

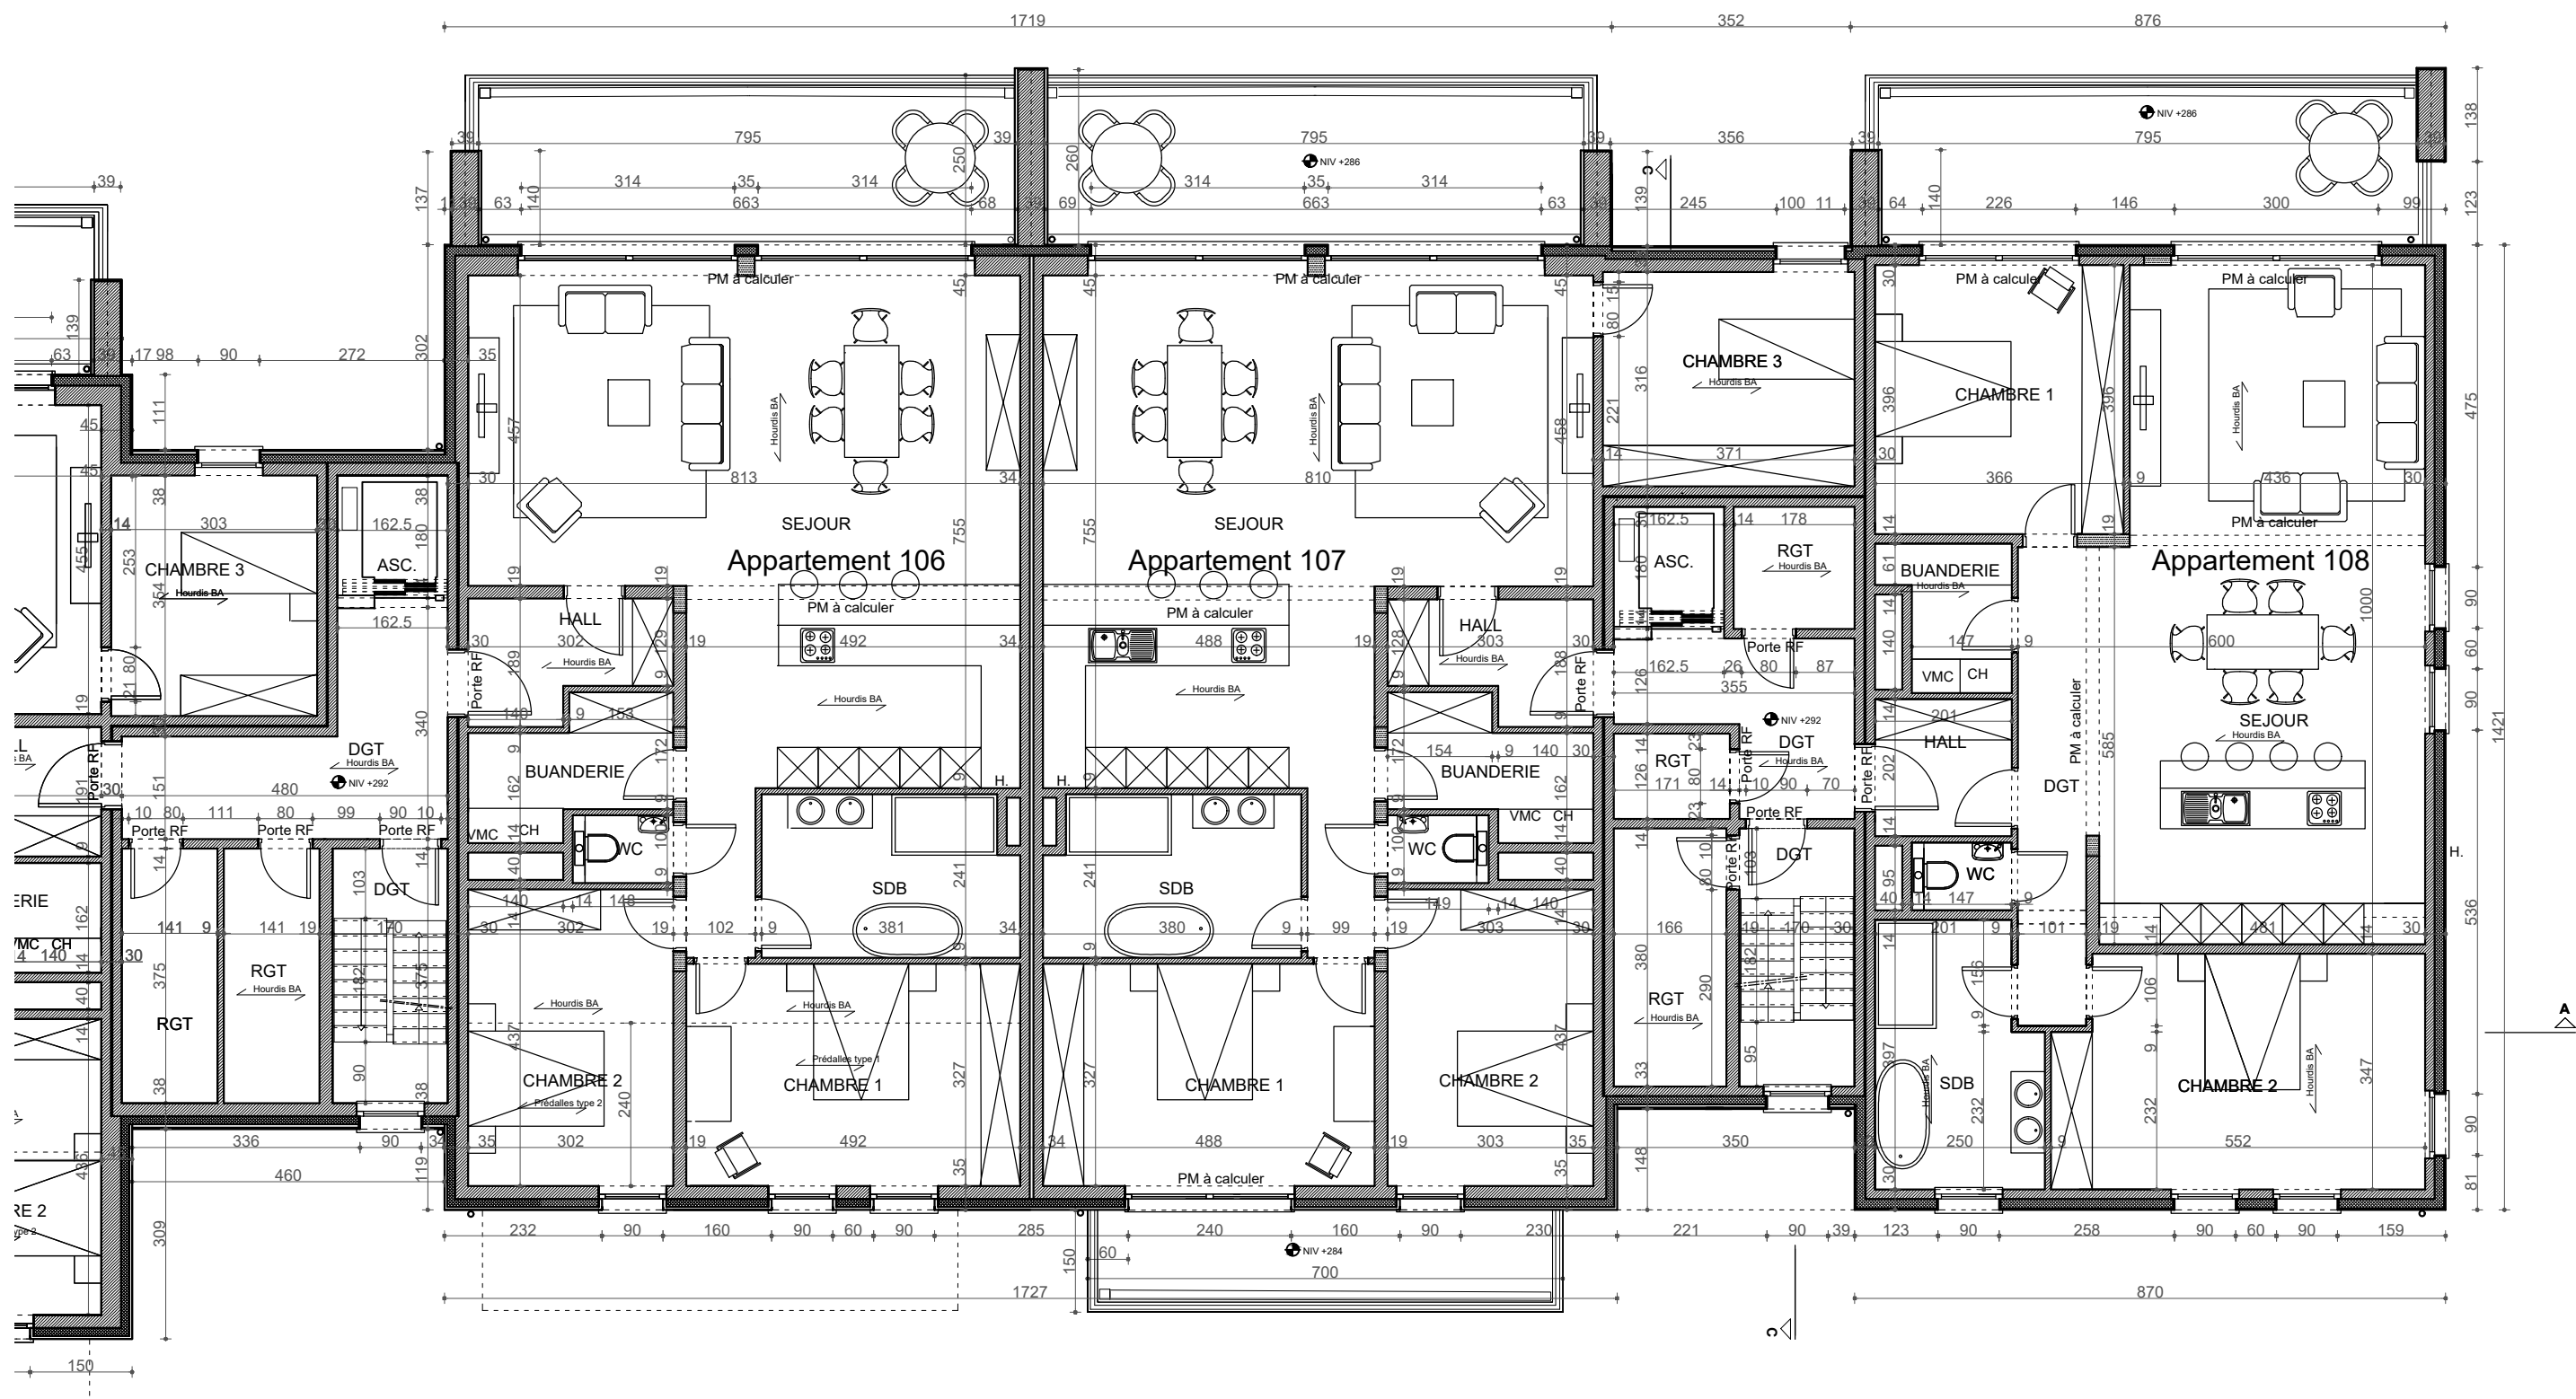

MAITRE DE L'OUVRAGE :
Accès Habitat SPRL

PROJET:
CONSTRUCTION DE 31 LOGEMENTS


PLAN ETAGE 1 BLOC 2

ECH :
1.100

DATE :
27/11/18
Mod 24/02/20

REF :
1807 - 14/37

PHILIPPE LEGRAND - ARCHITECTE
RUE DE WANZOUL 88 - 4520 - VINALMONT

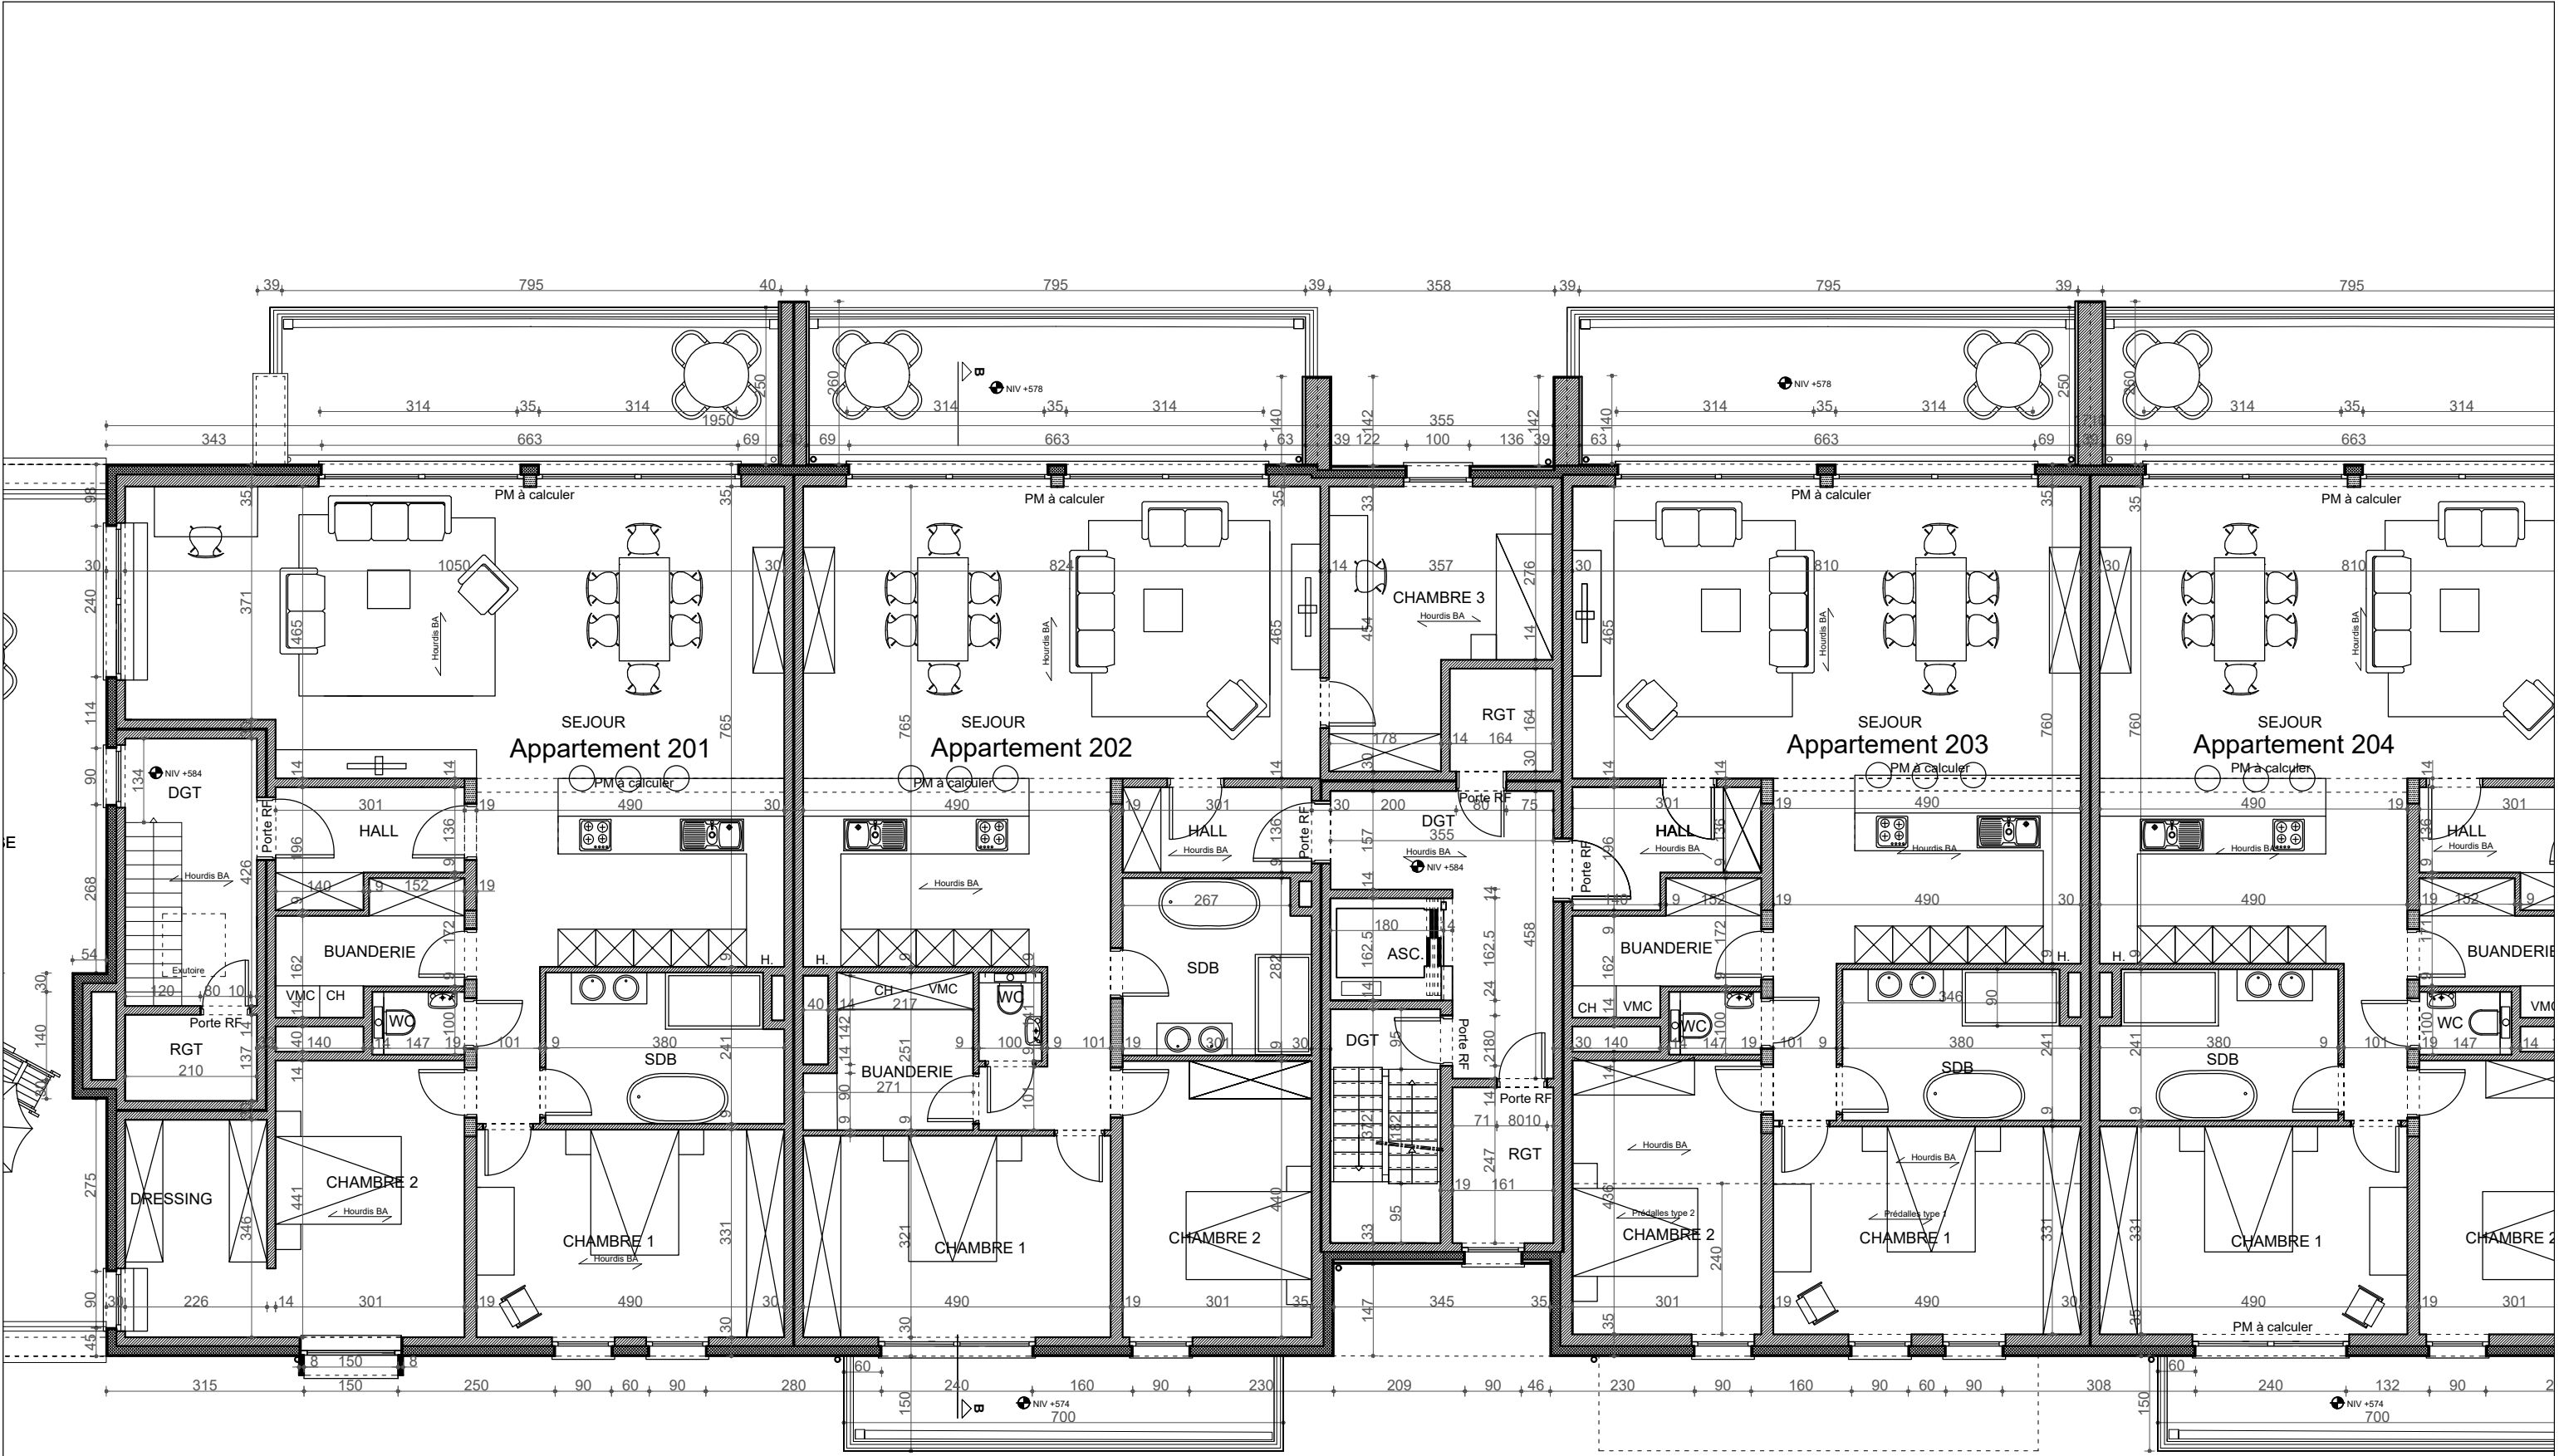

MAITRE DE L'OUVRAGE :
Accès Habitat SPRL

PROJET:
CONSTRUCTION DE 31 LOGEMENTS


PLAN ETAGE 2 BLOC 1

ECH :
1.100


DATE :
27/11/18
Mod 15/04/20

REF :
1807 - 15/37


PHILIPPE LEGRAND - ARCHITECTE
RUE DE WANZOUL 88 - 4520 - VINALMONT

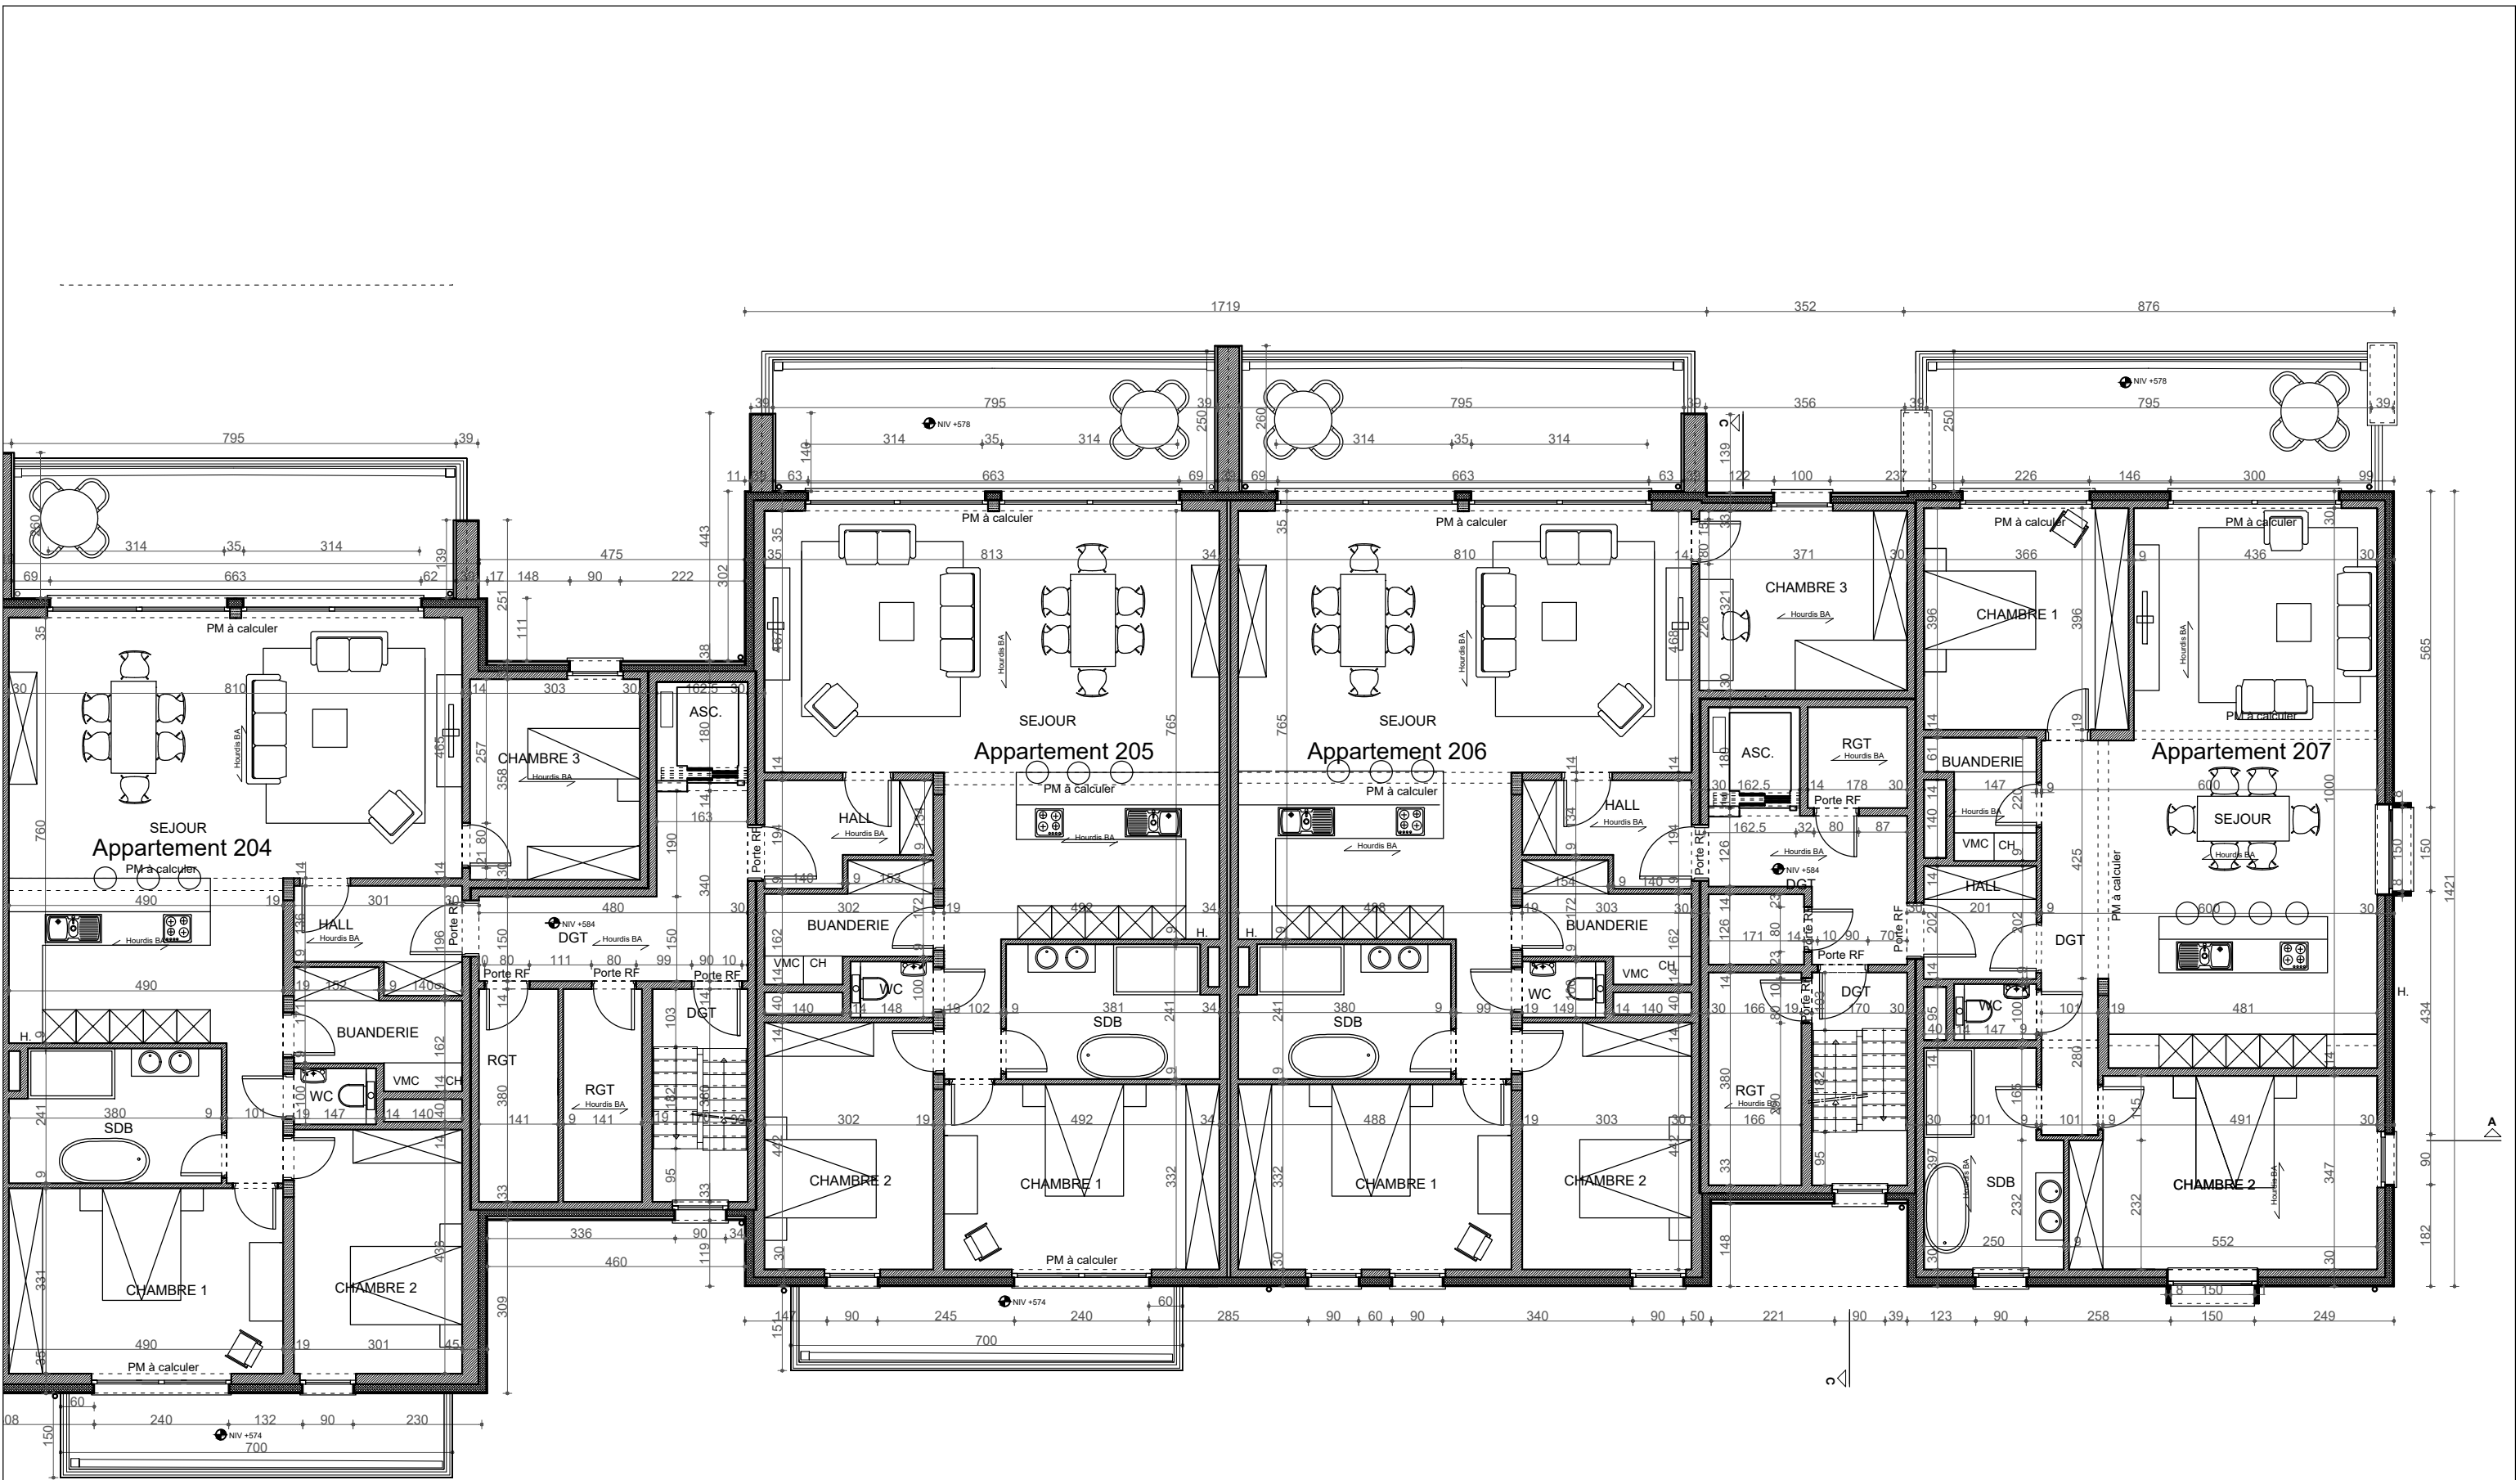


MAITRE DE L'OUVRAGE : Accès Habitat SPRL	PROJET: CONSTRUCTION DE 31 LOGEMENTS	PLAN ETAGE 2 BLOC 2	ECH : 1.100	DATE : 27/11/18 Mod 09/01/20	REF : 1807 - 16/37	PHILIPPE LEGRAND - ARCHITECTE RUE DE WANZOUL 88 - 4520 - VINALMONT
---	---	---------------------	----------------	------------------------------------	-----------------------	---

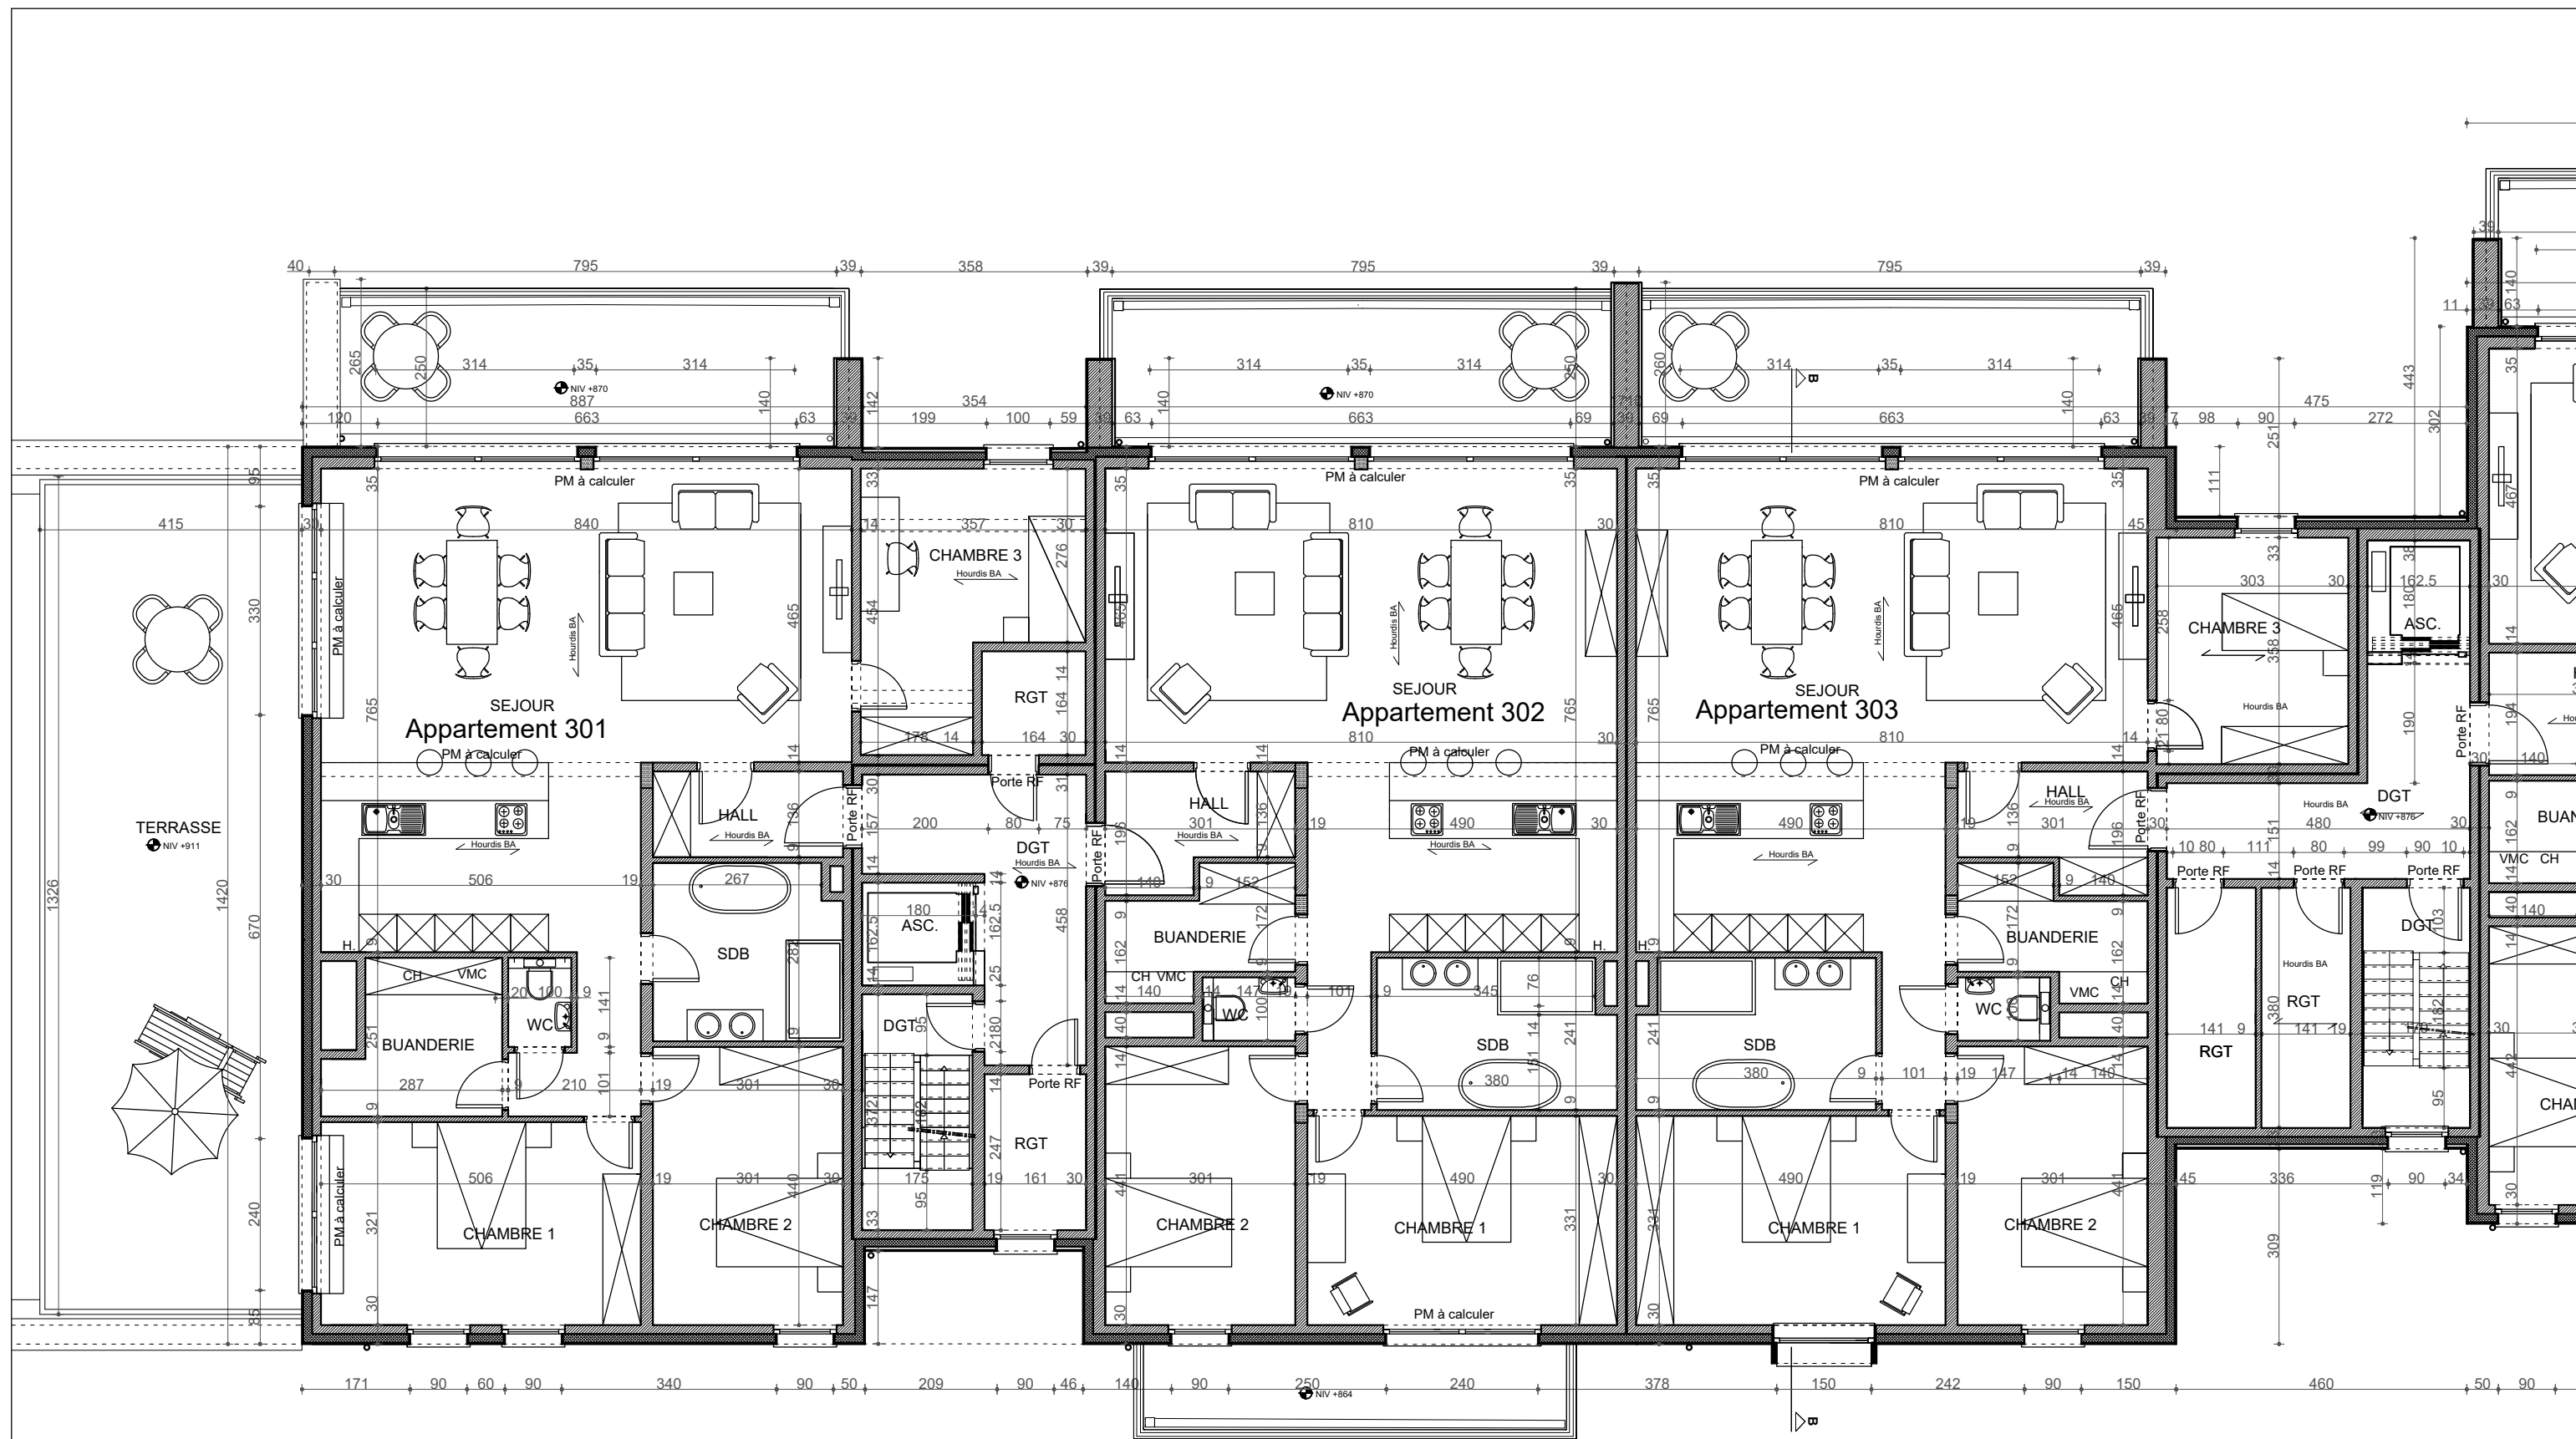


MAITRE DE L'OUVRAGE : Accès Habitat SPRL	PROJET: CONSTRUCTION DE 31 LOGEMENTS	PLAN ETAGE 3 BLOC 1	ECH : 1.100	DATE : 27/11/18 Mod 15/04/20	REF : 1807 - 17/37	PHILIPPE LEGRAND - ARCHITECTE RUE DE WANZOUL 88 - 4520 - VINALMONT
---	---	---------------------	----------------	------------------------------------	-----------------------	---

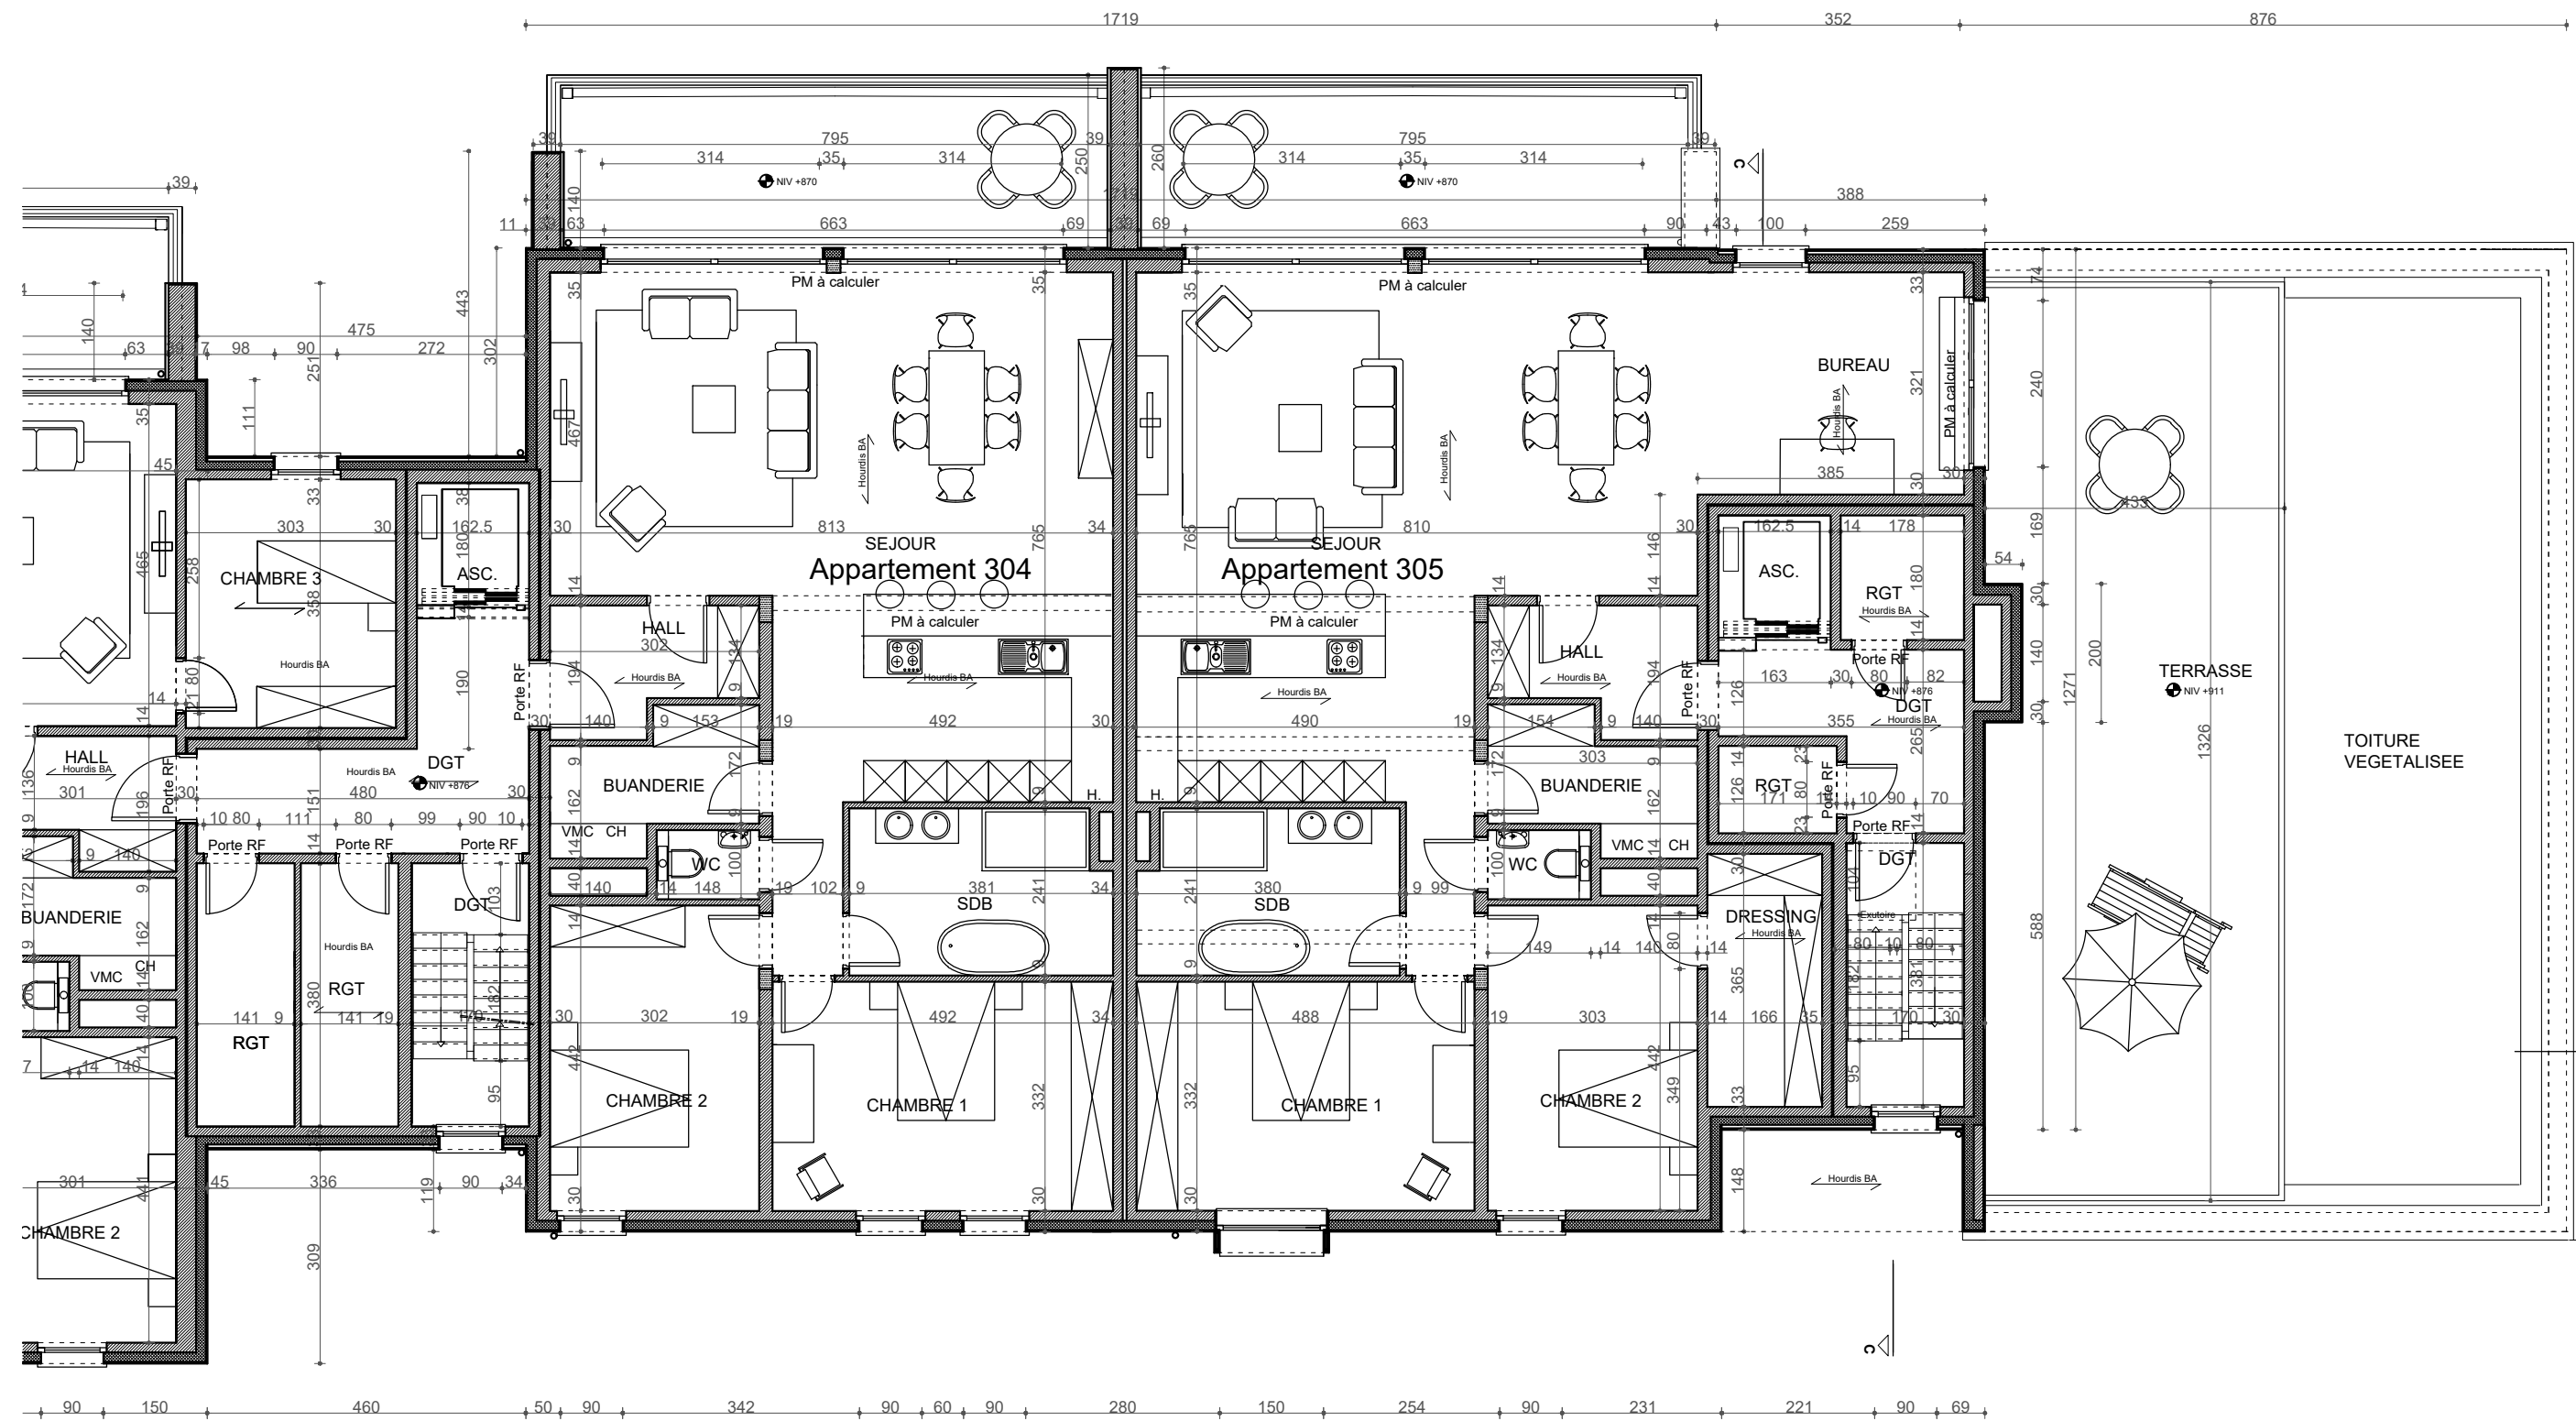


MAITRE DE L'OUVRAGE : Accès Habitat SPRL	PROJET: CONSTRUCTION DE 31 LOGEMENTS	PLAN ETAGE 3 BLOC 2	ECH : 1.100	DATE : 27/11/18 Mod 01/04/20	REF : 1807 - 18/37	PHILIPPE LEGRAND - ARCHITECTE RUE DE WANZOUL 88 - 4520 - VINALMONT
---	---	---------------------	----------------	------------------------------------	-----------------------	---

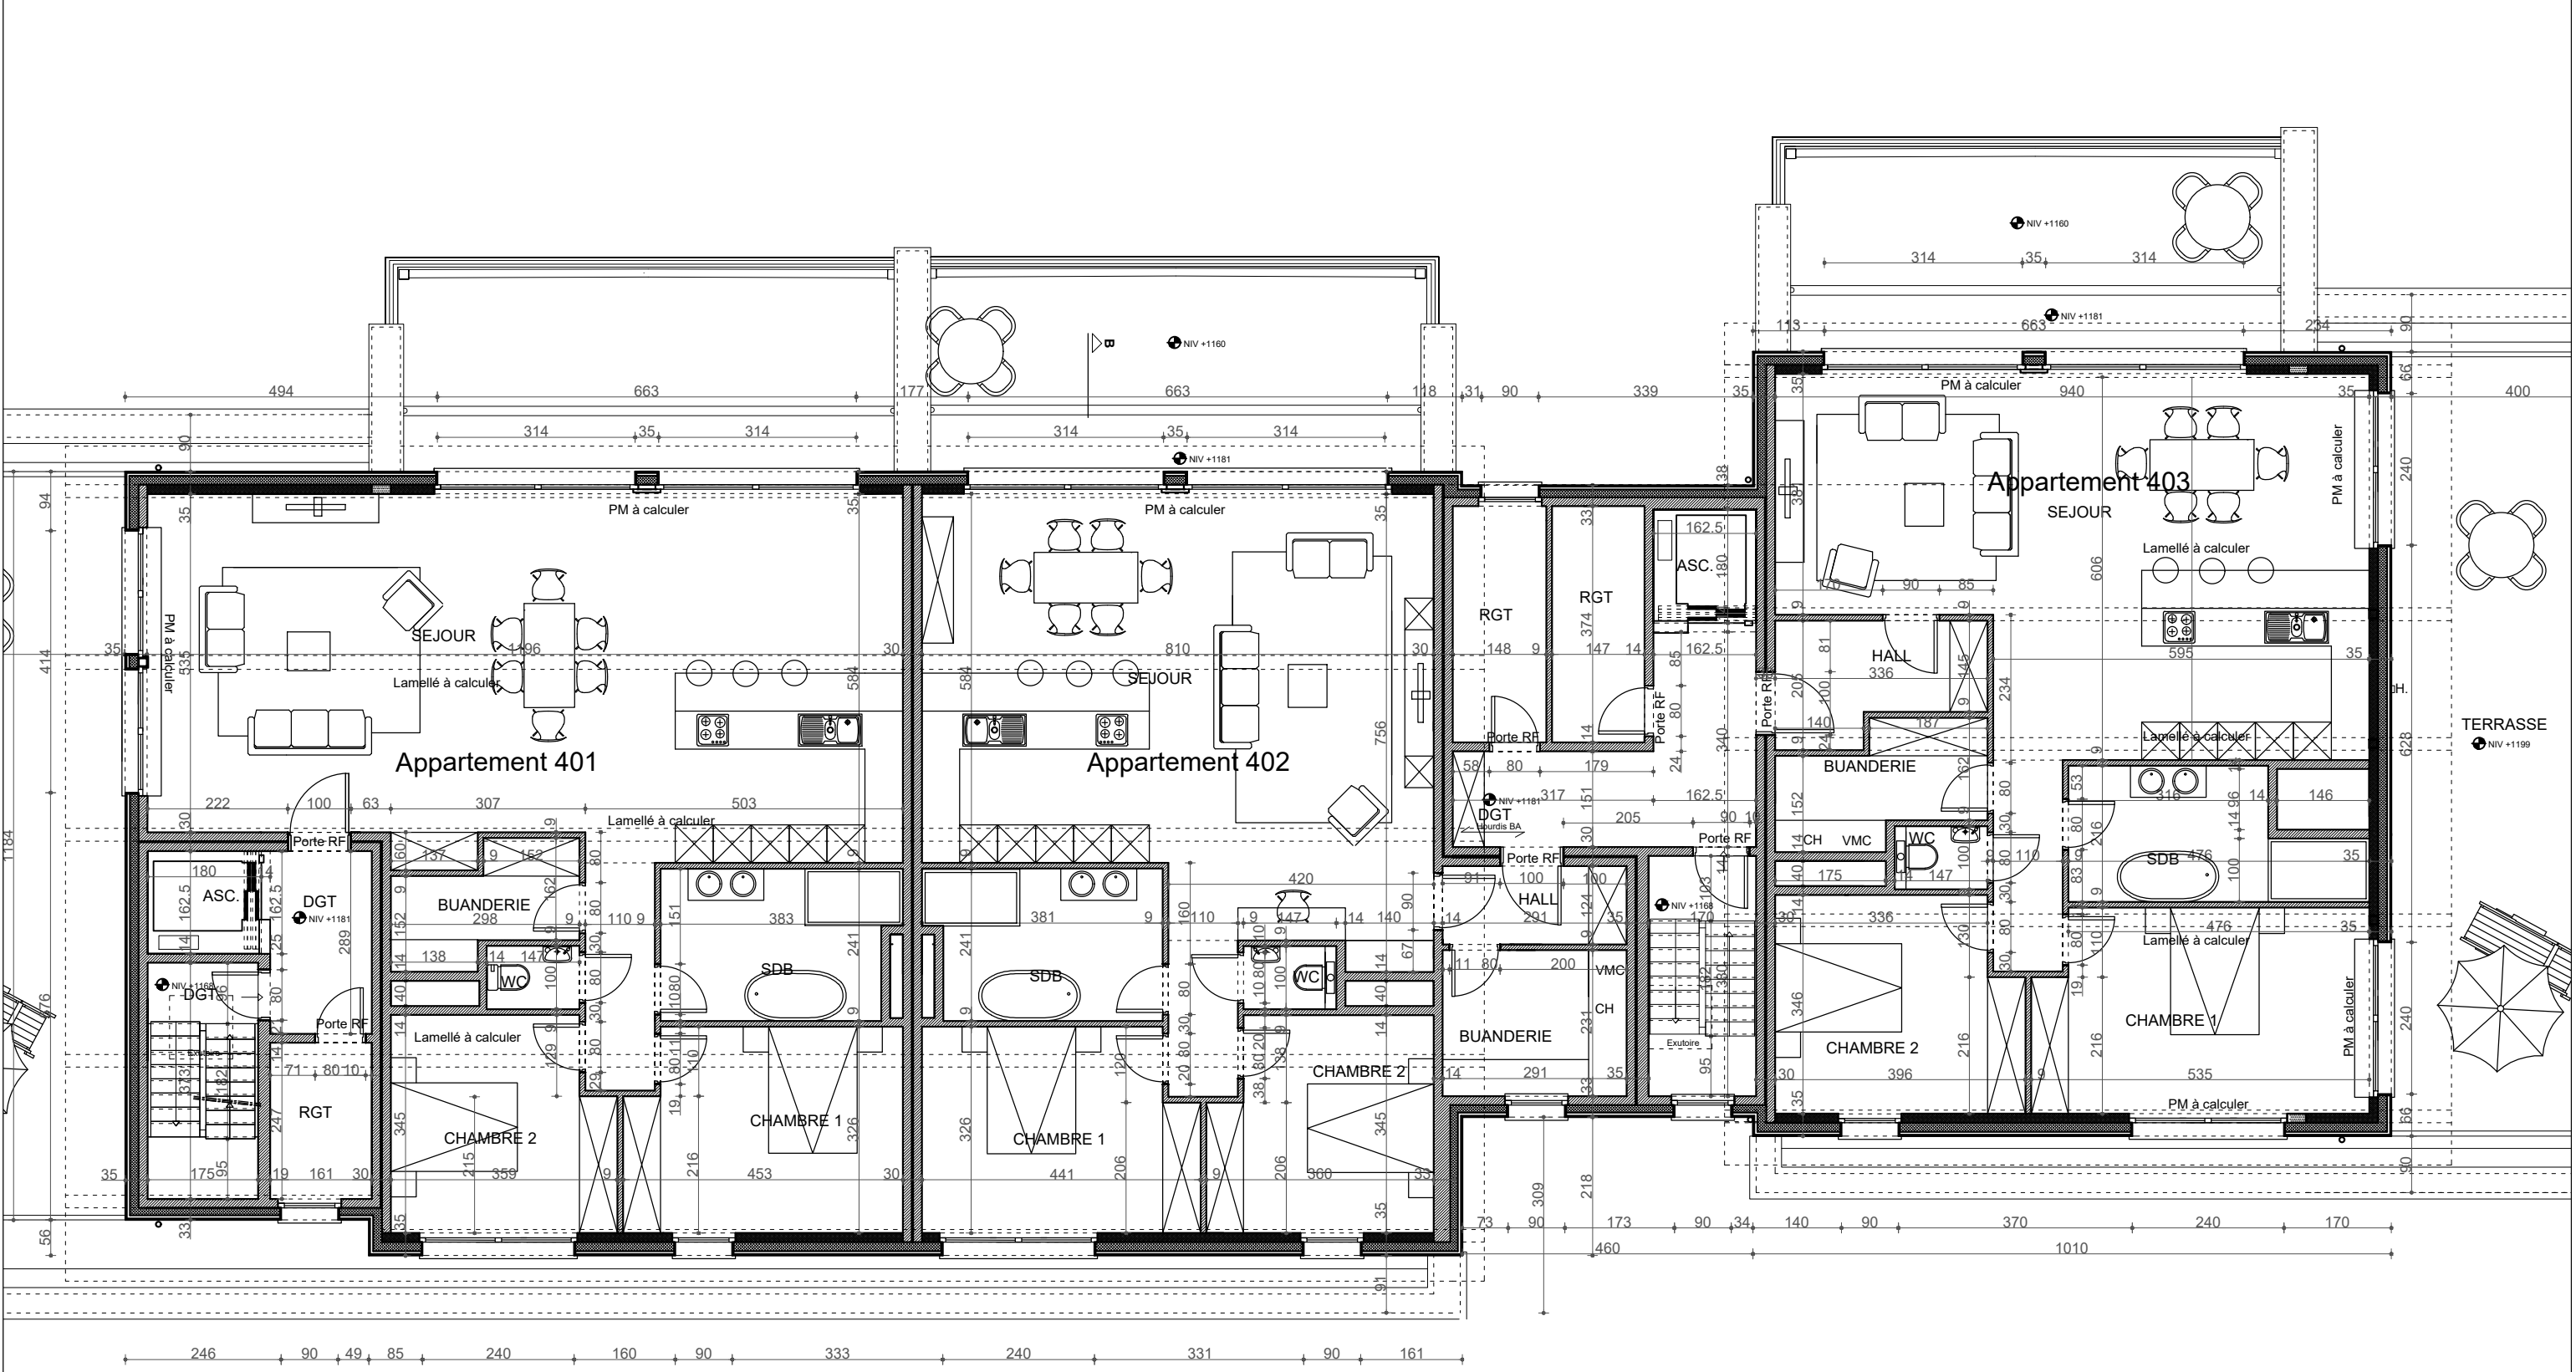

MAITRE DE L'OUVRAGE : Accès Habitat SPRL	PROJET: CONSTRUCTION DE 31 LOGEMENTS	PLAN ETAGE 4	ECH : 1.100	DATE : 27/11/18 Mod 24/02/20	REF : 1807 - 19/37	PHILIPPE LEGRAND - ARCHITECTE RUE DE WANZOUL 88 - 4520 - VINALMONT
---	---	--------------	----------------	------------------------------------	-----------------------	---

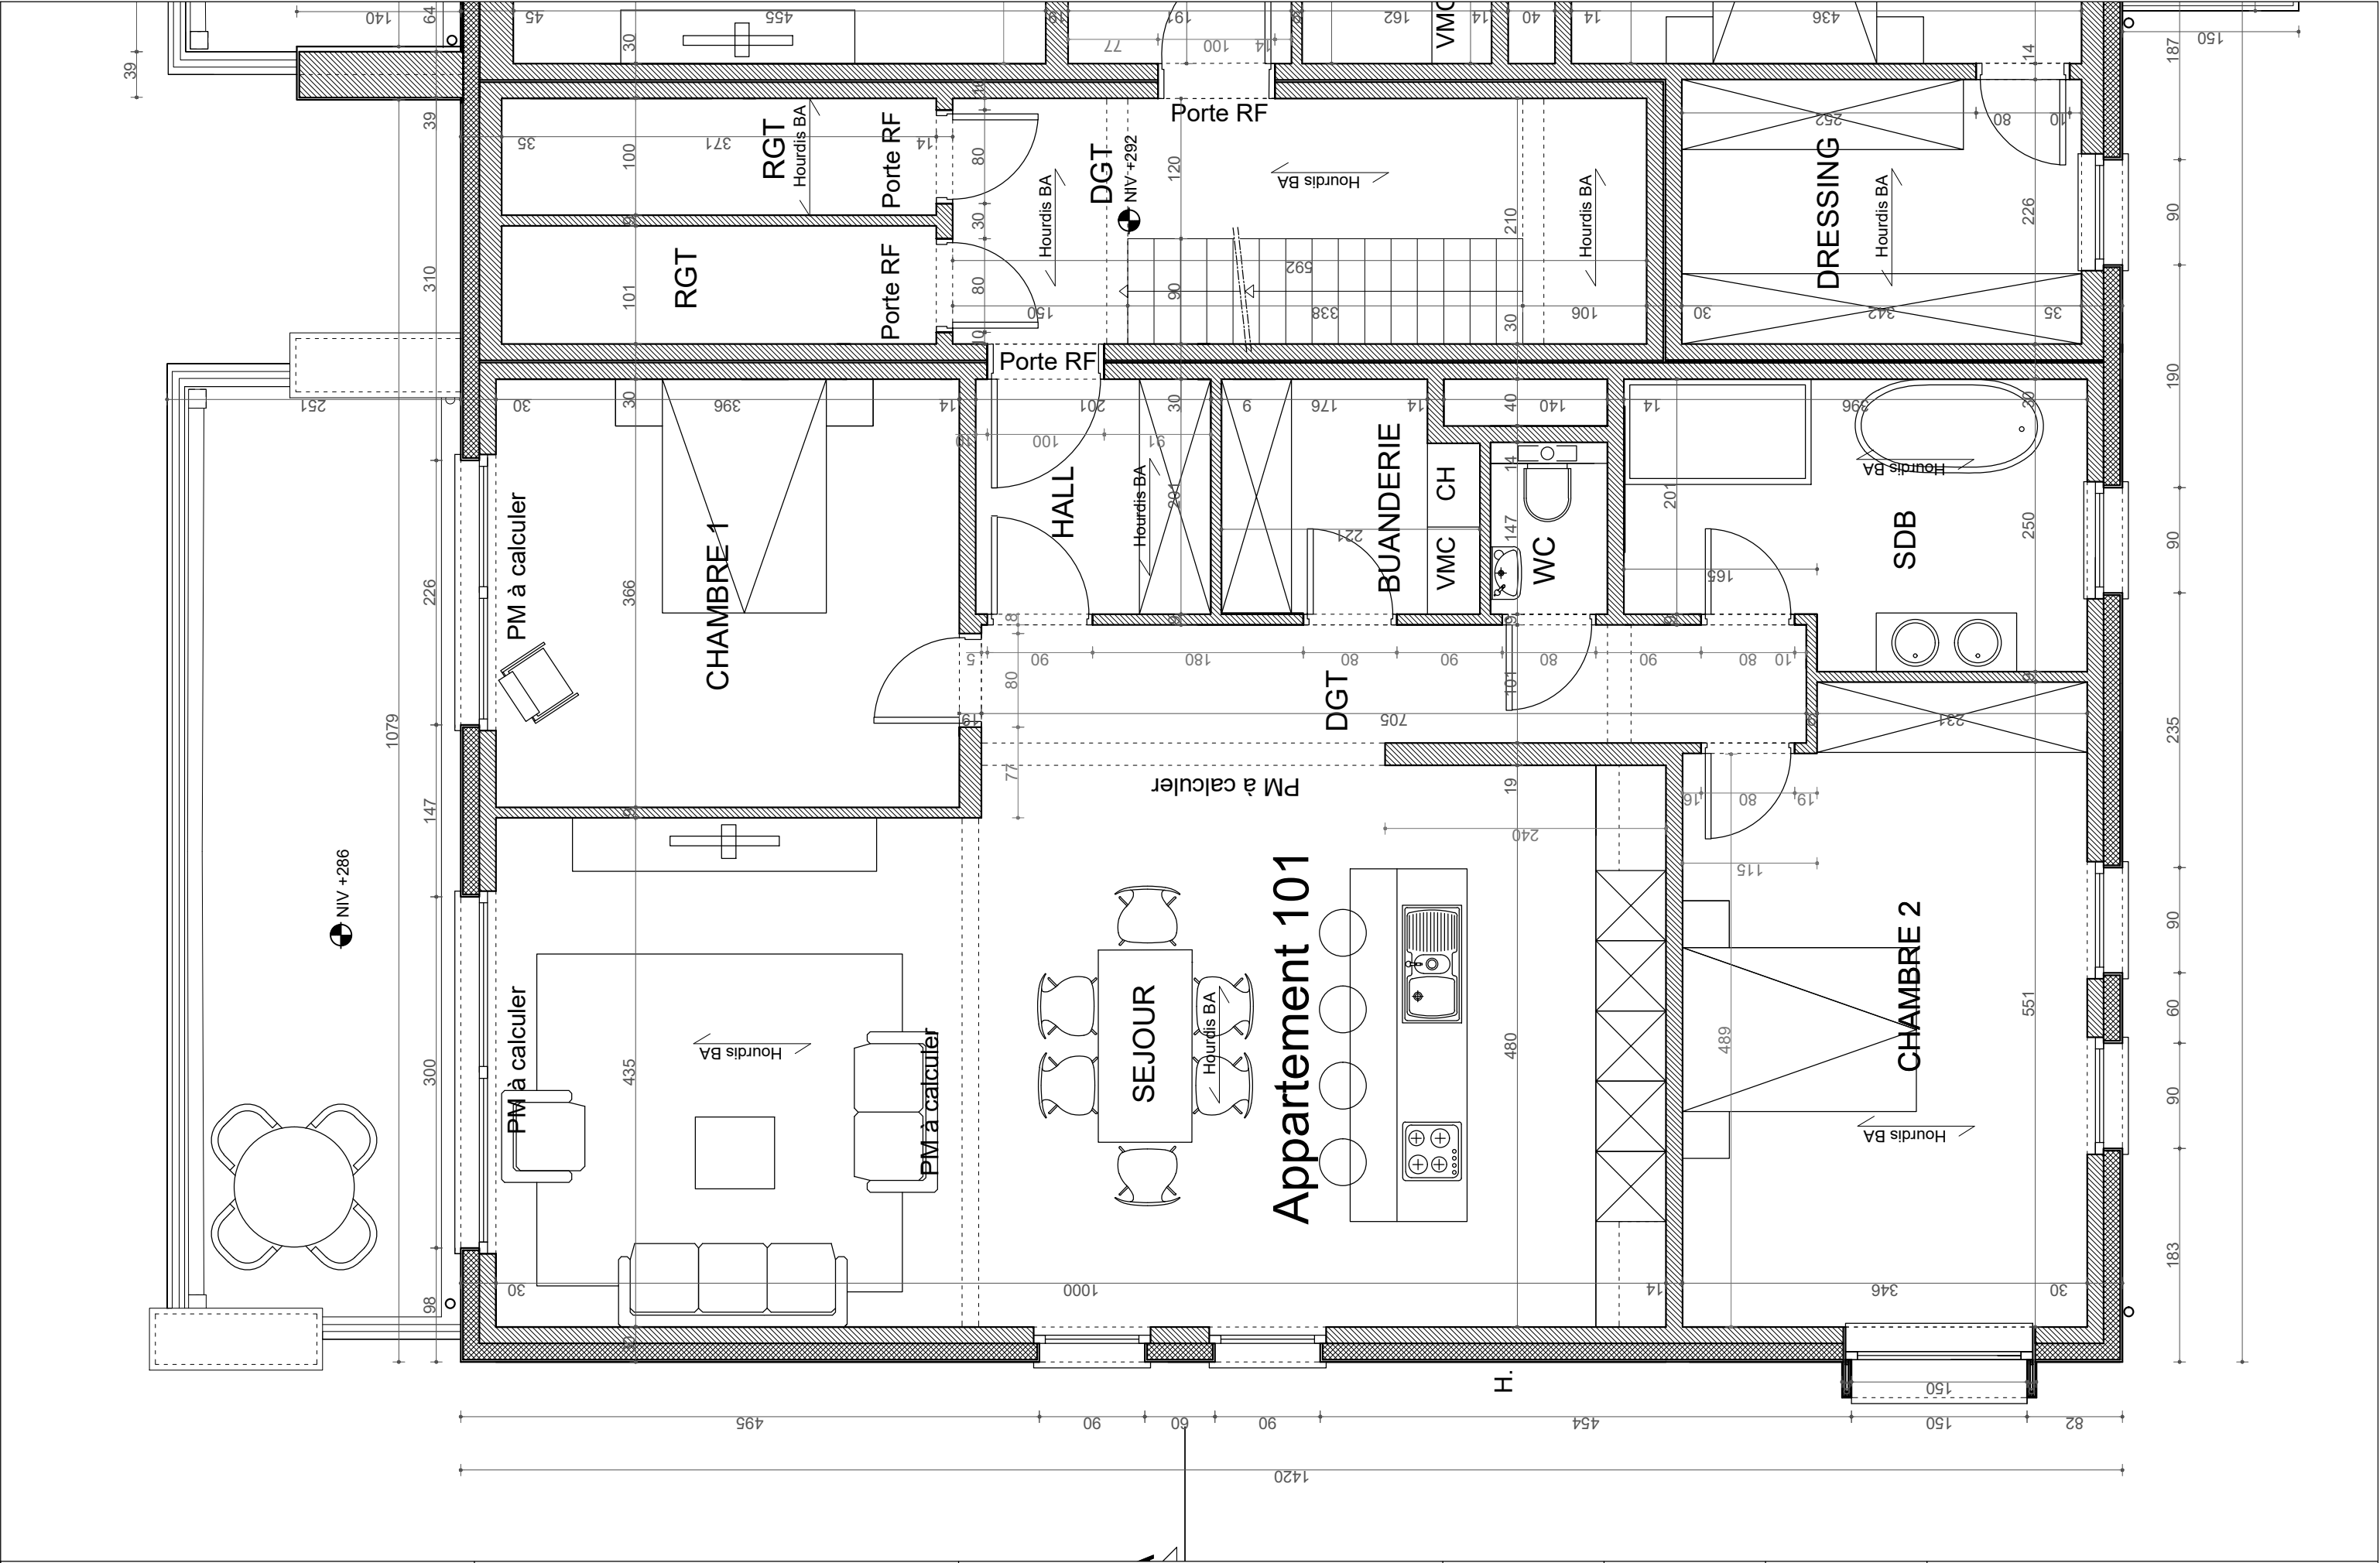

MAITRE DE L'OUVRAGE : Accès Habitat SPRL	PROJET: CONSTRUCTION DE 31 LOGEMENTS	APPARTEMENT TYPE 1 Etage 1	ECH : 1.50	DATE : 27/11/18 Mod 16/09/19	REF : 1807 - 20/37	PHILIPPE LEGRAND - ARCHITECTE RUE DE WANZOUL 88 - 4520 - VINALMONT
---	---	-------------------------------	---------------	------------------------------------	-----------------------	---

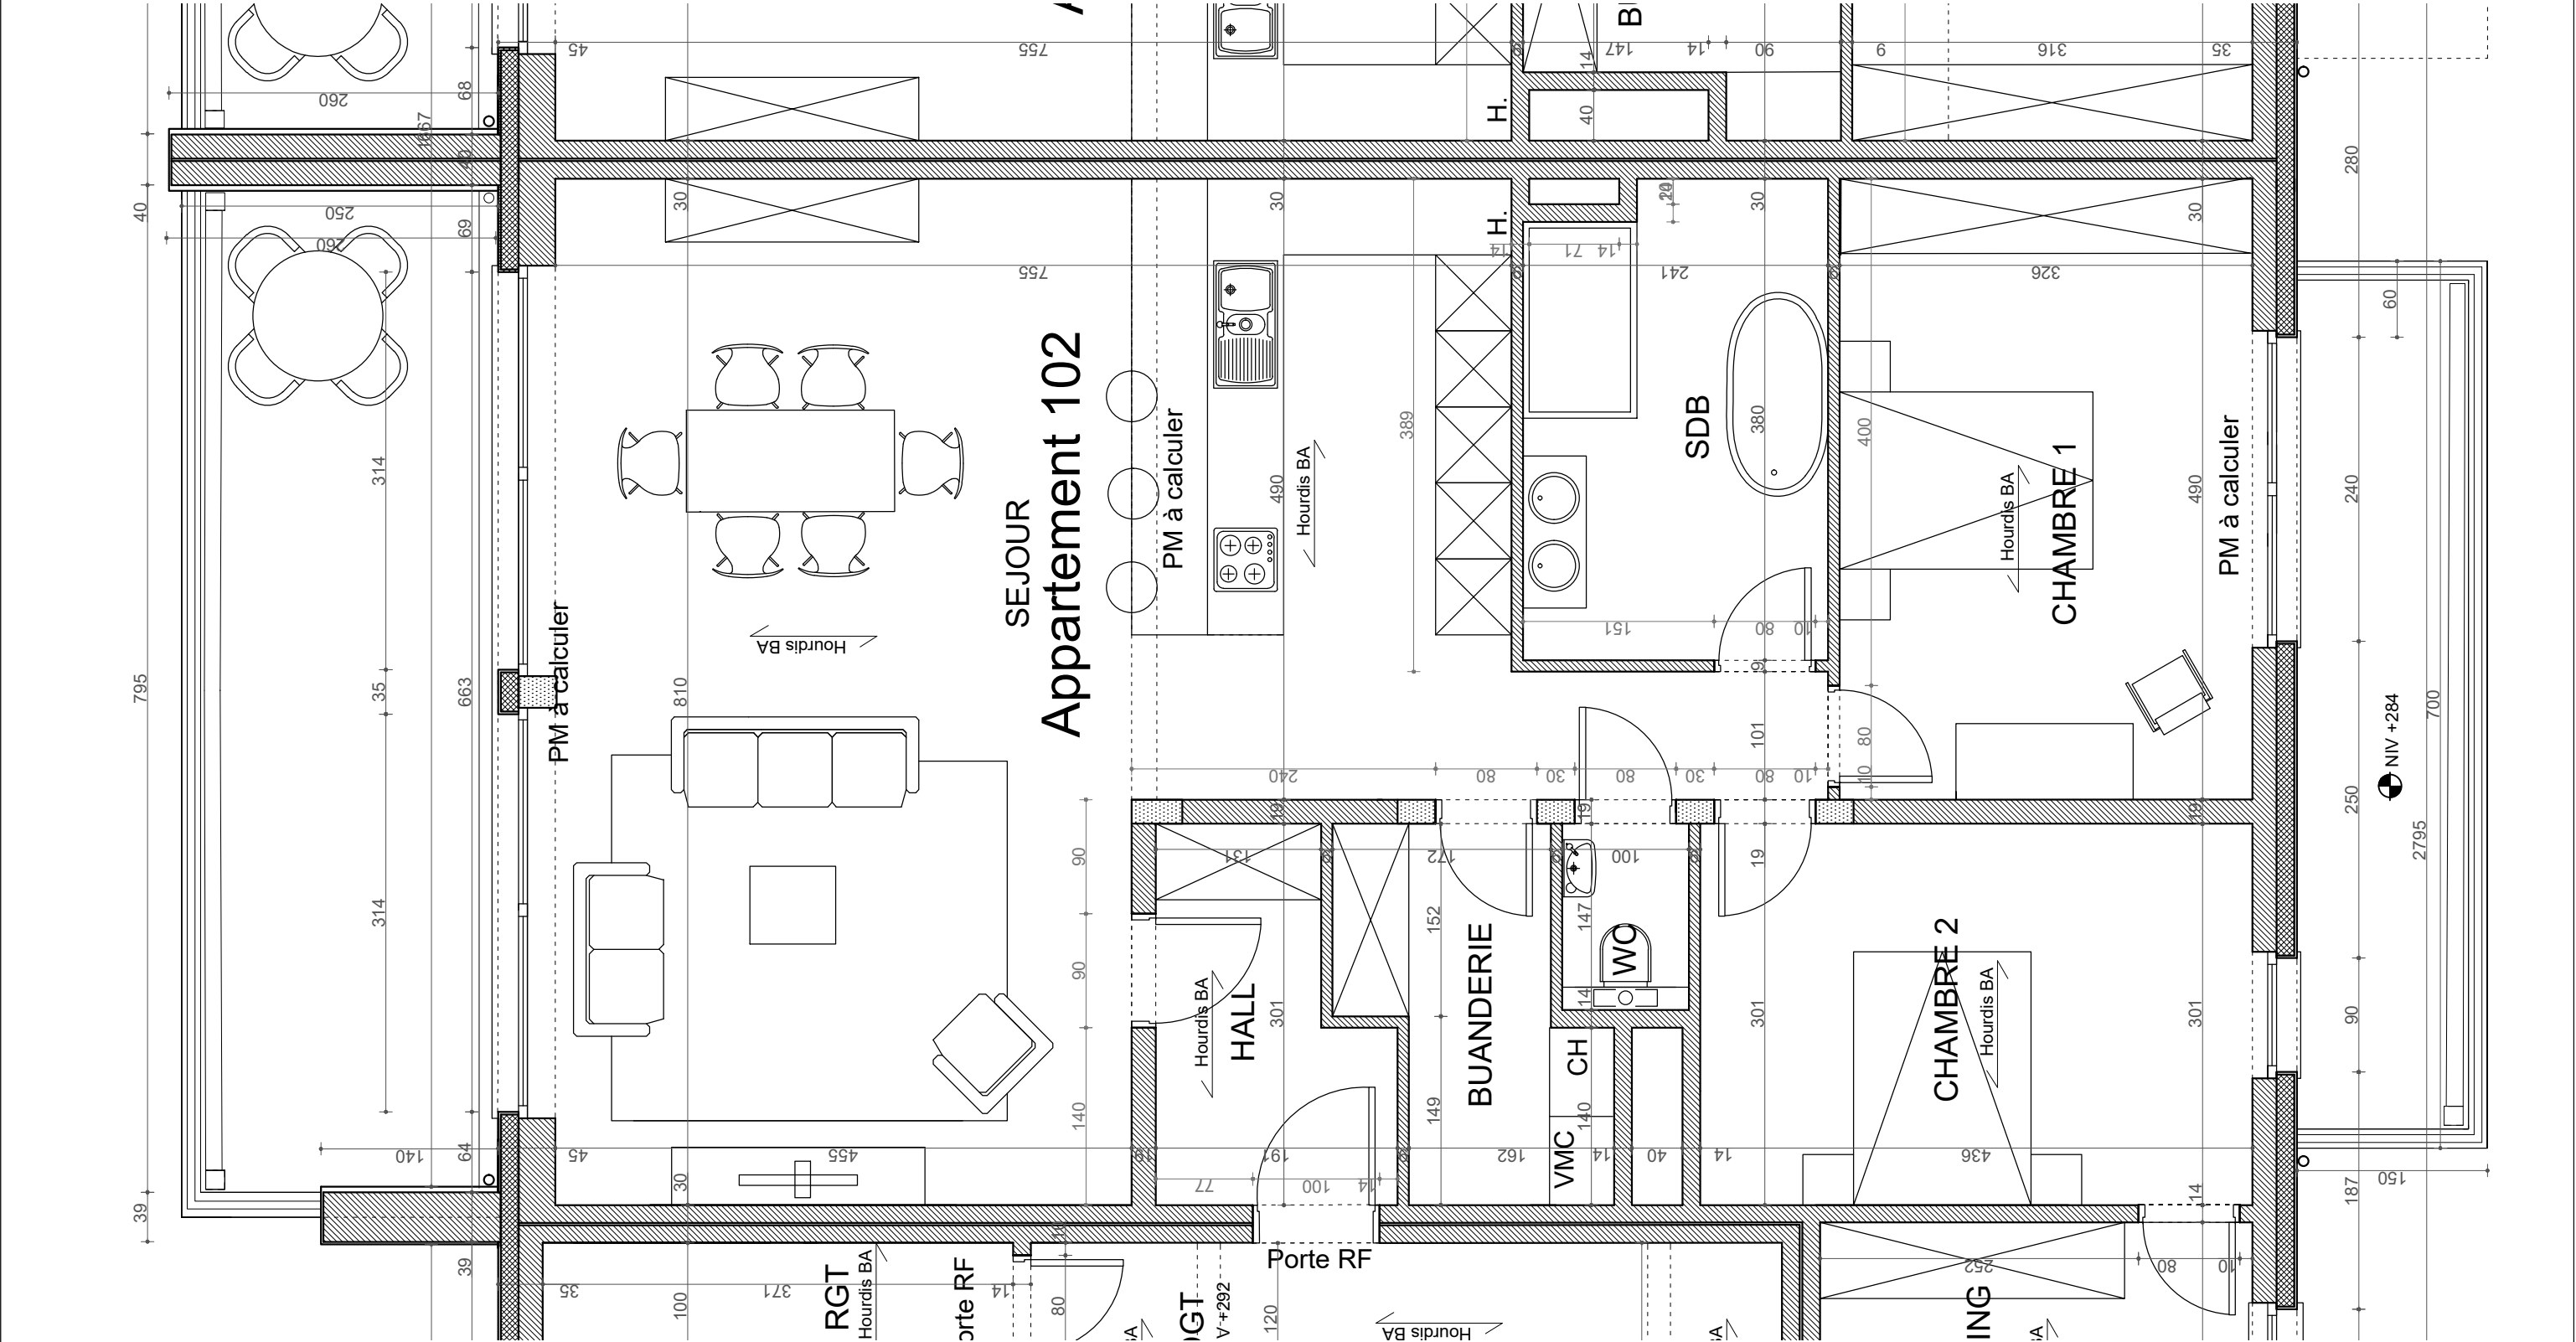

MAITRE DE L'OUVRAGE :
Accès Habitat SPRL

PROJET:
CONSTRUCTION DE 31 LOGEMENTS


APPARTEMENT TYPE 2
Etage 1

ECH :
1.50

DATE :
27/11/18
Mod 26/08/19

REF :
1807 - 21/37

PHILIPPE LEGRAND - ARCHITECTE
RUE DE WANZOUL 88 - 4520 - VINALMONT

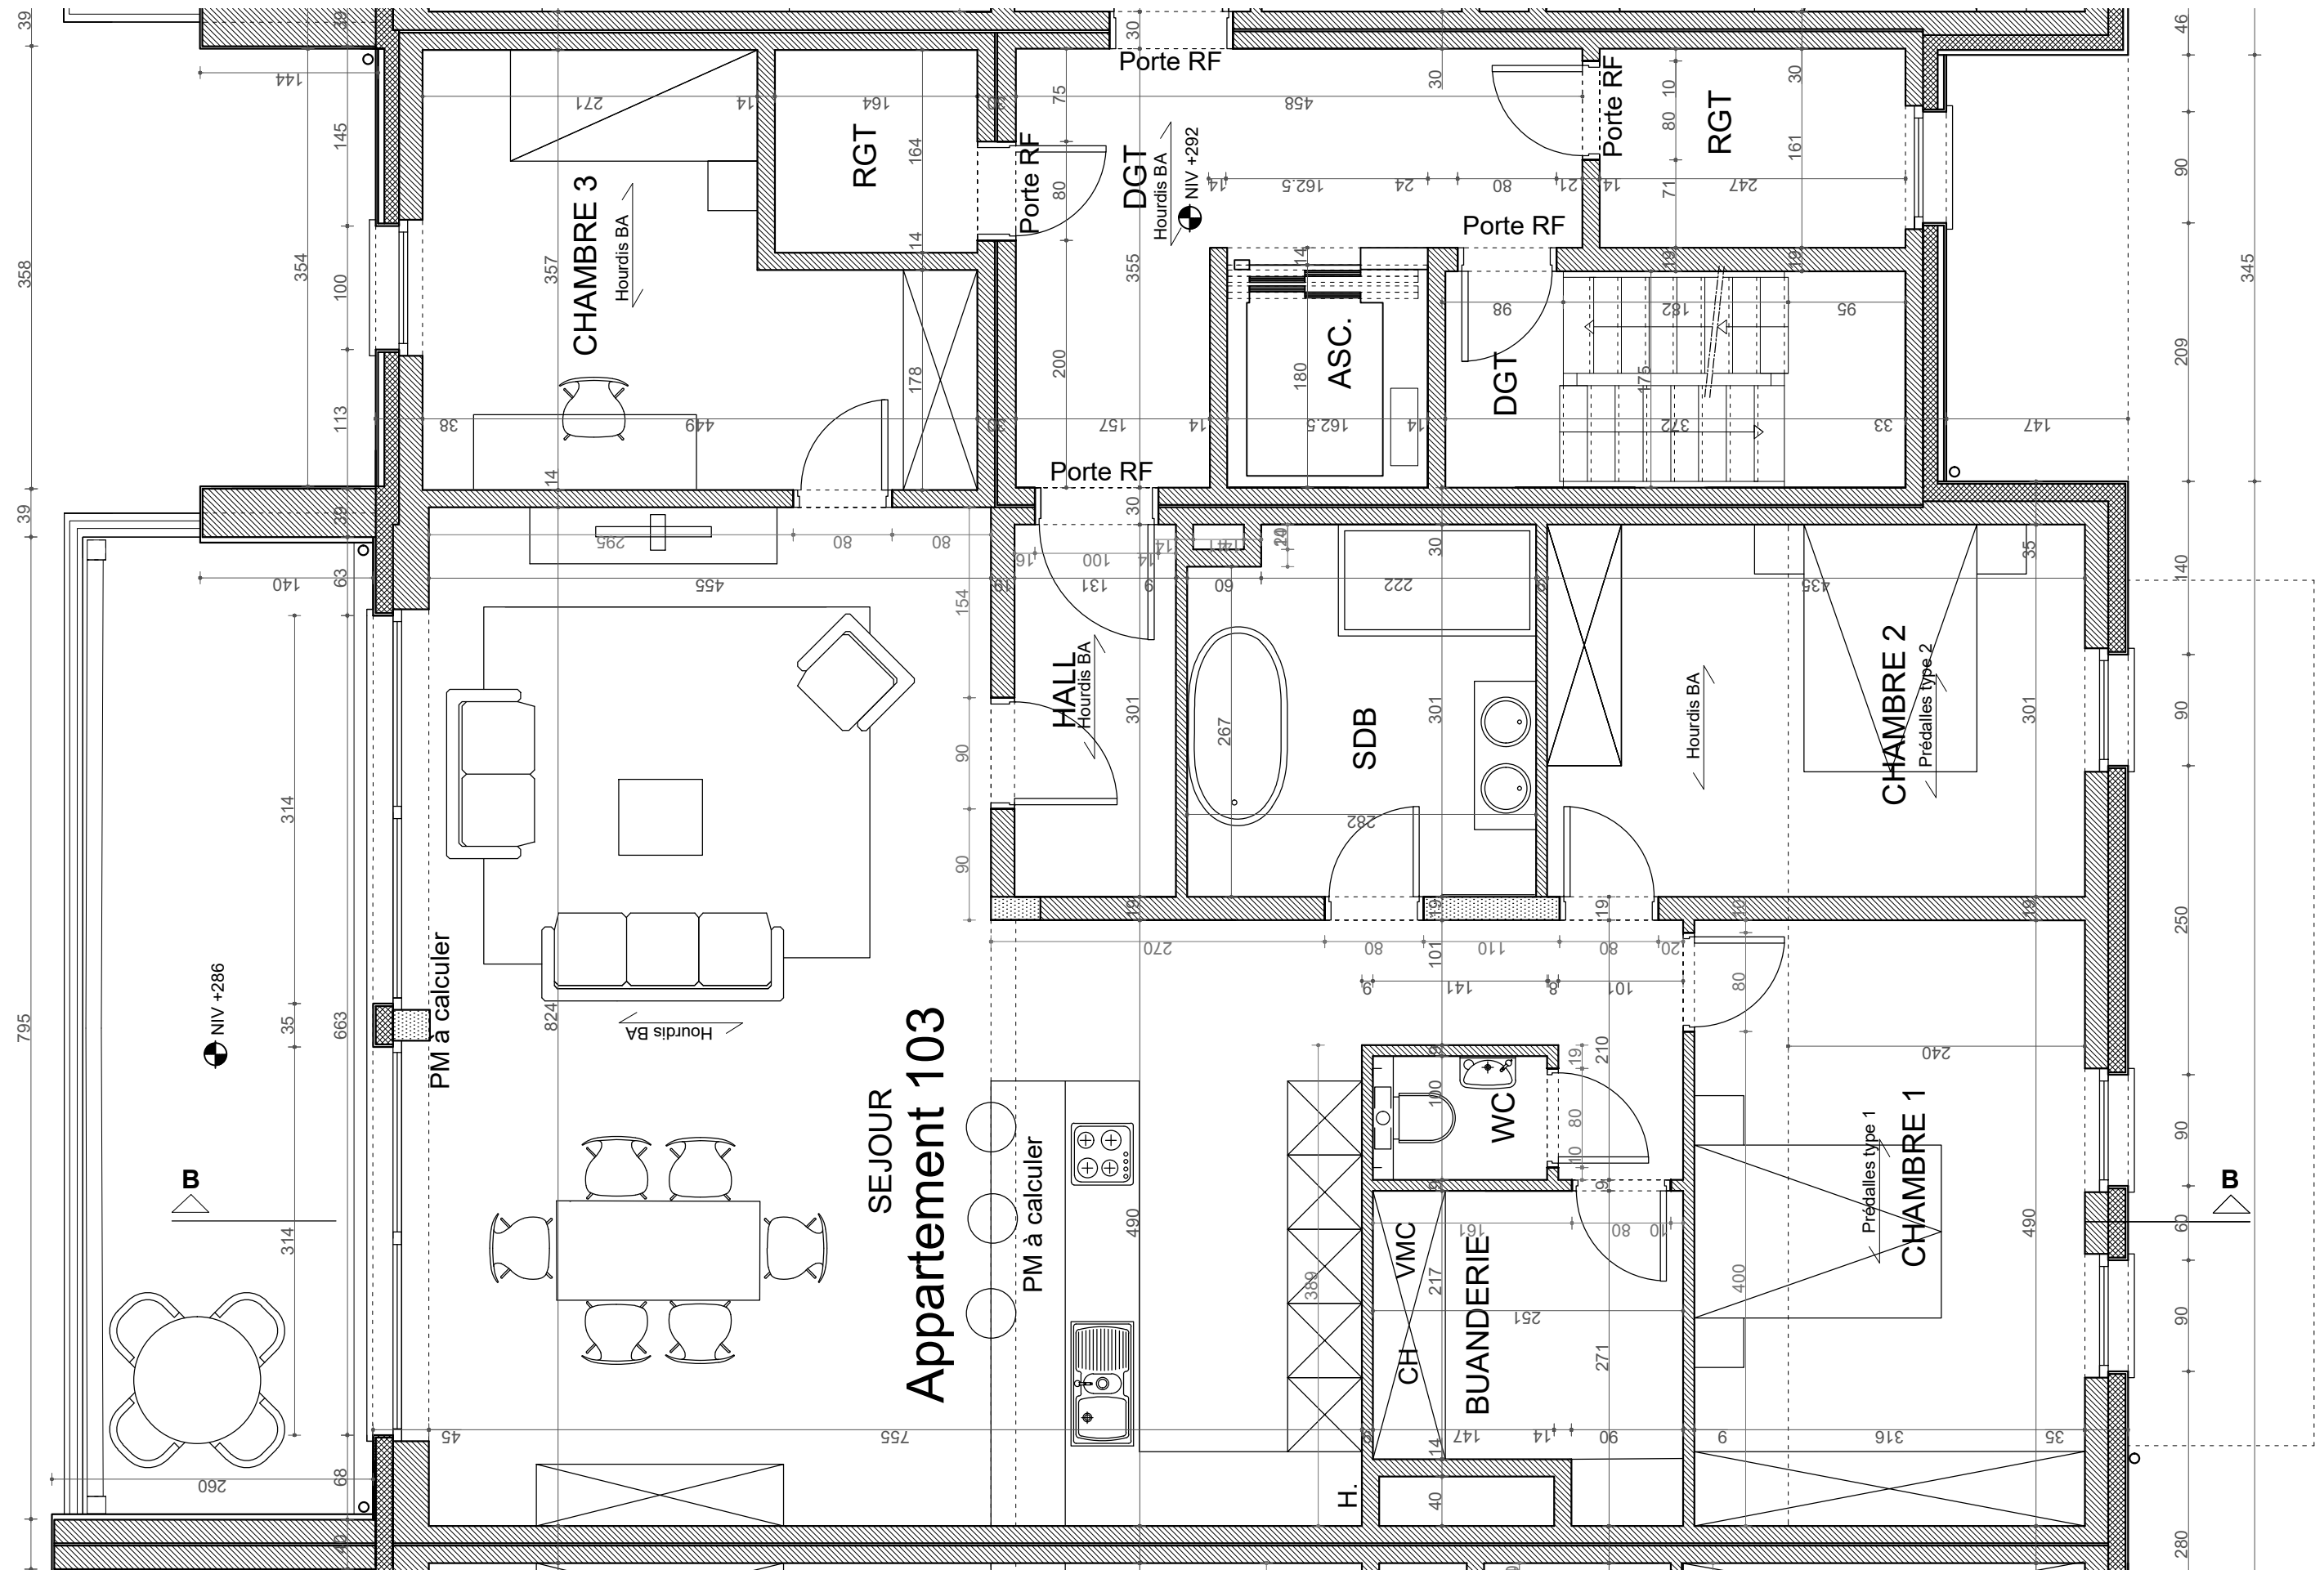

MAITRE DE L'OUVRAGE :
Accès Habitat SPRL

PROJET:
CONSTRUCTION DE 31 LOGEMENTS


APPARTEMENT TYPE 3
Etagé 1

ECH :	1.50
-------	------

DATE :	27/11/18
	Mod 15/04/20

REF :
1807 - 22/37

PHILIPPE LEGRAND - ARCHITECTE
RUE DE WANZOUL 88 - 4520 - VINALMONT

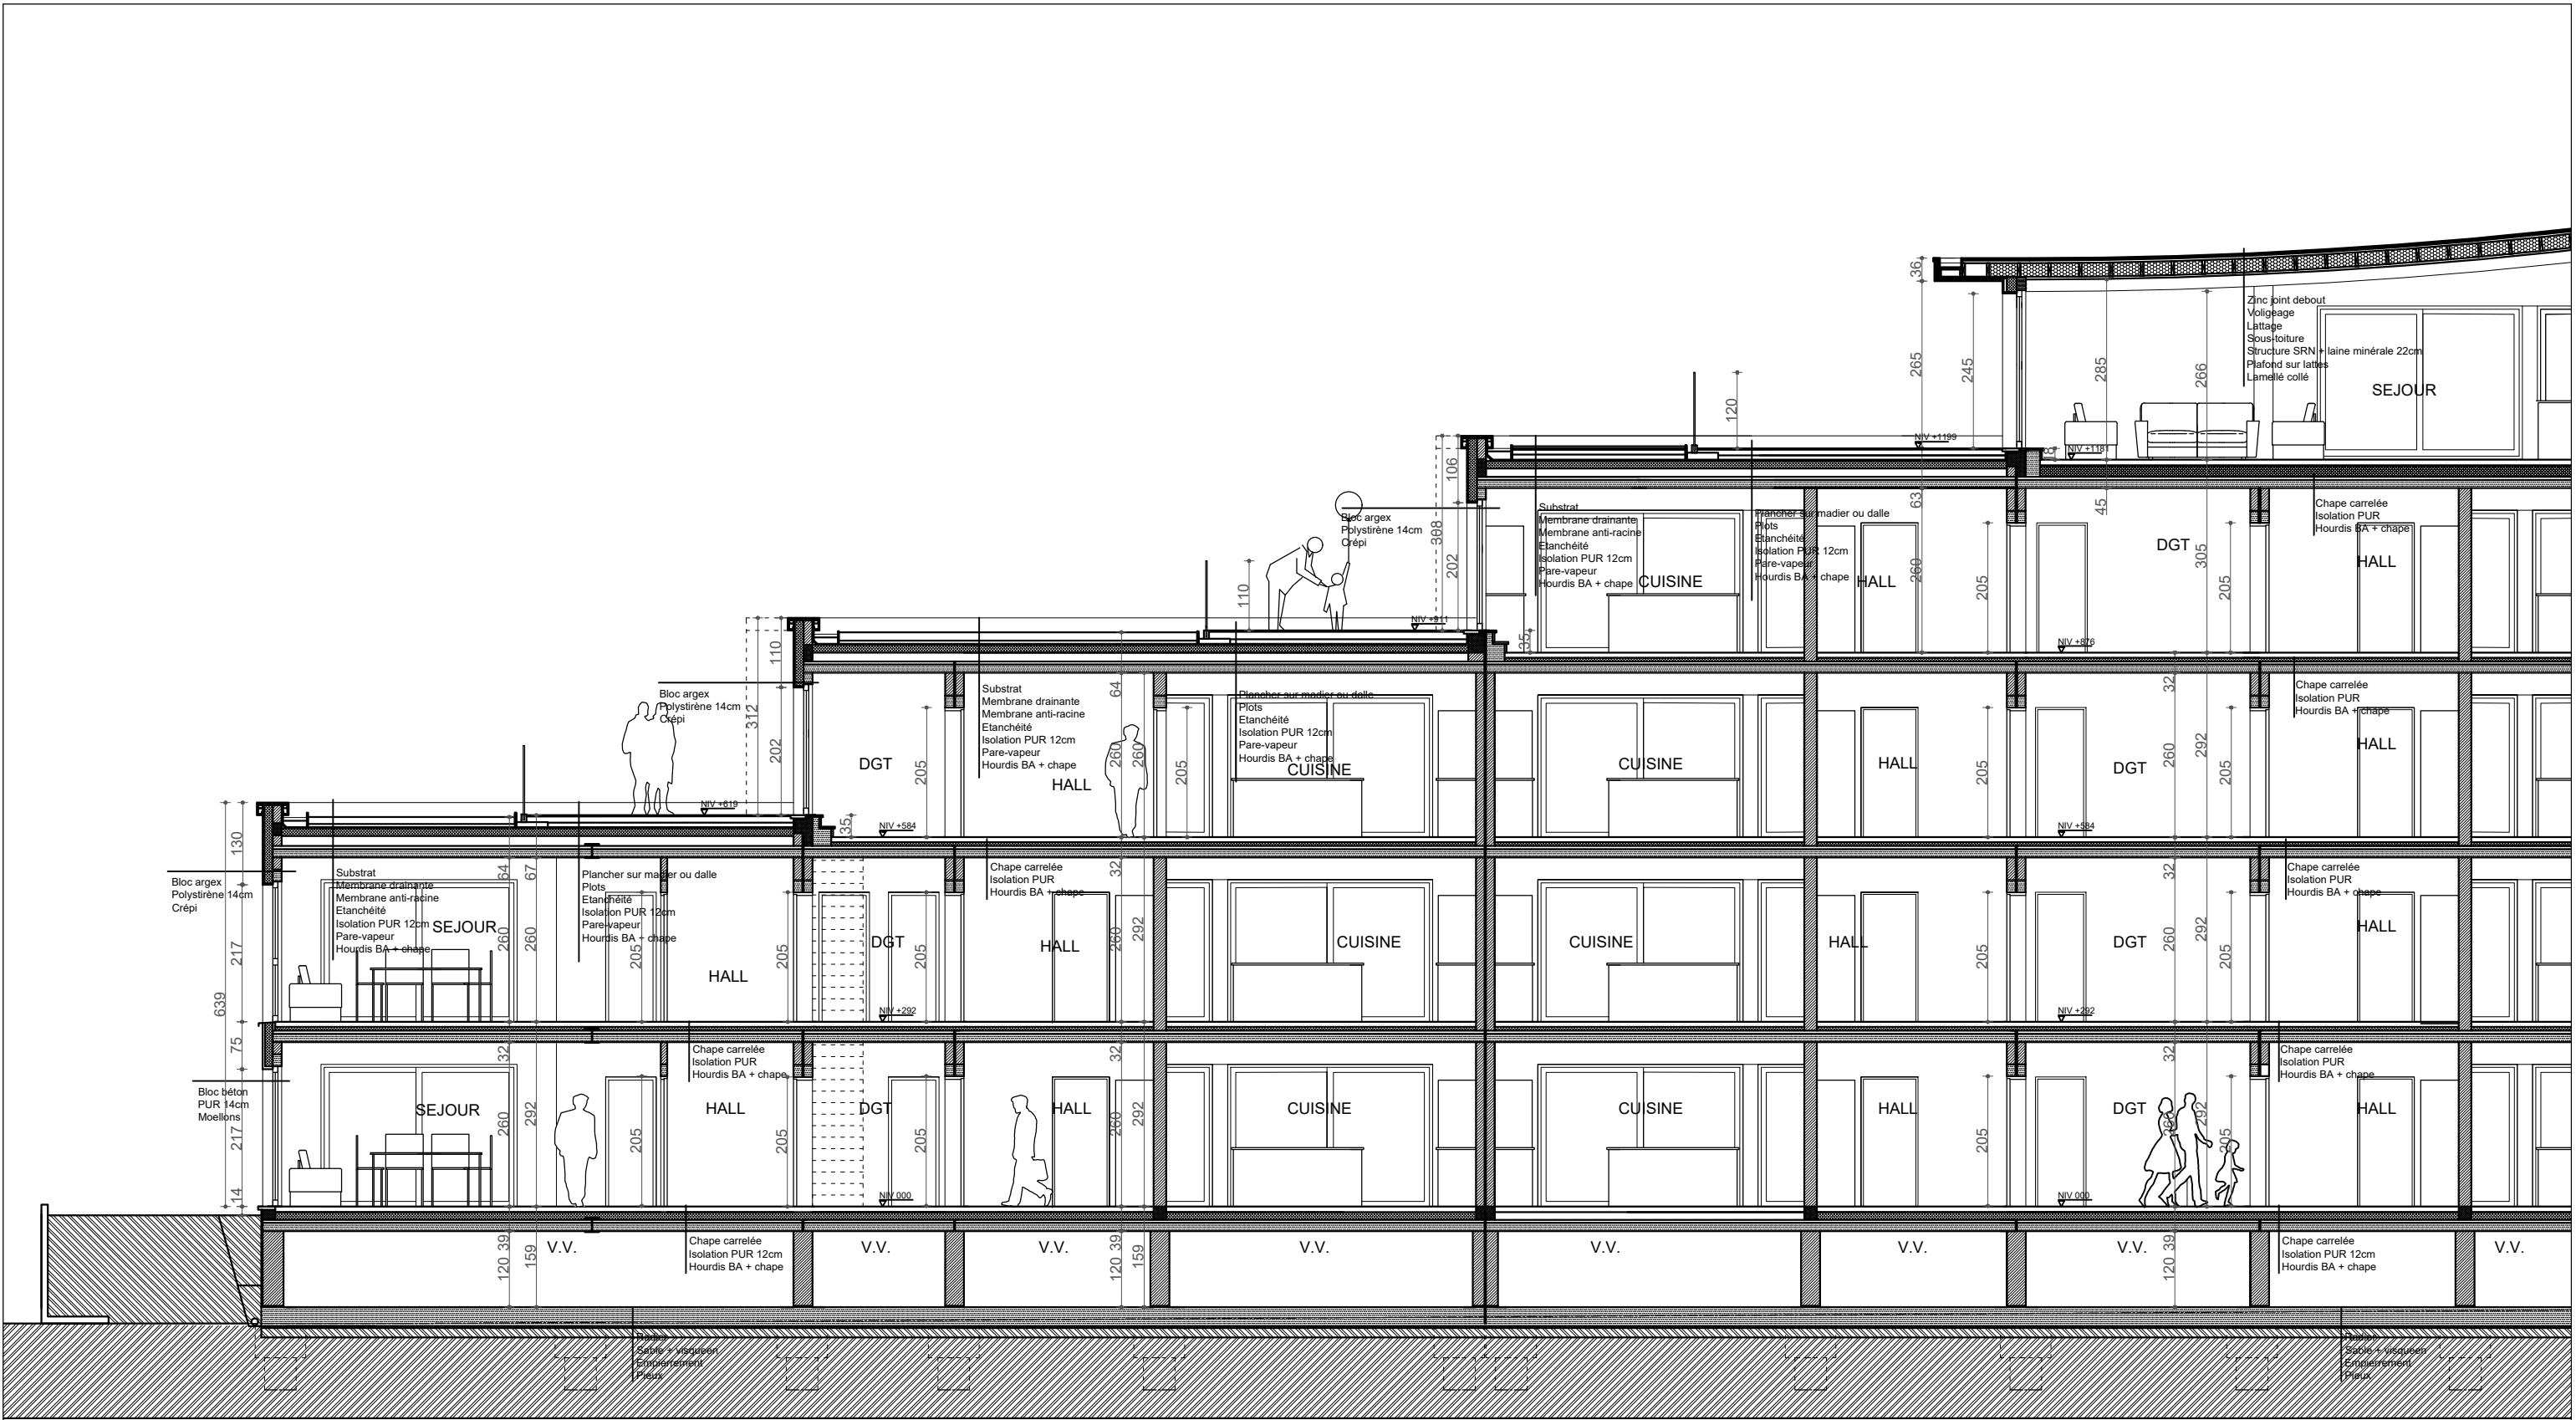

MAITRE DE L'OUVRAGE :
Accès Habitat SPRL

PROJET:
CONSTRUCTION DE 31 LOGEMENTS


COUPE AA BLOC 1
PARTIE 1

ECH :
1.100


DATE :
03/12/18
Mod. 15/04/20

REF :
1807 - 23/37


PHILIPPE LEGRAND - ARCHITECTE
RUE DE WANZOUL 88 - 4520 - VINALMONT

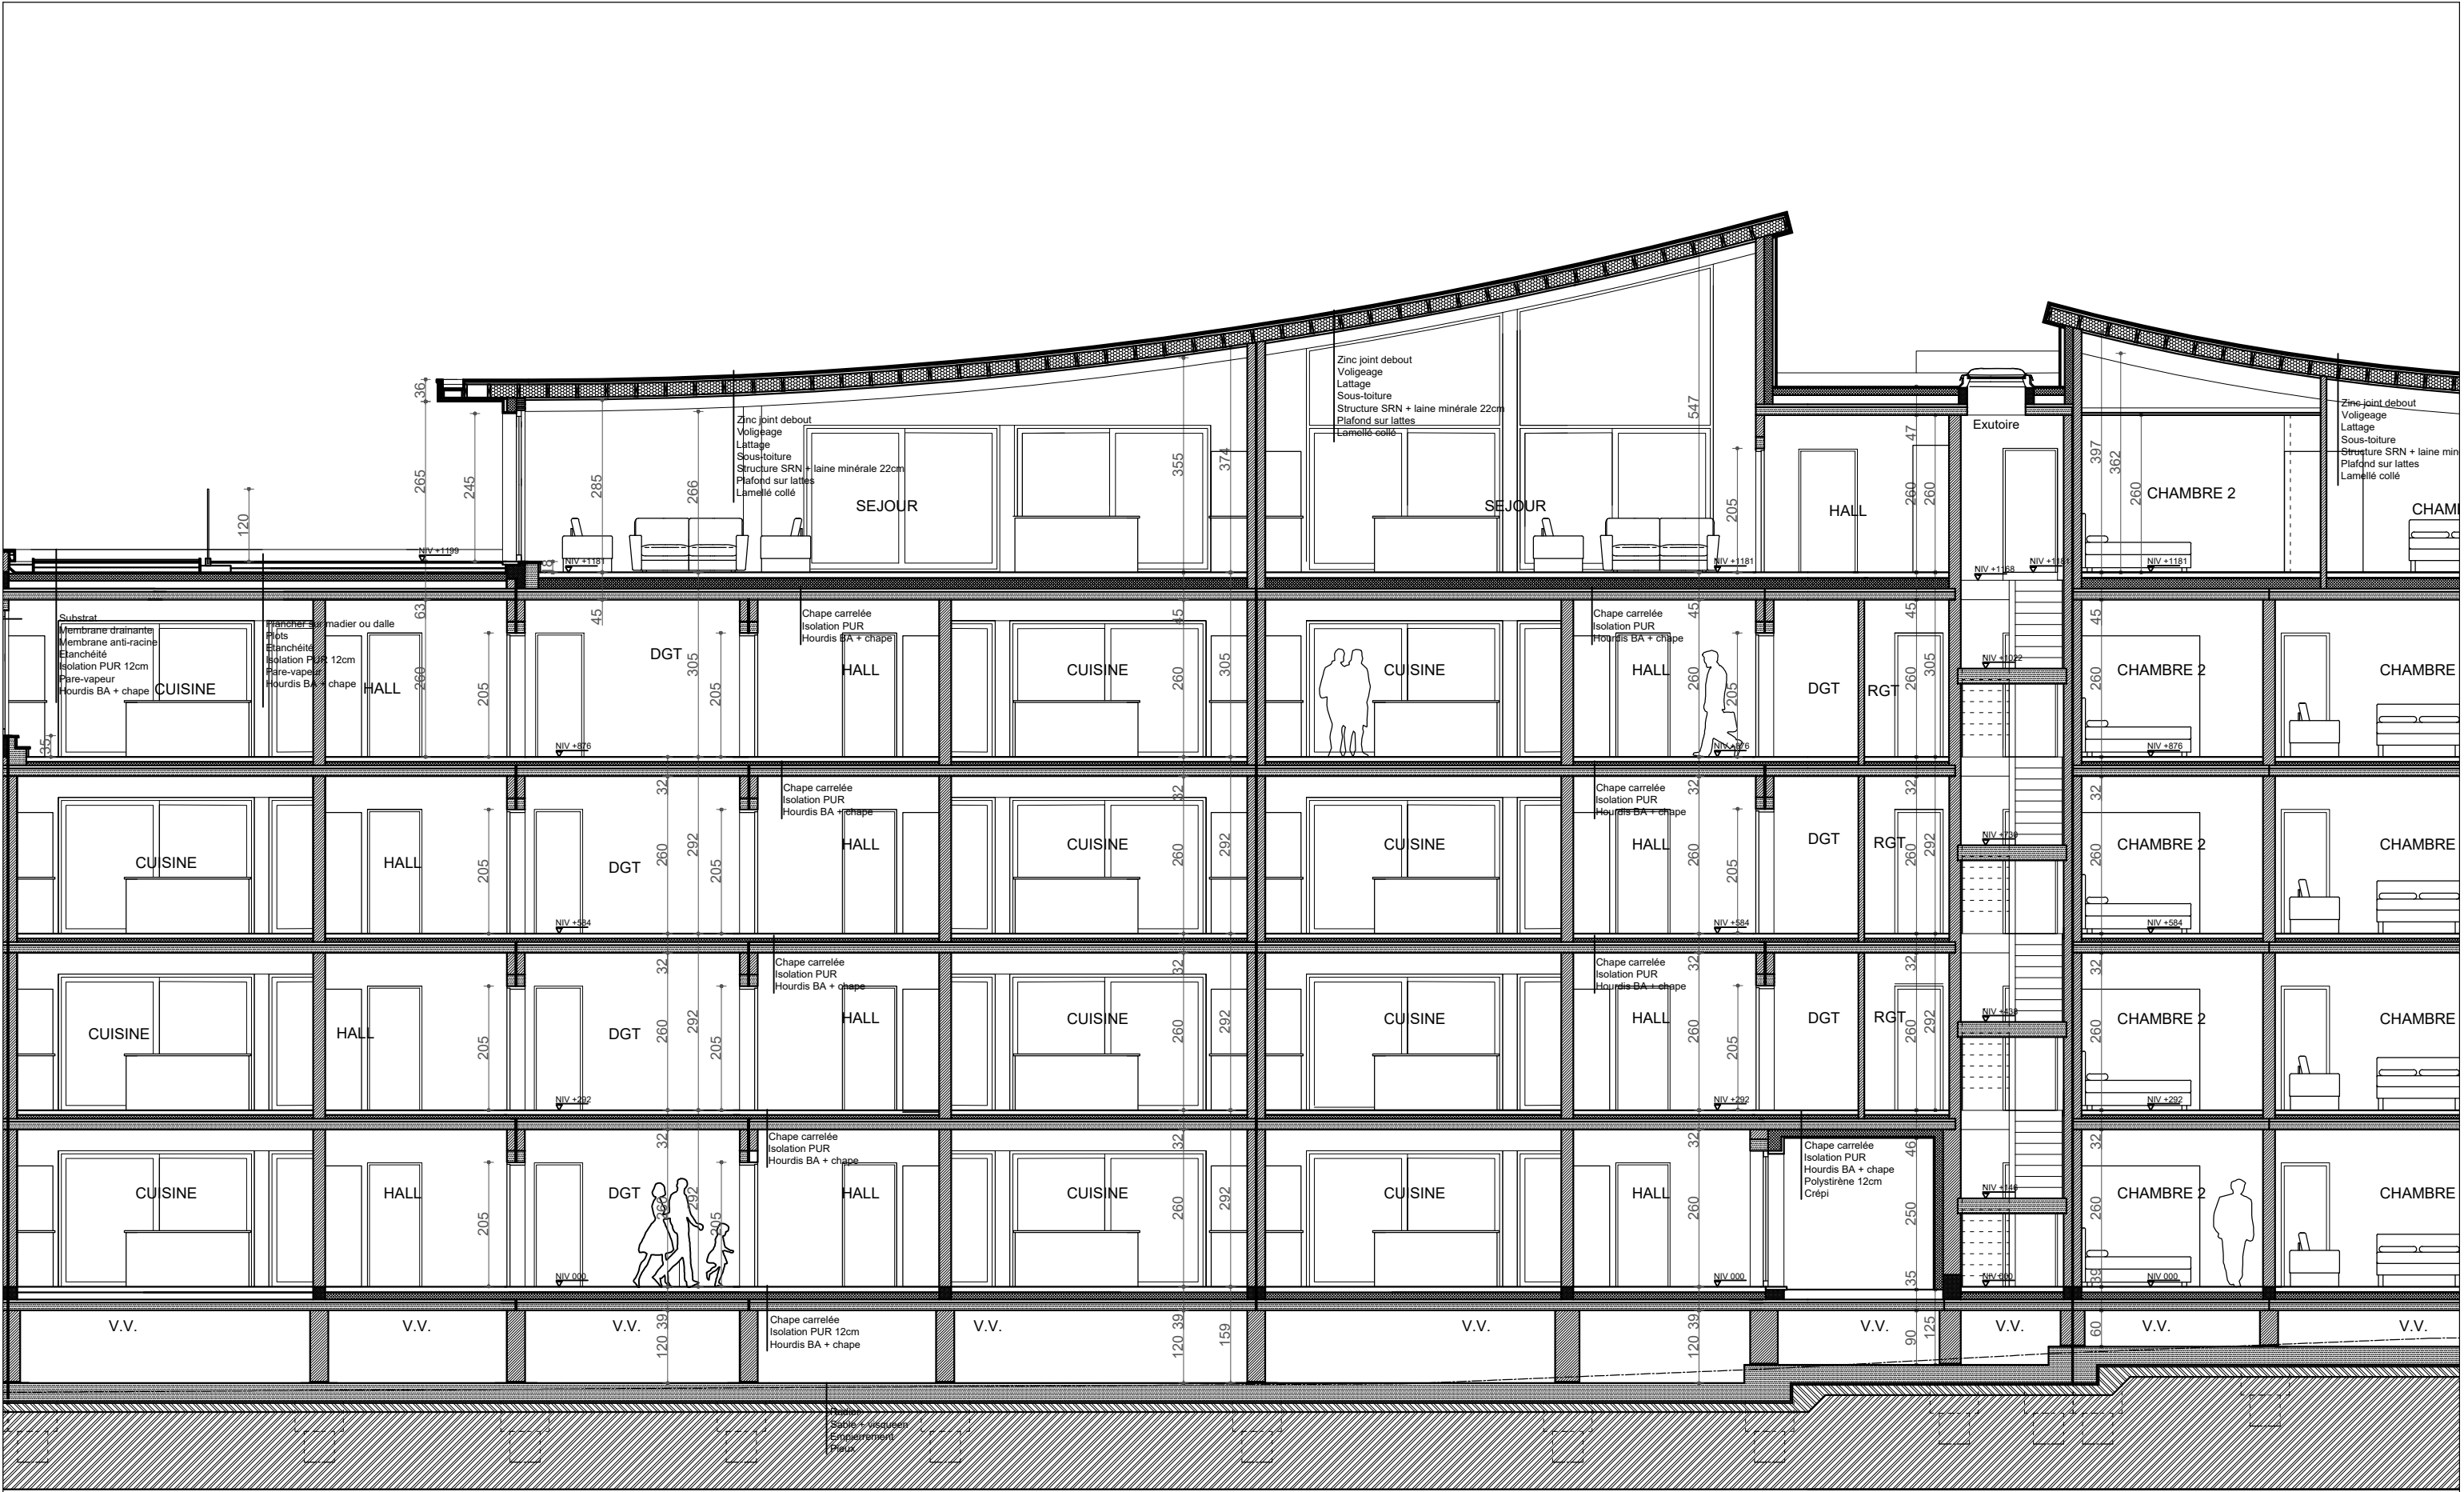

MAITRE DE L'OUVRAGE : Accès Habitat SPRL	PROJET: CONSTRUCTION DE 31 LOGEMENTS	COUPE AA BLOC 1 PARTIE 2	ECH : 1.100	DATE : 03/12/18 Mod. 15/04/20	REF : 1807 - 24/37	PHILIPPE LEGRAND - ARCHITECTE RUE DE WANZOUL 88 - 4520 - VINALMONT
---	---	-----------------------------	----------------	-------------------------------------	-----------------------	---

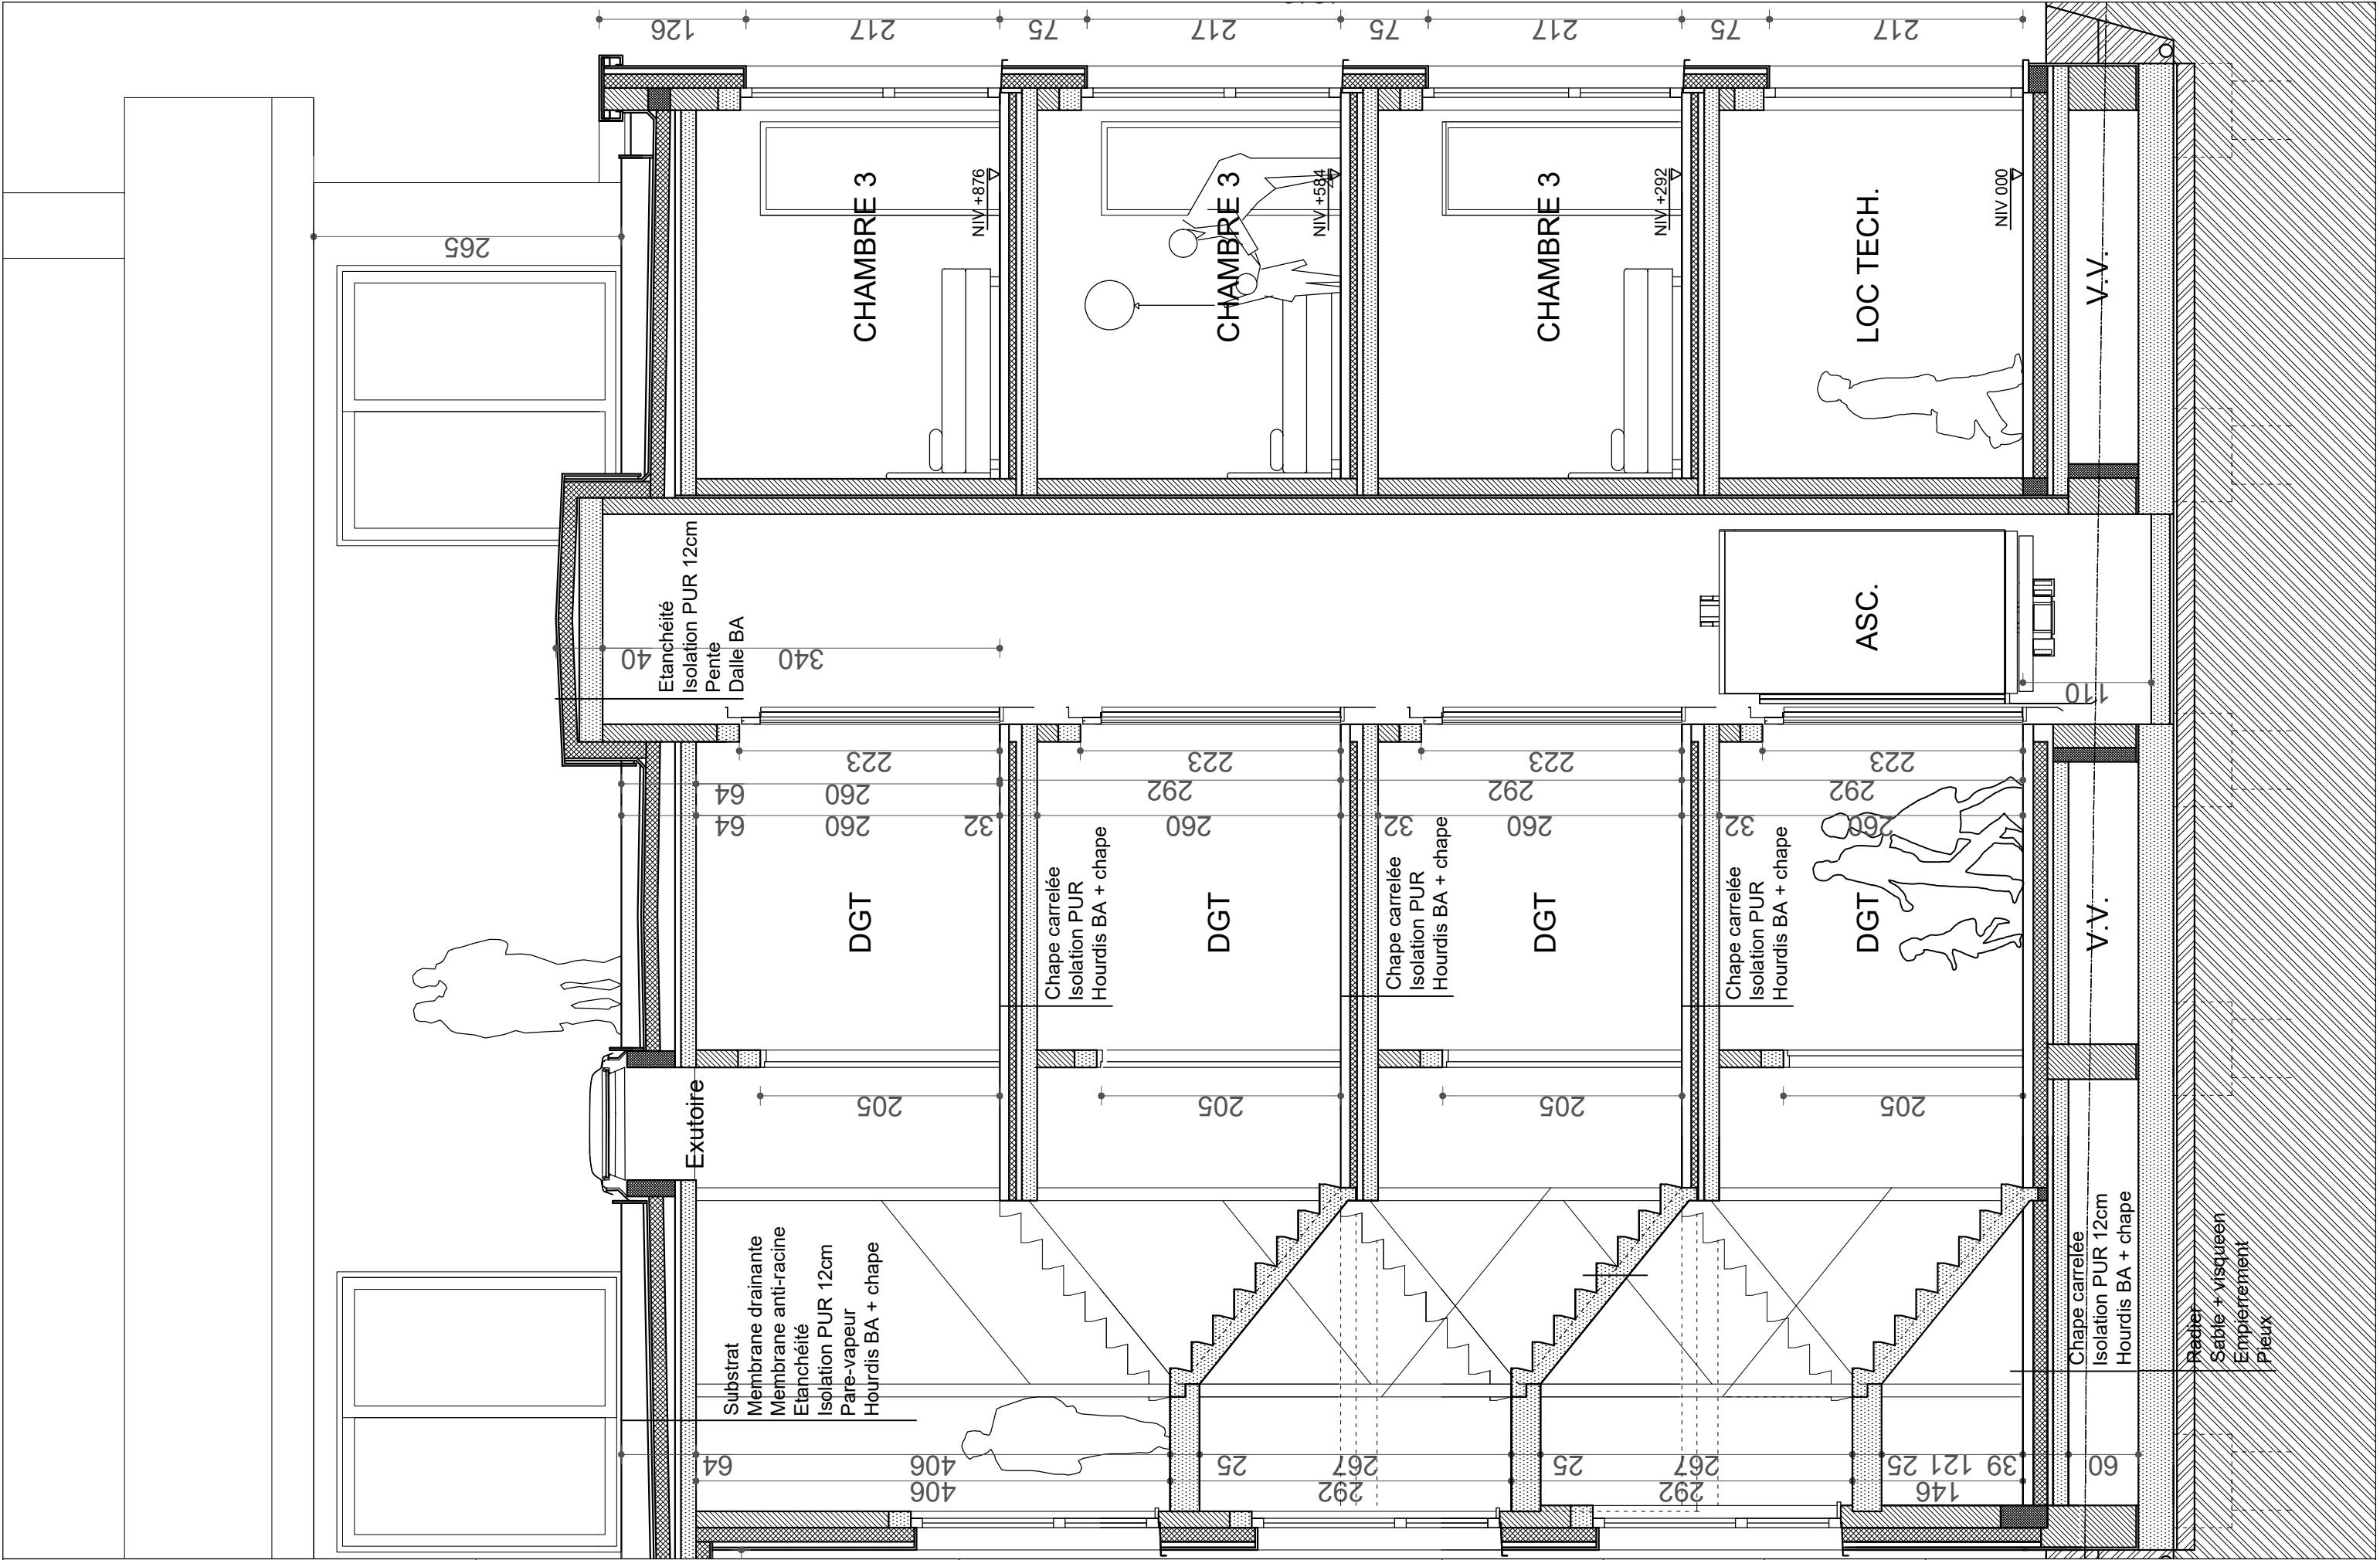

MAITRE DE L'OUVRAGE : Accès Habitat SPRL	PROJET: CONSTRUCTION DE 31 LOGEMENTS	COUPE CC	ECH : 1.50	DATE : 03/12/18 Mod.15/04/20	REF : 1807 - 27/37	PHILIPPE LEGRAND - ARCHITECTE RUE DE WANZOUL 88 - 4520 - VINALMONT
---	---	----------	---------------	------------------------------------	-----------------------	---

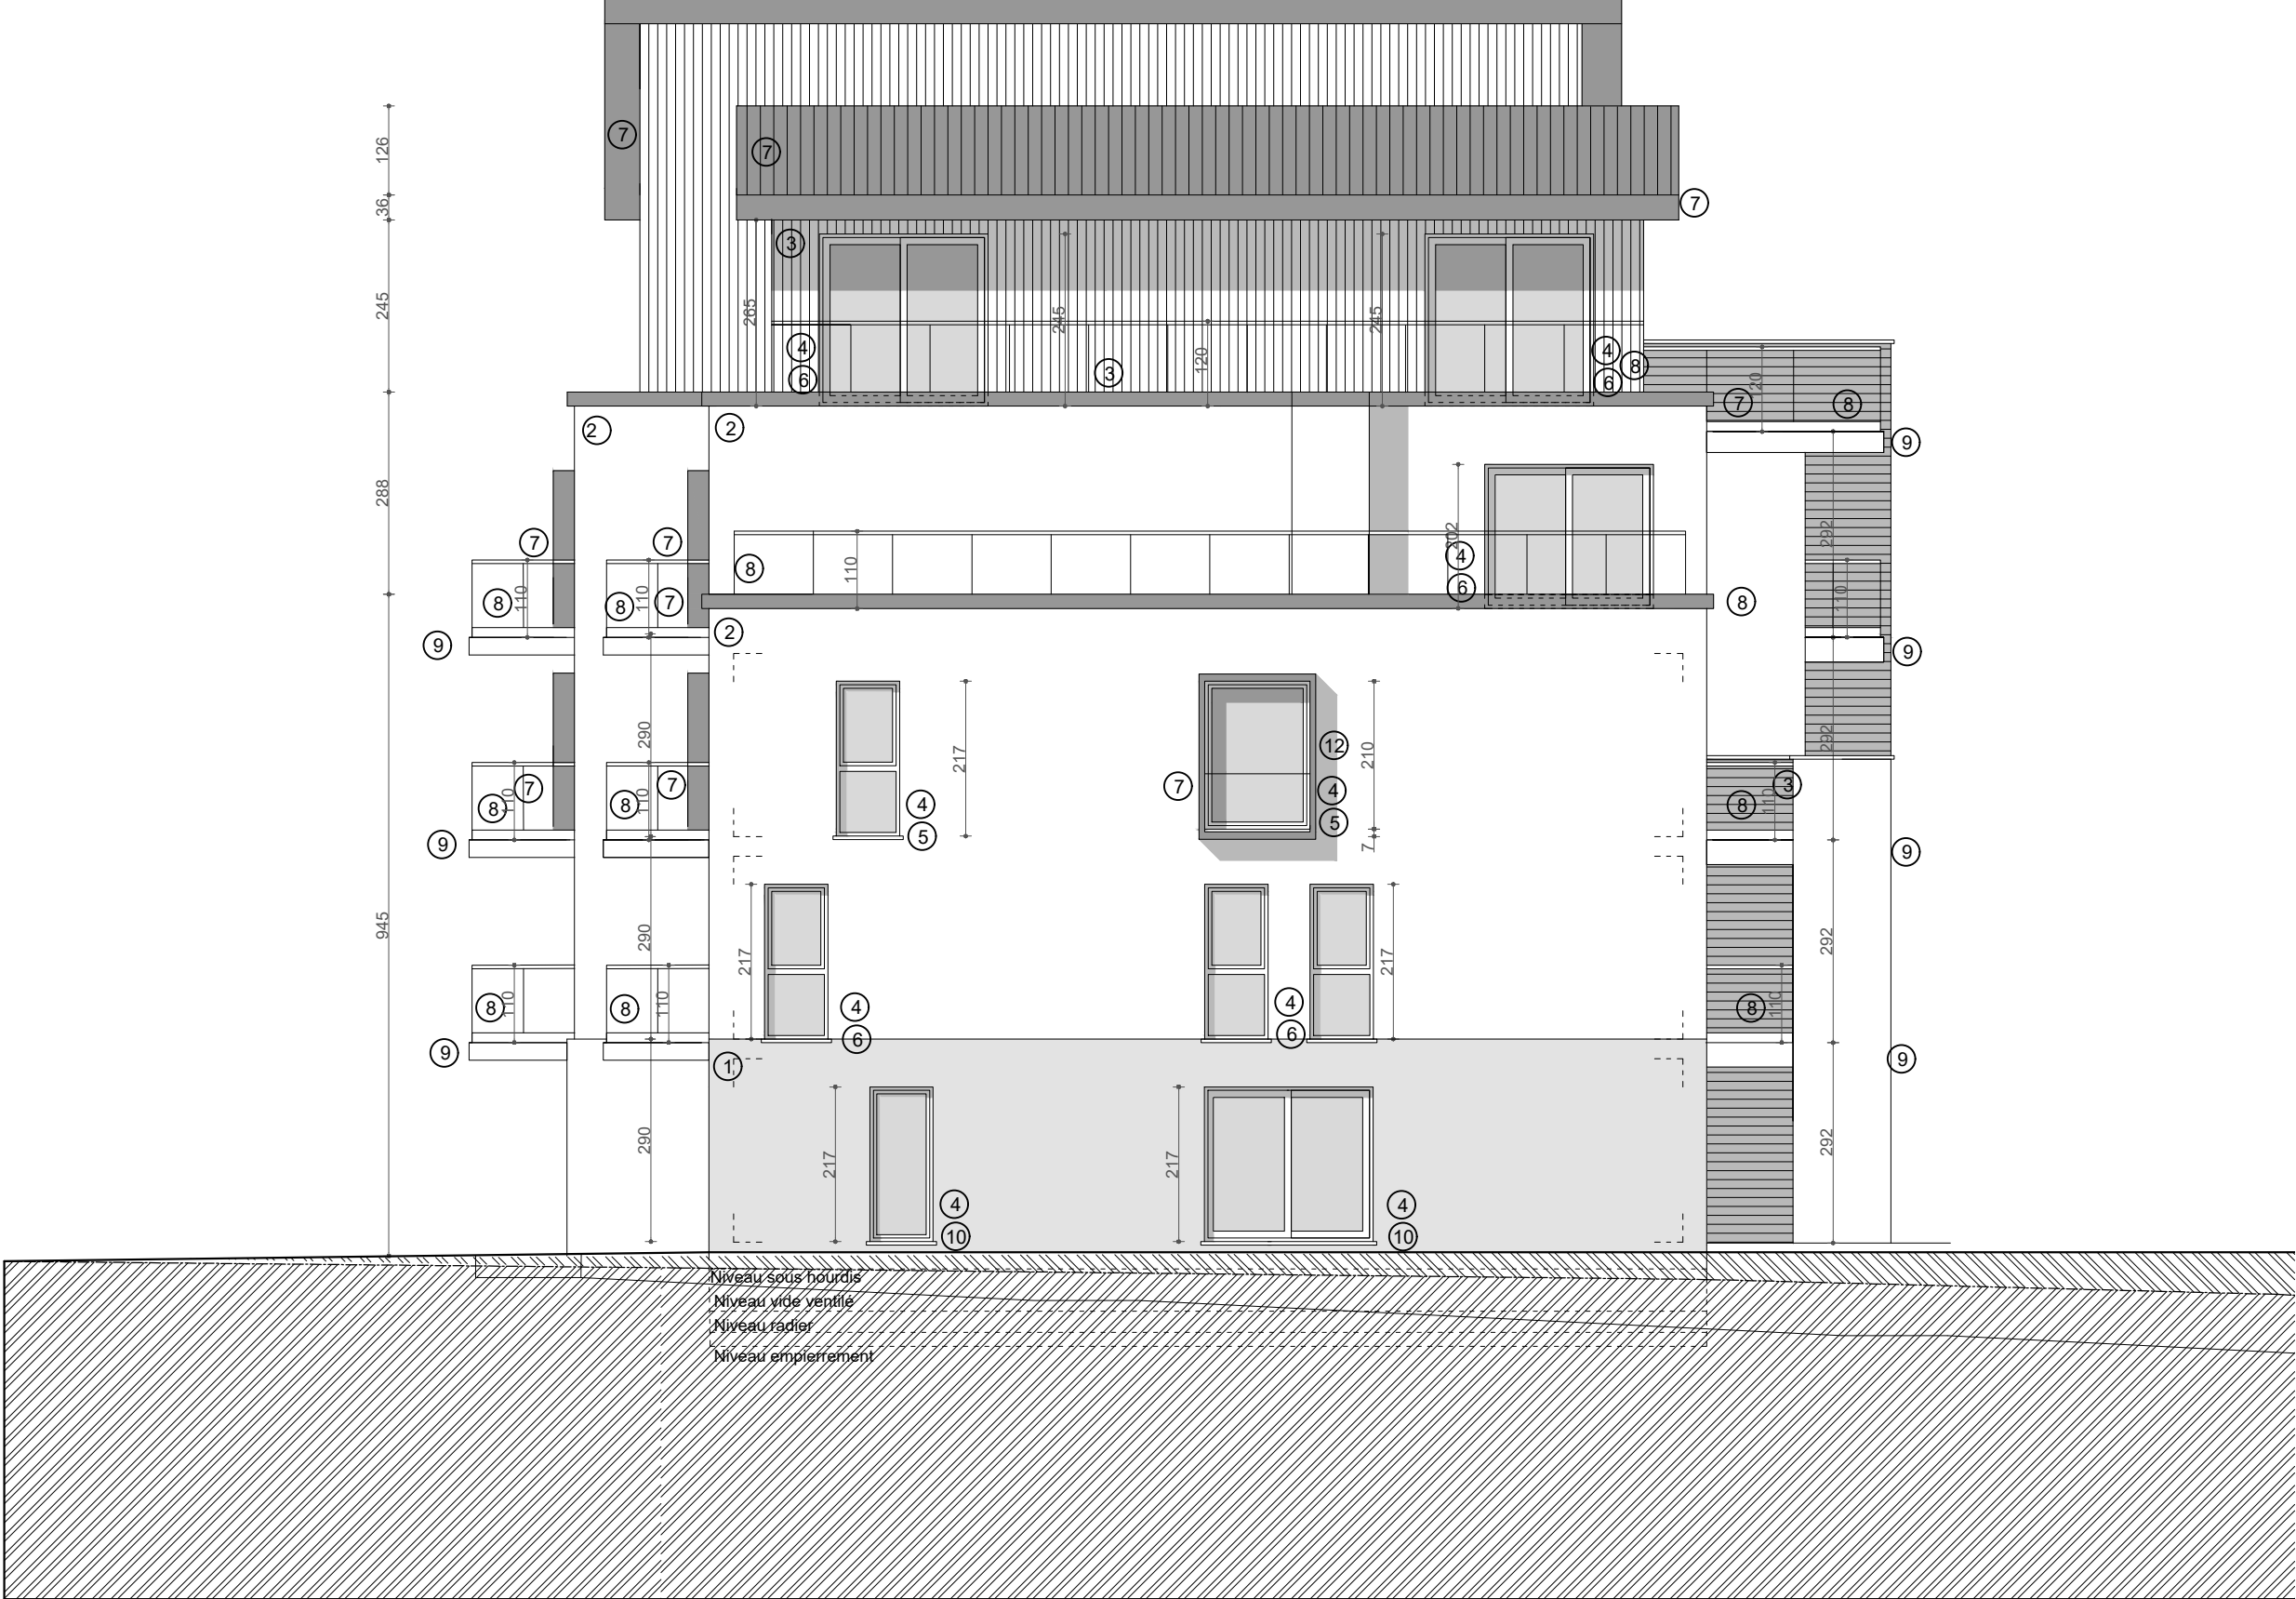

MAITRE DE L'OUVRAGE : Accès Habitat SPRL	PROJET: CONSTRUCTION DE 31 LOGEMENTS	FACADE LATERALE DROITE	ECH : 1.100	DATE : 03/12/18 Mod. 15/04/20	REF : 1807 - 29/37	PHILIPPE LEGRAND - ARCHITECTE RUE DE WANZOUL 88 - 4520 - VINALMONT
---	---	---------------------------	----------------	-------------------------------------	-----------------------	---



MAITRE DE L'OUVRAGE : Accès Habitat SPRL	PROJET: CONSTRUCTION DE 31 LOGEMENTS	FACADE AVANT BLOC 1 PARTIE 1	ECH : 1.250 - 1.100	DATE : 03/12/18 Mod. 15/04/20	REF : 1807 - 30/37	PHILIPPE LEGRAND - ARCHITECTE RUE DE WANZOUL 88 - 4520 - VINALMONT
--	--	---	-------------------------------	--	------------------------------	--



MAITRE DE L'OUVRAGE :
Accès Habitat SPRL

PROJET:
CONSTRUCTION DE 31 LOGEMENTS

FACADE AVANT BLOC 1
PARTIE 2

ECH :
1.100

DATE :
03/12/18
Mod. 15/04/20

REF :
1807 - 31/37

PHILIPPE LEGRAND - ARCHITECTE
RUE DE WANZOUL 88 - 4520 - VINALMONT



MAITRE DE L'OUVRAGE :
Accès Habitat SPRL

PROJET:
CONSTRUCTION DE 31 LOGEMENTS

FACADE AVANT BLOC 2

ECH :
1.100

DATE :
03/12/18
Mod. 15/04/20

REF :
1807 - 32/37

PHILIPPE LEGRAND - ARCHITECTE
RUE DE WANZOUL 88 - 4520 - VINALMONT



MAITRE DE L'OUVRAGE : Accès Habitat SPRL	PROJET: CONSTRUCTION DE 31 LOGEMENTS	FACADE ARRIERE BLOC 1 PARTIE 1	ECH : 1.250 - 1.100	DATE : 03/12/18 Mod. 15/04/20	REF : 1807 - 33/37	PHILIPPE LEGRAND - ARCHITECTE RUE DE WANZOUL 88 - 4520 - VINALMONT
--	--	---	-------------------------------	--	------------------------------	--



MAITRE DE L'OUVRAGE : Accès Habitat SPRL	PROJET: CONSTRUCTION DE 31 LOGEMENTS	FACADE ARRIERE BLOC 1 PARTIE 2	ECH : 1.100	DATE : 03/12/18 Mod. 15/04/20	REF : 1807 - 34/37	PHILIPPE LEGRAND - ARCHITECTE RUE DE WANZOUL 88 - 4520 - VINALMONT
---	---	-----------------------------------	----------------	-------------------------------------	-----------------------	---



MAITRE DE L'OUVRAGE :
Accès Habitat SPRL

PROJET:
CONSTRUCTION DE 31 LOGEMENTS

FACADE ARRIERE BLOC 2


ECH :
1.100

DATE :
03/12/18
Mod. 15/04/20



REF :
1807 - 35/37

PHILIPPE LEGRAND - ARCHITECTE
RUE DE WANZOUL 88 - 4520 - VINALMONT


PLAN Local poubelles niveau +100cm

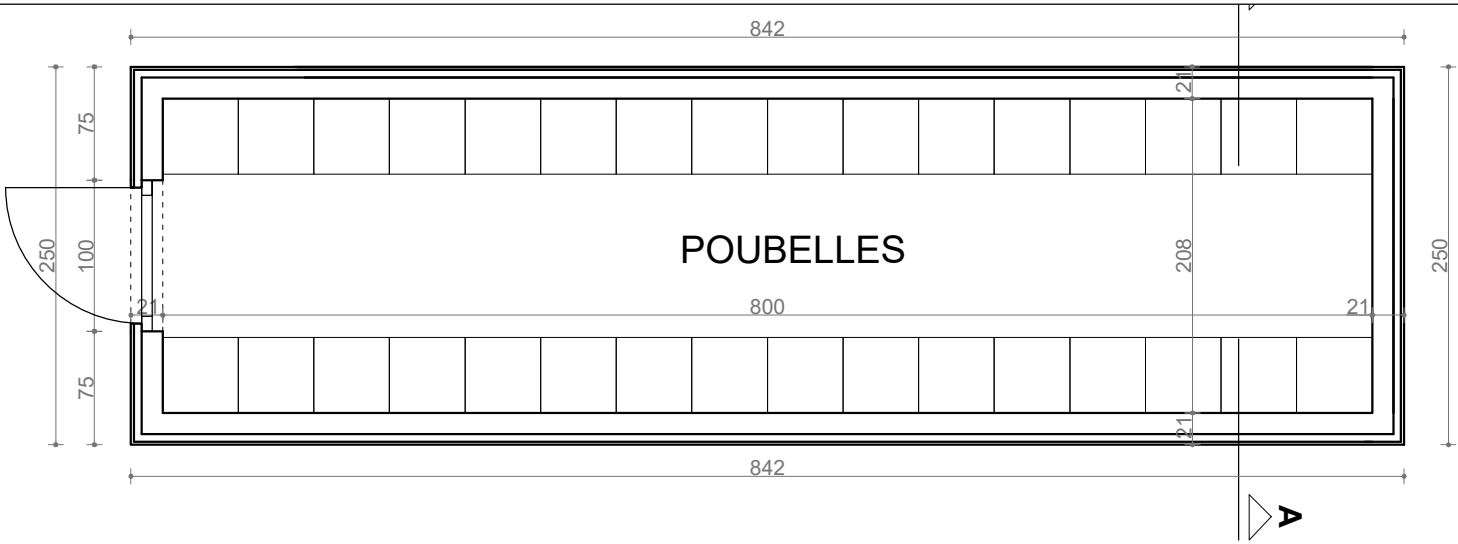


PLAN Local poubelles niveau +290cm

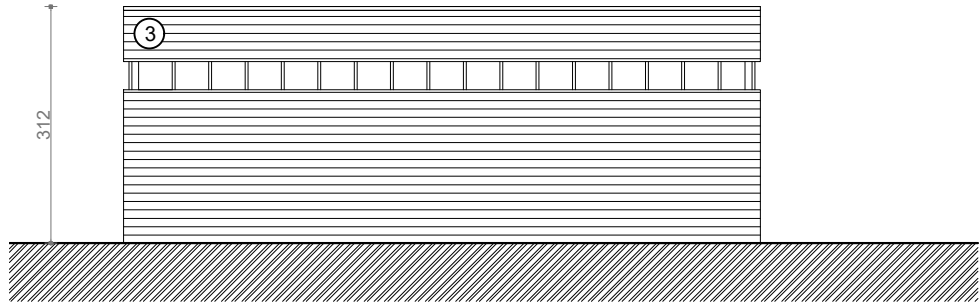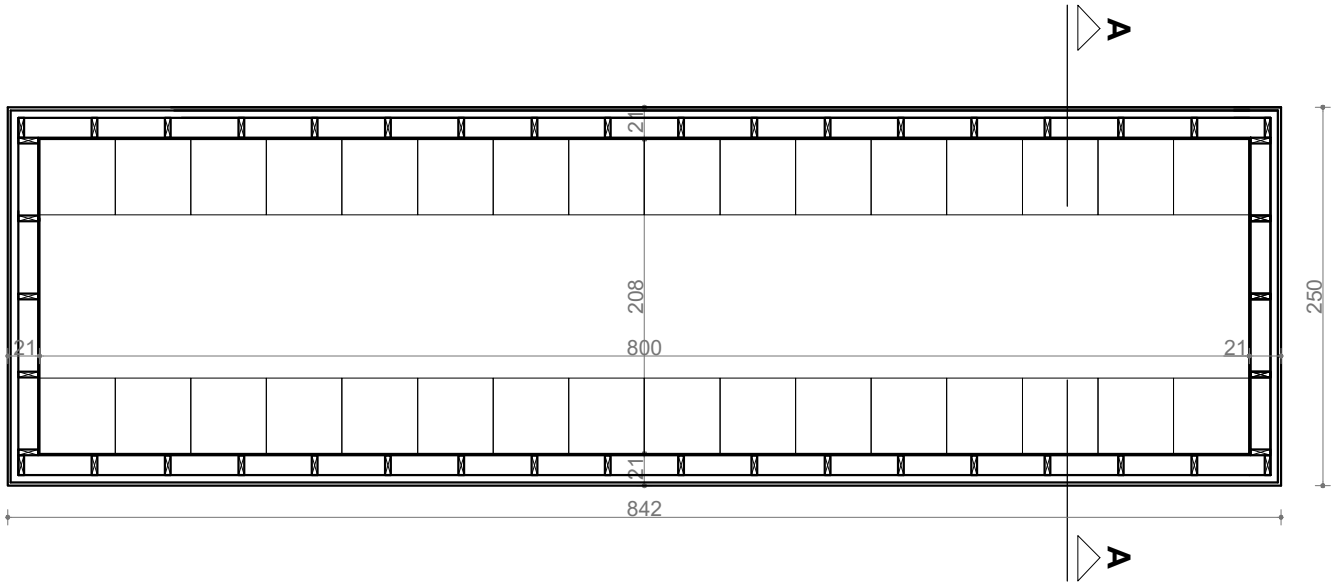


FACADE AVANT
Local poubelles

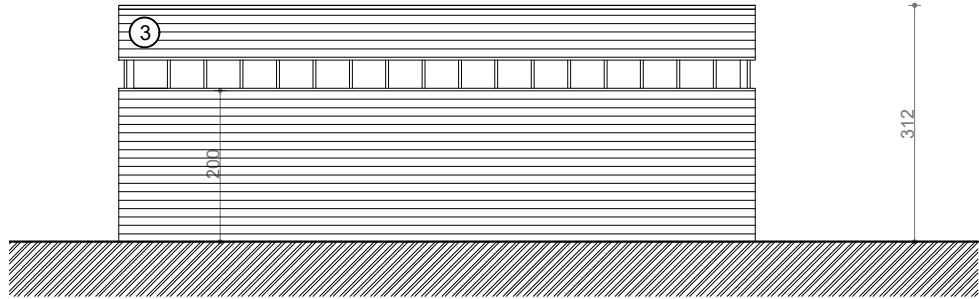


FACADE ARRIERE
Local poubelles

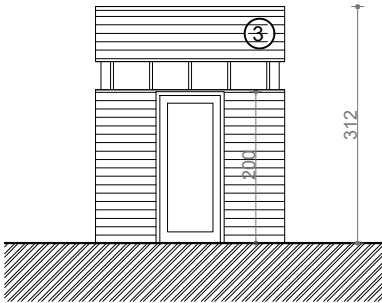

FACADE LATERALE GAUCHE
Local poubelles et gaz

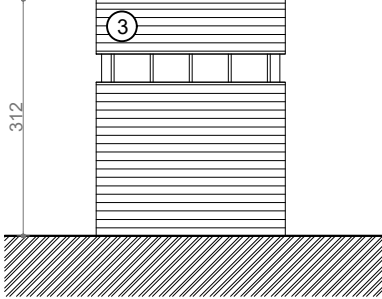


FACADE LATERALE DROITE
Local poubelles et gaz

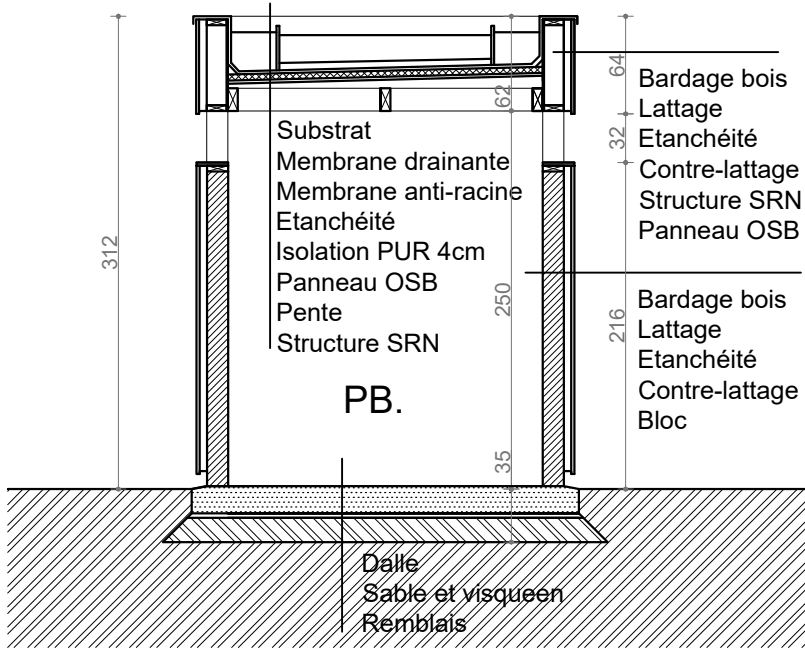

COUPE AA


MAITRE DE L'OUVRAGE : Accès Habitat SPRL	PROJET: CONSTRUCTION DE 31 LOGEMENTS	PLAN - COUPE - FACADES Local poubelles	ECH : 1.50 - 1.100	DATE : 20/11/18 Mod. 15/04/20	REF : 1807 - 36/37	PHILIPPE LEGRAND - ARCHITECTE RUE DE WANZOUL 88 - 4520 - VINALMONT
---	---	---	-----------------------	-------------------------------------	-----------------------	---

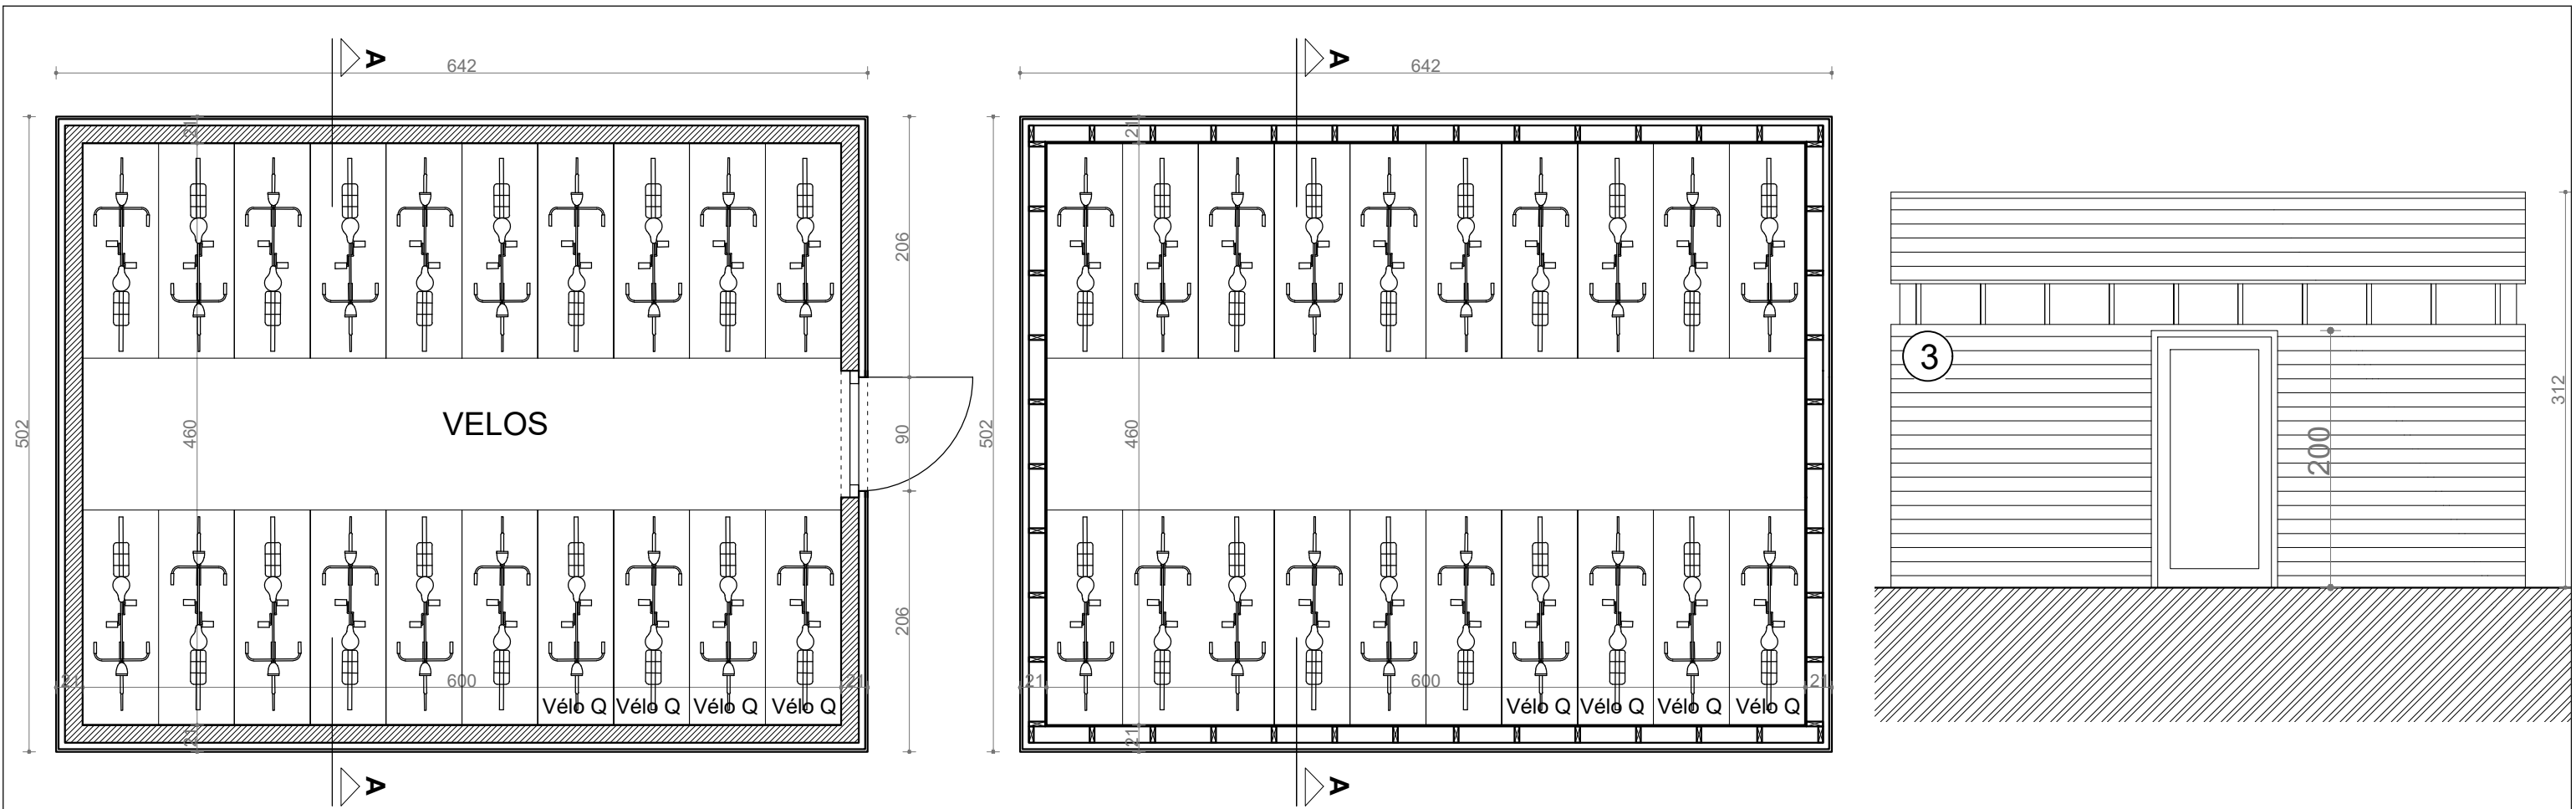

PLAN local vélos niveau +100cm

PLAN local vélos niveau +290cm

FACADE LATERALE GAUCHE

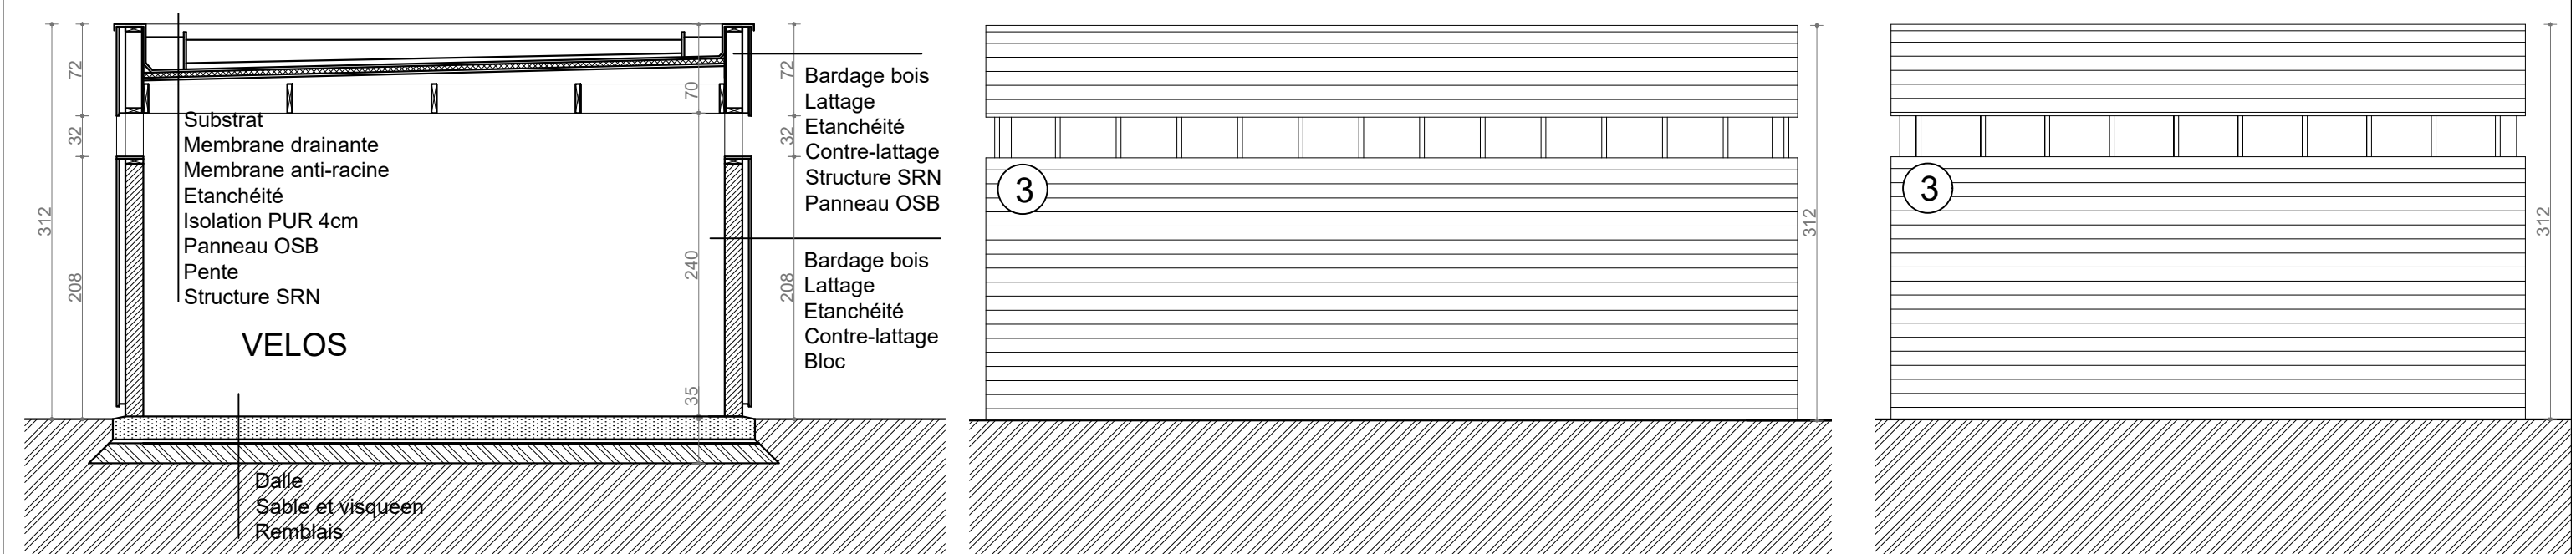

COUPE AA

FACADES AVANT ET ARRIERE

FACADE LATERALE DROITE

MAITRE DE L'OUVRAGE : Accès Habitat SPRL	PROJET: CONSTRUCTION DE 31 LOGEMENTS	PLAN - COUPE - FACADES Local vélos	ECH : 1.50	DATE : 20/11/18 Mod 09/01/20	REF : 1807 - 37/37	PHILIPPE LEGRAND - ARCHITECTE RUE DE WANZOU 88 - 4520 - VINALMONT
---	---	---------------------------------------	---------------	------------------------------------	-----------------------	--