


# Gemeente DUFFEL

Perwijsstraat 7-11

## Splitsingsplan

Kadastraal: 2e Afd. Sectie D nr. 85s4 en 88d

Oppervlaktes  
volgens meting:  
Lot A: 330.22m<sup>2</sup>  
Lot B: 227.02m<sup>2</sup>  
Lot C: 98.19m<sup>2</sup>

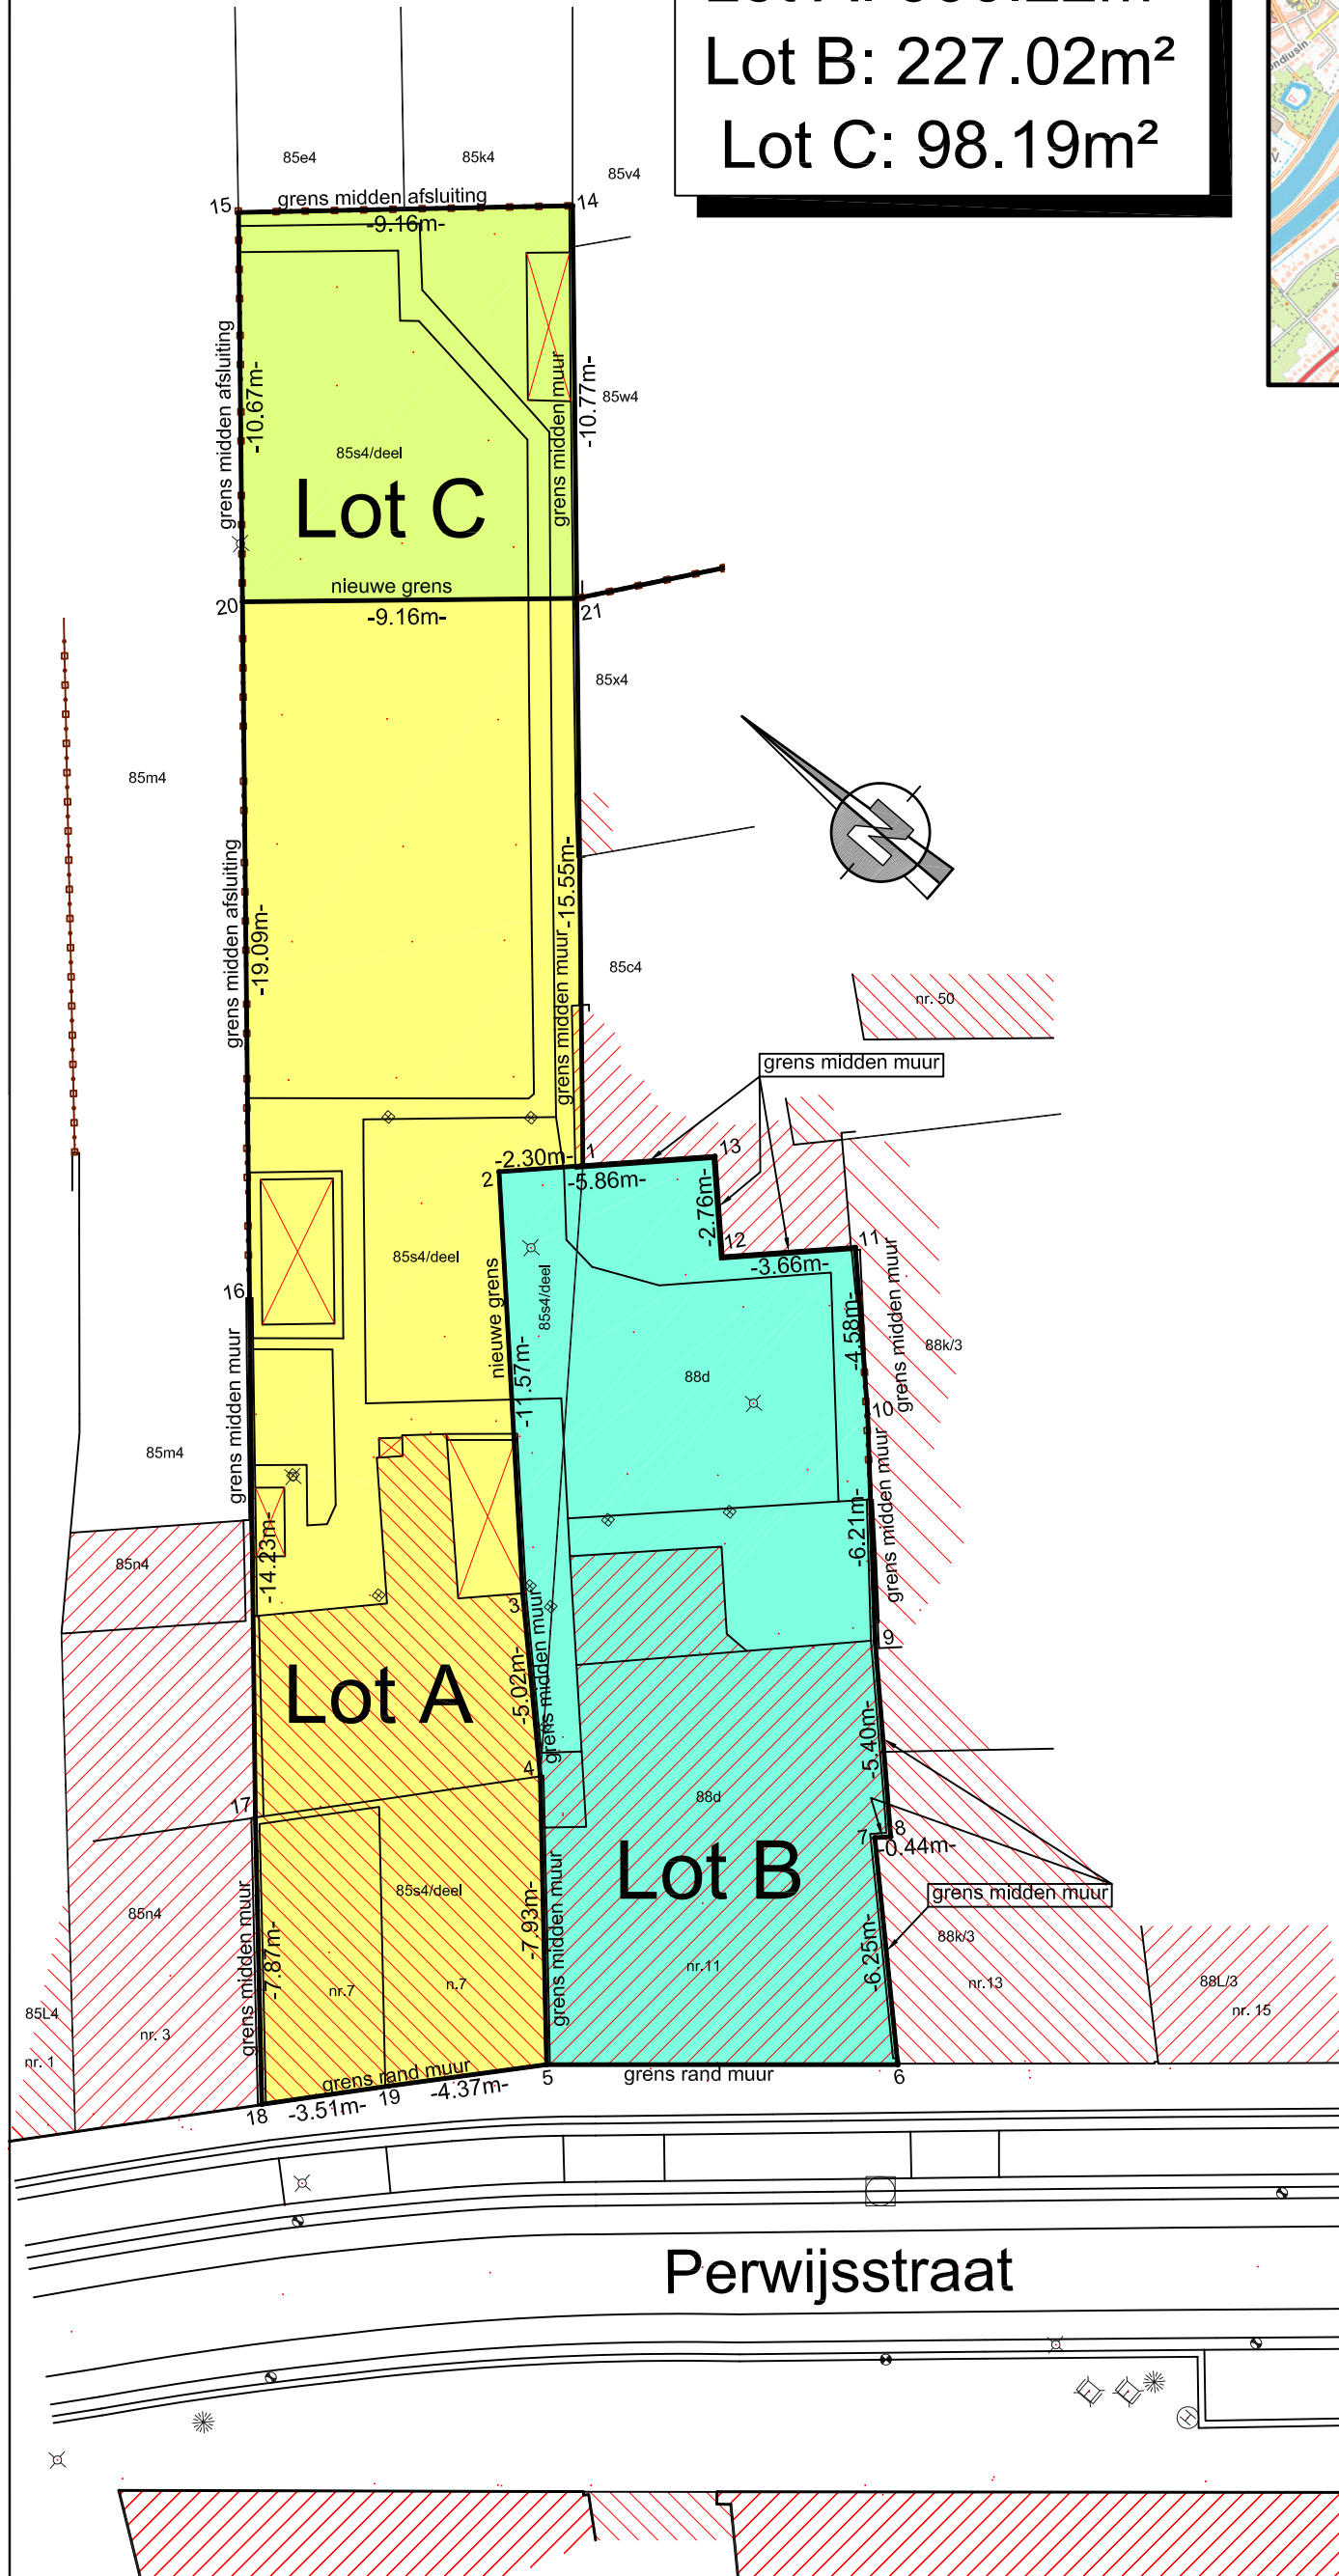

Opgemeten en in plan gebracht  
door ondergetekende Dirk Ooms  
landmeter - expert, wettig beëdigd  
door de Rechtbank van Eerste Aanleg  
zetelend te Antwerpen.  
Inschrijvingsnummer op het tableau van  
landmeters-experten: LAN041065


Rumst 05 maart 2024

tabel der hoekpunten - Coördinatenstelsel: Lambert 72

Puntnr.	X-coörd	Y-coörd	Omschrijving
1	160058.14	198104.43	grens niet gematerialiseerd
2	160056.53	198106.08	grens niet gematerialiseerd
3	160048.12	198098.13	grens niet gematerialiseerd
4	160044.61	198094.54	grens niet gematerialiseerd
5	160038.67	198089.29	grens niet gematerialiseerd
6	160044.88	198081.94	grens niet gematerialiseerd
7	160049.22	198086.44	grens niet gematerialiseerd
8	160049.53	198086.12	grens niet gematerialiseerd
9	160053.36	198089.92	grens niet gematerialiseerd
10	160057.97	198094.08	grens niet gematerialiseerd
11	160061.25	198097.29	grens niet gematerialiseerd
12	160058.69	198099.90	grens niet gematerialiseerd
13	160060.67	198101.84	grens niet gematerialiseerd
14	160078.06	198121.63	grens niet gematerialiseerd
15	160072.01	198128.51	grens niet gematerialiseerd
16	160049.46	198109.07	grens niet gematerialiseerd
17	160038.70	198099.76	grens niet gematerialiseerd
18	160032.81	198094.55	grens niet gematerialiseerd
19	160035.43	198092.22	grens niet gematerialiseerd
20	160063.93	198121.54	grens niet gematerialiseerd
21	160069.91	198114.60	grens niet gematerialiseerd

Wijziging	Omschrijving	Datum	Get.	Akk.

Landmeetkundig bureau **OOMS** bv

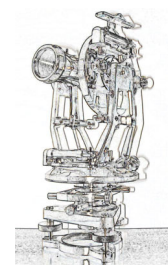

Veerstraat 80  
B-2840 RUMST  
België  
Tel: +32 (0)3 293.04.61  
Gsm: +32 (0) 473 73.00.16  
E-mail: info@meetpunt.be  
website: www.meetpunt.be

BTW BE 0 457.877.513

Dossier: M24.1967	Plannummer: 02	Formaat: A3
Datum: 05-03-2024	Schaal: 1/200	Status: splitsingsplan