

Gemeente Duffel


Hoogstraat 114

Verkavelingsontwerp

Kadastraal: 2e Afd. Sectie D nr. 590a2



Oppervlakte volgens meting:
451.91m²

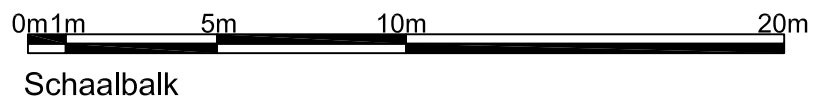

Wijziging	Omschrijving	Datum	Get.	Akk.

Landmeetkundig bureau OOMS bv

Veerstraat 80
B-2840 RUMST
België
Tel: +32 (0)3 293.04.61
Gsm: +32 (0) 473 73.00.16
E-mail: info@meetpunt.be
website: www.meetpunt.be

BTW BE 0 457.877.513

Dossier: V23.2272	Plannummer: 01.NT	Formaat: A3
Datum: 11-01-2024	Schaal: 1/200	Status: BT