


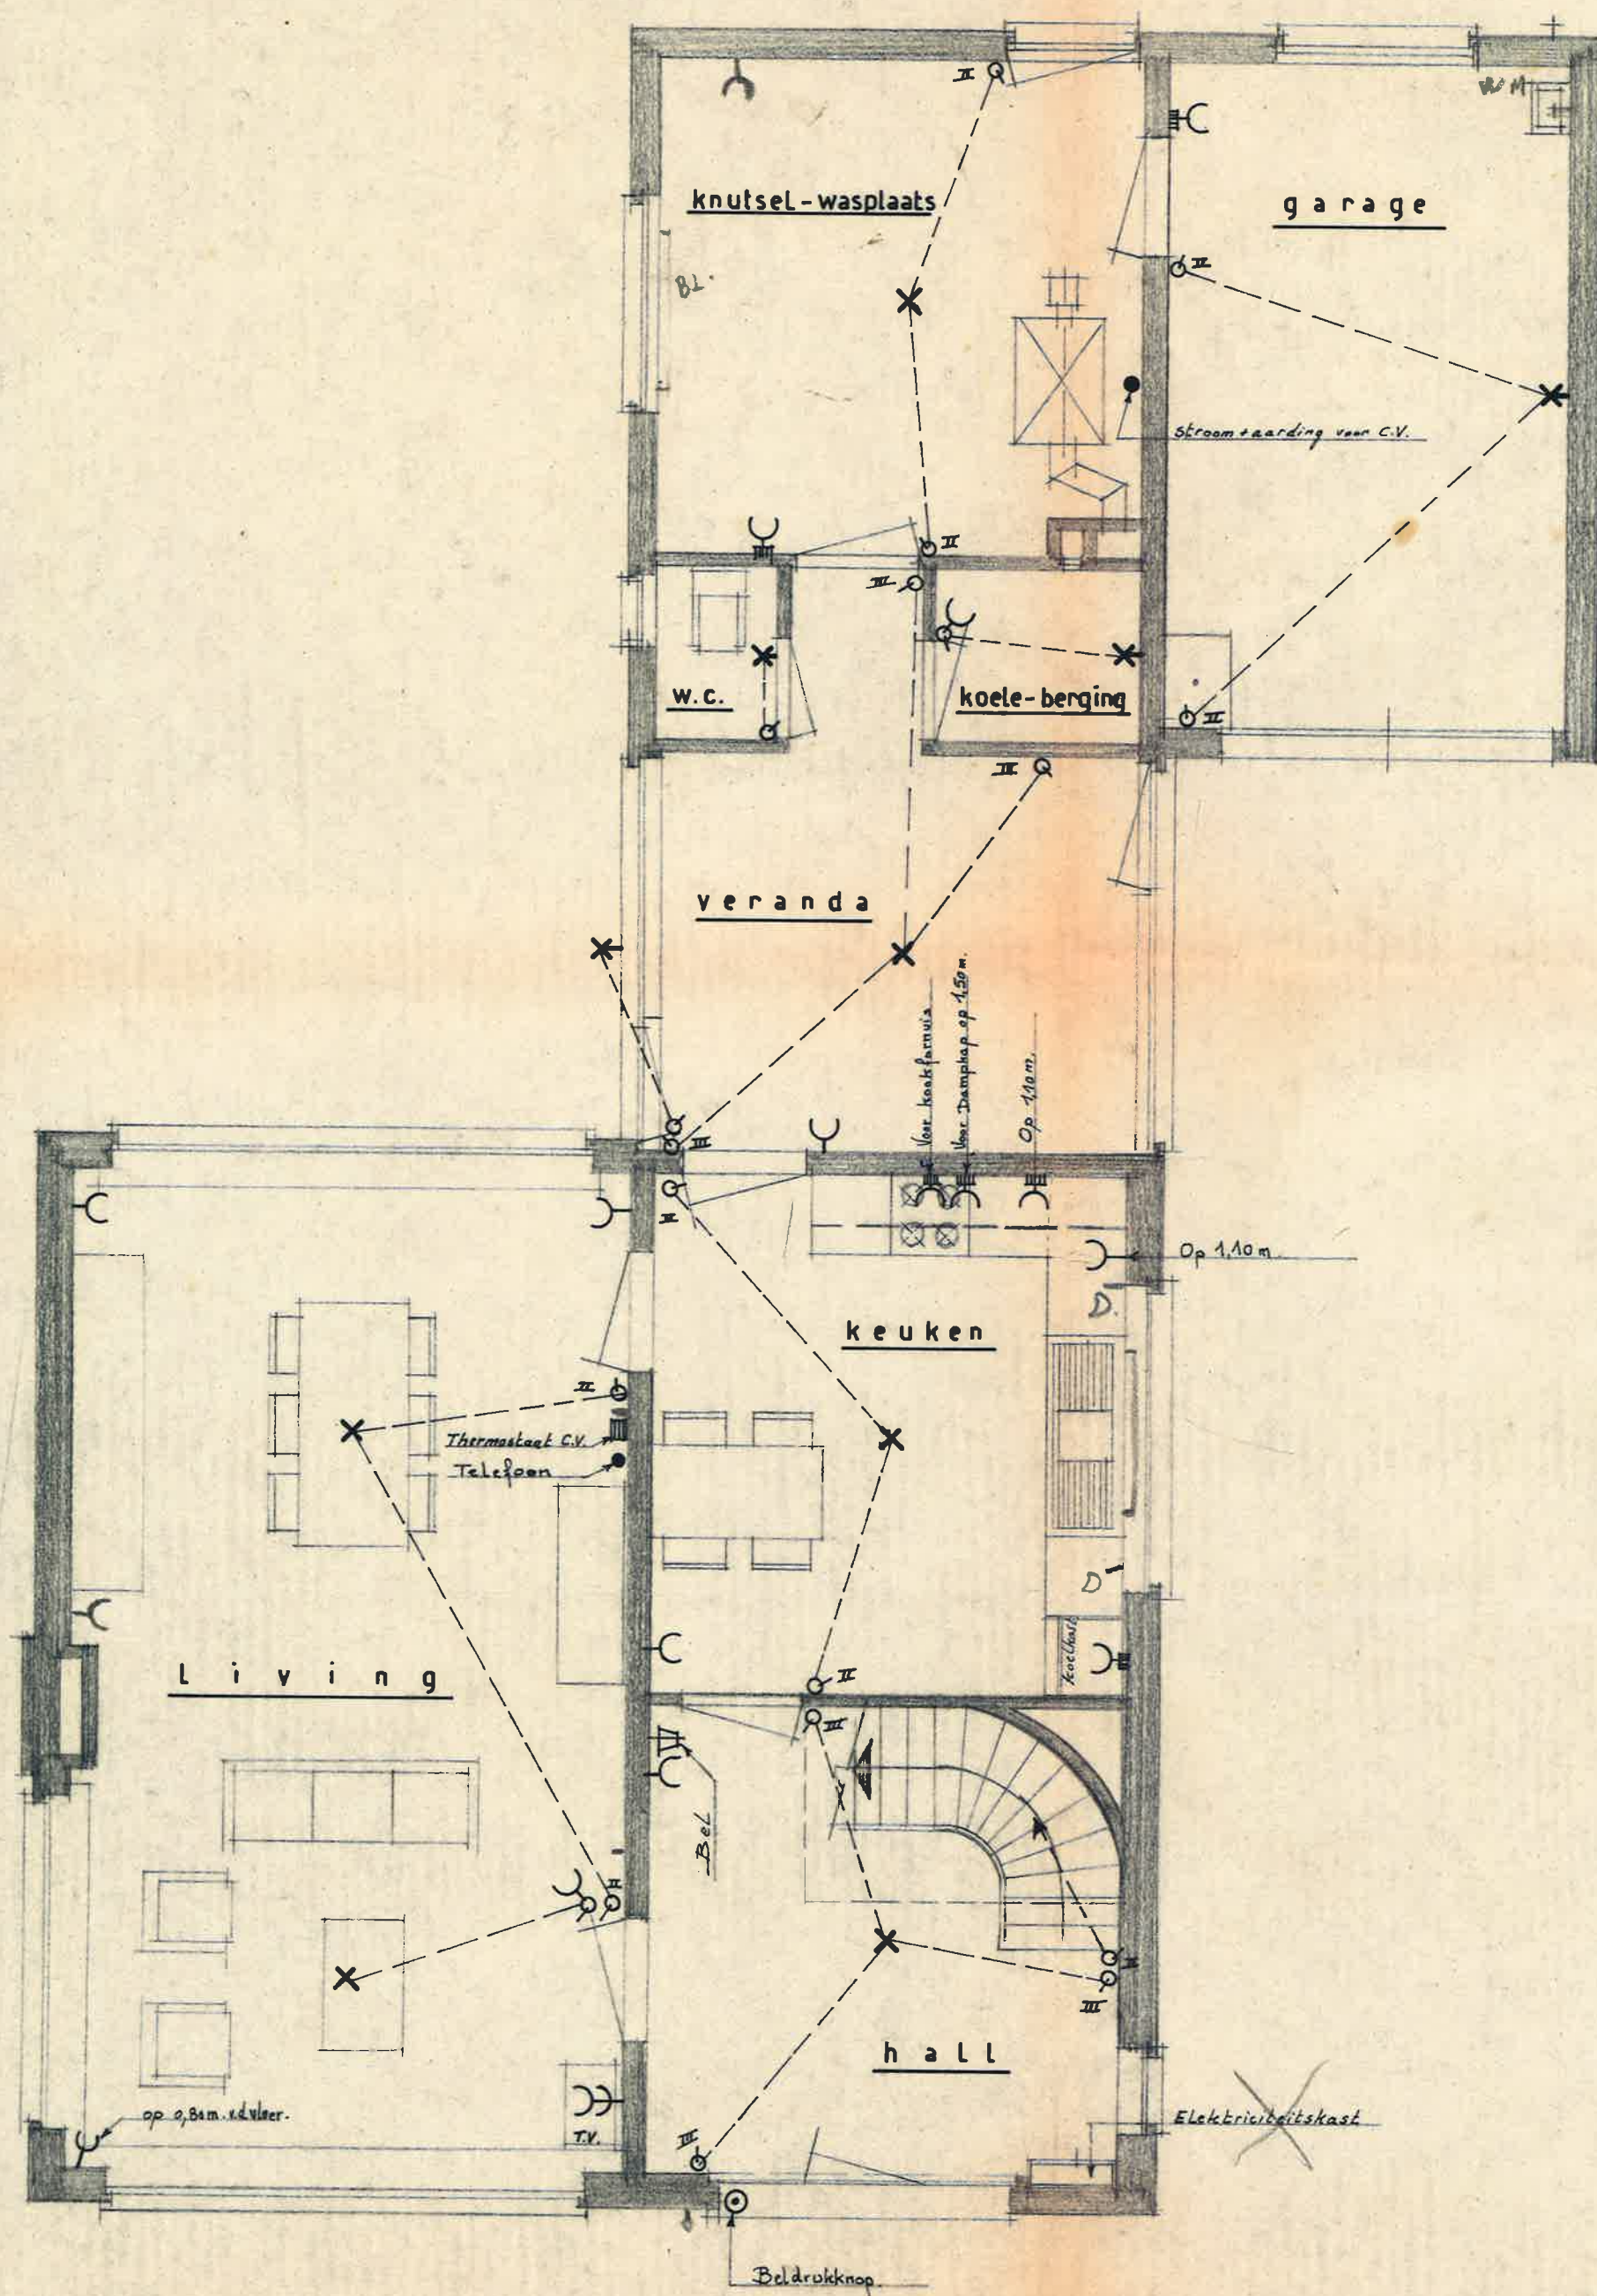

Plan Gelijkvloers

Elektriciteitsplan

Eigenaar : De heer

Van den Broeck Gerard

Wonende te

ST. KATELIJNE WAYER Gasthuisvelden 9


Bouwterrein : te O.L.V. WAYER Wolvenstraat

Dossier : 846¹⁶

De Eigenaar

De Architect

M. VANGENECHTEN
Architekt Prov. nr. 653
Waterstraat, 22 - 2440 GEEL
Tel. (014) 583.72

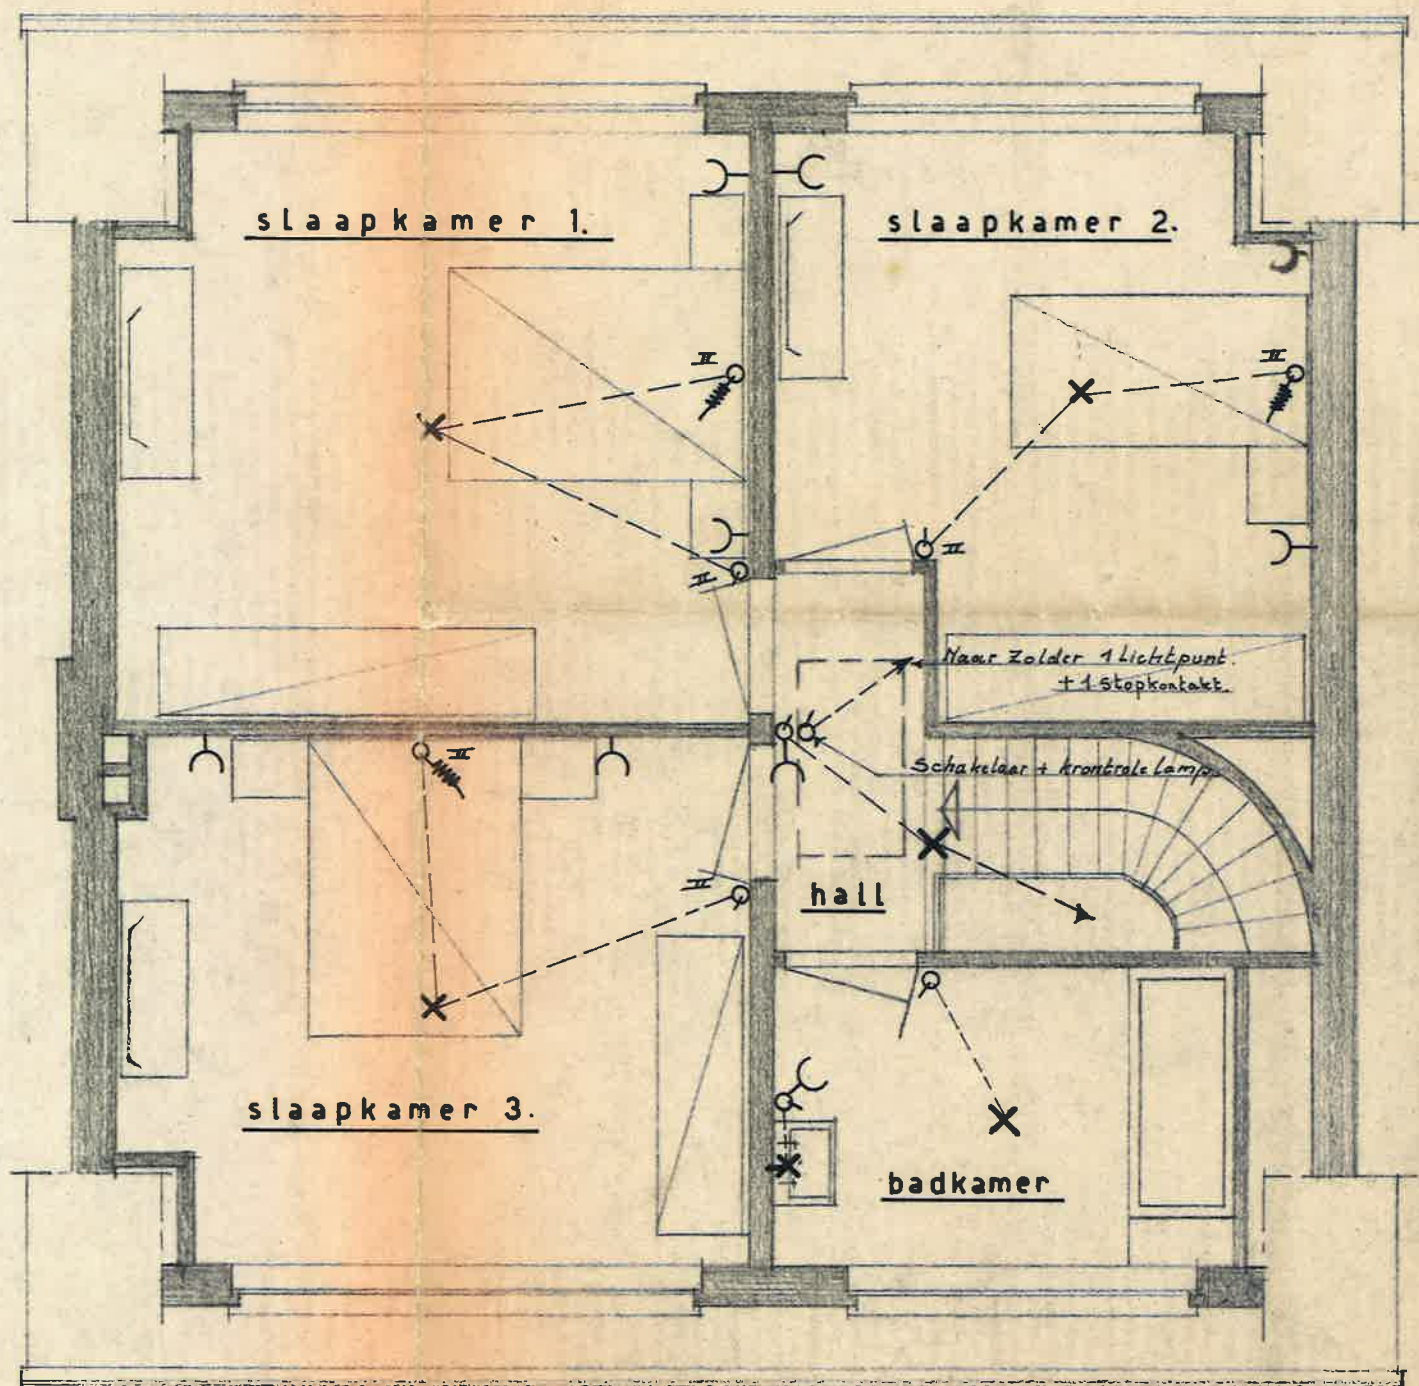

Plan Verdieping