



Dit plan van opmeting werd opgemaakt op basis van eigen meetgegevens, bestaande wachtgevels woningen huisnummers 20 en 16 en plan landmeter Emile Ryckaert, dd. 26/05/1966 (grenzen A-B-C-D-A).  
Tenzij anders vermeld woren de grenzen niet gematerialiseerd.

Landmeten - Waardebepalingen  
Plaatsbeschrijvingen - EPC

Leuvensesteenweg 281 Tieltsestraat 19  
1910 Kampenhout 3390 Tielt-Winge  
info@topomeasure.be www.topomeasure.be

**Coördinaten Lambert 72**

Punt	X	Y	Commentaar
A	174602.648	176677.823	Niet gematerialiseerd
B	174617.670	176646.211	Niet gematerialiseerd
C	174611.434	176643.030	Niet gematerialiseerd
D	174596.319	176674.831	Niet gematerialiseerd

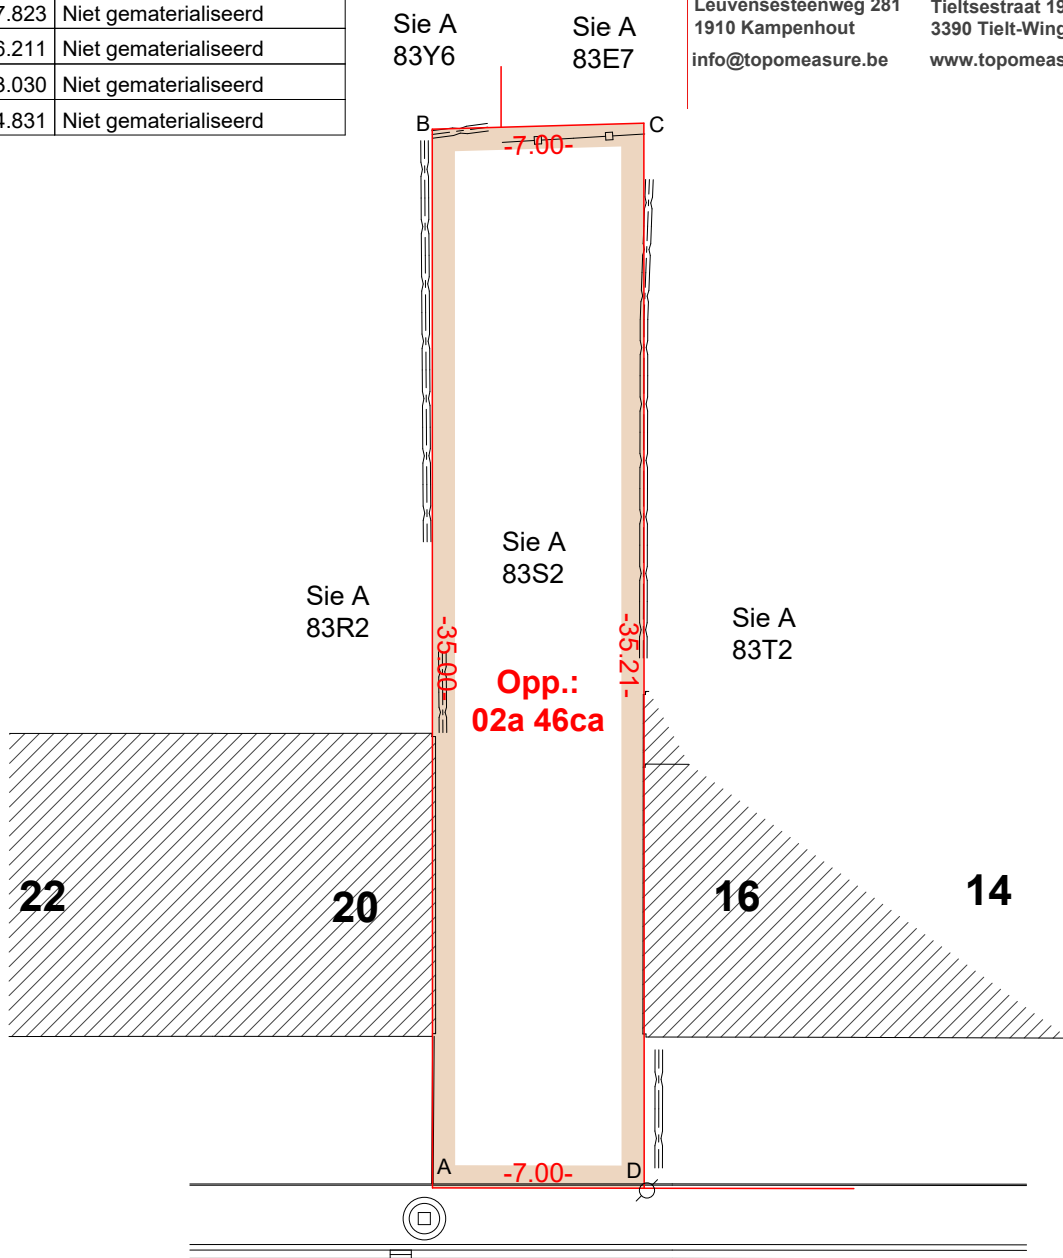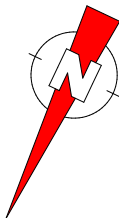

**Legende**

- Aansluiting gas/water
- Verlichtingspaal/elektriciteitspaal
- Inspectieput
- Boom
- Rioolslikker
- Grenspaal
- Riooldeksel
- Afsluiting beton
- Afsluiting draad
- Haag
- Hoogte maaiveld
- Hoogte zoals beschreven

**Fazantenlaan**

**Plan van opmeting**

Gemeente: Leuven  
Afdeling: 7 / Kessel-Lo 1  
Sectie: A  
Nr.: 83S2

Adres: Fazantenlaan ZN  
3001 Kessel-Lo (Leuven)

Schaal: 1/250

Datum: 13 april 2026

Planreferentienummer: 24051/10342

Het plan werd opgemaakt door beëdigd  
landmeter-expert *Joran Van Baelen*, LAN 201844.