



N° 234-INSF.

**ELECTRO-TEST**V.Z.W.
RSBL

Kerkstraat 33 - 1820 Melsbroek

Officieel erkend controleorganisme / organisme de contrôle agréé

Distributienetbeheerder :
Gestionnaire de réseau de distribution :Nr teller :
N° comp :

Verslag van onderzoek:

Rapport de contrôle:

N°: 16044

EAN
code :

Aard onderzoek : AREI	86	87/86	87/88	88	95	97	270	271	276	276bis	TT	TN	IT	Voorschr. netbeheerder Prescription du gest. de réseau de distr.
Genre de contrôle : RGIE	☒	☐	☐	☐	☐	☐	☒	☐	☐	☐	☒	☐	☐	☐

Plaats van het onderzoek :
Lieu du contrôle :

Eigenaar

Propriétaire :

Installateur

Datum van het onderzoek :

Date du contrôle :

BTW / TVA :

Ik. / C.I. :

Inspecteur

Onderzoek / Contrôle : ☒ Woning / maison ☐ Appart.Spanning : 230V
Tension :Meter / bord verbinding :
Liaison compteur-tableau :Max. beveiliging : 40A
Protection max. :Aardelektrode :
Electrode de terre :Isolatie : 6,44
Isolément :Aantal verdeelborden :
Nombre de tableaux :

Differentieelschakelaars Interrupteurs différentiels			Aantal eindstroombanen : Nombre des circuits terminaux :			Test ΔIn		1. ΔIn		AREI / RGIE		
In (A)	Δ In (mA)	type				OK	NOK	OK	NOK	270	271bis	278
40/2	300 A	Algemeen A → L				☒	☐	☐	☐	☐	☐	☐
40/2	30 A	Speciaal E → L				☒	☐	☐	☐	☐	☐	☐

Visueel nazicht : algemeen : OK NOK direkte aanraking : OK NOK
Contrôle visuel : générale : ☒ ☐ contact direct : ☒ ☐Indirecte aanraking : OK NOK
Contact indirect : ☒ ☐Aansluitingen : OK ☒ NOK ☐
Raccordements :Potentiaalvereffeningen : OK ☒ NOK ☐
Liaisons equipotentielles :

Inbreuken / Infractions : (zie keerzijde / voir verso)

Opmerkingen / Remarques :

VISUM :

Datum/date :

**ELECTRO-TEST**Marc VANDER AAR
Hoofdinspecteur
Gsm +32 475 62 34 94

Besluit / Conclusion

De installatie is ~~niet~~ conform met het AREI en mag ~~niet~~ tijdelijk in dienst gesteld worden — in dienst blijven.
L'installation est ~~niet~~ conforme au RGIE et peut ~~niet~~ temporairement être mise en service — rester en service.
De algemene differentieelschakelaar is verzegeld met een loodje met het teken E.T.
L'interrupteur différentiel général est scellé par plomb portant l'insigne E.T.
Het einddraadschema en opstellingsschema werden voor gezien getekend en stemmen overeen met de installatie.
Le schéma unifilaire et le schéma de position sont visés et sont conformes avec l'installation.

Overeenkomstig artikel 274 van het AREI, moeten zonder vertraging de werken worden uitgevoerd die nodig zijn om de vastgestelde inbreuken te doen verdwijnen, en moeten alle gepaste maatregelen worden getroffen opdat bij het indienst blijven van de installatie de inbreuken geen gevaar zouden vormen voor de personen of goederen. Herkeuring uiterlijk 1 jaar na keuring minimum.
Conformément à l'art. 274 du RGIE, les travaux nécessaires pour faire disparaître les infractions constatées au moment de la visite doivent être exécutés sans retard et toutes mesures adéquates doivent être prises pour qu'en cas de maintien en service des installations les infractions ne constituent pas un danger pour les personnes et les biens. Nouveau contrôle au plus tard un an après date de contrôle.

o Het controlebezoek door ET voorzien door art. 271 van het AREI moet plaats hebben uiterlijk op : / /

La visite de contrôle prévue par l'art. 271 du RGIE doit avoir lieu au plus tard le :

o Het controlebezoek voorzien door art. 276bis van het A.R.E.I. moet plaats hebben uiterlijk 18 maanden na de datum van de verkoopakte.


La visite de contrôle prévue par l'art. 276bis du R.G.I.E. doit avoir lieu au plus tard 18 mois après la date de l'acte de vente.

voor de directeur, de inspecteur / pour le directeur, l'inspecteur :

Niet conform		Conform		N° vorig rapport
276bis AK	274 AK	276bis HK	274 HK	
☐	☐	☐	☐	
271 AK		271 HK		
☐		☐		
276 AK		271 HK		
☐		☐		


NOTE : a) l'obligation de conserver le P.V. de visite de contrôle dans le dossier de l'installation électrique ; b) l'obligation de renseigner dans le dossier route modification intervenue dans l'installation électrique ; c) l'obligation d'aviser immédiatement le P.F. ayant l'Énergie dans ses attributions, de tout accident survenu aux personnes et/ou, directement ou indirectement, à la présence d'électricité ; d) l'obligation lorsque des infractions ont été constatées lors de la visite de contrôle, de faire effectuer une nouvelle visite de contrôle par le même organisme agréé afin de vérifier la disparition des infractions au terme du délai de un an. Dans le cas où, lors de cette seconde visite, des infractions subsistent, l'organisme agréé se doit d'envoyer une copie du procès-verbal de la visite de contrôle à la Direction générale de l'Énergie préposée à la haute surveillance des installations électriques domestiques.

**MAES-VERMETTEN**

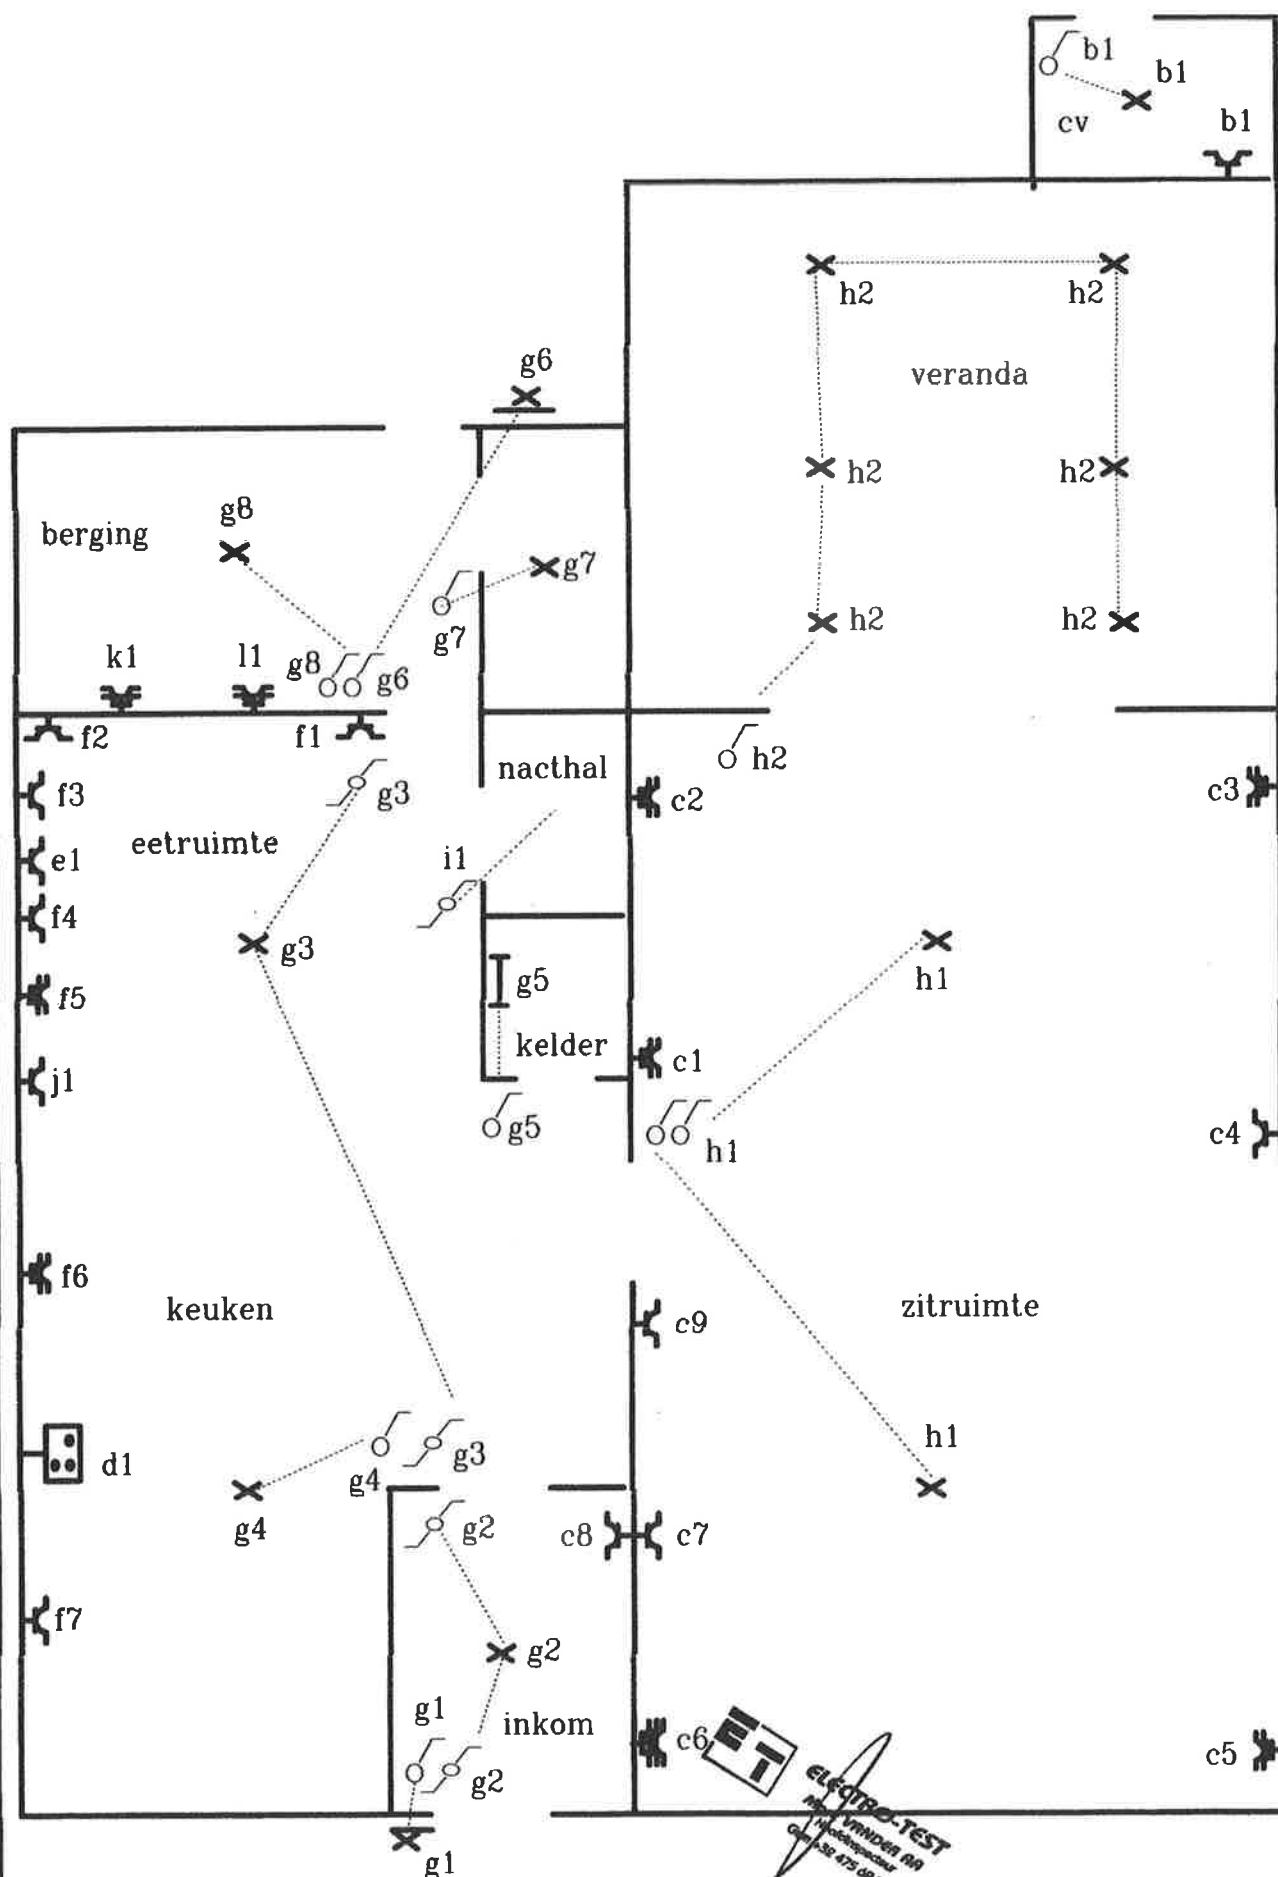

situatieschema

verdieping

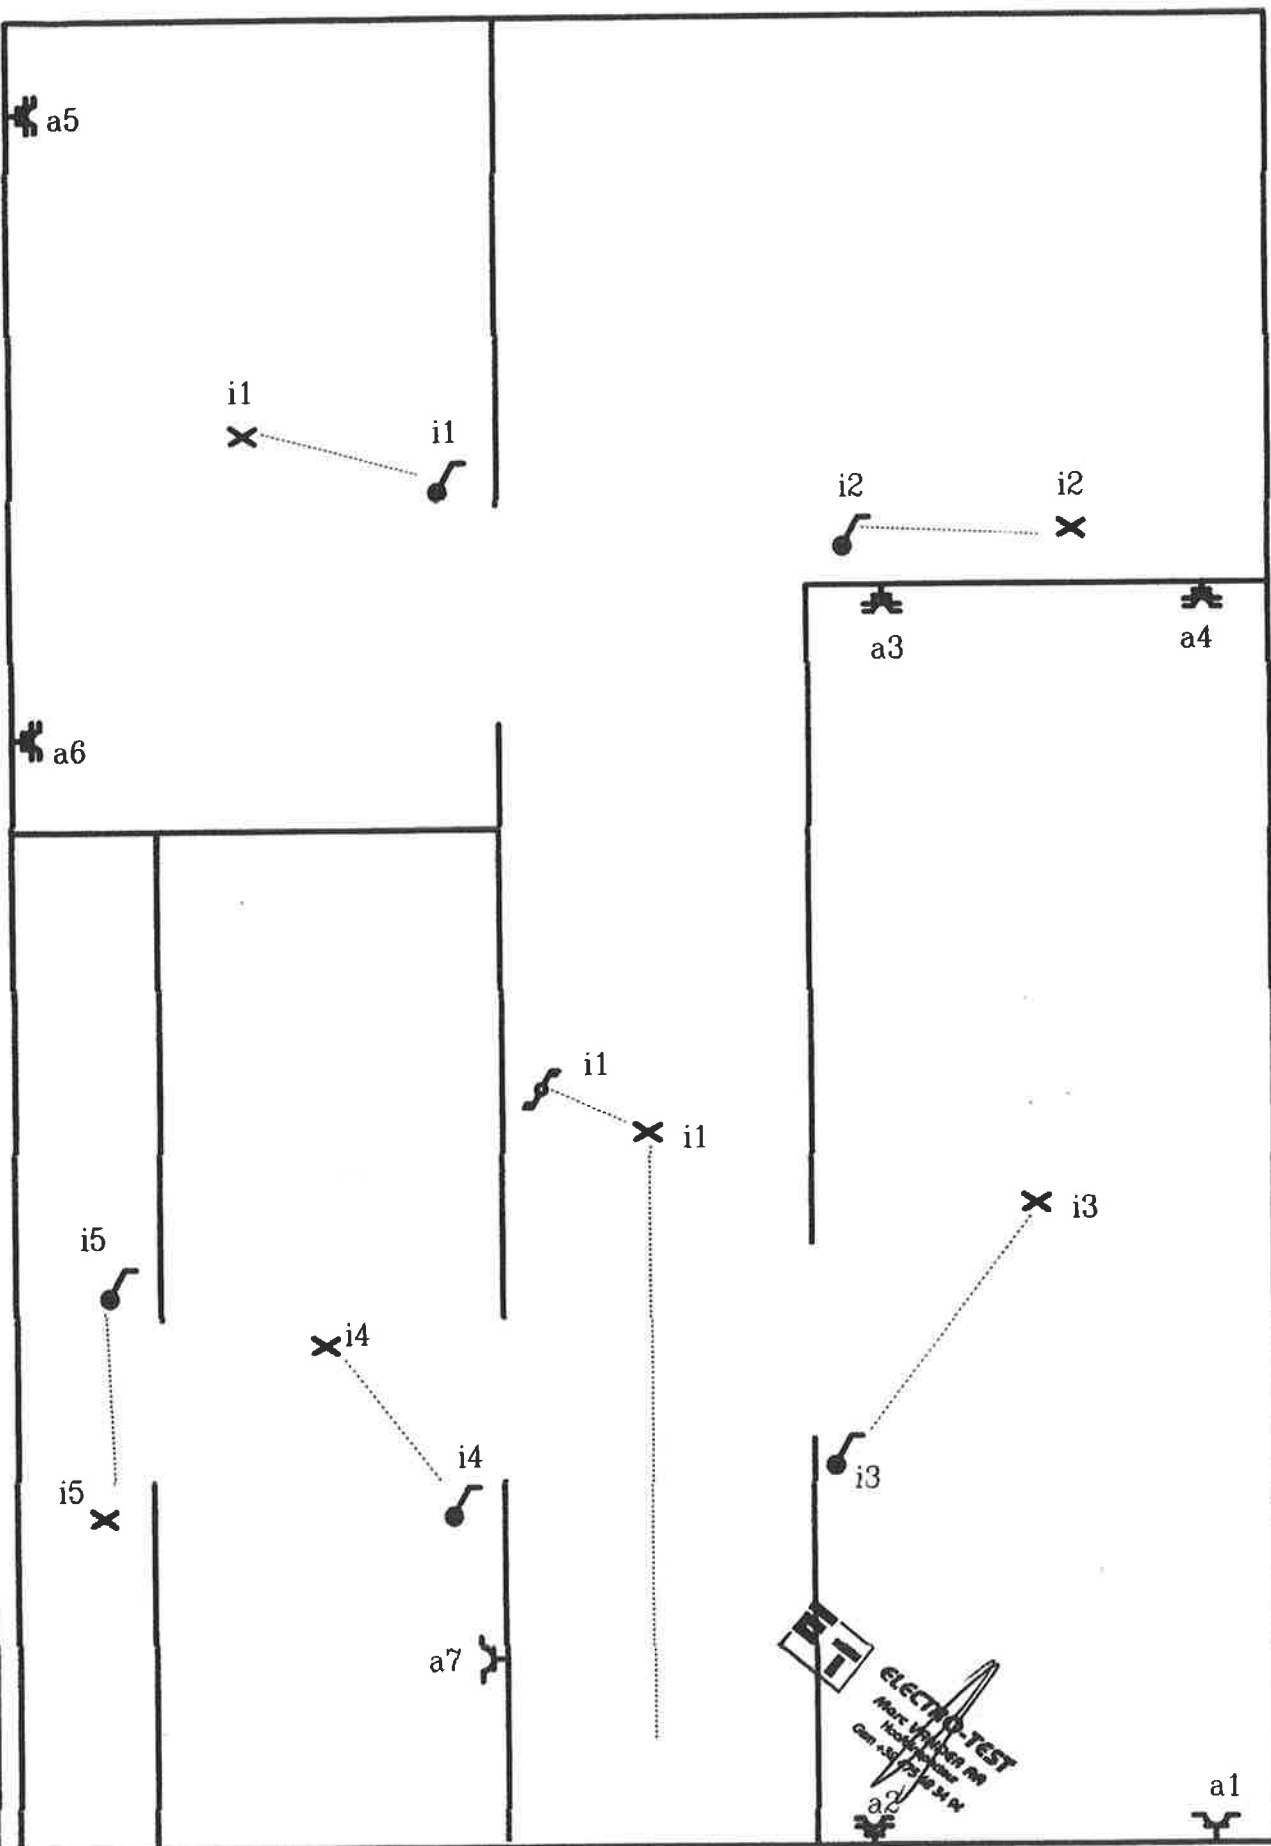


zwarteleeuwstraat 53
2820 bonheiden

meas-vermetten

situatieschema

zolder

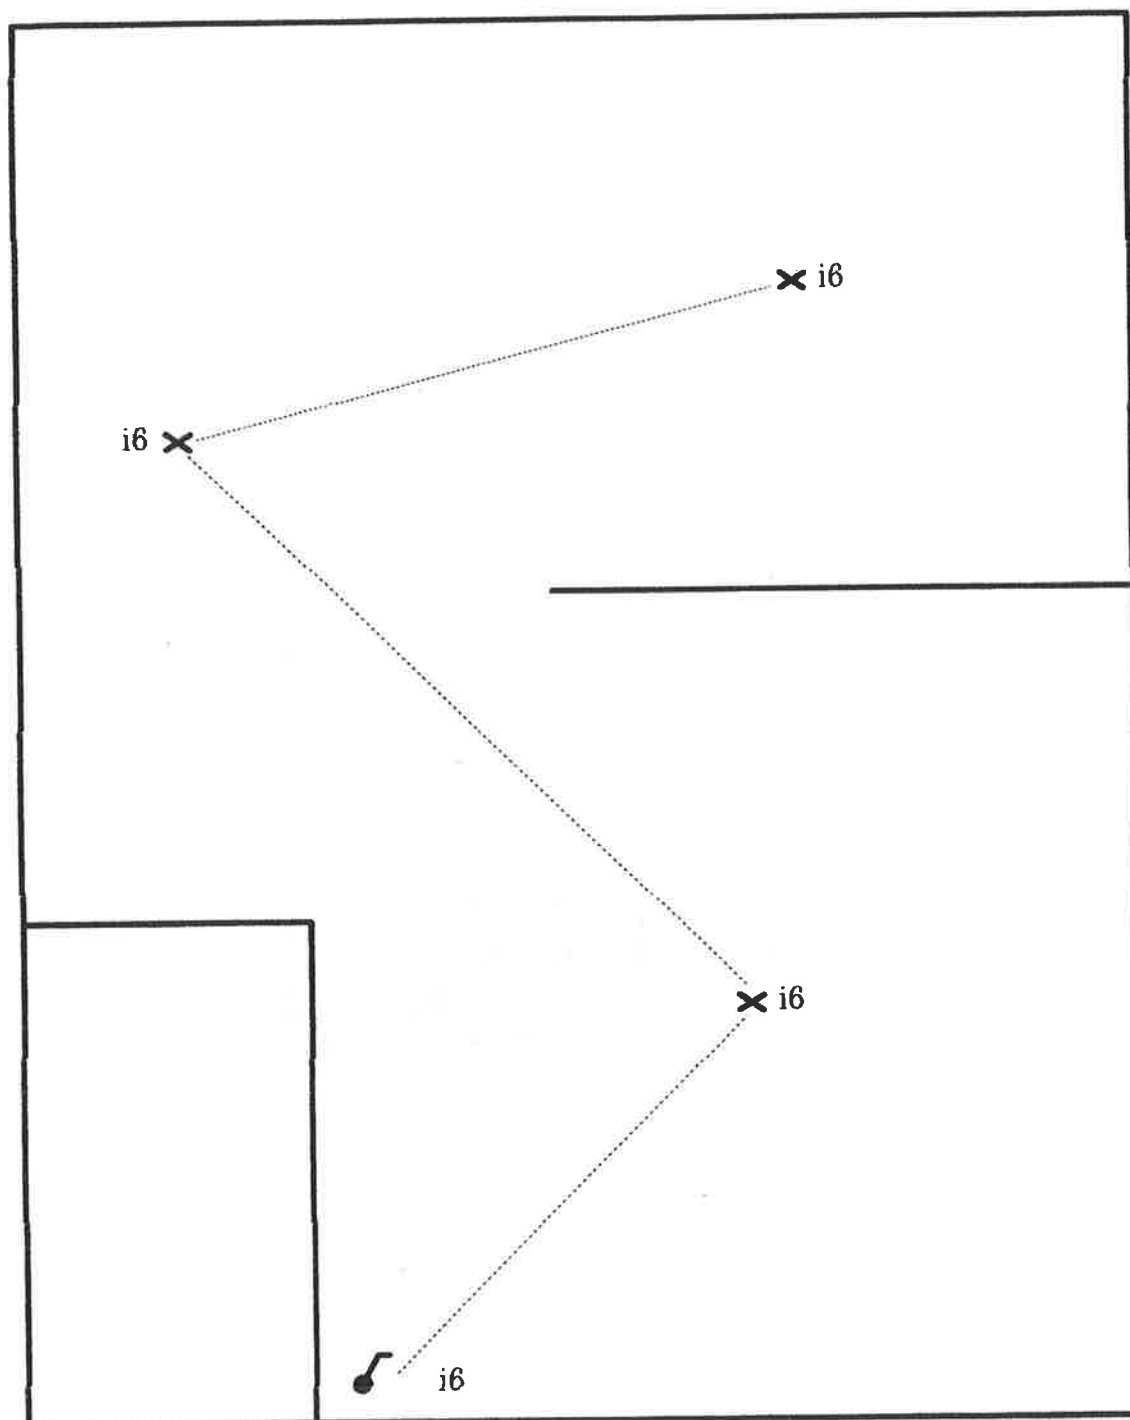

ET **ELECTRO-TEST**
Max VANDER AAR
Hoofdspecialist
Opl. +32 475 62 34 94

zwarteleeuwstraat 53
2820 bonheiden

maes-vermetten