


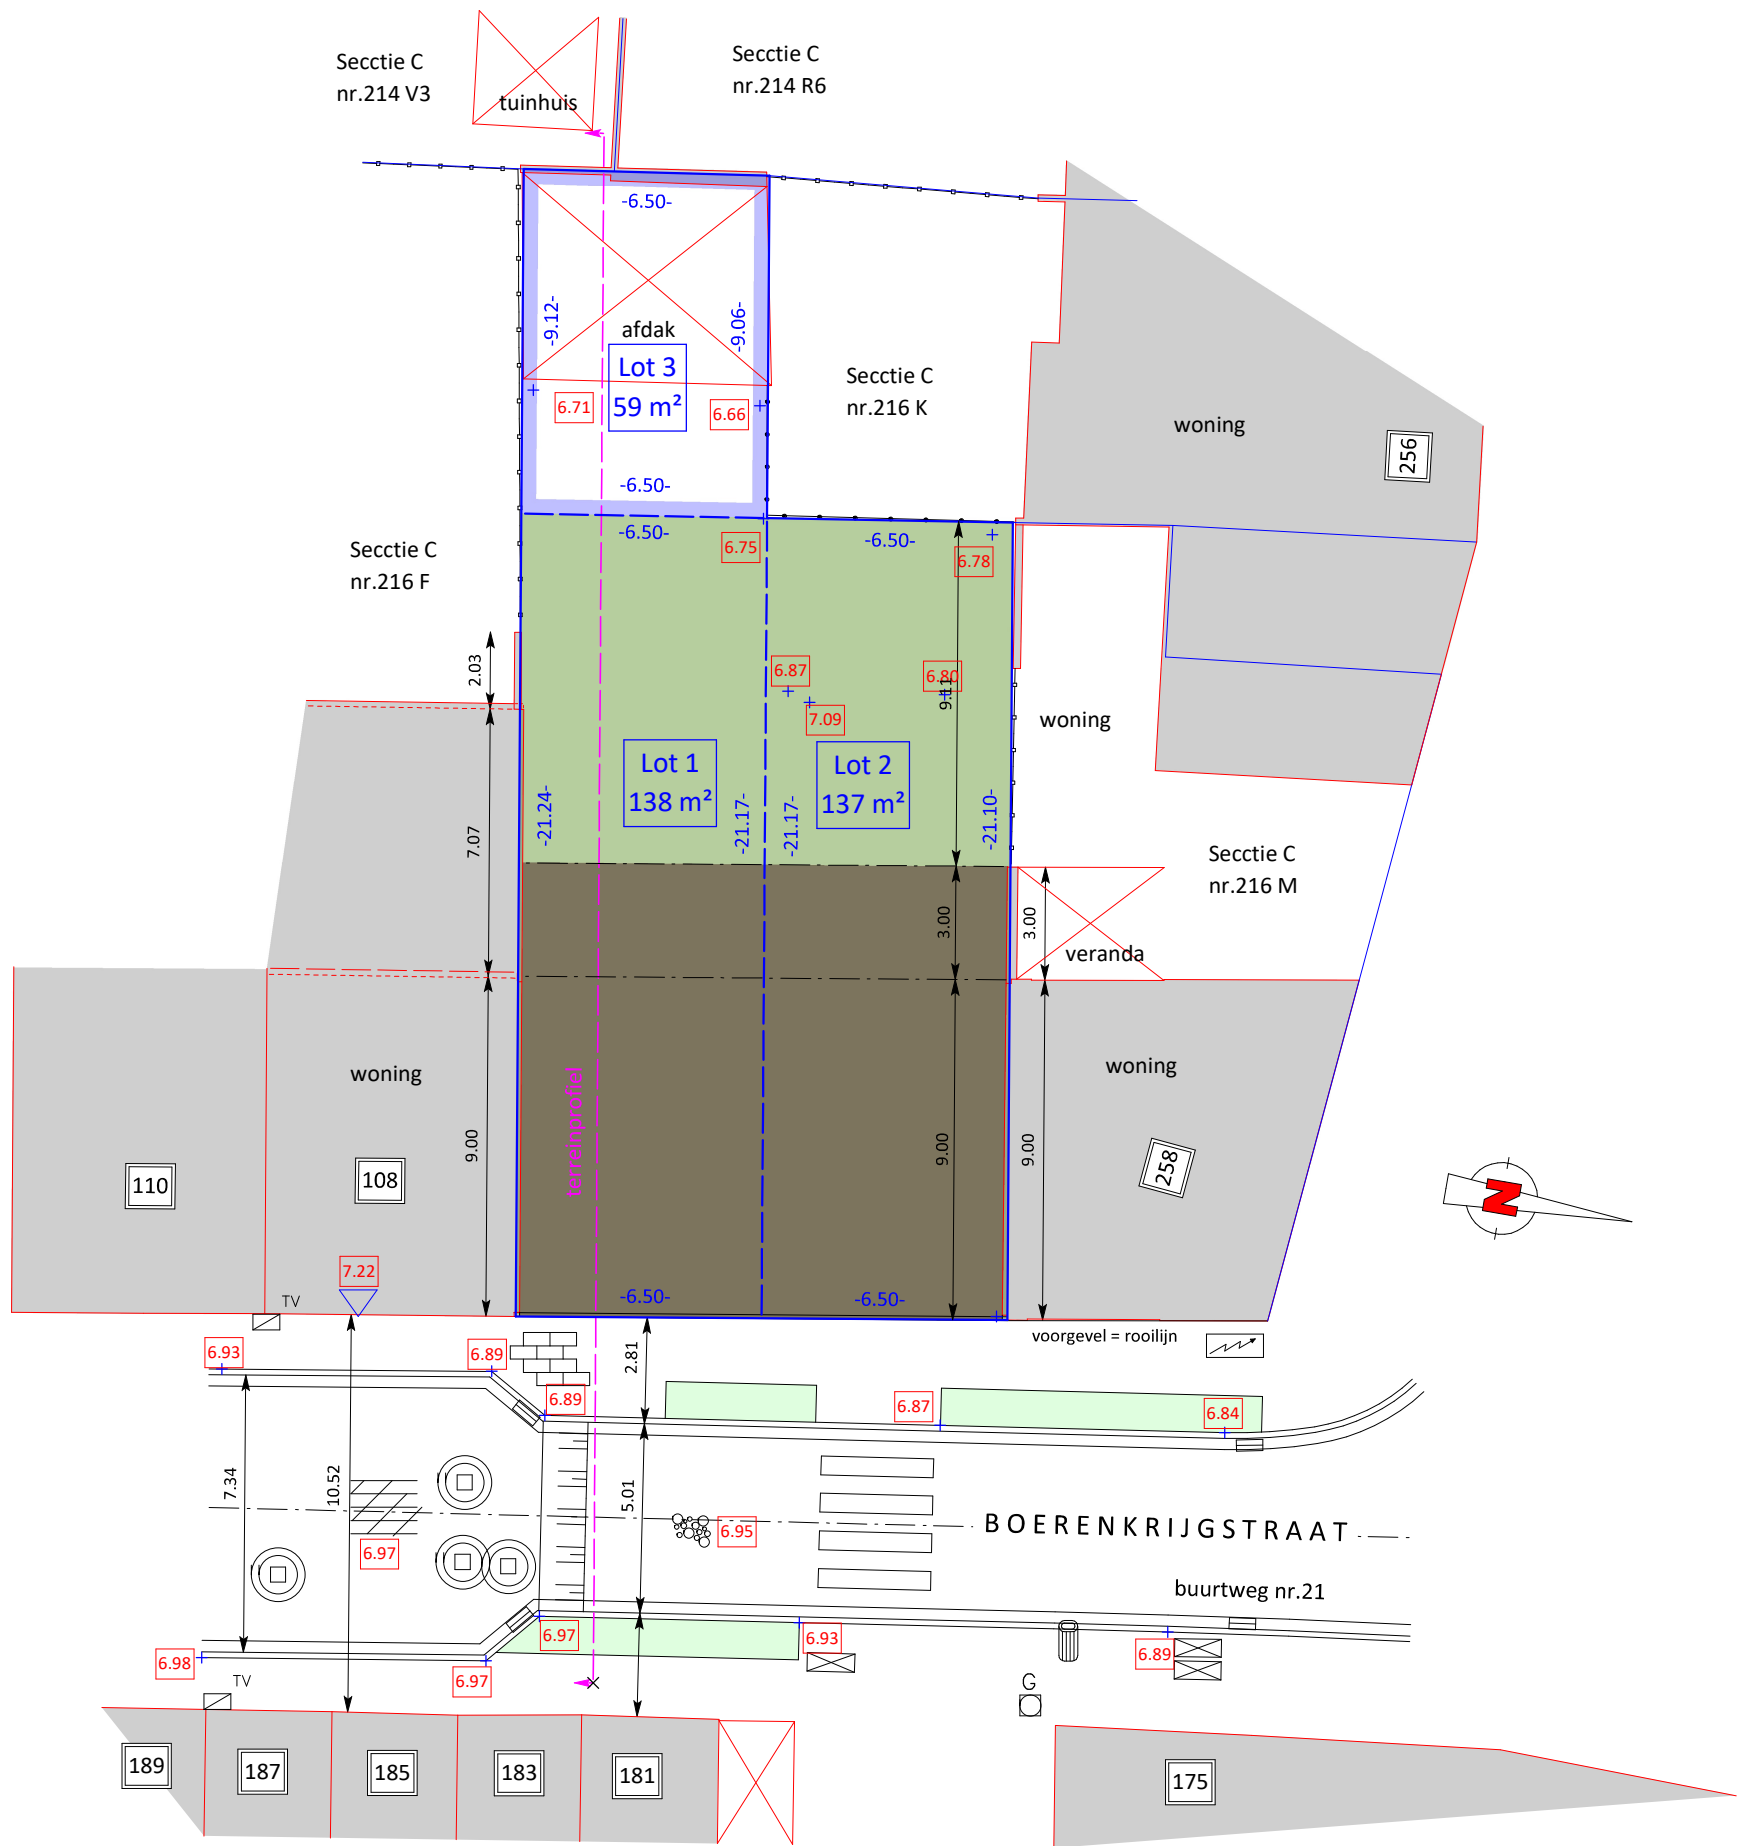

Opgemeten en in plan gebracht door
EDWIN JACOBS, ind.ing. landmeter voor E.J.L. bv

beëdigd voor de rechtbank van eerste
aanleg te Mechelen op 2 mei 2006
ingeschreven tableau nr. LAN 07 1312
Generaal Deschachtstraat 39
2860 Sint-Katelijne-Waver
landmeter@ejl-bv.be

stad MECHELEN

Kadastraal : 2de Afdeling, Sectie C, nrs. 216 G en 216 H

Aard plan : Verkavelingsplan NT

Datum plan : 28/1/2026

Schaal : 1/200

Formaat : A3

Ref.nr. 25-046

