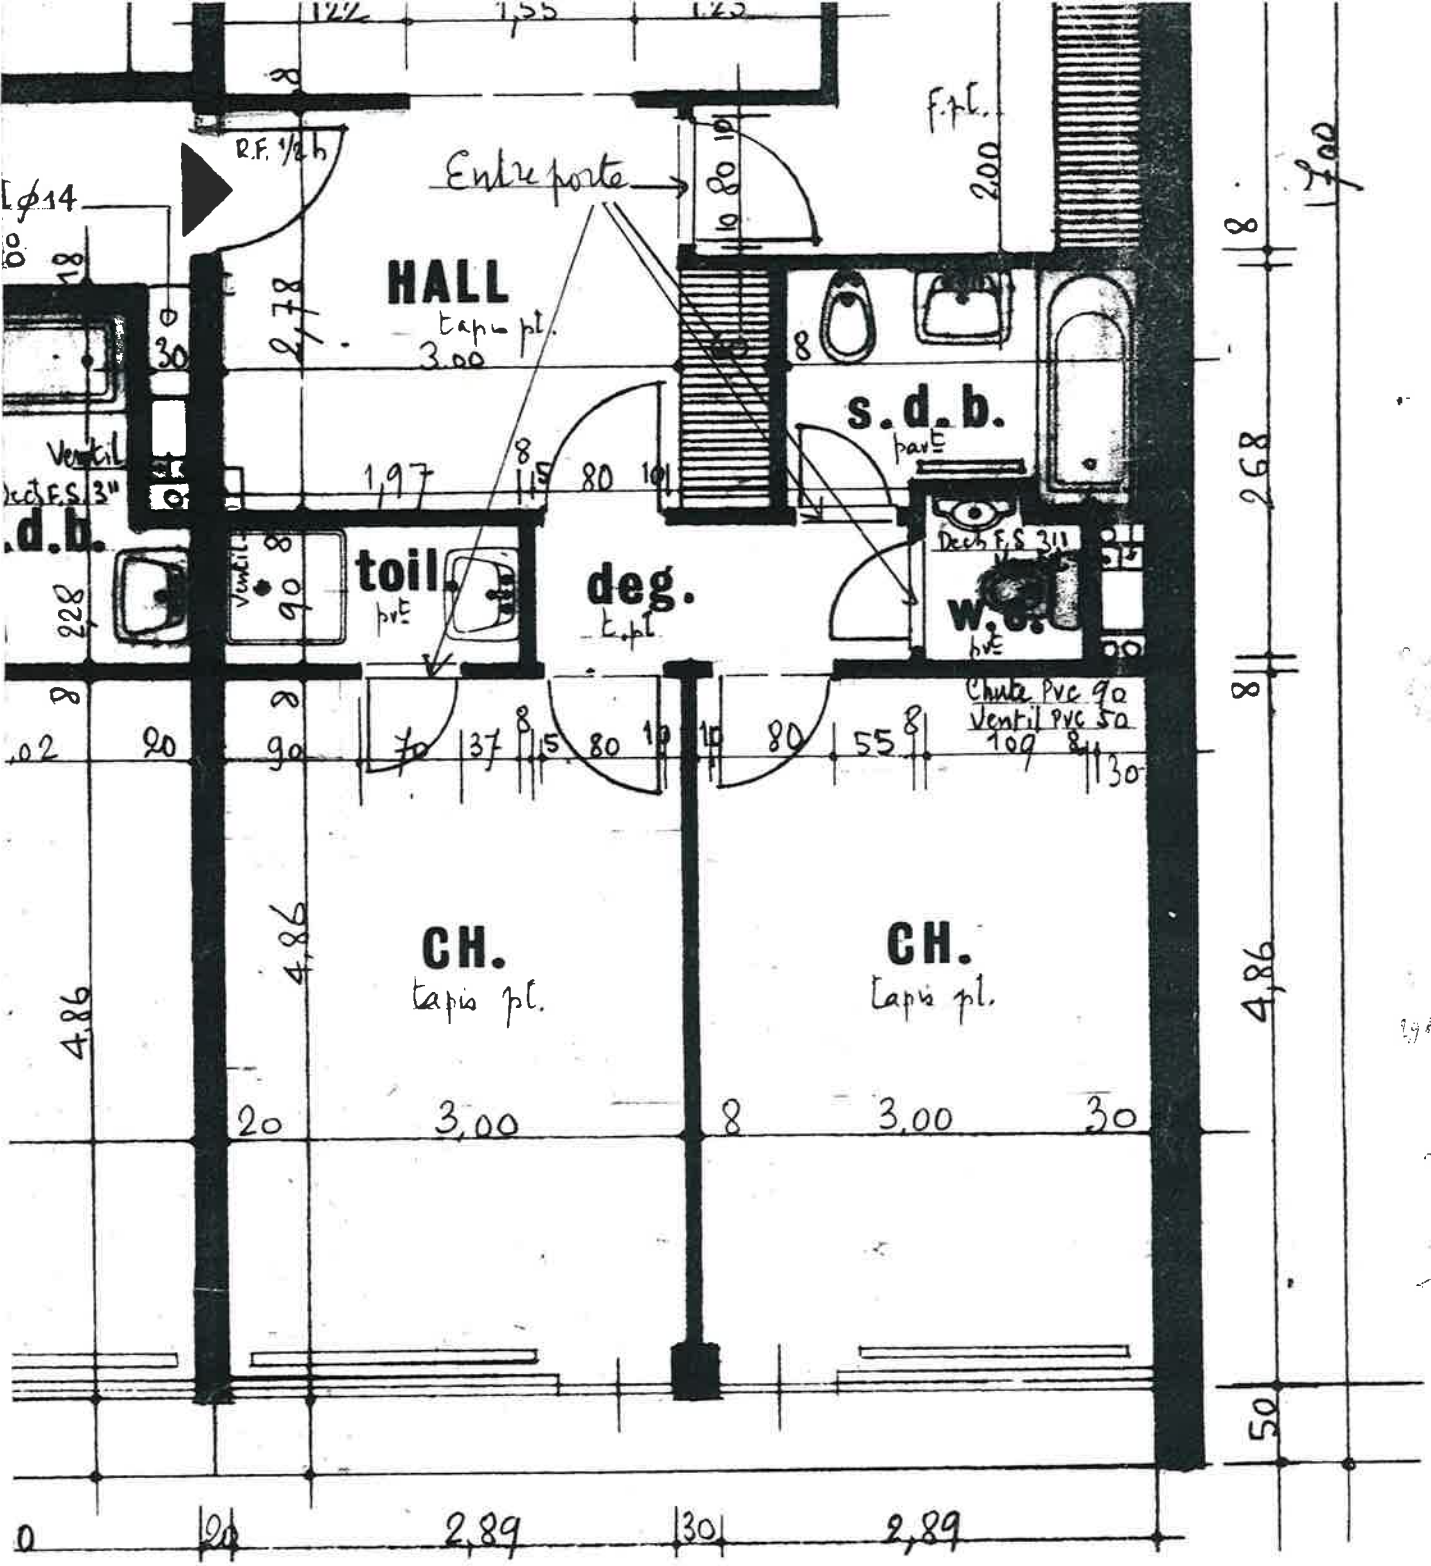
R.F. 1/2h
Entre porte
HALL
tapis pl.
3.00
s.d.b.
parE
toil.
pvE
deg.
t.pl.
W.C.
pvE
Ventil
Chute Pvc 90
Ventil Pvc 50
CH.
tapis pl.
CH.
tapis pl.
F.pl.
2,78
1,97
4,86
3,00
2,89
2,68

GABRIELLA