


APPARTEMENT NR. B6
 gelijkvloers
 Schaal: 1/50
 UITVERING 20/03/01

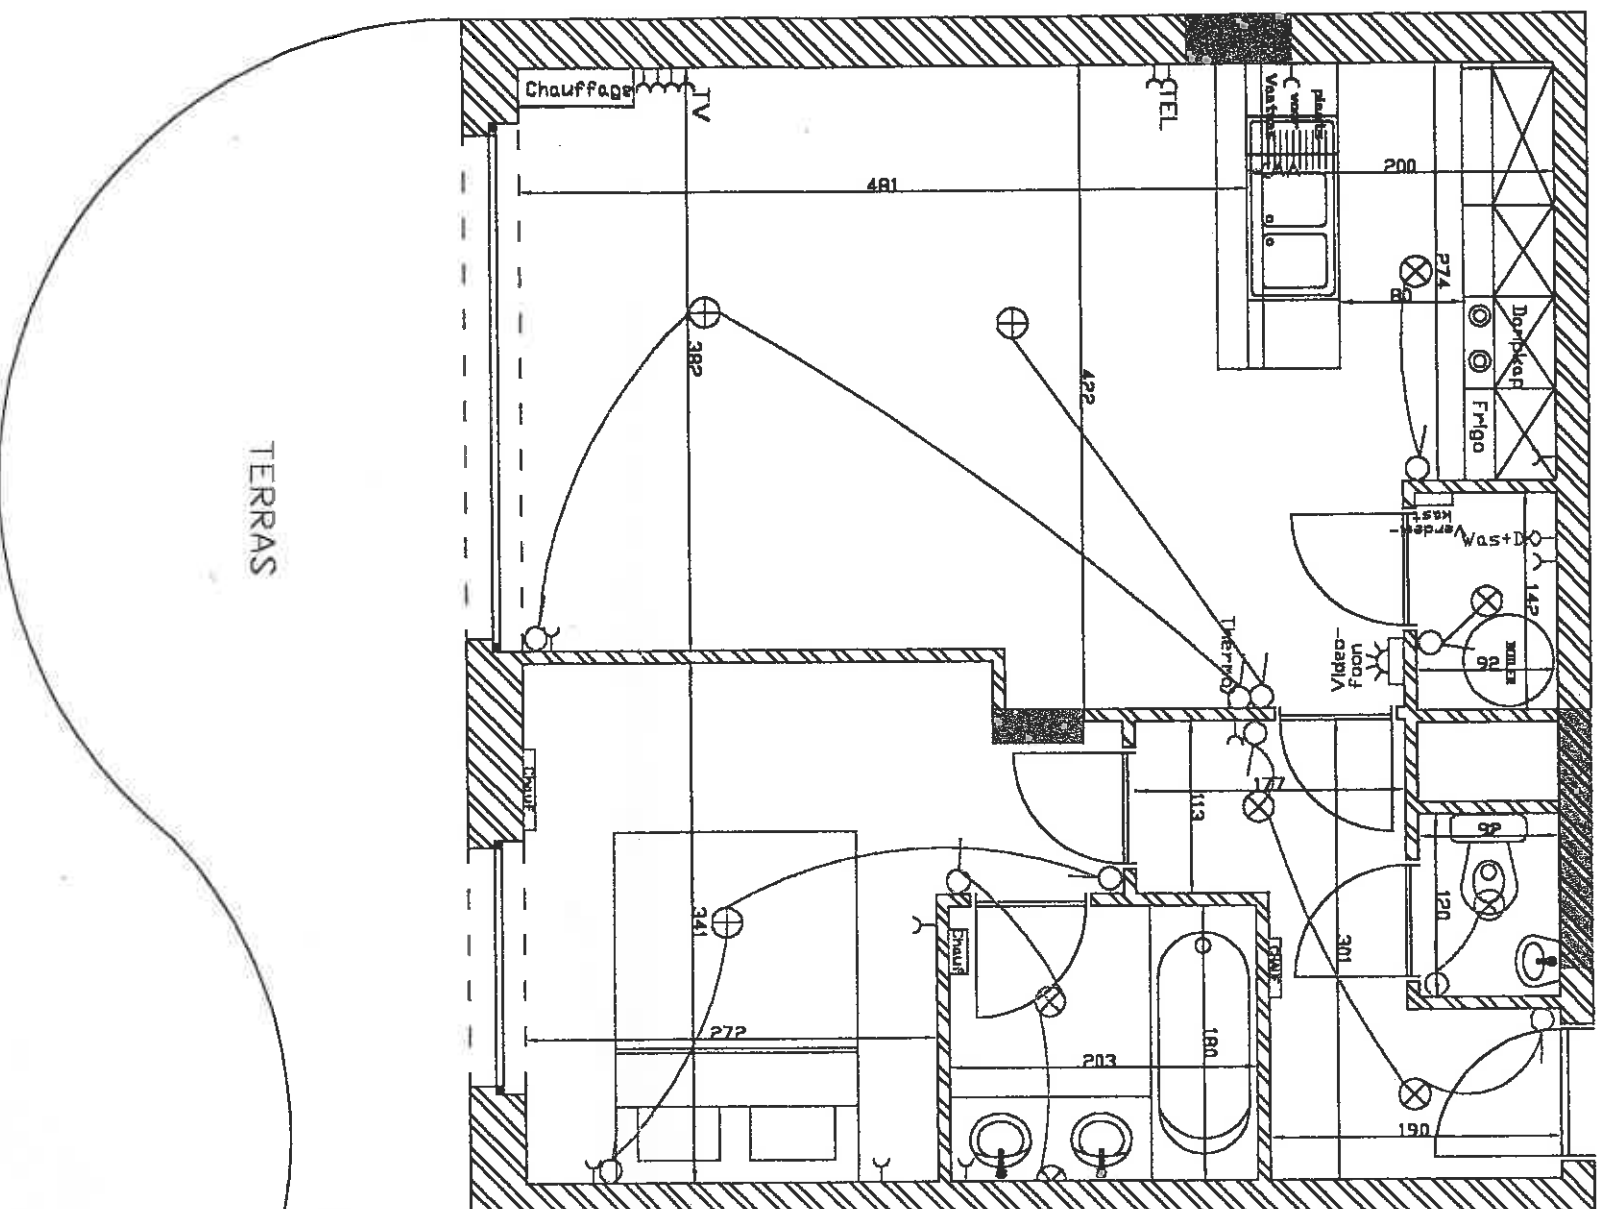

⊕	lichtpunt point lumineux	⏻	thermo thermostat
⊙	lichtpunt aan muur / kast point lumineux au mur / armoire	☎	videofoon videophone + bel
○	schakelaar interrupteur	🔥	verwarming chauffage
Y	stopcontact prise de courant	⚙	De watermeter bevindt zich onder de boiler Le compteur d'eau se trouve sous le boiler
⏻	Verdeel- kast électrisch verdeelbord		
⏻	boite divisionnelle générale		
⏻	Aansluiting wasmachine, vaatwas en droogkast is facultatief La prise de raccordement est facultatif		

Deze tekening vervangt alle voorgaande tekeningen
 Ce dessin remplace tous les dessins précédents

Voor akkoord
 Datum:
 Naam:
 Handtekening