


Appartement B3 3^e étage

B2-4
2c/3m

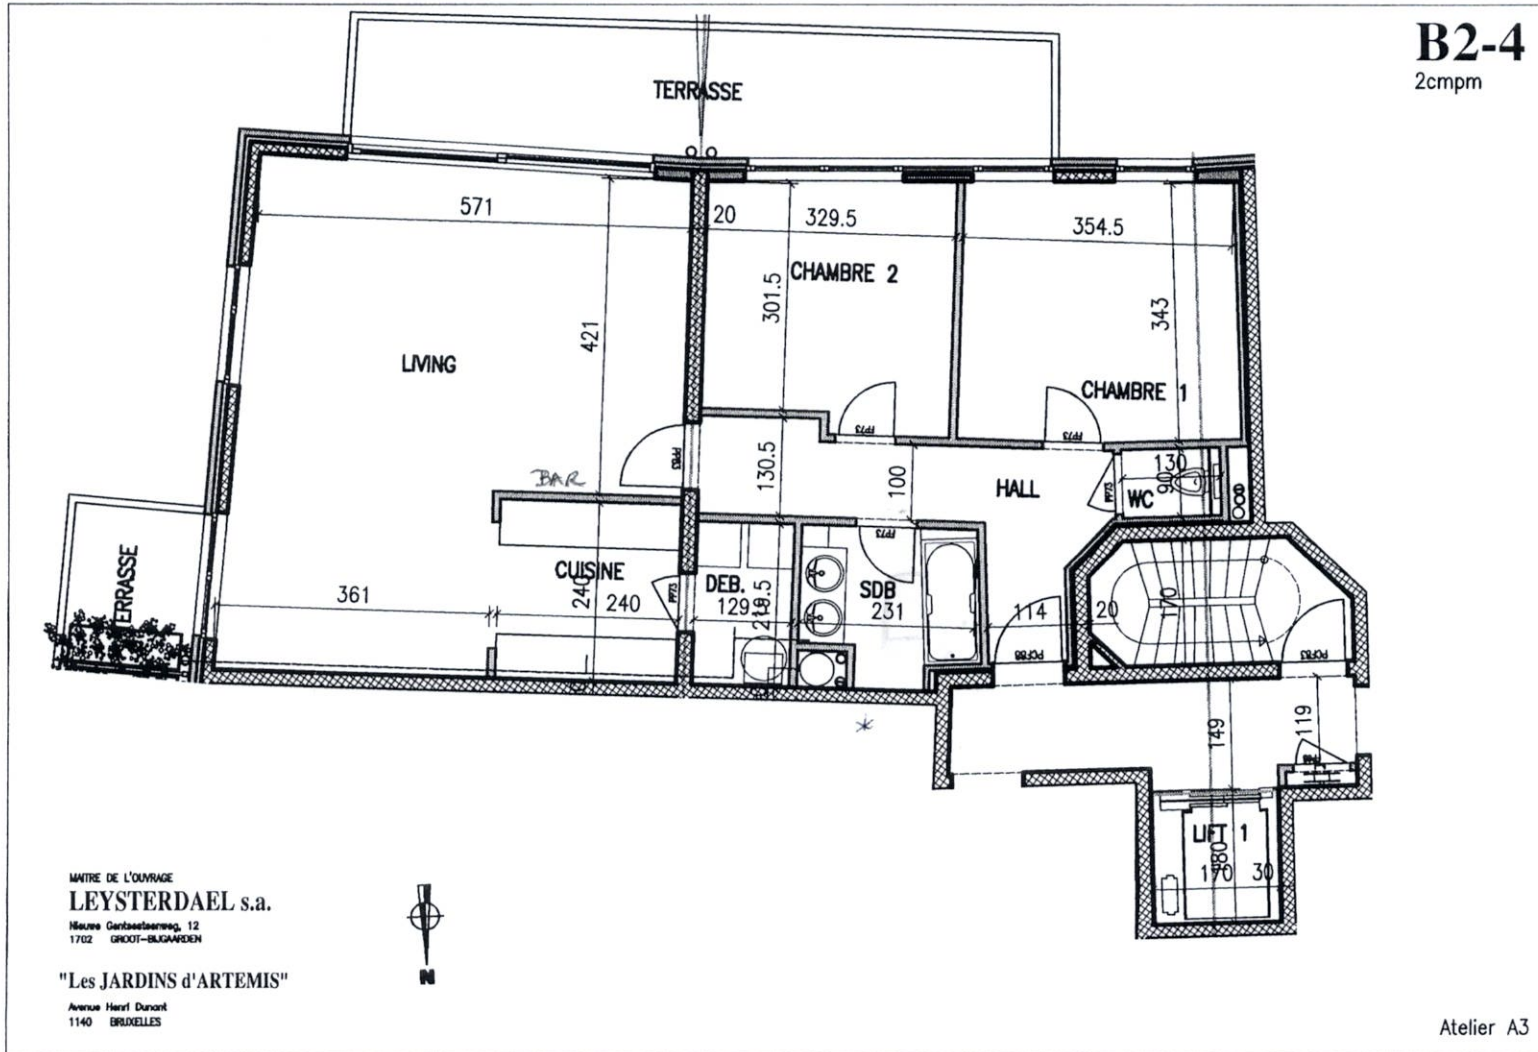

MATRE DE L'OUVRAGE
LEYSTERDAEL s.a.
Nieuwe Garbalesteerweg, 12
1702 GROOT-BILGARDEN

"Les JARDINS d'ARTEMIS"

Avenue Henri Dunant
1140 BRUXELLES



Atelier A3

* salle de bains modifiée
- 1 lavabo
- douche en face