

**AUTONOME SECURITY CONTROLE VZW**Erkend **CONTROLEORGANISME**Maatschappelijke zetel : **Ketelstraat 111 – 3454 Rummen**

Tel. 0483/429830

E-mail bureel@asc-controle.beOndernemingsnummer **BE 0826-131-776**IBAN **BE 32 7512 0493 7802**Agent-bezoeker belast met het onderzoek : **Huveneers Tommy****VERSLAG VAN EEN HUISHOUELIJKE ELEKTRISCHE INSTALLATIE OP LAAGSPANNING
EN OP ZEER LAGE SPANNING**

AARD ONDERZOEK	VOORSCHRIFTEN			
CONTROLEBEZOEK VAN EEN OUDE HUISHOUELIJKE ELEKTRISCHE INSTALLATIE BIJ VERKOOP	BOEK 1 - KB 08/09/2019			
	8.2.1	8.2.2	8.4.3	8.4.2

1.- IDENTIFICATIE - INLICHTINGEN			
* Datum onderzoek	22-10-2025	Verslag nummer	TH-2025-0722-075
* Adres installatie	Kalverstraat 23, 3320 Hoegaarden		
* Eigenaar of DNG	Veronique Caubergs		
* Installateur	Bestaande installatie	BTW	
* DNB	Fluvius	EAN Code	541 448 820 059 141 790
Type van de lokalen	Wooneenheid : huis – appartement		

2.- BESCHRIJVING VAN DE AANSLUITING		3.- METINGEN EN OPGESTELD MATERIAAL	
Nominale spanning in Volt	3N400V	Verspreidingsweerstand v.d. aardinrichting in Ω	23,8
Automaat DNB	25A 4P	Algemeen isolatieniveau RI in M Ω	1,44
Voedingskabel Hoofdbord \emptyset	4 x 10	Borden	1
Nominale waarde v.d. bescherming v. d. aansluiting	Zie automaat DNB	Eindstroombanen	13
Type aardelektrode	PENNEN	Type algemene schakelaar	30mA/4P

4.- VASTGESTELDE INBREUKEN OP DE VOORSCHRIFTEN VAN HET BOEK 1 (KB 08/09/2019)		
8.4.2.1	8.4.2.2	8.4.2.3
4.1	Geen conforme zekeringskast aanwezig.	
4.2	Eendraadschema en situatieplan is niet aanwezig, is onvolledig of komt niet overeen met de installatie. (B1:3.1.2.1)	
4.3	Hoofd-equipotentiale verbindingen ontbreken, zijn onvolledig of doorsnede is onvoldoende. (B1: 5.4.4.1)	
4.4	Gelijktijdige afschakeling van fase en nulgeleider niet gewaarborgd door enkelpolige smeltautomaten.	
4.5	Actieve delen van de L.S.B (bv. rails...) zijn niet afgeschermd beschermingsgraad moet min, IPXX-B zijn. (B1: 4.2.3)	
4.6	Bescherming tegen elektr. schokken is niet verzekerd. Openingen in het L.S.B. afdichten, beschermingsgraad moet min IPXX-B bedragen. (B1:4.2.2.3)	
4.7	Stopcontact(en) met de aardpen is niet verbonden met de beschermingsgeleider. + alle stopcontacten moeten kinderveiligheid hebben (B1:5.3.5.2.)	
4.8	Penautomaten en zekeringen mogen niet onderling uitwisselbaar zijn. De houders van smeltveiligheden en automaten zijn niet voorzien van kalibreerelementen. (B1:5.3.5.5)	
4.9	De stroomkringen van verschillende stroombanen zijn fysisch niet gescheiden. (B1: 3.2.4.1)	
4.10	De werking van de differentieel-schakelaar(s) voldoen niet met testknop en/of stroominjectie. (B1: 2.6.4, 5.1.3.3, 5.3.5.3)	
4.11	Diff. schakelaar(s) is (zijn) niet ten minste van het type A. (B1:5.3.5.3)	
4.12	Er is geen ADS in het begin van de installatie van 300mA. (B1:4.2.3.2)	
4.13	Niet alle stroombanen zijn beveiligd tegen overstroom. (B1:4.4.1)	
4.14	Stroomkring afgetakt op verschillend automaten aanpassen. (B1: 3.2.4.1)	
4.15	Kleurcode der geleiders is niet gerespecteerd. (B1:5.1.6.2, 5.4.3.3)	

5.- BESLUIT
De elektrische installatie voldoet niet aan de voorschriften van het BOEK 1 (KB 08/09/2019) De installatie mag in dienst blijven indien bij hoogdringendheid wordt voldaan aan de vastgestelde inbreuken en de gepaste maatregelen worden getroffen opdat de installatie geen gevaar vormt voor personen of goederen. Een aanvullend controle bezoek moet door een erkend organisme worden uitgevoerd uiterlijk op 18 maanden na datum van akte.

6.-UITGEVOERDE CONTROLES

Onderzoek conform interne **procedures 23** en werkinstructie **E006** op basis van de vermelde voorschriften bij het uitvoeren van het controlebezoek van een oude huishoudelijke elektrische installatie bij verkoop.
 Identificatie meettoestel : Metrel 3102

6 a	Controle op de conformiteit van de uitvoering van de elektrische installatie overeenkomstig de voorgelegde schema's.
6 b	Controle van de staat (vastleggingen, beschadigingen...) van het vast geïnstalleerd elektrisch materieel en in het bijzonder voor wat betreft de schakelaars, de contactdozen, de aansluitingen in de verdeelkasten en verbindingsdozen
6 c	Controle van de beschermingsmaatregelen tegen elektrische schokken bij rechtstreekse en onrechtstreekse aanraking
6 d	Controle van de werking van differentieelstroominrichtingen via eigen testinrichting
6 e	De controle van de continuïteit van de equipotentiale verbindingen (hoofd – en bijkomende) en van de beschermingsgeleiders van de contactdozen en van de vast opgestelde of verplaatsbare elektrische toestellen met vaste standplaats van klasse I
6 f	Visuele controle van vast of vast opgesteld elektrisch materieel dat gevaar kan opleveren voor personen en goederen
6 g	Visuele controle van verplaatsbaar elektrisch materieel dat gevaar kan opleveren voor personen en goederen
6 h	De overeenstemming tussen de geïnstalleerde beschermingsinrichtingen tegen overstroom en de doorsneden van de respectievelijke stroombanen die ze beschermen.

7.a- PLICHTEN VAN DE VERKOPERS EN KOPERS

8.4.2.2 – Boek 1
 Bij de verkoop van een wooneenheid als bedoeld in afd. 8.4.2.1 is de verkoper verplicht:

- een controlebezoek van de elektrische installatie te laten uitvoeren;
- de datum van het proces-verbaal van het controlebezoek en het feit van de overhandiging van dit proces-verbaal in de authentieke akte te doen vermelden.
- indien de verkoper en koper overeenkomen dat het controlebezoek van de elektrische installatie overbodig en nutteloos is omdat de koper het gebouw gaat afbreken of de elektrische installatie volledig gaat renoveren is de verkoper verplicht dit akkoord in de authentieke akte te doen vermelden.
- De verkoper is verplicht in de authentieke akte te doen vermelden dat de koper de Algemene Directie Energie, afdeling Infrastructuur schriftelijk moet informeren van de afbraak van het gebouw of van de volledige renovatie van de elektrische installatie. Deze laatste maakt aan de koper een dossiernummer over en verzoekt hem haar een proces-verbaal van controle toe te zenden van zodra de nieuwe elektrische installatie in gebruik wordt genomen.
- In het geval van onmogelijkheid om de controle te laten uitvoeren bij een door gerechtelijke beslissing bevolen verkoop is diegene die de verkoop vordert verplicht in de authentieke akte of in het proces-verbaal van openbare toewijzing de afwezigheid te doen vermelden van het controlebezoek van de elektrische installatie en het belang van de koper om tot deze controle te laten overgaan.
- In het geval van een controlebezoek met een negatief proces-verbaal als gevolg, is de verkoper verplicht in de authentieke akte de verplichting voor de koper te doen vermelden zijn identiteit en de datum van de akte van verkoop schriftelijk mede te delen aan het erkend- organisme dat het controlebezoek van de elektrische installatie heeft uitgevoerd.
- Na deze melding heeft de koper de vrije keuze om een erkend organisme aan te stellen voor een nieuw controlebezoek om na te gaan of na de afloop van een termijn van 18 maanden, te rekenen vanaf de datum van de akte van verkoop, de overtredingen verdwenen zijn.
- Indien de koper een ander erkend organisme aanstelt dan licht dit organisme het erkend organisme dat het eerste proces-verbaal van controlebezoek heeft opgesteld hierover in.

7.b- PLICHTEN VAN DE ERKENDE ORGANISMEN

7b.1	In het kader van de wettelijke opdrachten EO, zal een kopie van dit verslag door het EO worden bewaard, gedurende een termijn van 5 jaar. Deze kopie wordt ter beschikking gesteld aan elke persoon die wettelijk toegelaten is om dit te raadplegen. Voor bijkomende informatie mbt reglementaire voorschriften, klachten: FOD Algemene Directie Energie (https://www.economie.fgov.be)
------	---


8.- NOTA'S

8.1.-	Installatie aangevat voor 01/10/1981 *	Eventuele afwijkingen waarmee rekening gehouden werd : Boek 1 – 8.2.1 + 8.4.3 Eventuele afwijkingen waarmee rekening gehouden werd : Boek 1 – 8.4.2 (verkoop oude HHI)
8.2.-	Het controlebezoek heeft als doel het dossier van de elektrische installatie opnieuw te vervolledigen.	
8.3.-	Door de volledige bemeubeling van de woning geen grondige controle mogelijk.	
8.4.-	Door gebrek aan correcte schema's niet uitgewezen dat er nog meerdere inbreuken zijn.	

* *Schrappen wat niet van toepassing is*

9.- DE AGENT-BEZOEKER BELAST MET HET ONDERZOEK

NAAM & handtekening	
---------------------------	--

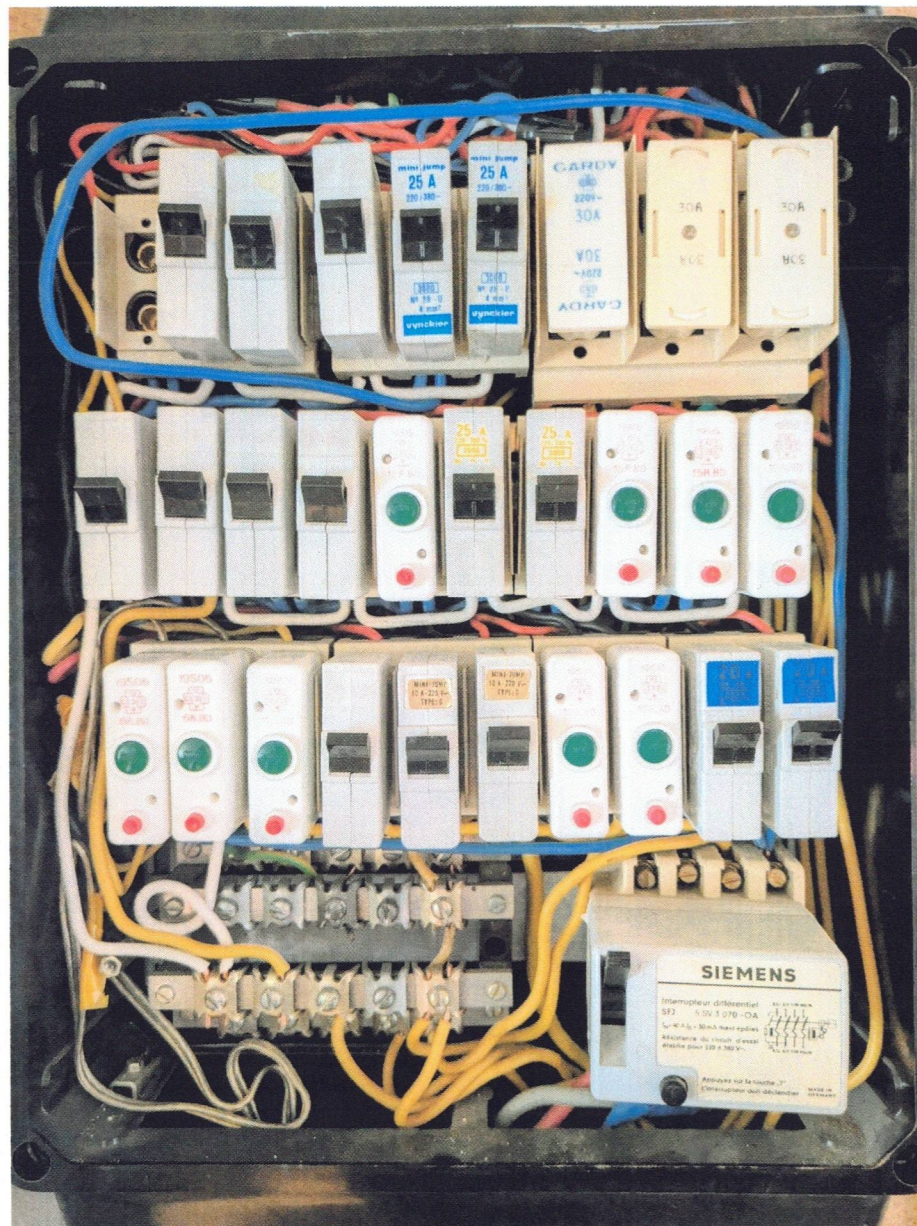


Erkend Organisme
A"S"C. vzw
Ketelstraat 111
3545 Rummen
GSM: 0483 42 98 30
e-mail: bureel@asc-controle.be
BE 0826.131.776

Plaats van de elektrische installatie
Veronique Caubergths
Kalverstraat 23
3320 Hoegaarden
EAN 541448 820 059 141 790

Installateur

p. 1/4
Situatieplan

3 x 400V + N ~ 50Hz

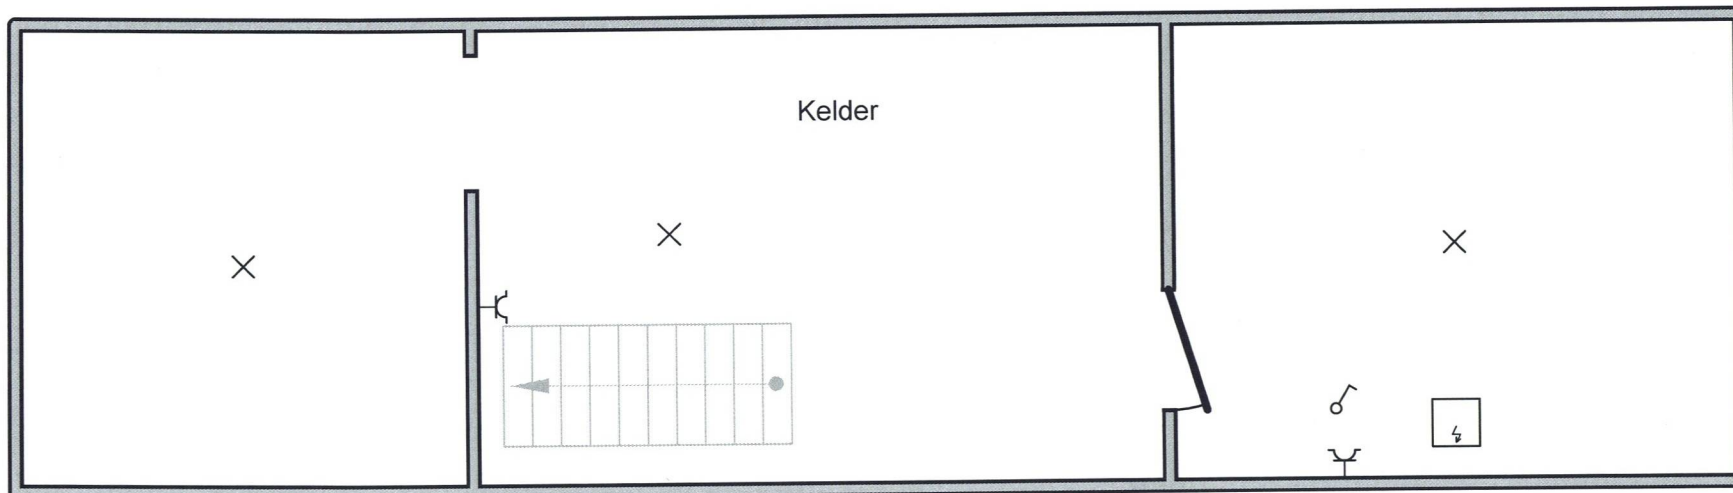


Erkend Organisme
 A"S"C. vzw
 Ketelstraat 111
 3545 Rummen
 GSM: 0483 42 98 30
 e-mail: bureel@asc-controle.be
 BE 0826.131.776

Plaats van de elektrische installatie
 Veronique Cauberghe
 Kalverstraat 23
 3320 Hoegaarden
 EAN 541448 820 059 141 790

Installateur

p. 2/4
Situatieplan

3 x 400V + N ~ 50Hz

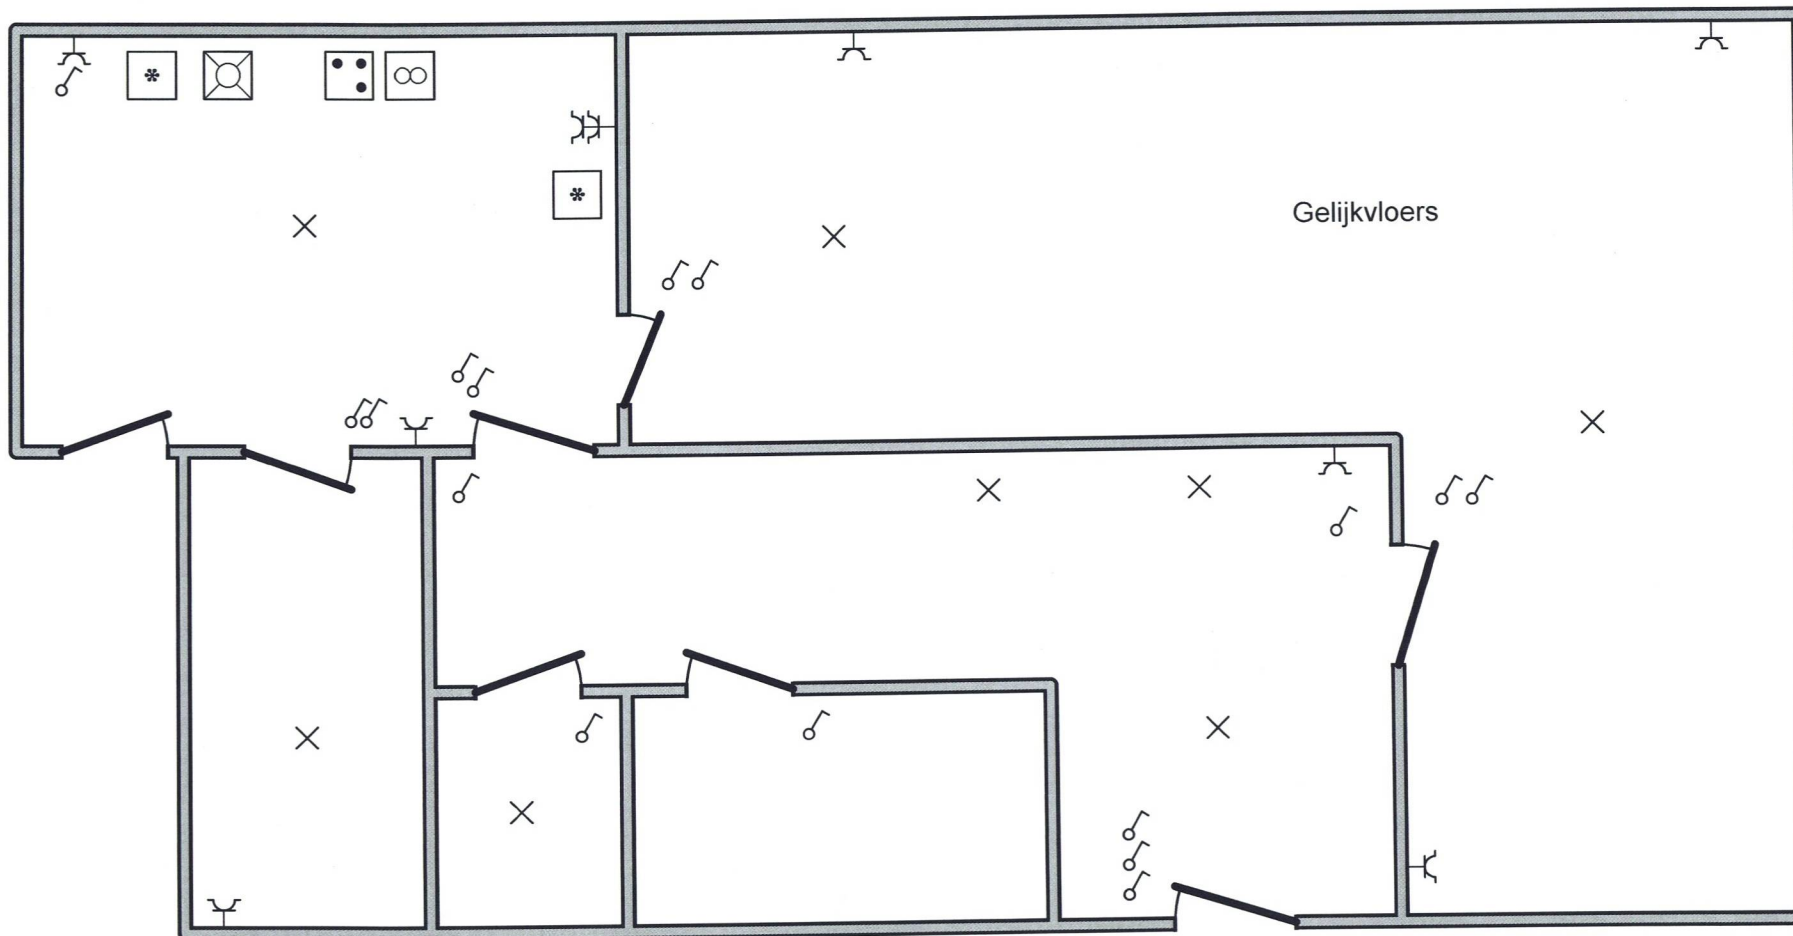


Erkend Organisme
 A"S"C. vzw
 Ketelstraat 111
 3545 Rummen
 GSM: 0483 42 98 30
 e-mail: bureel@asc-controle.be
 BE 0826.131.776

Plaats van de elektrische installatie
 Veronique Cauberghe
 Kalverstraat 23
 3320 Hoegaarden
 EAN 541448 820 059 141 790

Installateur

p. 3/4
Situatieplan

3 x 400V + N ~ 50Hz

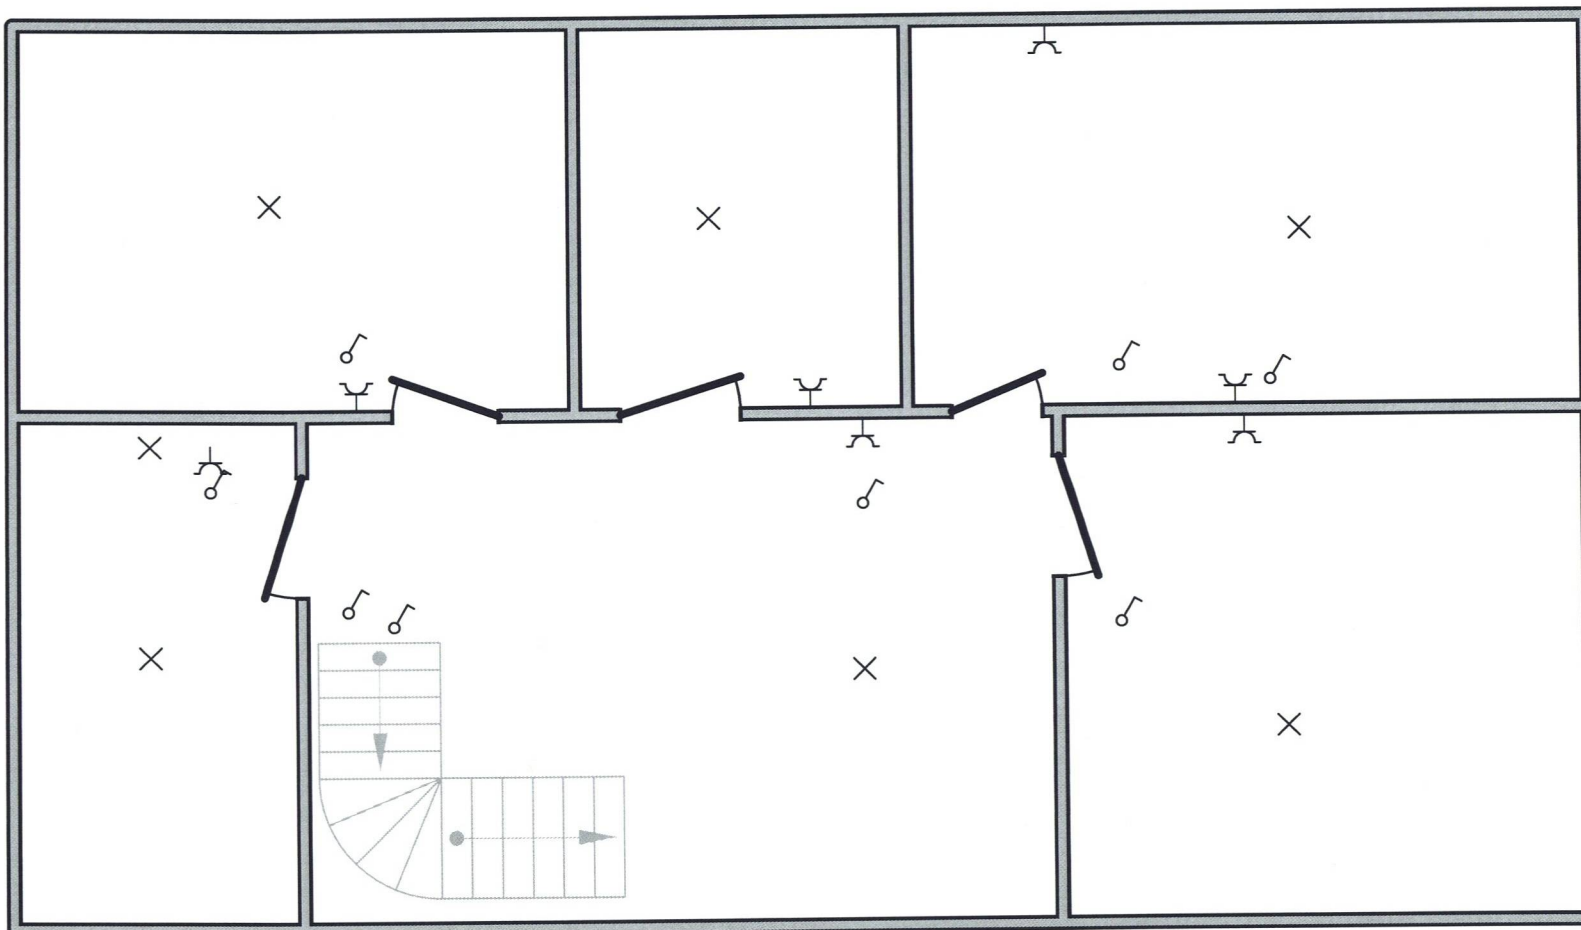

Erkend Organisme
 A"S"C. vzw
 Ketelstraat 111
 3545 Rummen
 GSM: 0483 42 98 30
 e-mail: bureel@asc-controle.be
 BE 0826.131.776

Plaats van de elektrische installatie
 Veronique Cauberghe
 Kalverstraat 23
 3320 Hoegaarden

 EAN 541448 820 059 141 790

Installateur

p. 4/4
Situatieplan
 3 x 400V + N ~ 50Hz