





FACADE 1 - RUE DU CHANOINE SCARMURE




FACADE 2

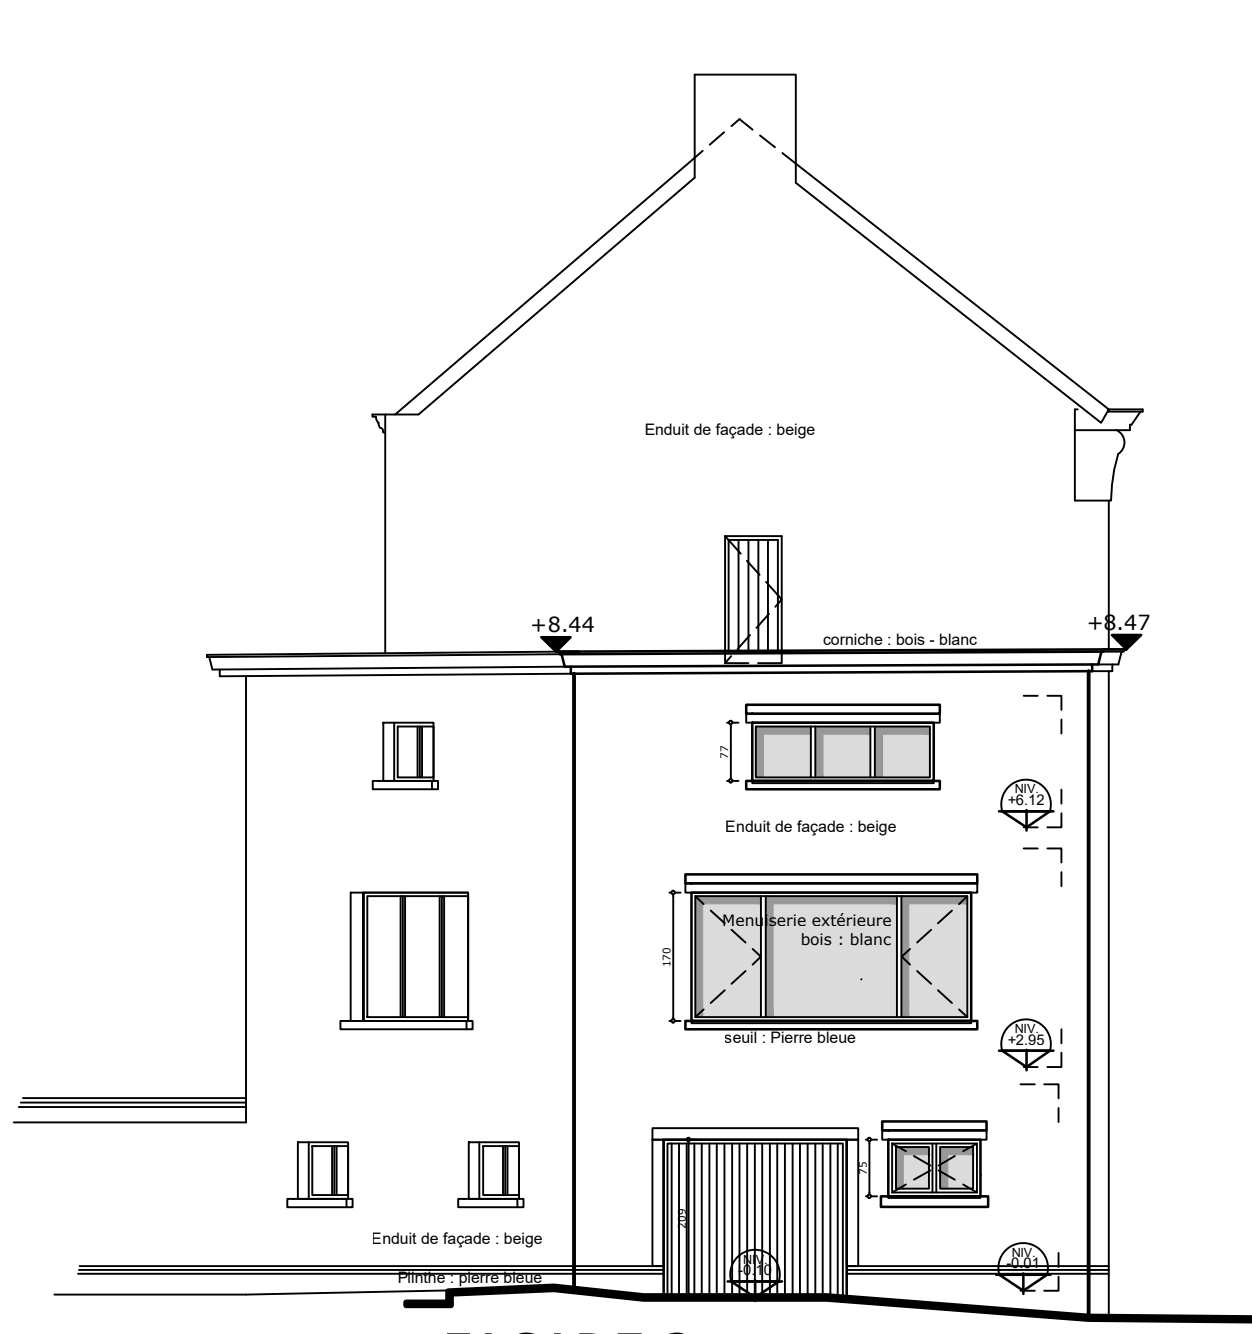


FACADE 3 - RUE NEUVE

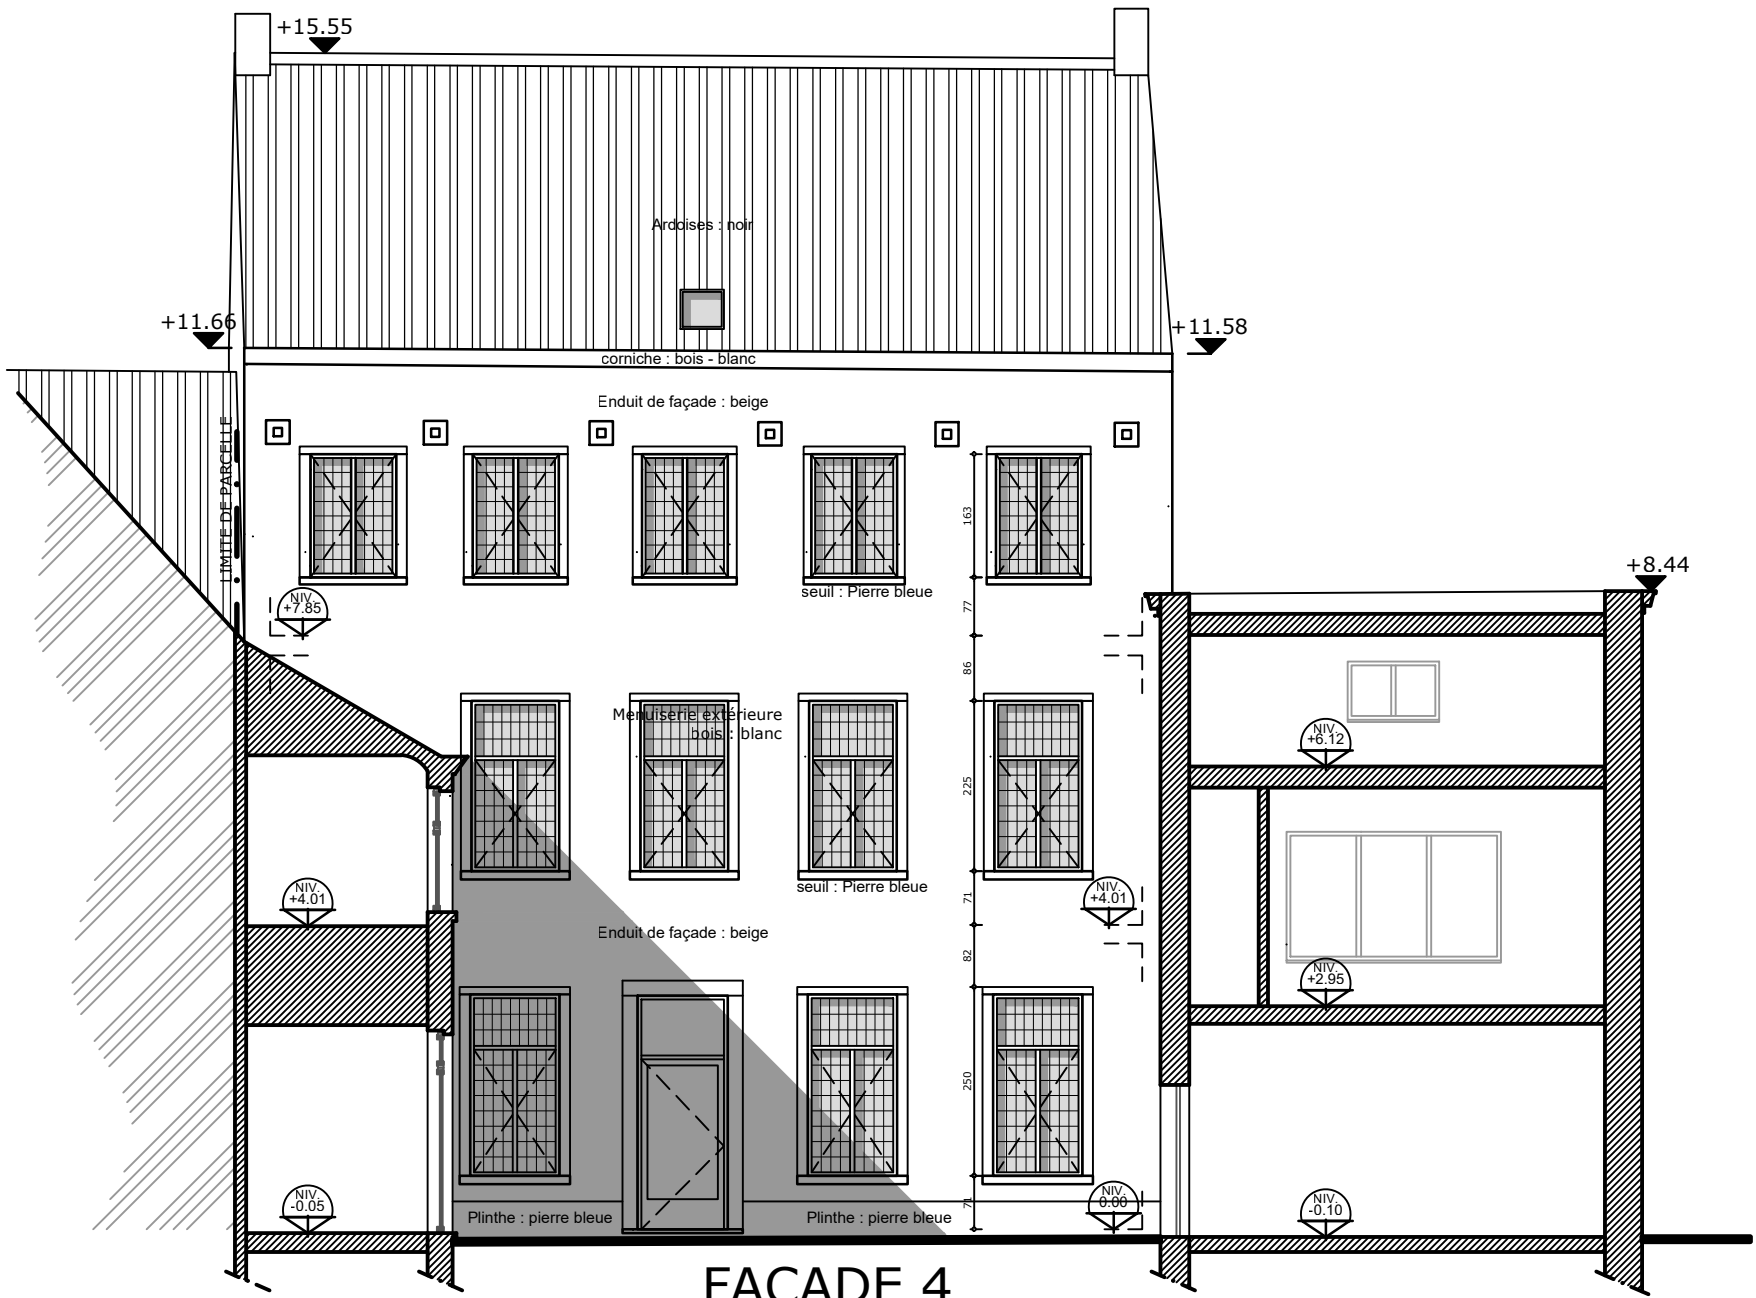


FACADE 4

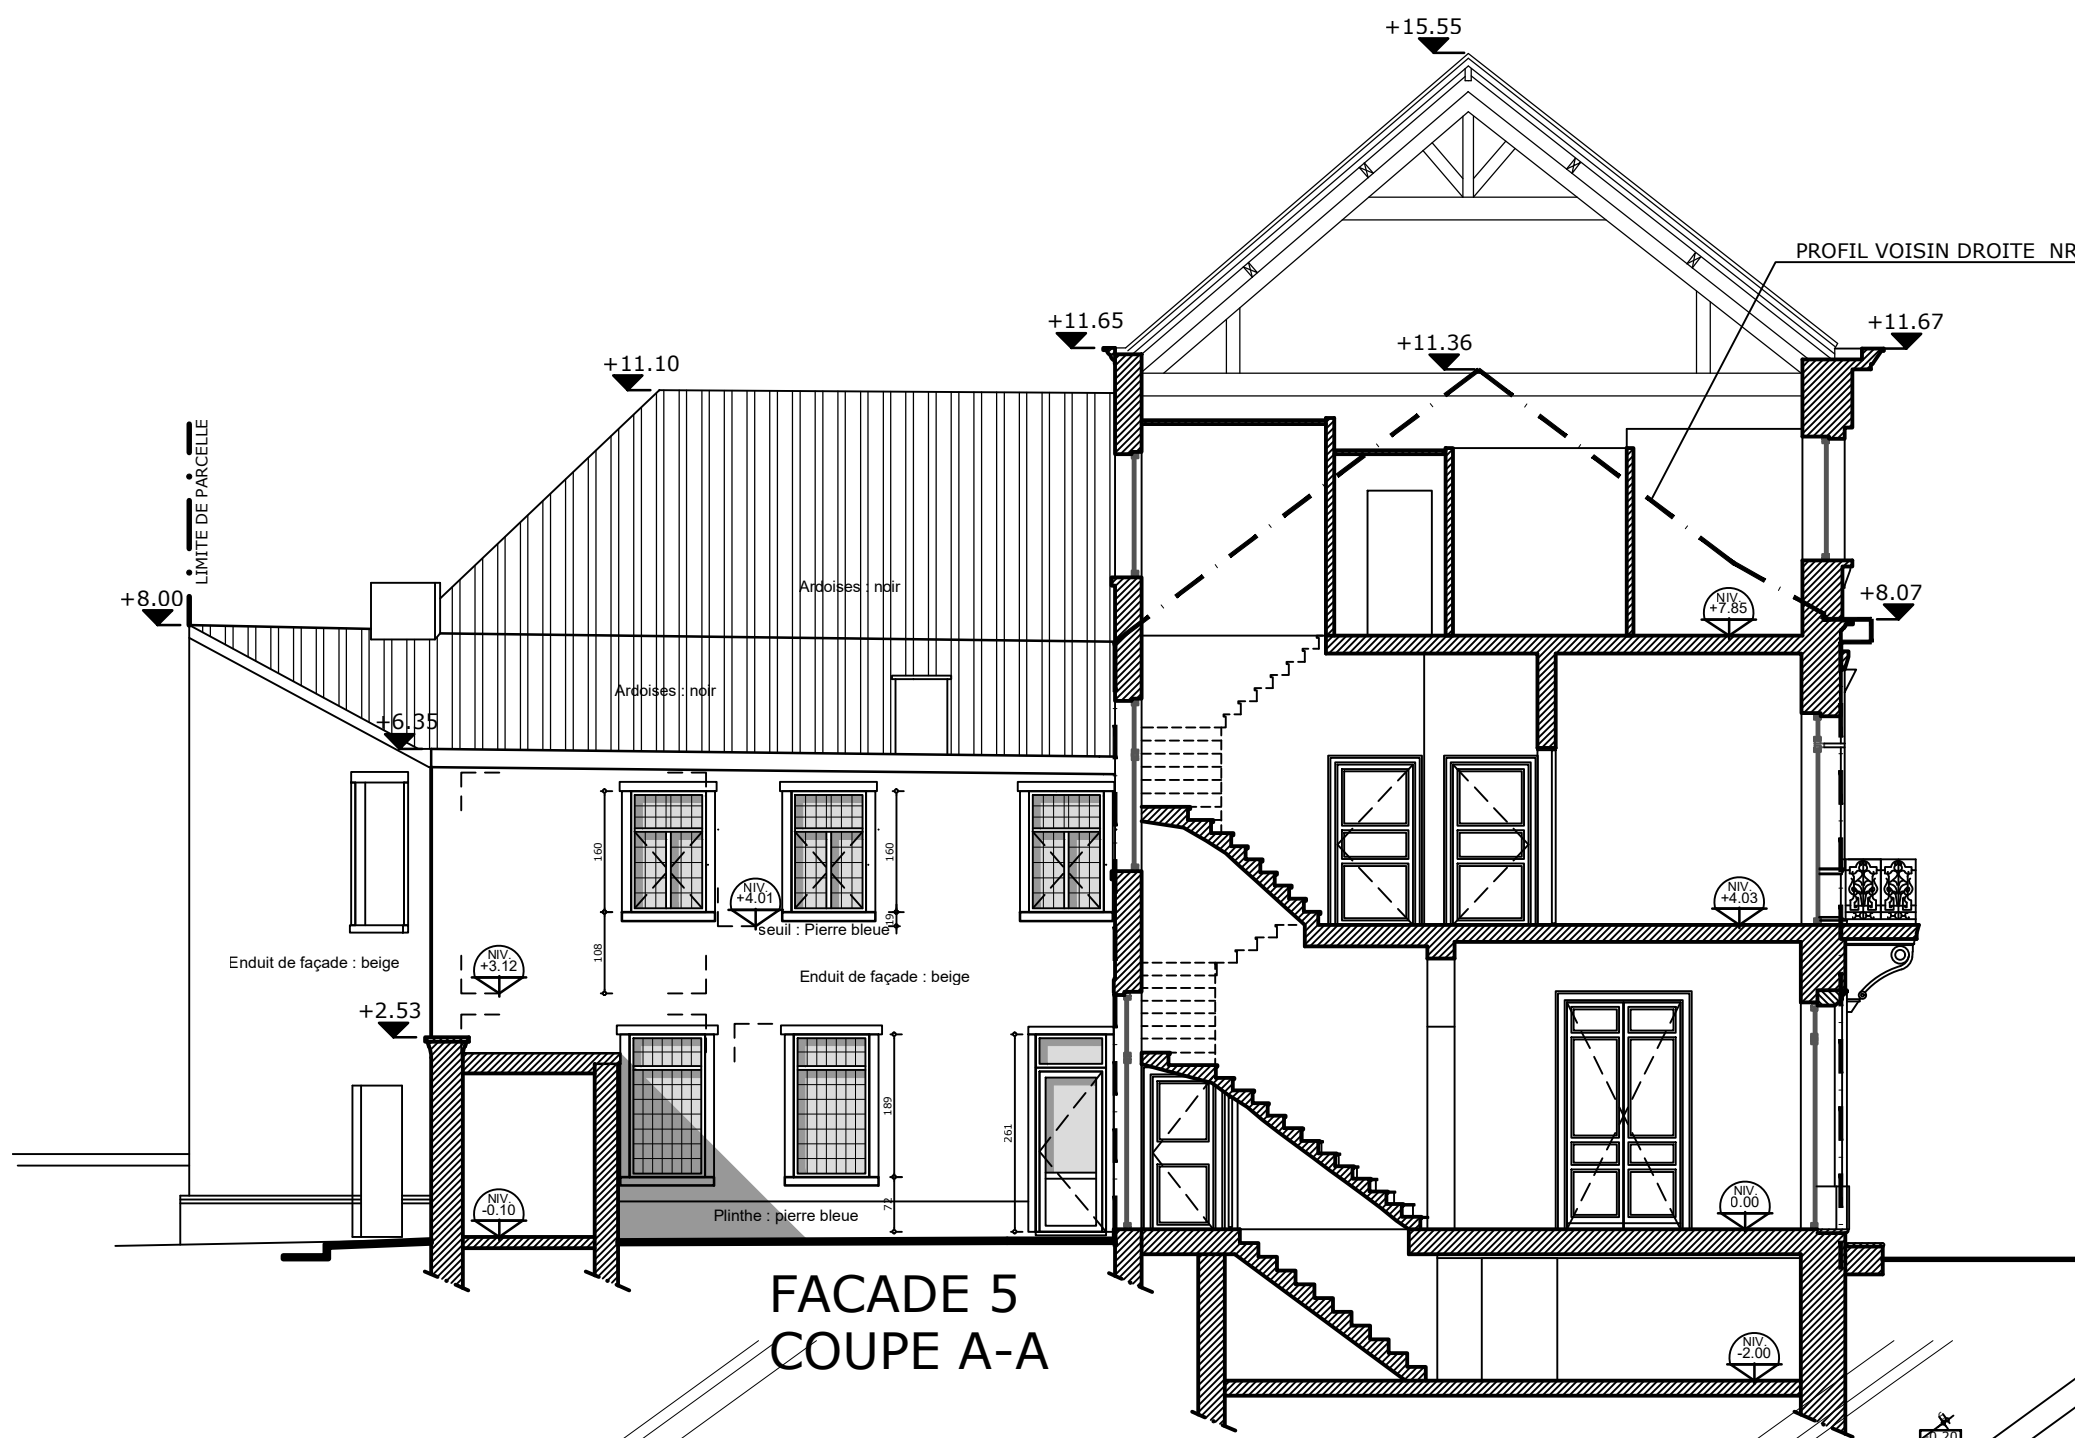


FACADE 5
COUPE A-A

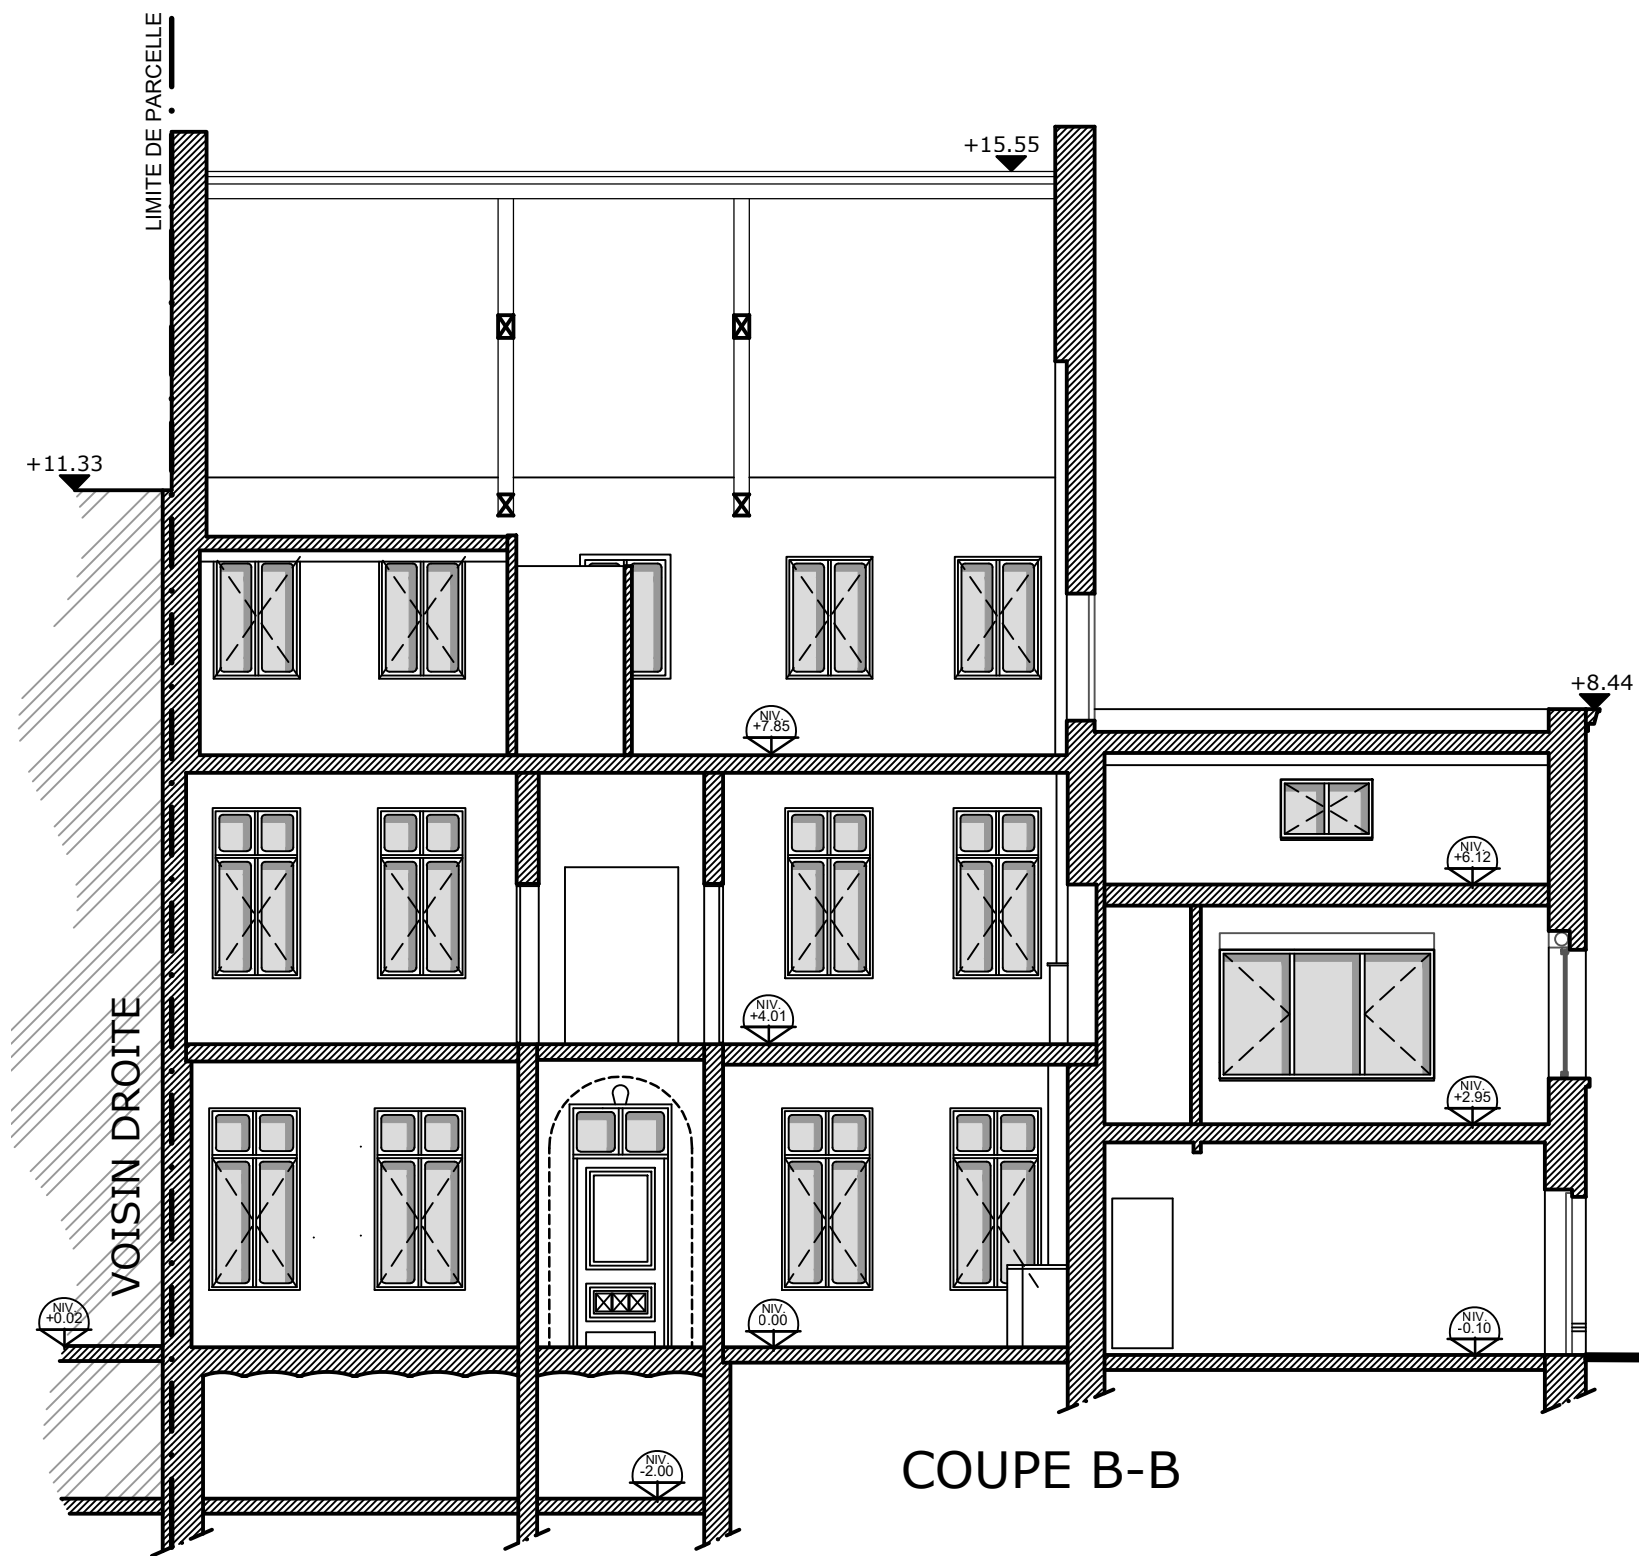

COUPE B-B

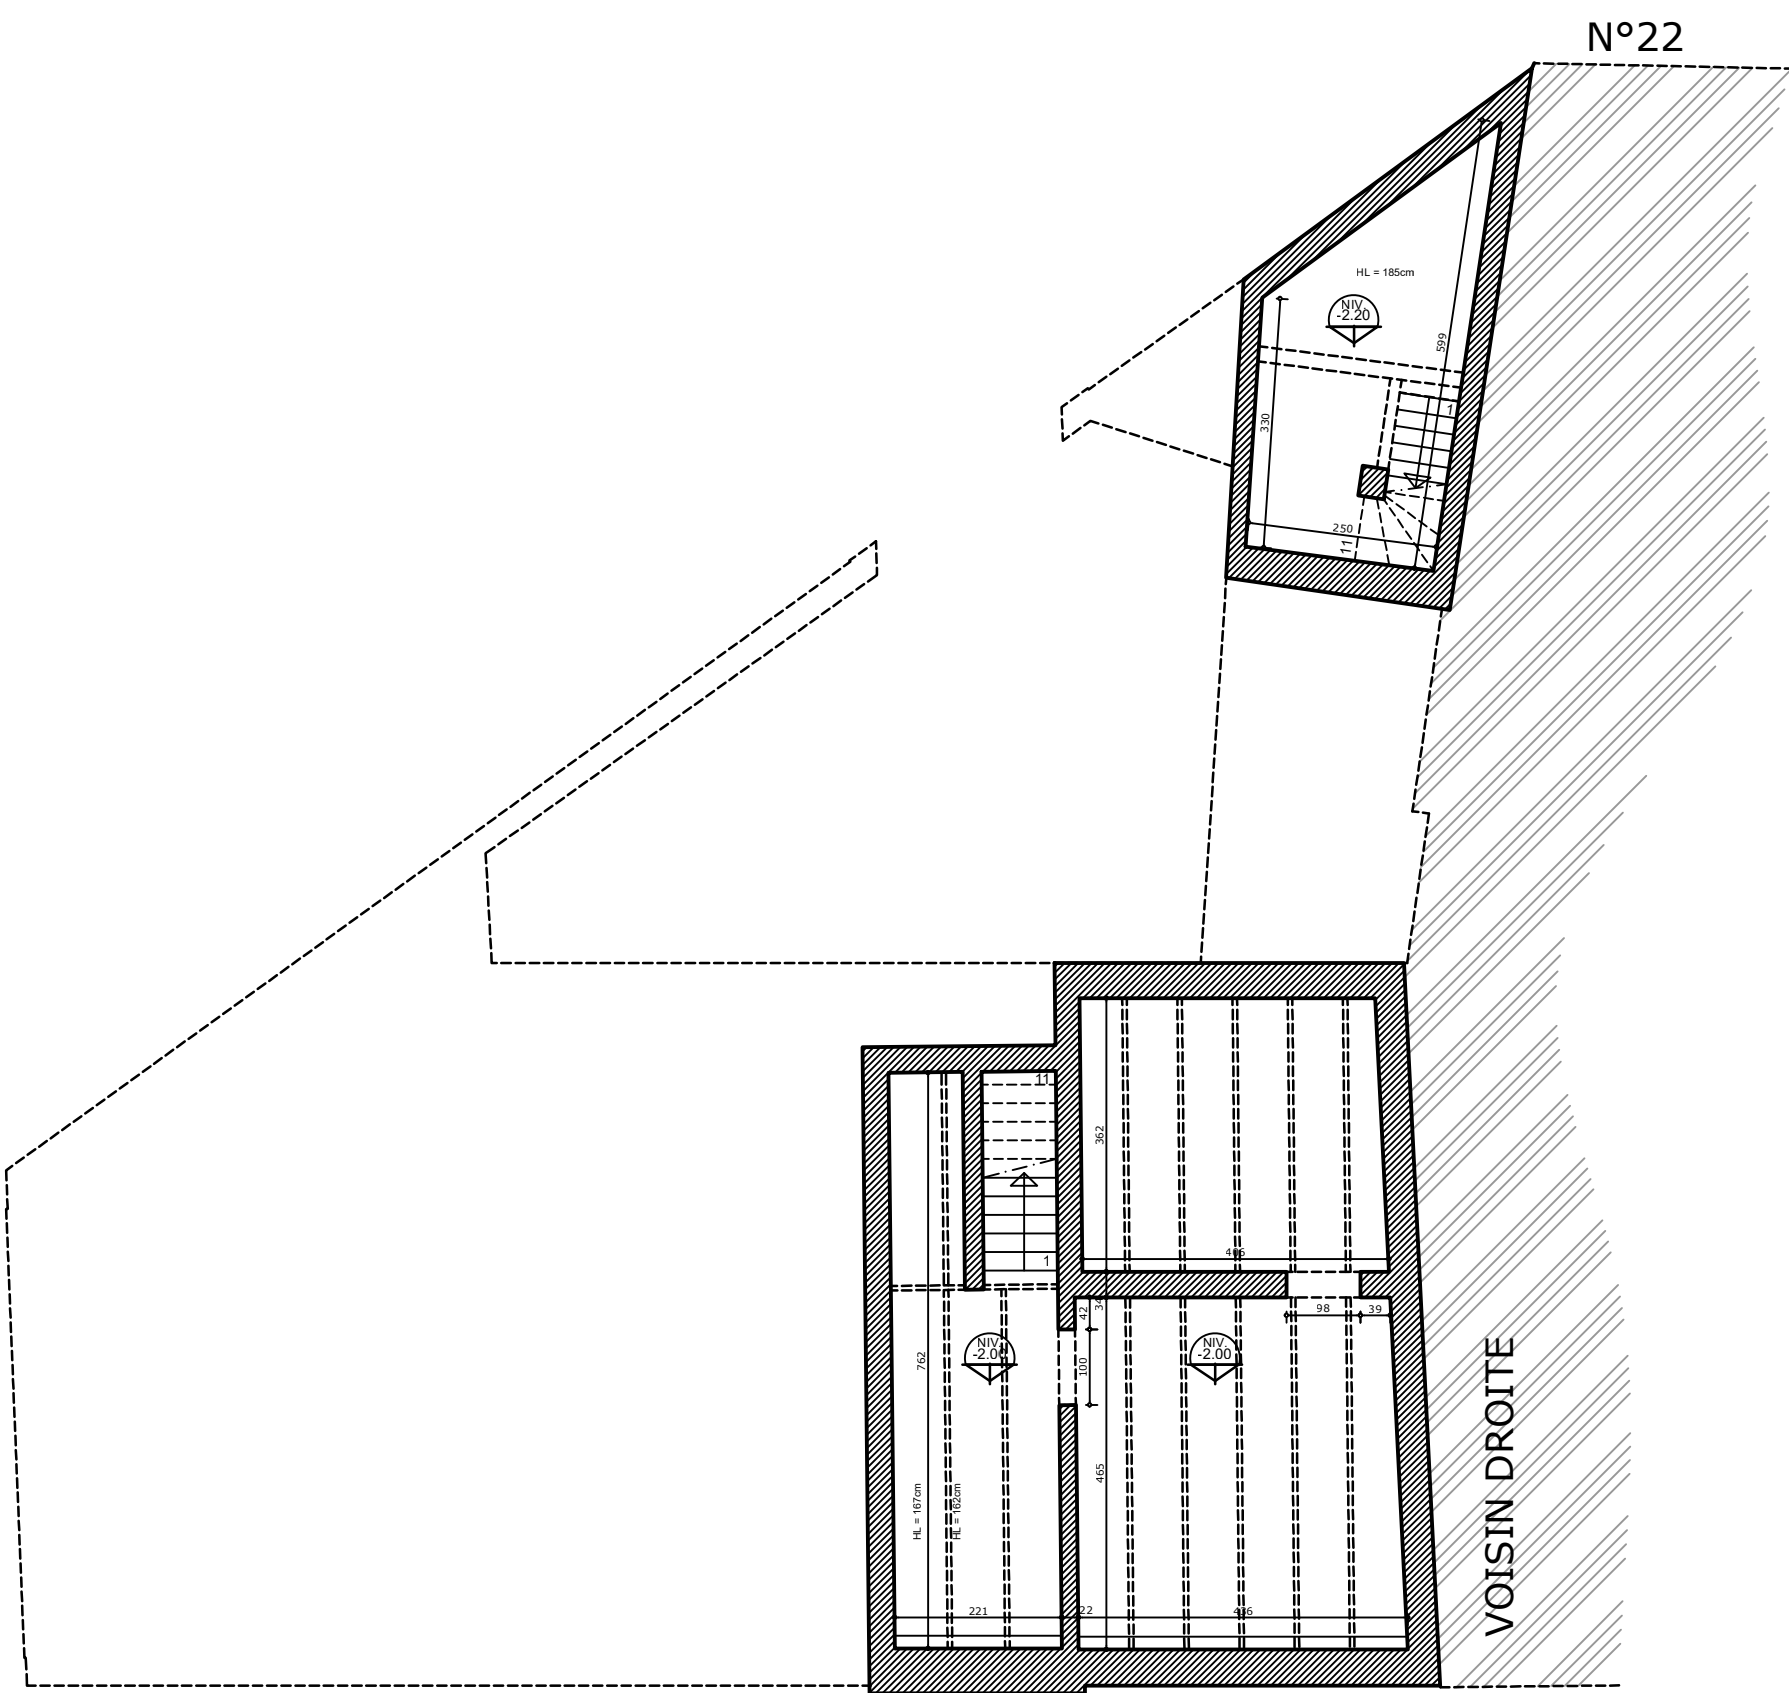


PLAN SOUS-SOL

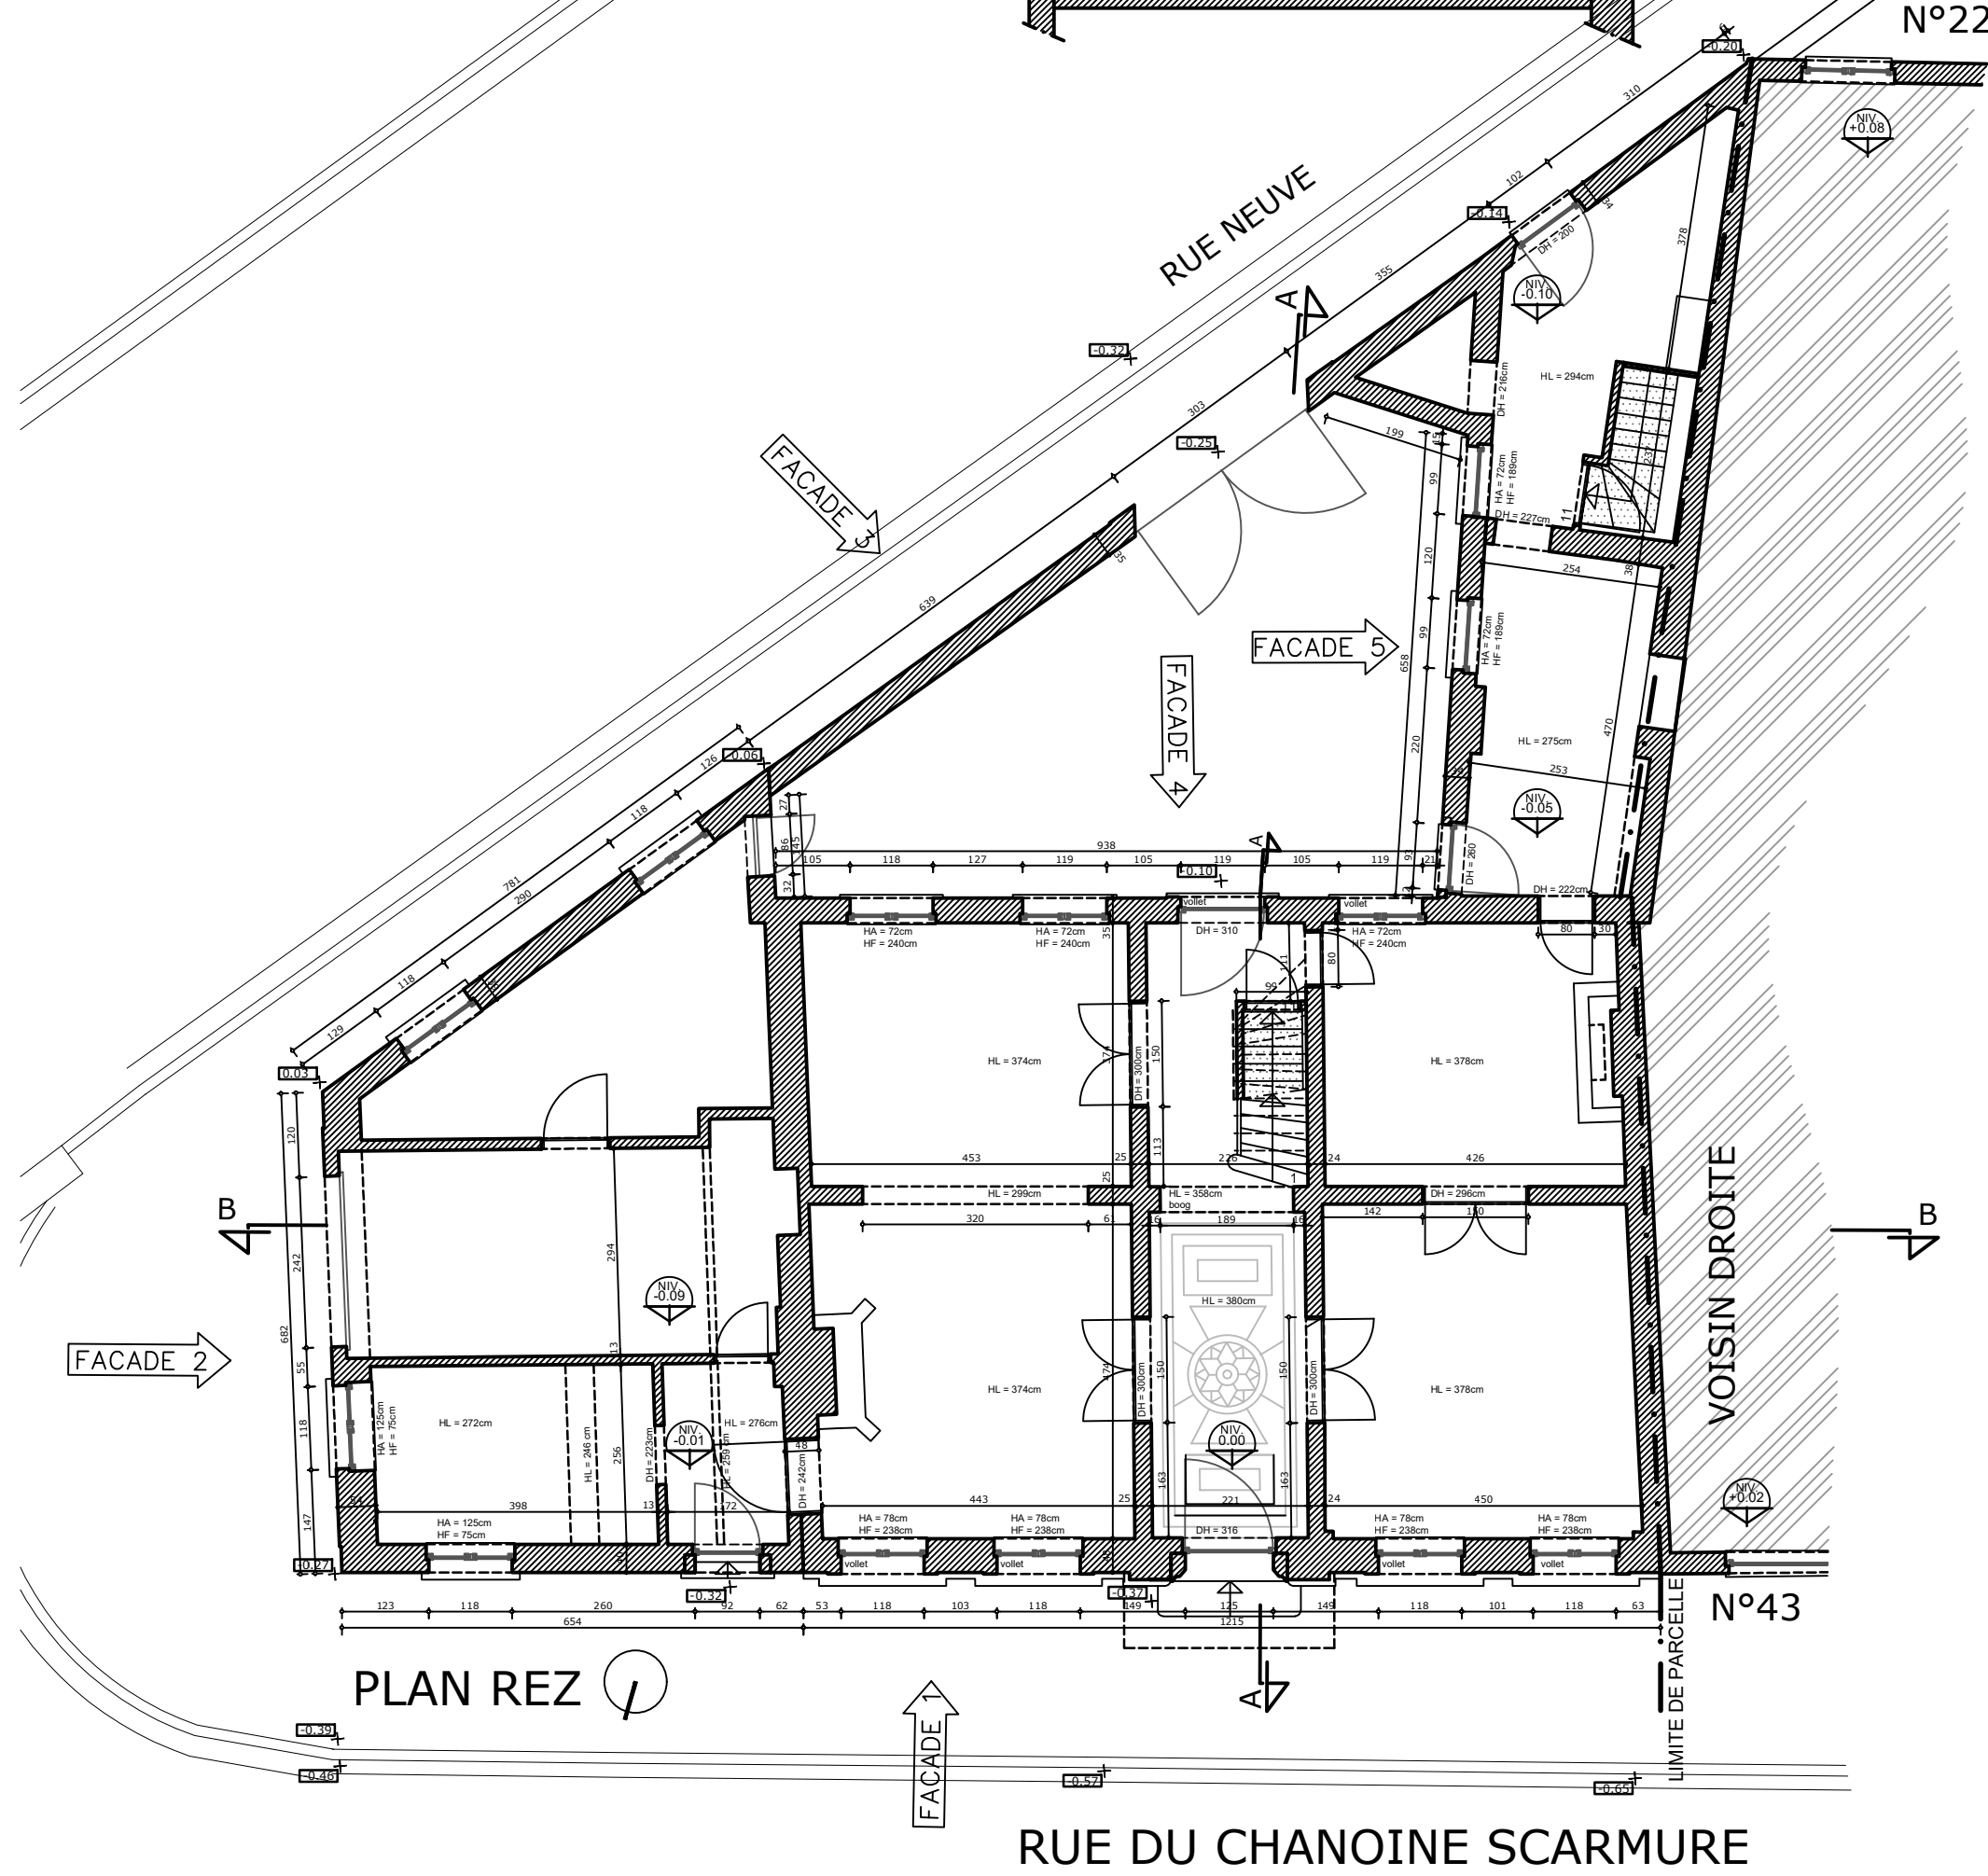


PLAN REZ


RUE DU CHANOINE SCARMURE

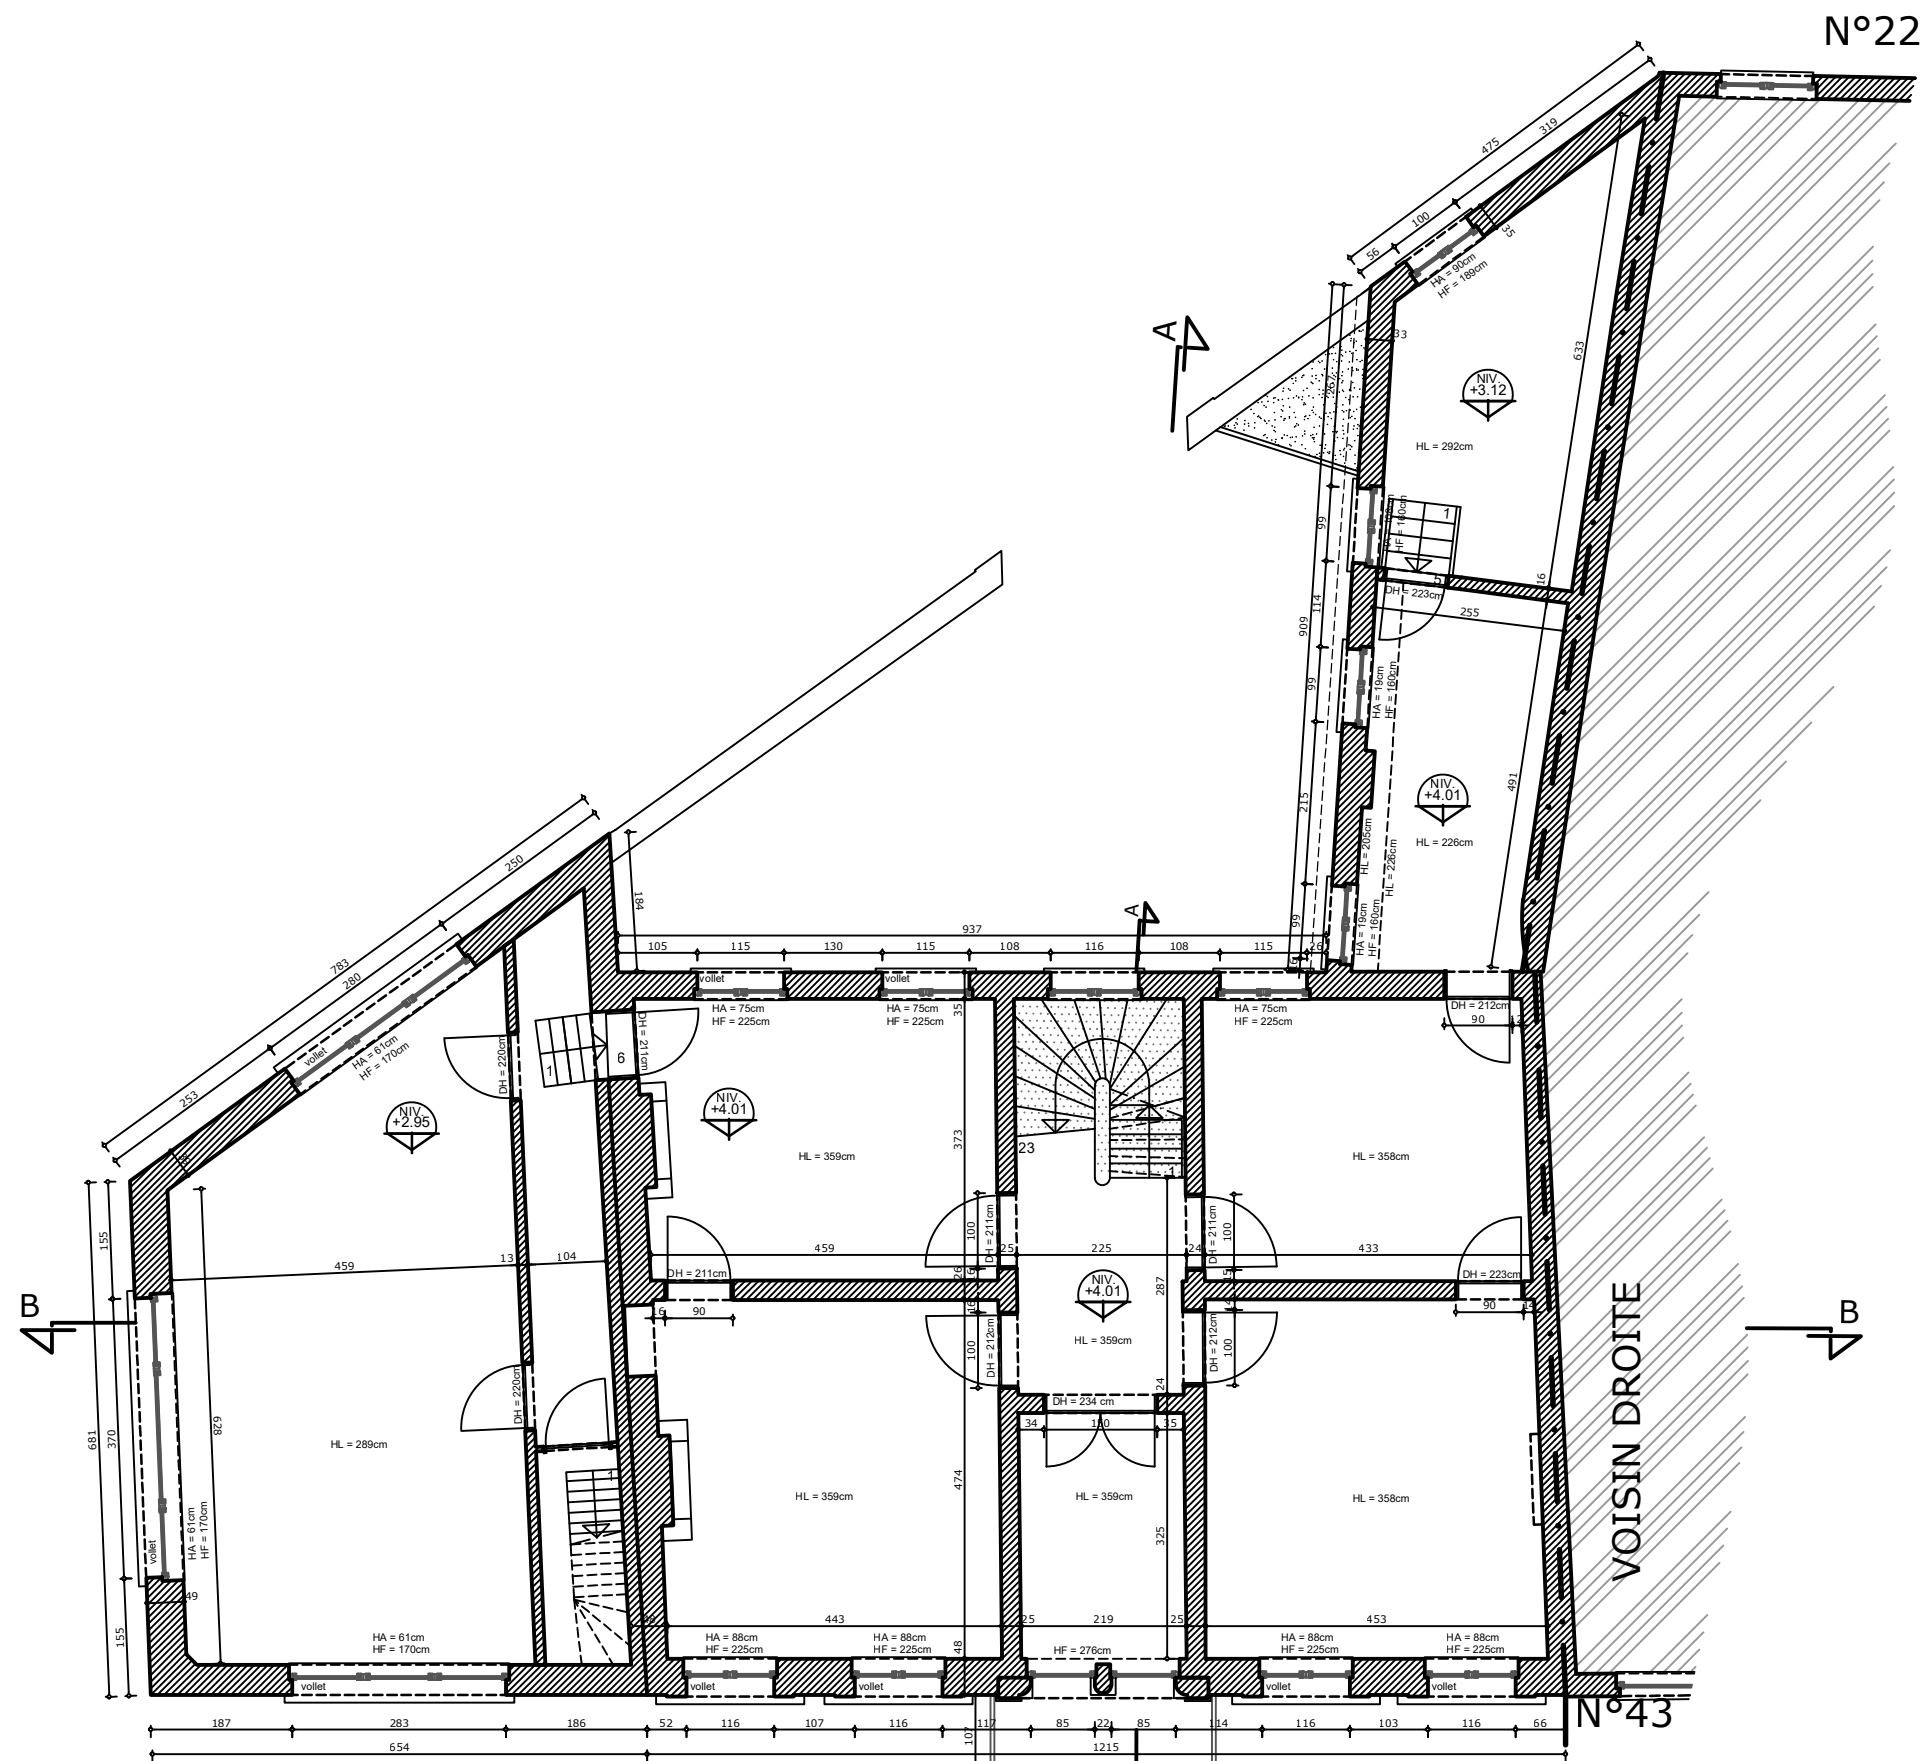

PLAN PREMIER ETAGE

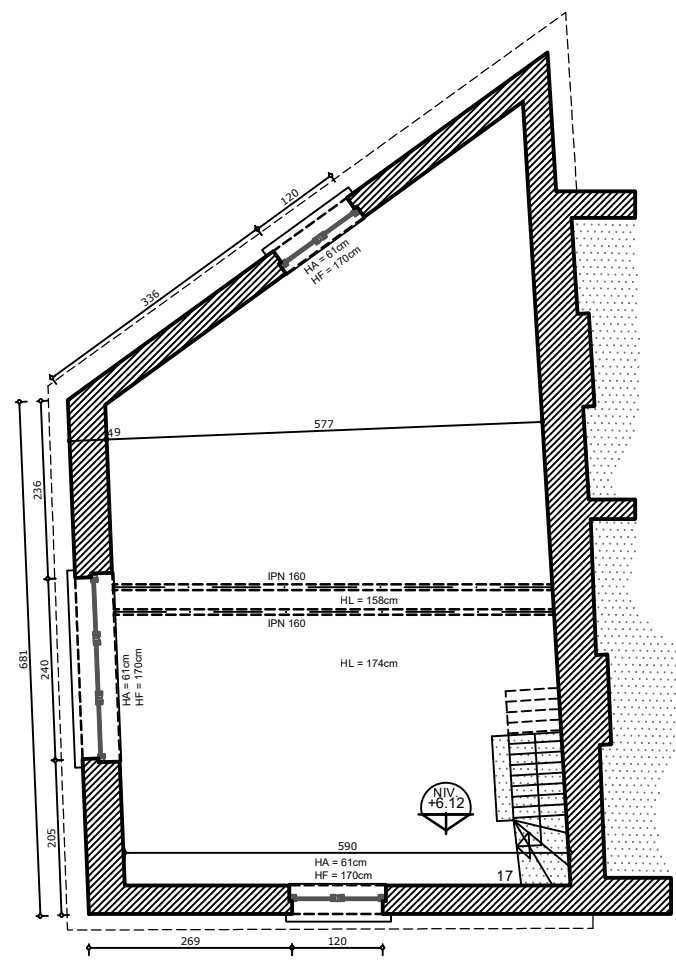

PLAN GRENIER

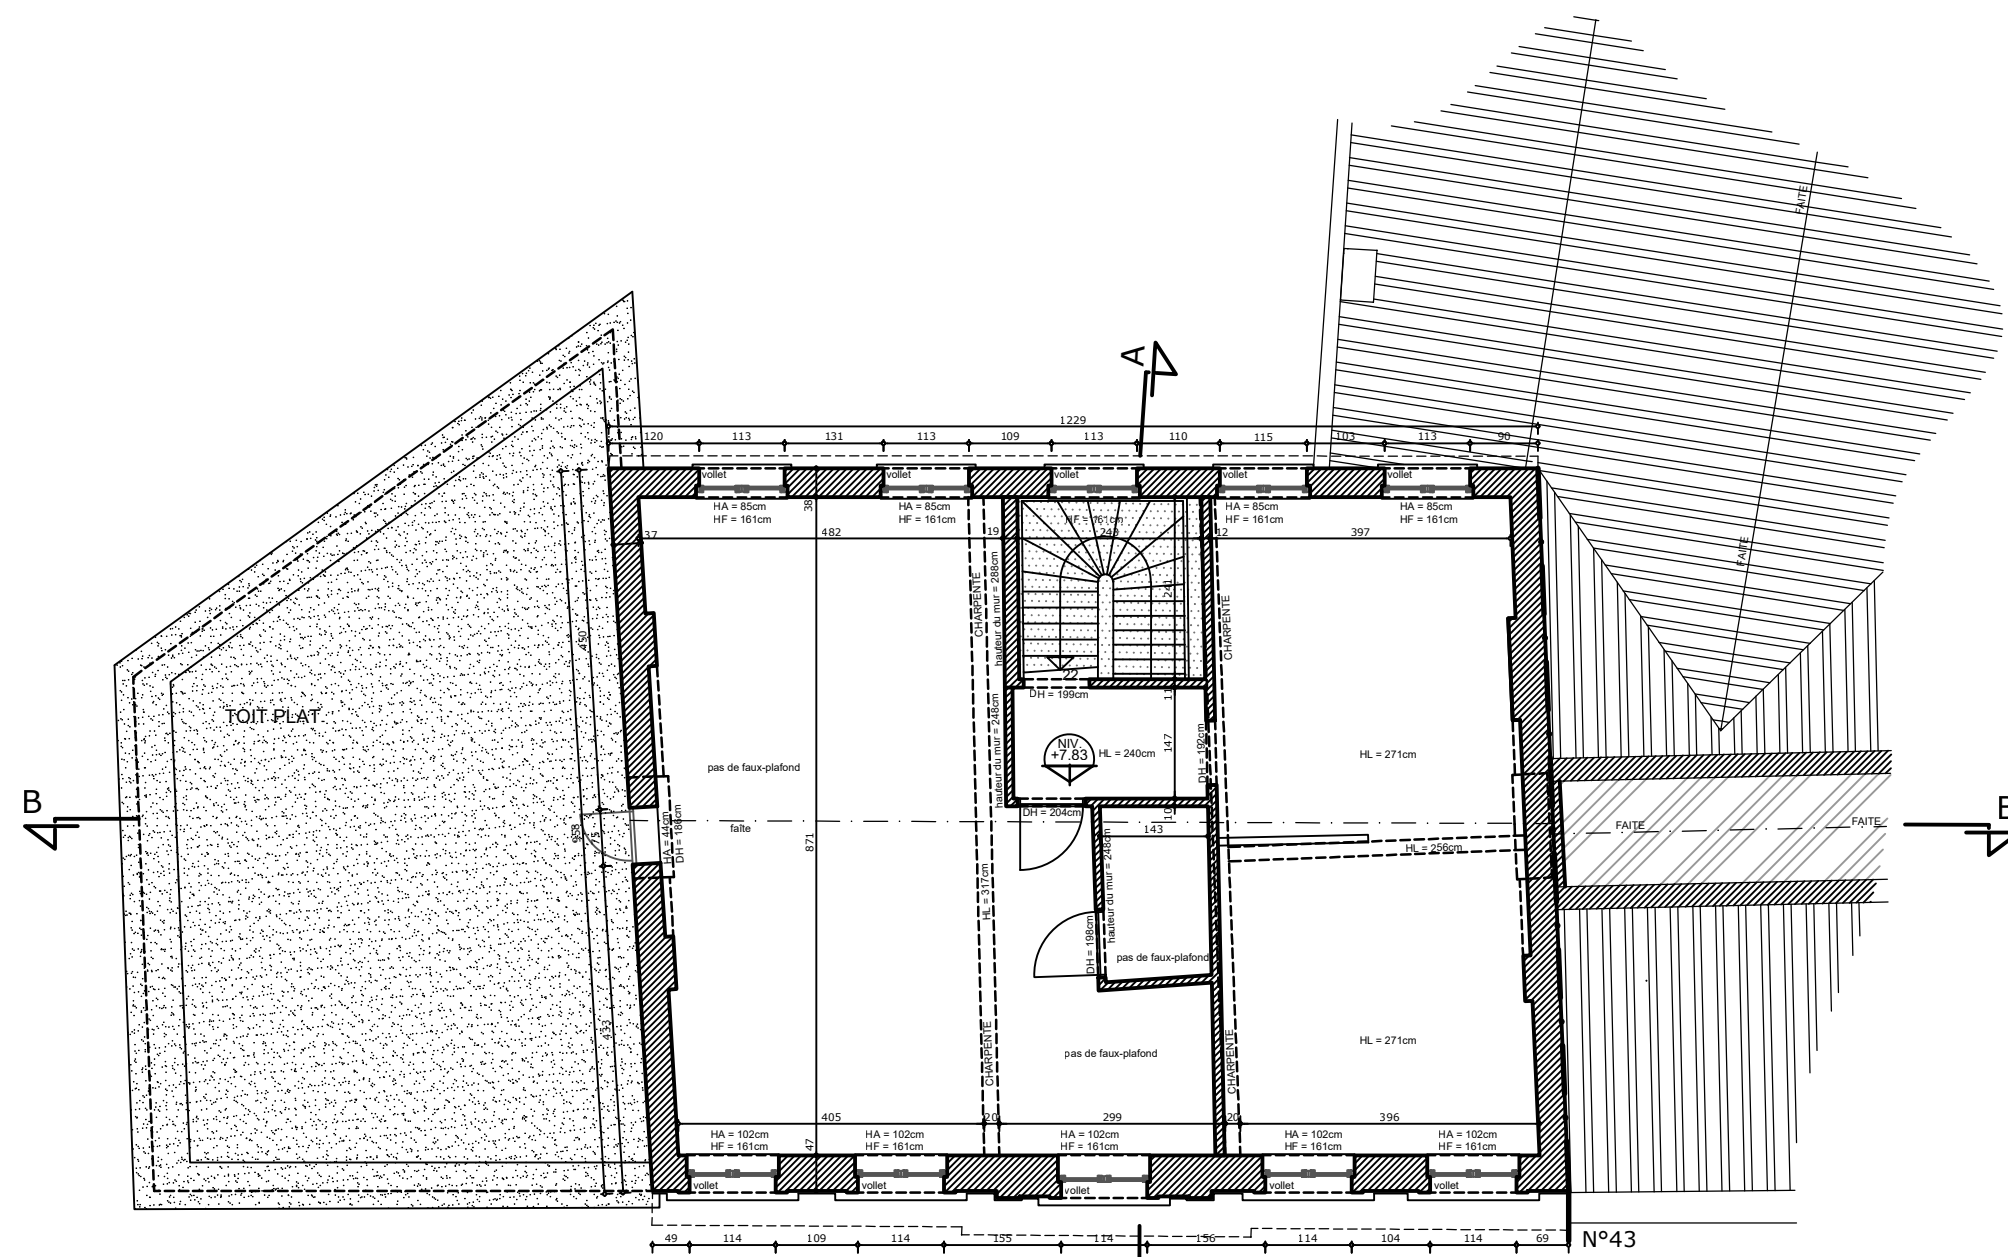

PLAN COMBLES

DOSSIER
20.2410

PROJET
Transformation d'une construction existante, démolition d'annexes et reconstruction de volume subalterne pour l'aménagement d'un REZ commercial et 4 appartements aux étages

Situation
Rue de Chanoine Scarmure 45
7040 Gulpen
Division 1, Section A, Numéro 567b

Maitre de l'ouvrage
b.v.o.a IMBEFRANCE
Brusselssteenweg 5
1500 HALLE

MOSS

ARCHITECTE
MOSS
bvd. de Waterloo 34
1000 Bruxelles
02 274 18 40
info@mossk.be
www.mossk.be

PHASE
DEMANDE PERMIS D'URBANISME

TITRE
SITUATION EXISTANTE:
- PLANS
- FACADES

PLAN NR. 20.2410_PU_02

ECHELLE 1/1000

DATE 19.12.2022

REVISION