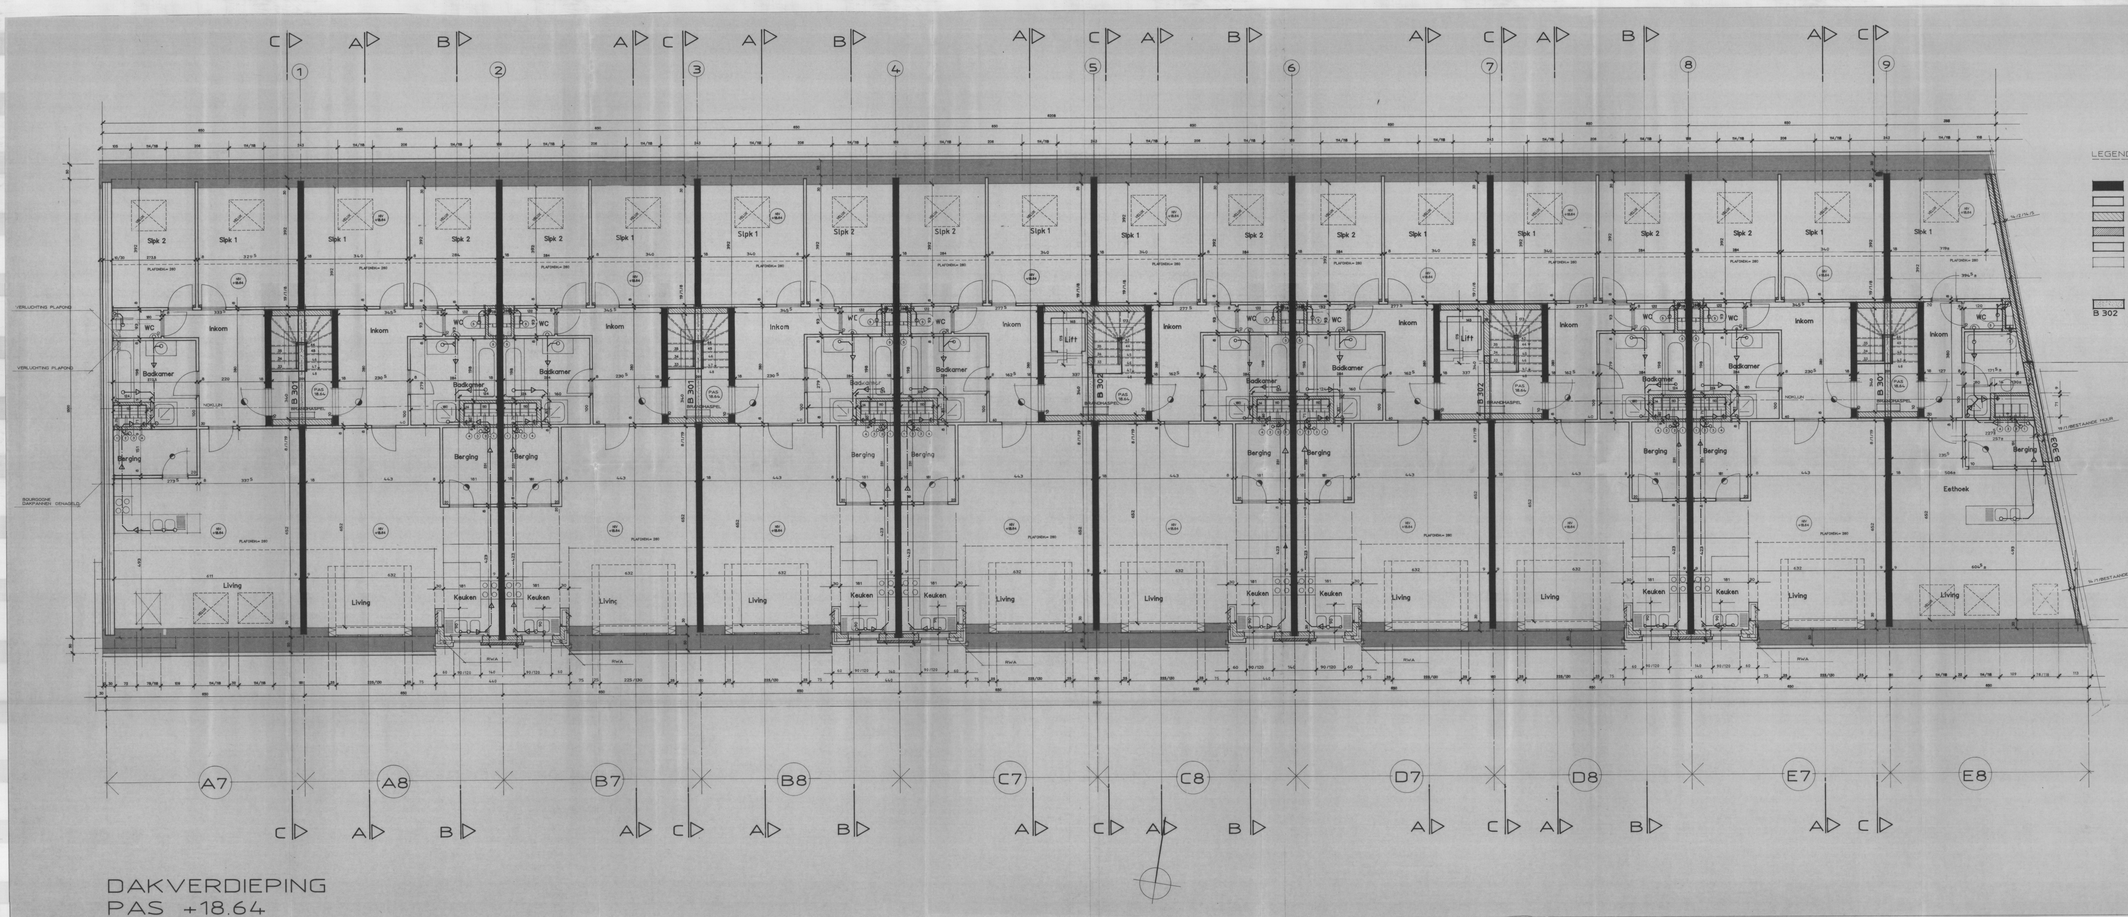


DAKVERDIEPING
PAS +18.64

LEGENDE MATERIALEN

- BETONWAND 18 CM IZE STUDE IKU
- GIPSWANDEN 8 CM
- SNELBOUWMETSELWERK
- GEVELMETSELWERK
- GEVEL PREFAB. BETON
- B 302 — BOVENLIGGENDE BETONBALK VOLGENS STUDIE IR IZ MEN VERHELDE GEVOLGEN ZIJN ALLEEN GELDIG MAT BETREFT LIGGING BALK EN NUMMER

## LEGENDE

**MATERIALEN**

- GEWAPEND BETON
- DRAGEND METSELWERK
- KELFBELS
- BLAUWE HARDSTEEN
- CELLENBETONPLATEN
- ISOLATIE
- GEVELMETSELWERK
- VOCHTWERING
- STAAL

**VERLICHTINGSKOKERS**

- DAKPAP
- AFVOER 100X50MM/ST
- 100X50 LIGHT EY
- 80X80MM/AL EY 640
- 100X50 LICHT
- VERLICHTING WC
- VERLICHTING BADKAMER

- AFVOER REGENWATER
- AFVOER VUL WATER
- AFVOER FECALIEN
- VERLICHTING
- DRAINERING PVC
- AFVOER OPSCHAKEN AAN PLAFOND
- AFVOER DIEMSCH WATER

VULWATER + HEMELWATER
FECALIEN

**AANDUIDING PEILEN**

NN = NATUURLIJK NIVEAU TERREN
NP = NIEUW PROFIEL TERREIN

**DEUREN**

BINNENDEUREN IN WC: 78/207 CM
OVERIGE BINNENDEUREN: 80/207 CM
TOEGANG APPARTEMENT: 90/207 CM

**BINNENSCHRIJNWERK**

BRANDDEUR + DEURMELDSTING RF=1/2 UUR
BRANDDEUR + DEURMELDSTING RF=1 UUR

**BUITENSCHRIJNWERK**

V VAST
OD OPENDRAAIEND
OV OPENVALLEND
DK DRAAIKIP

**GEVELMATERIALEN**

| | |
|---|---|
| CEMENTRING | BEIGE |
| BOEISTEWERKEN | GEMETALISEERD STAAL ZWART |
| GEVELMETSELWERK | ROOD BRUIN GENUANCEERDE KLAMPSTEEN |
| DORPELS | BLAUWE HARDSTEEN |
| BUITENSCHRIJNWERK | DARK RED MERANTI DONKER GETINT |
| GOTEN EN AFLOPEN | ZINK |
| INKOMDEURONLUSTING | BL AUWE HARDSTEEN |
| GLAS | HELDER DUBBEL ISOLEREND GLAS |




UITVOERINGSDOSSIER

Opdrachtgever
N.V. ADELAERT
pa. Bedrijvencentrum
Stadsplein 1 bus 1
9200 DENDERMONDE
Tel. 052/20.02.61 Fax 052/22.23.04

Ligging
Stationswijk
9200 DENDERMONDE
Sectie E nr. 285m

Project
BOUWEN VAN EEN APPARTEMENTSGEBOUW

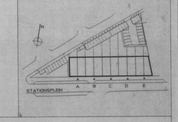AANGEPAST | DATUM

BLADTITEL
DAKVERDIEP

Ingenieur
IDEE - B ENGINEERING BVBA
Tel. 02/353.01.43 Fax. 02/352.09.30

Architectenbureel
BEETENS & PERSOONS
ARCHITECTS & ENGINEERS
Wijngaardstraat 89 tel 02/532.21.42
1755 GOOIK fax 02/532.09.30

DOSSIER 93.464 | DATUM 25.10.93 | BLADNR. 06
SCHAAL 1/50