


# Opmetingsplan Hofstraat 84 - 88 te 9200 Oudegem Dendermonde 6e afd. sectie B 486 n2 - 486 p2

Het jaar tweeduizend tweëntwintig, 6 oktober, is ondergetekende Johan Willems, beëdigd landmeter - expert, LAN 04/0641, wonend te 9200 Dendermonde Beekweidestraat 26, overgegaan tot het opmeten en afpalen van de eigendommen Hofstraat nr. 84 en 88 te 9200 Dendermonde -Oudegem- Kadaster: Dendermonde 6e afd sectie B 486 n2 en 486 p2.

Het betreft een wijziging van het opmetingsplan ingeschreven onder nummer 42016-10237

de grenslijnen "CD, EF en FG" zijn niet gematerialiseerd. de hoekpunten "B en H" zijn hoekpunten van bestaande afsluitingen de hoekpunten "A, D, E en I" zijn niet gematerialiseerd de hoekpunten "C, F en G" zijn geplaatste grenspalen

de landmeter,

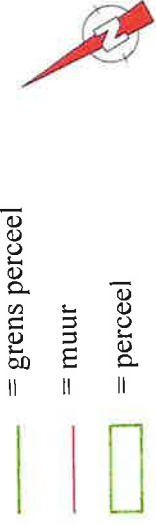


Willems Johan



Oppervlakte volgens opmeting:

Lot 1: **5a 17ca**    Lot 2a: **3a 20ca**  
Lot 2b: **2a 02ca**

	X	Y
A	04.35	00.74
B	04.55	69.32
C	12.05	70.01
D	11.85	00.75
E	13.46	00.75
F	13.62	55.08
G	19.51	55.06
H	19.56	70.70
I	19.35	00.75

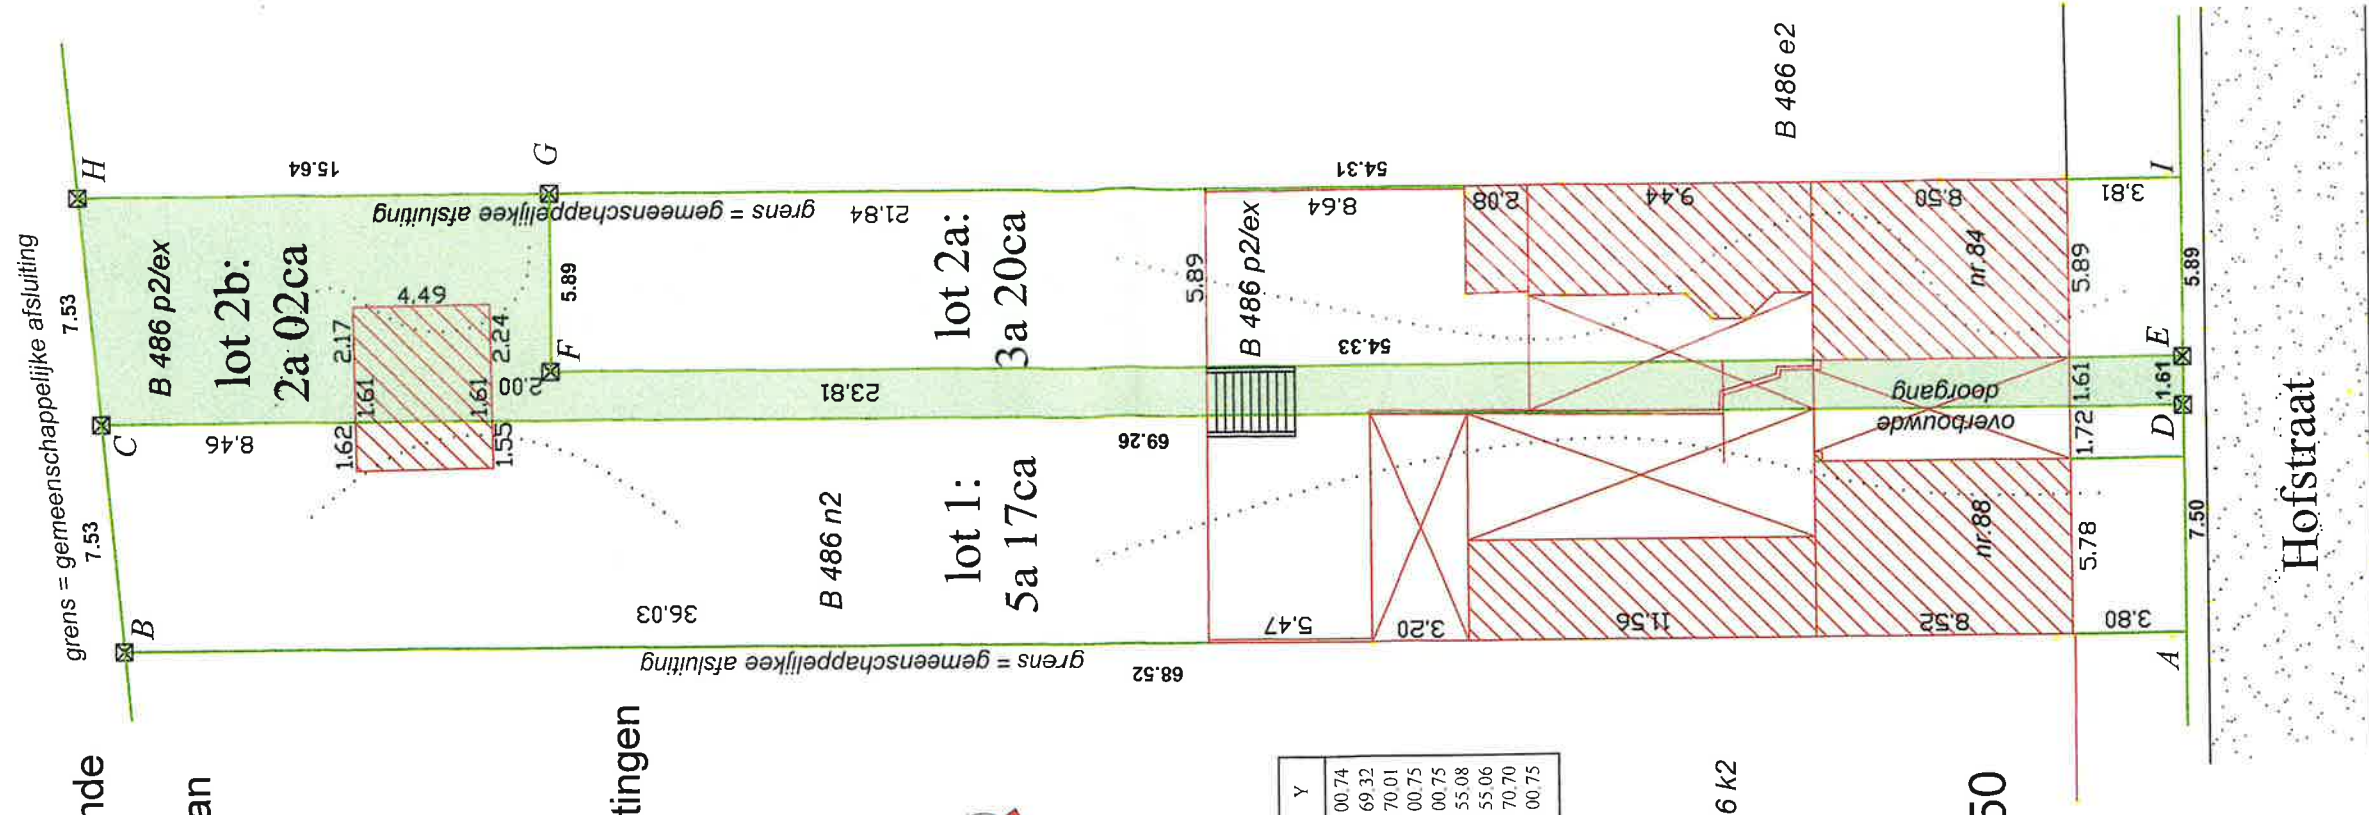

B 486 k2

1/250

