


OMGEVINGSVERGUNNING VOOR VERKAVELEN GROND

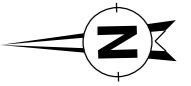

schaal: 1/500

NIEUWE TOESTAND

Gemeente 9220 - HAMME

Lange Maat 9 - Dendermondsesteenweg

2de Afdeling, Sectie C, nrs. 505/X en 505/H/2-deel

Aanvrager: Etienne Raemdonck
Lange Maat 9
9220 Hamme

PROFIEL 1-1'

Hoogteschaal: 1/500

Lengteschaal: 1/500

ref. vlak = 8.00

| | | | | |
|----------------|-------|-------|------|-------|
| hoogte gemeten | 10.14 | | 9.98 | 9.85 |
| tussenafstand | | 23.68 | | 28.55 |

PROFIEL 2-2'

Hoogteschaal: 1/500

Lengteschaal: 1/500

ref. vlak = 8.00

| | | | | | | | | | |
|----------------|------|-------|-------|------|------|------|------|-------|-------|
| hoogte gemeten | 9.95 | 10.03 | 10.06 | 9.96 | 9.82 | 9.13 | 9.92 | 9.92 | 10.34 |
| tussenafstand | 2.02 | 2.84 | 3.13 | 1.34 | 0.89 | 2.26 | | 28.12 | 19.90 |

Opgemaakt door :


GCV WARNET

Beëdigd landmeter-expert

Marcel Van Mele (LAN 040290)

0475 63 86 94

Hamme, 19-03-2020

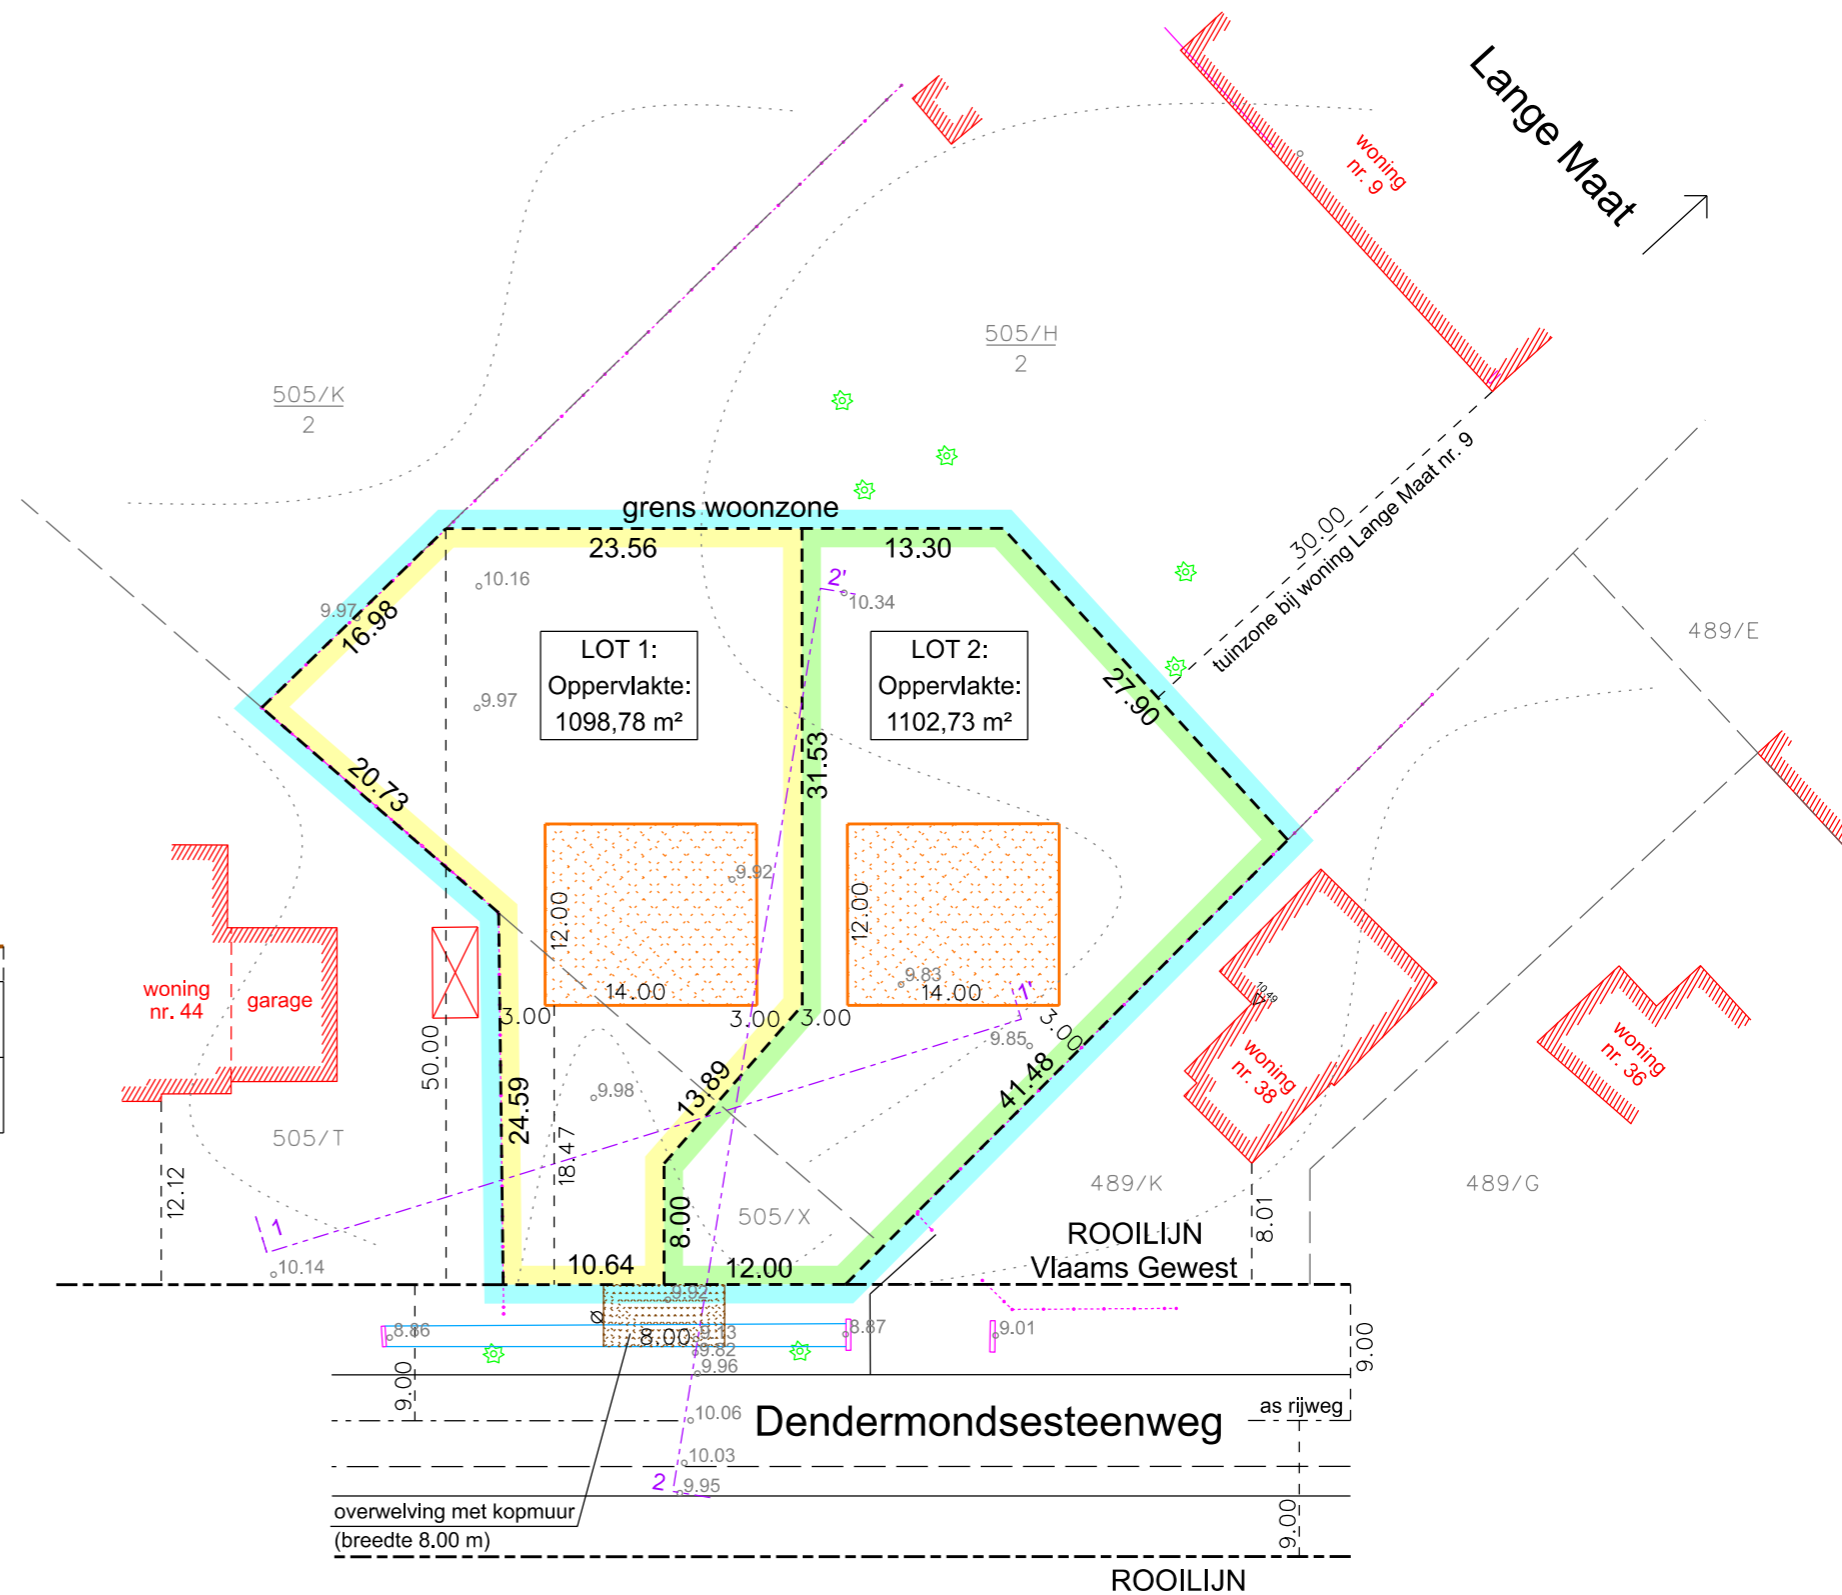

overwelling met kopmuur
(breedte 8,00 m)