

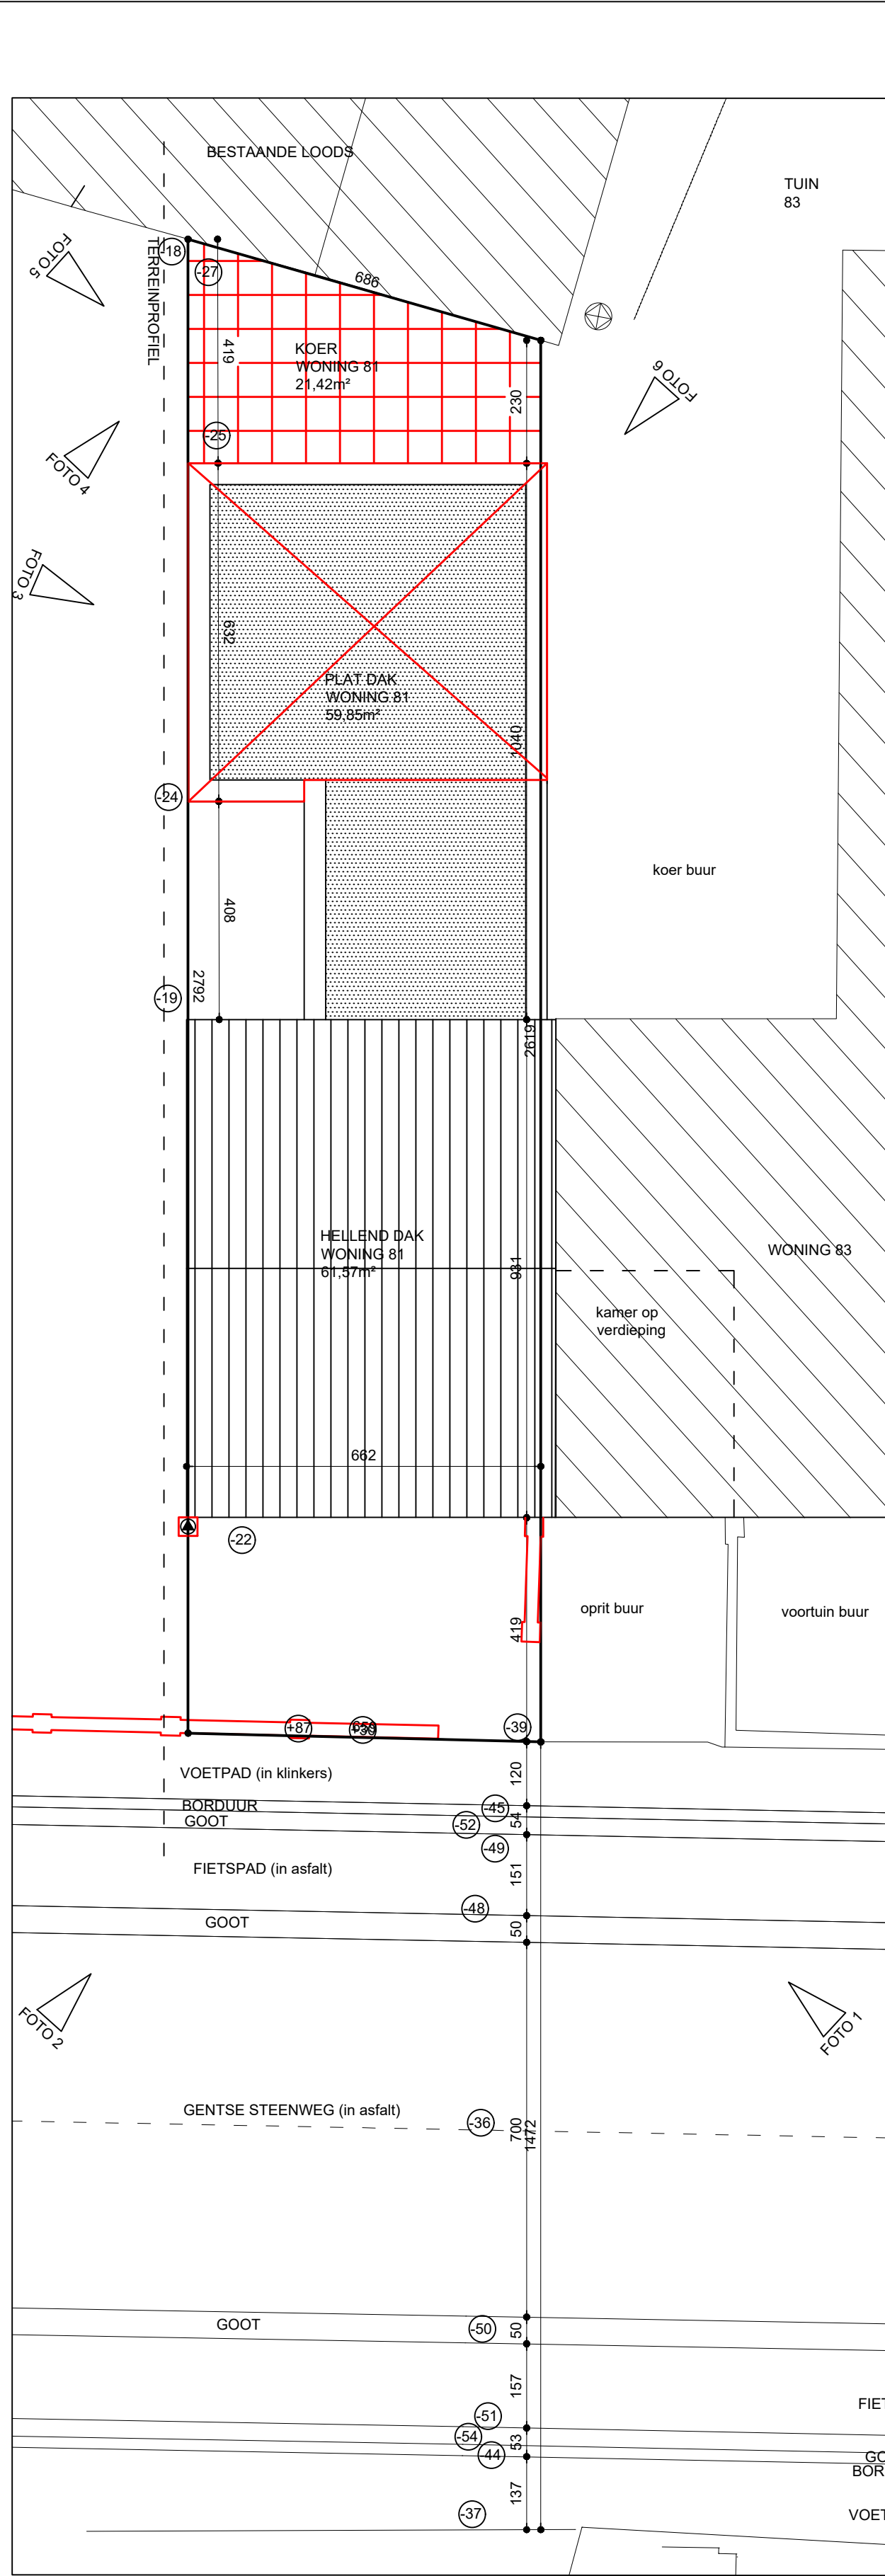
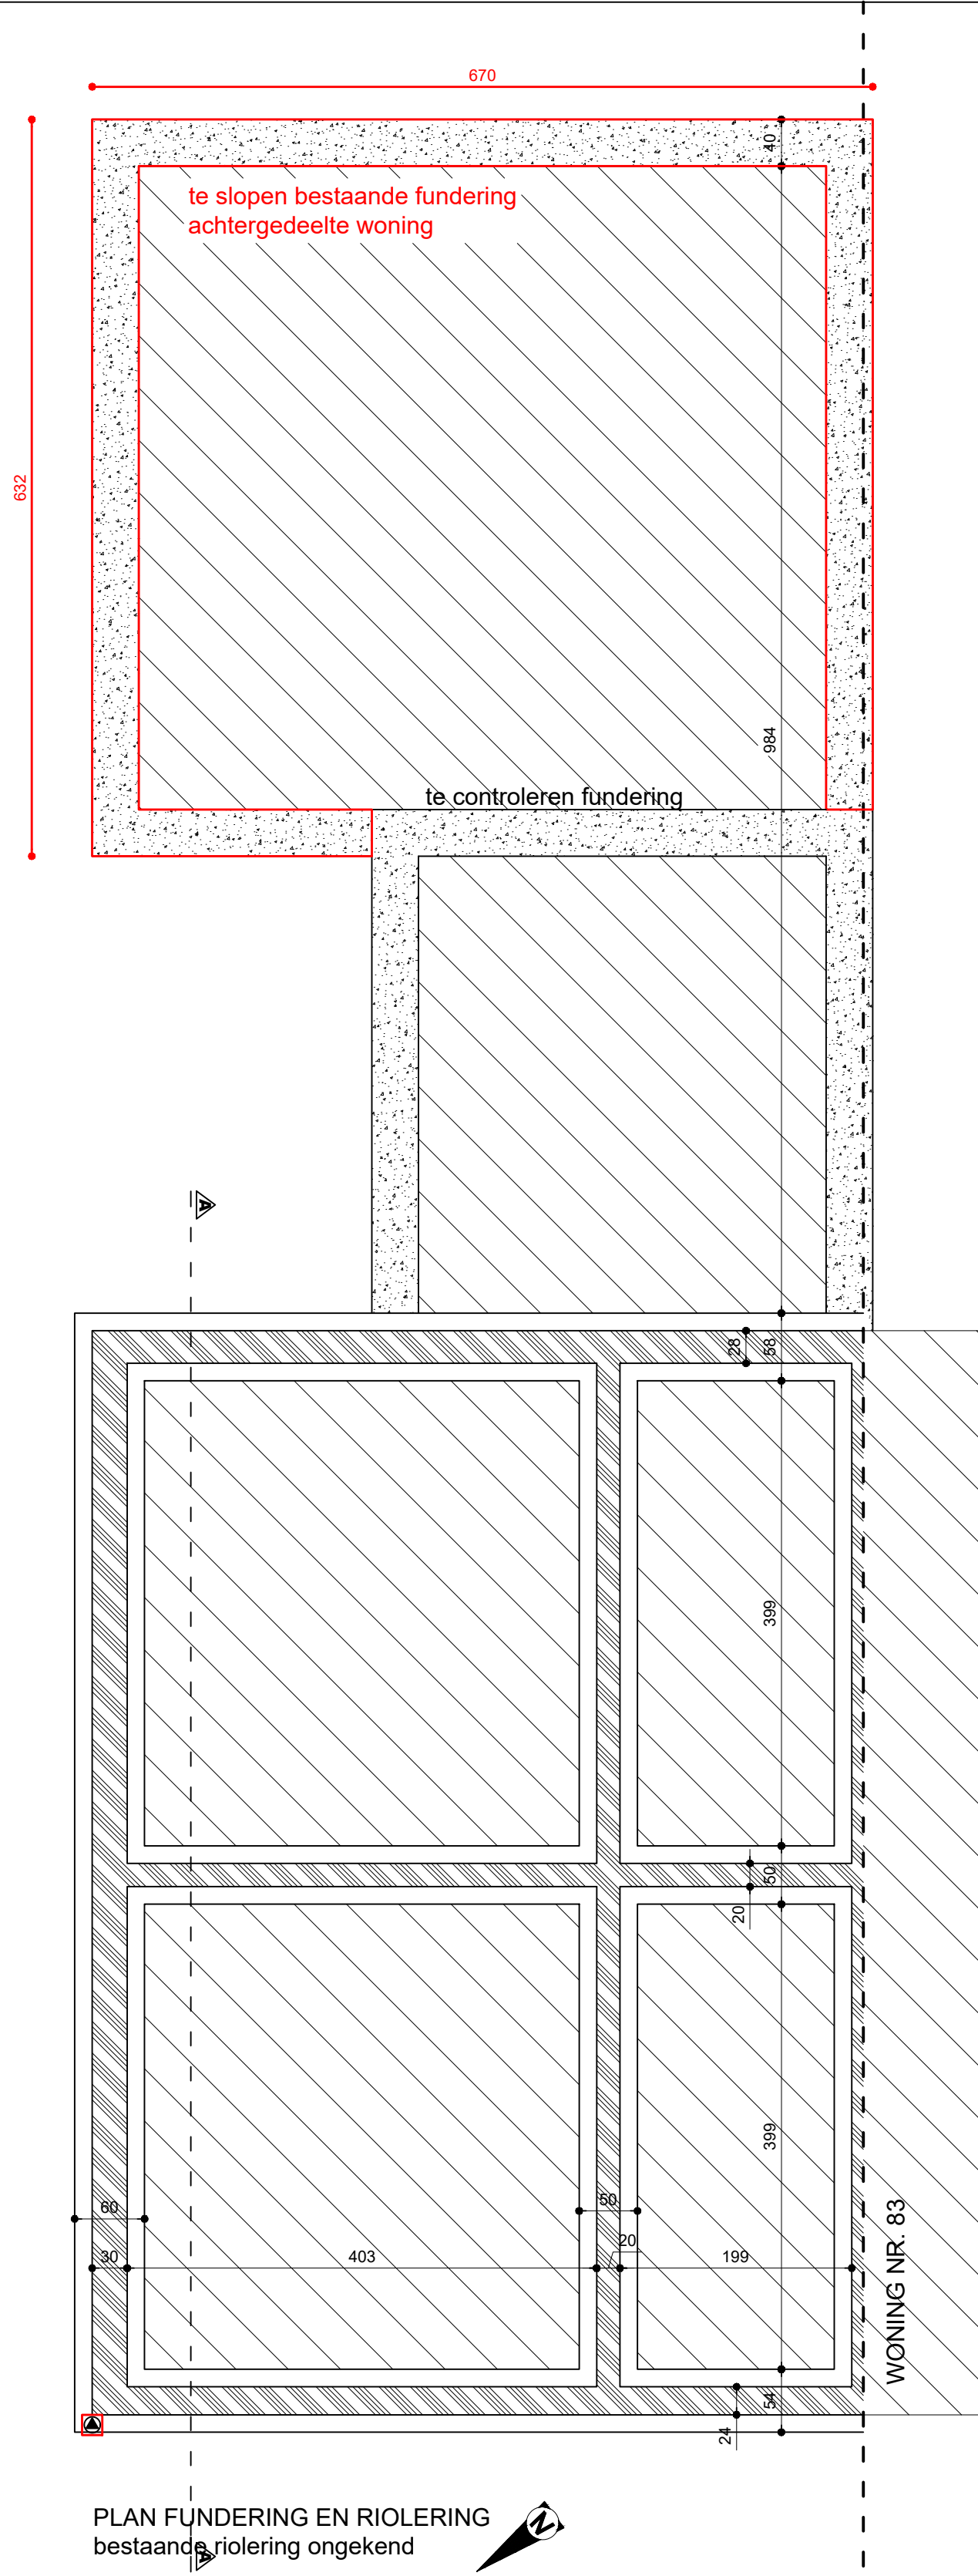
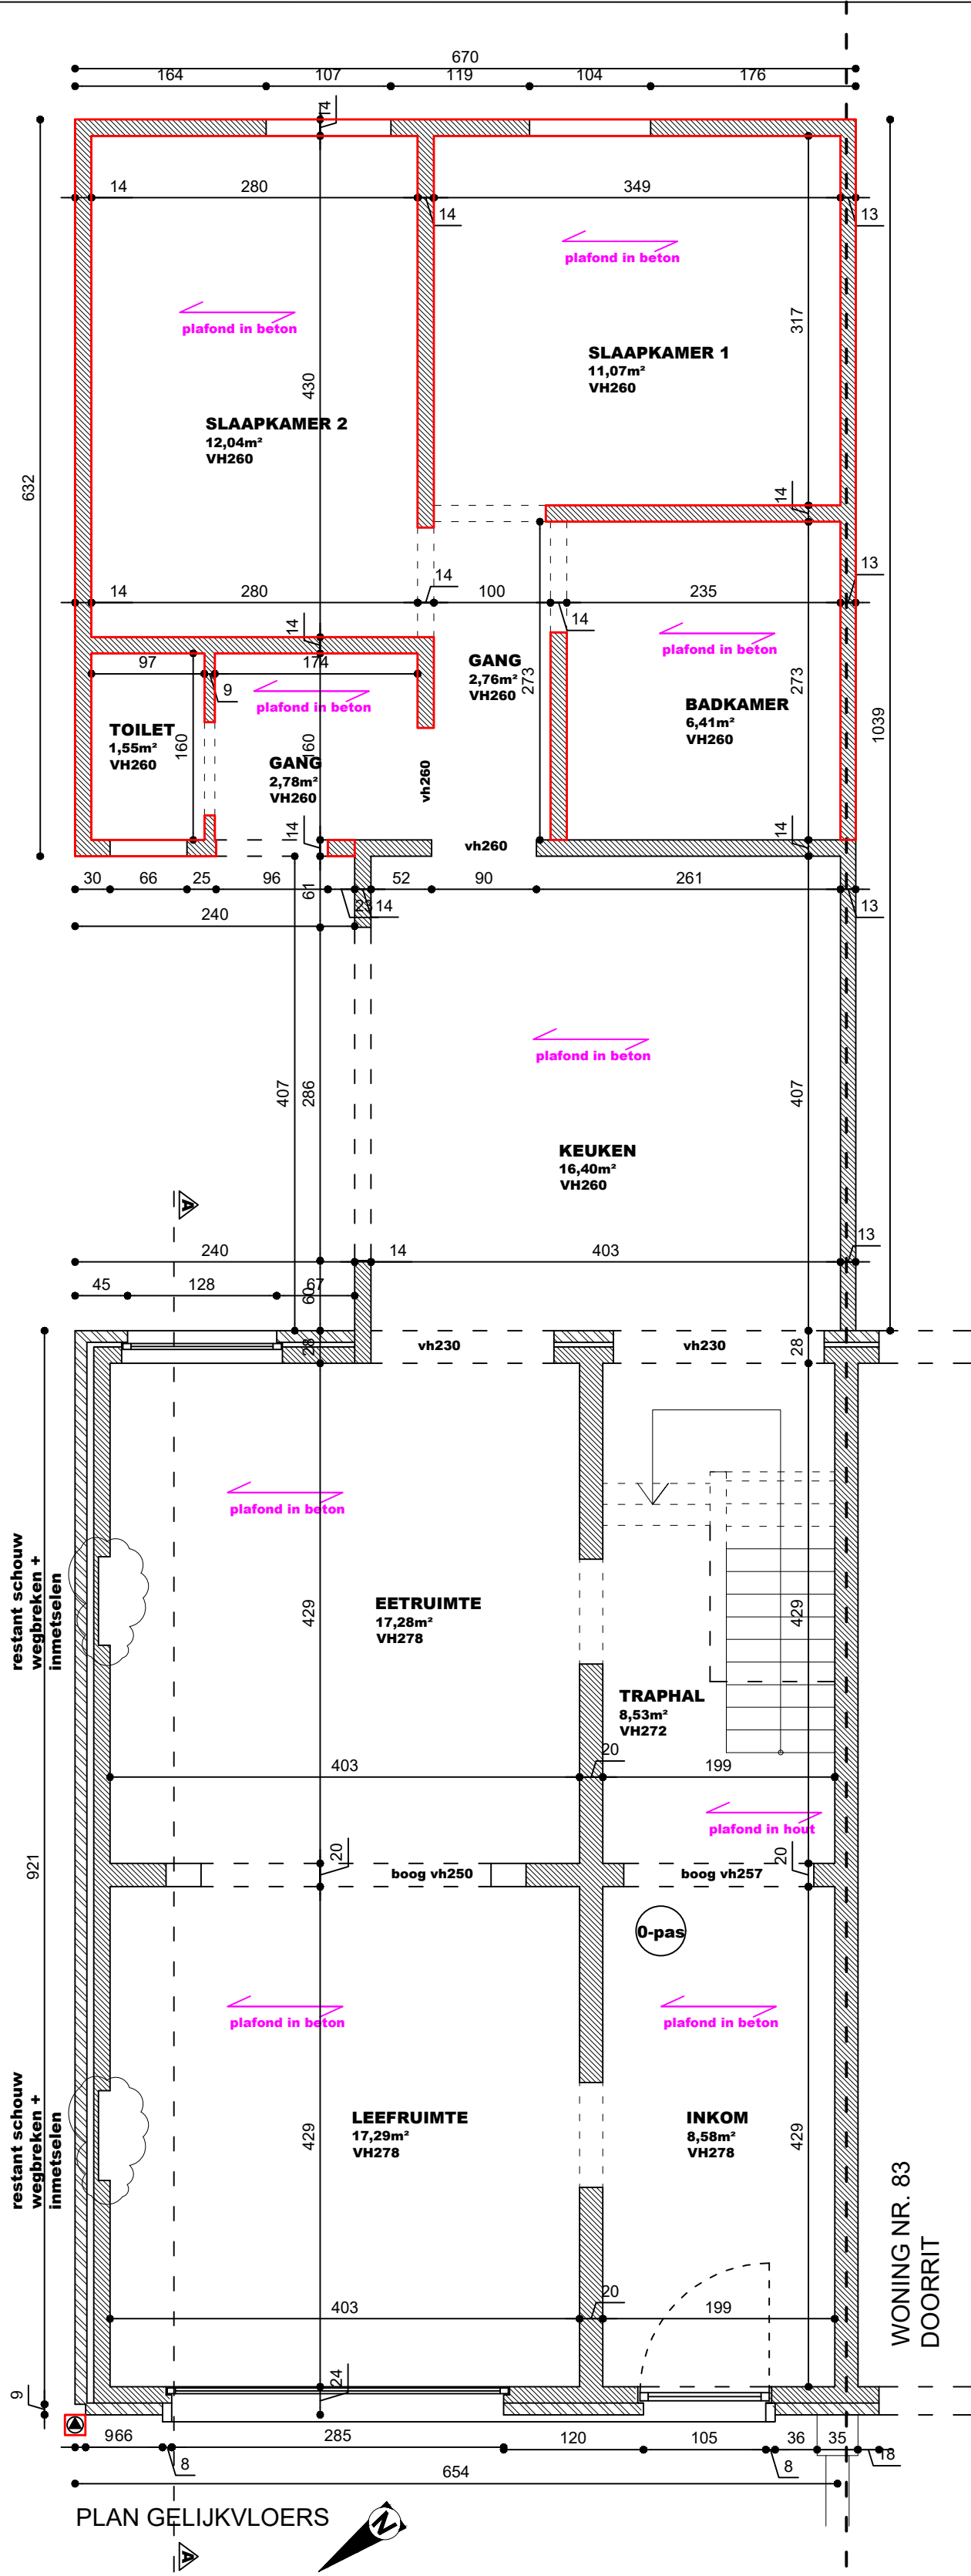


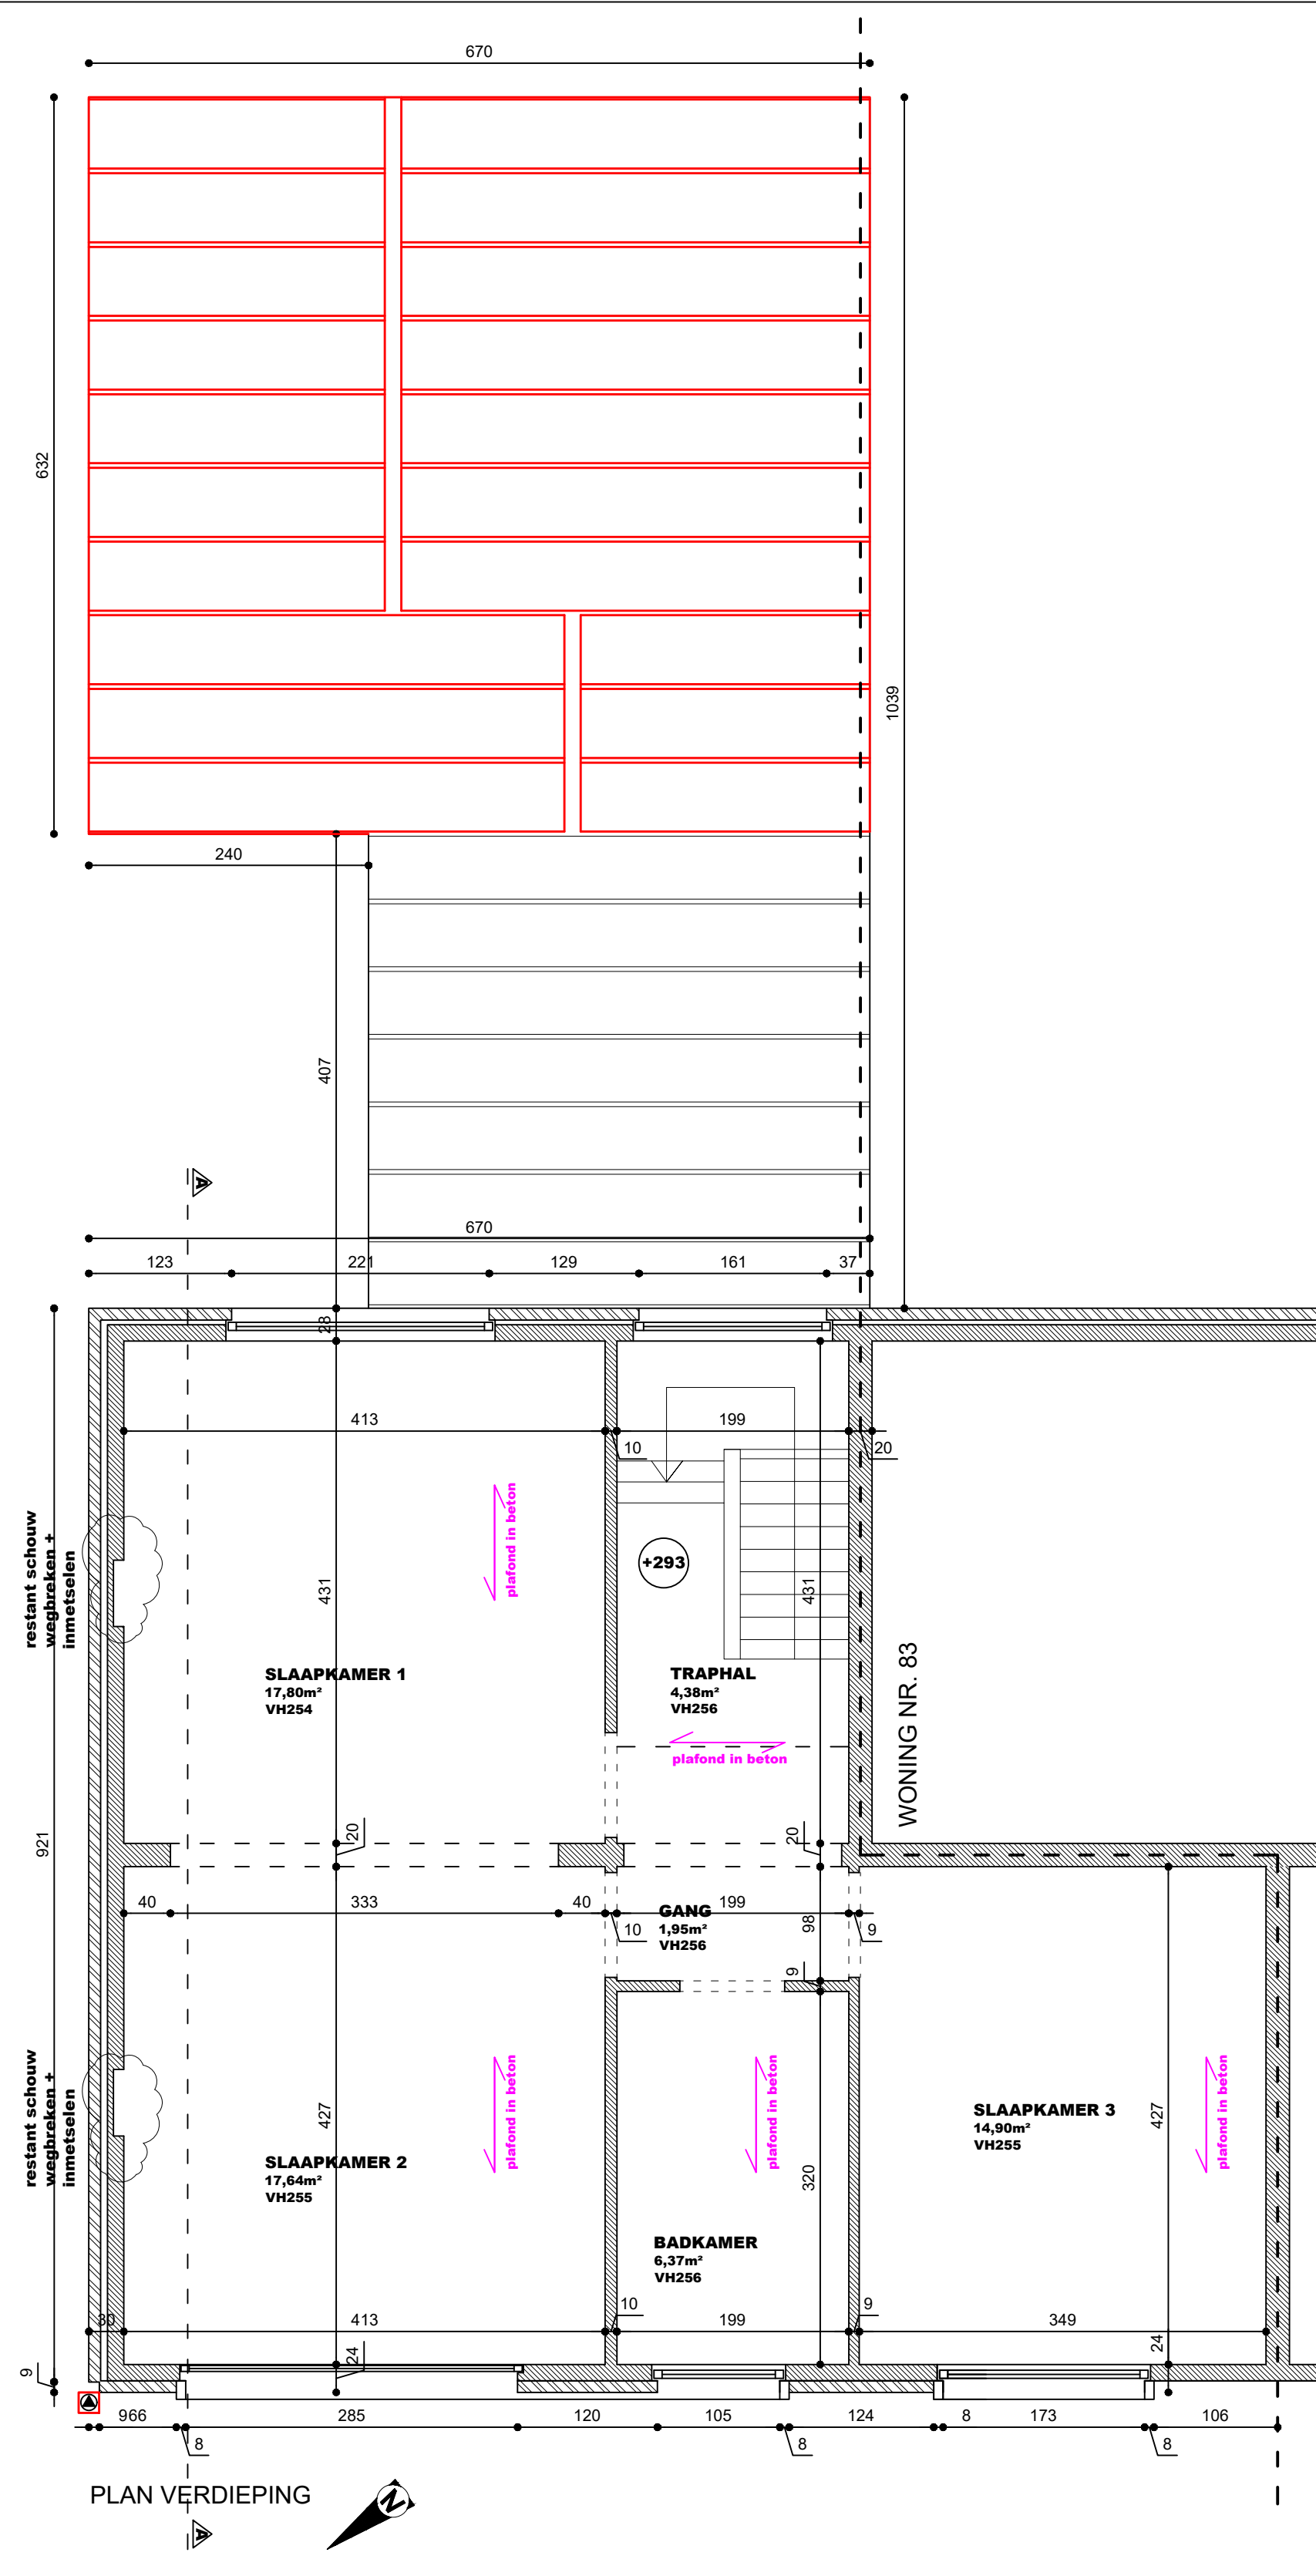

INPLANTINGSPLAN

PERCEEL	178,32m²
BEBOUWING	120,93m² (= 67,82%)
VERHARDING	21,42m² (= 12,01%)
TOTALE BEZETTING PERCEEL	79,83%






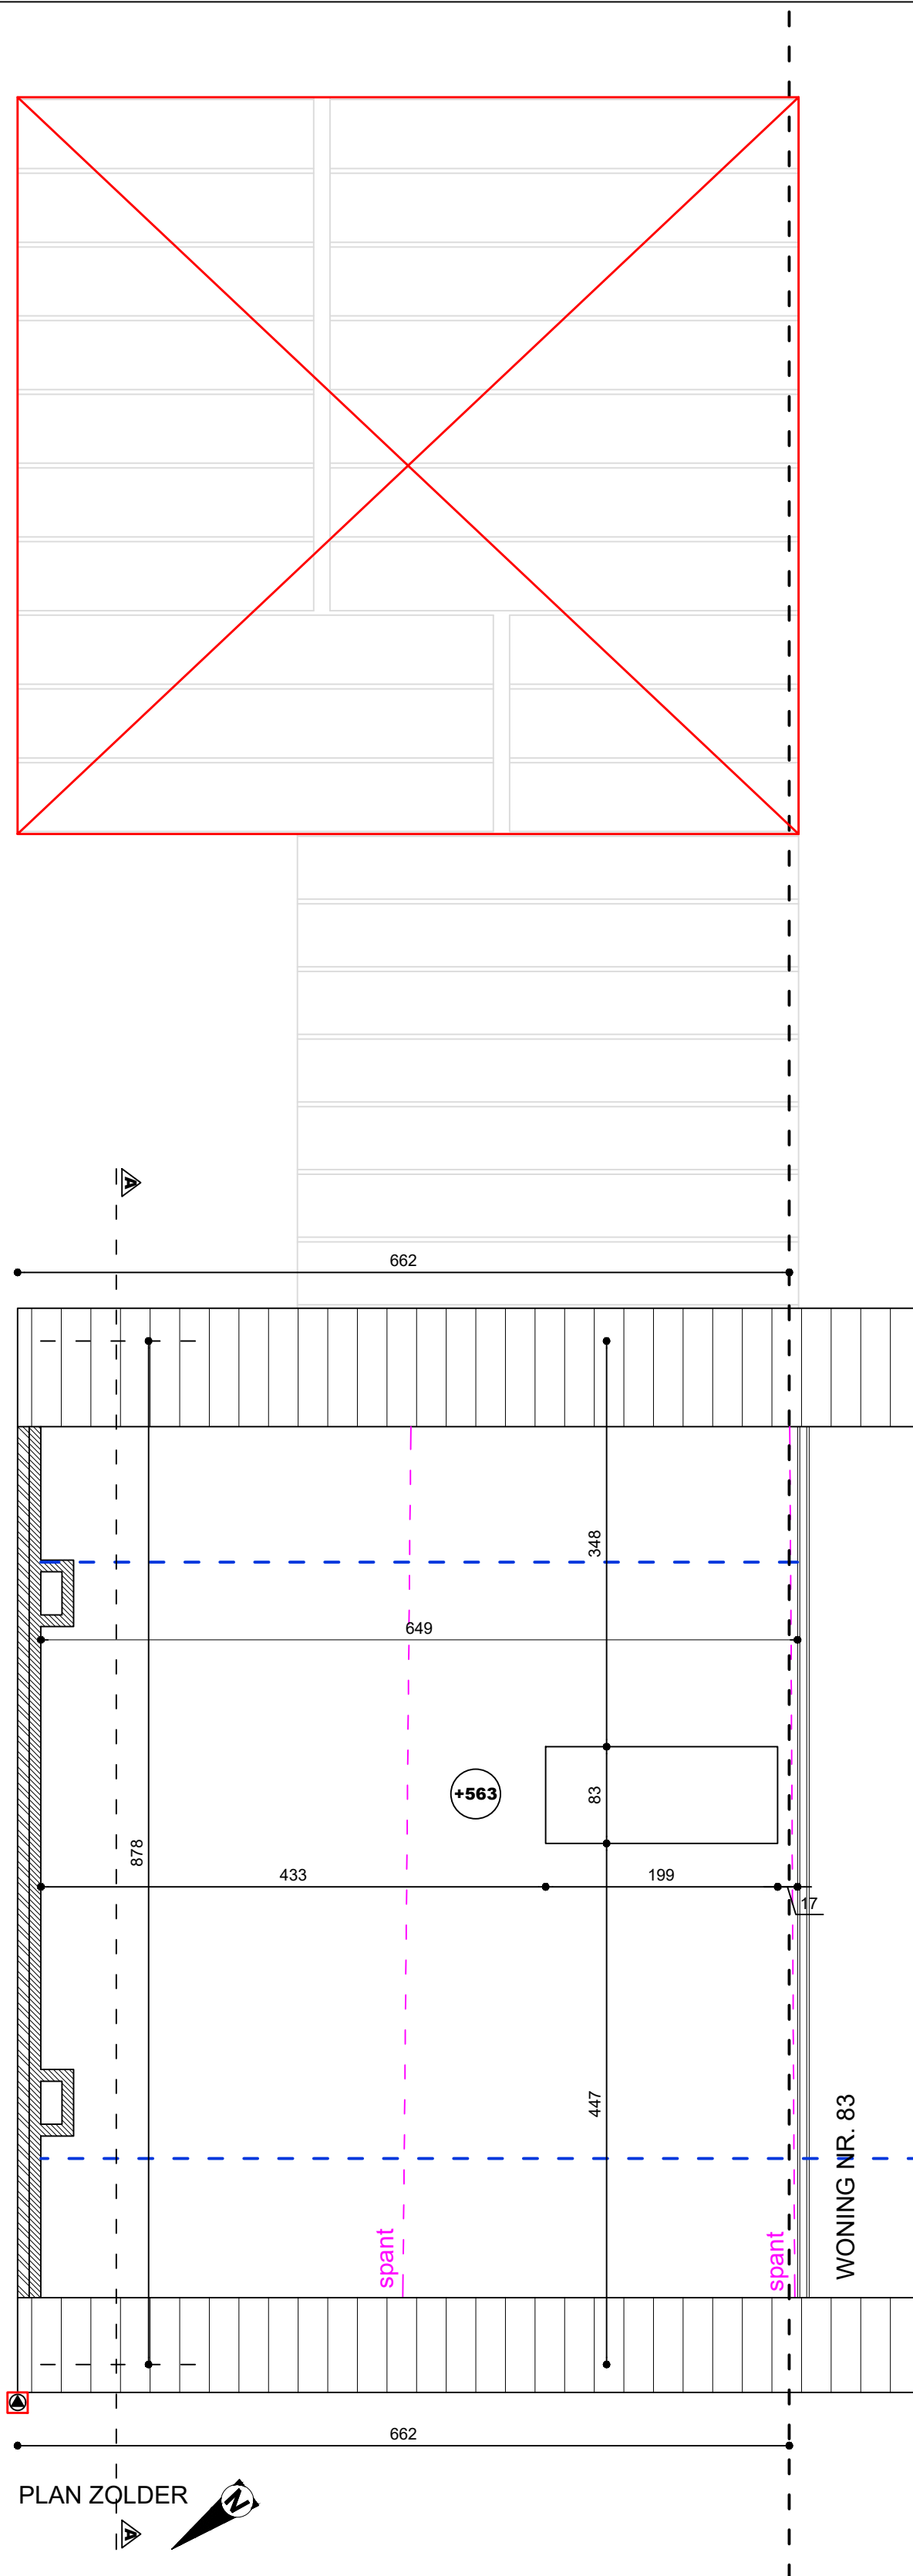


SCHAAL 1/10000



1/1.000

- LEGENDE**
- gewapend beton
 - bestaand funderingsmetselwerk in volle betonblokken
 - nieuw funderingsmetselwerk in volle betonblokken
 - nieuw snebouwmetselwerk
 - nieuw gevelmetselwerk
 - bestaand snebouwmetselwerk
 - bestaand gevelmetselwerk
 - optische rookmelder
 - Referentiepunt
- LEGENDE MATERIALEN**
- BESTAADE**
- Gels gevelsteen
 - Dorpels in blauwe hardsteen
 - Zwart alu buitenschrijnwerk
 - Donkerhouten dakgoot
 - Dak in Leien
 - Roodbruine gevelsteen
 - Plint in blauwe hardsteen
 - Pvc regenwatergoten- en afvoeren
 - Rode snebouwmetsel
 - Betonplaat

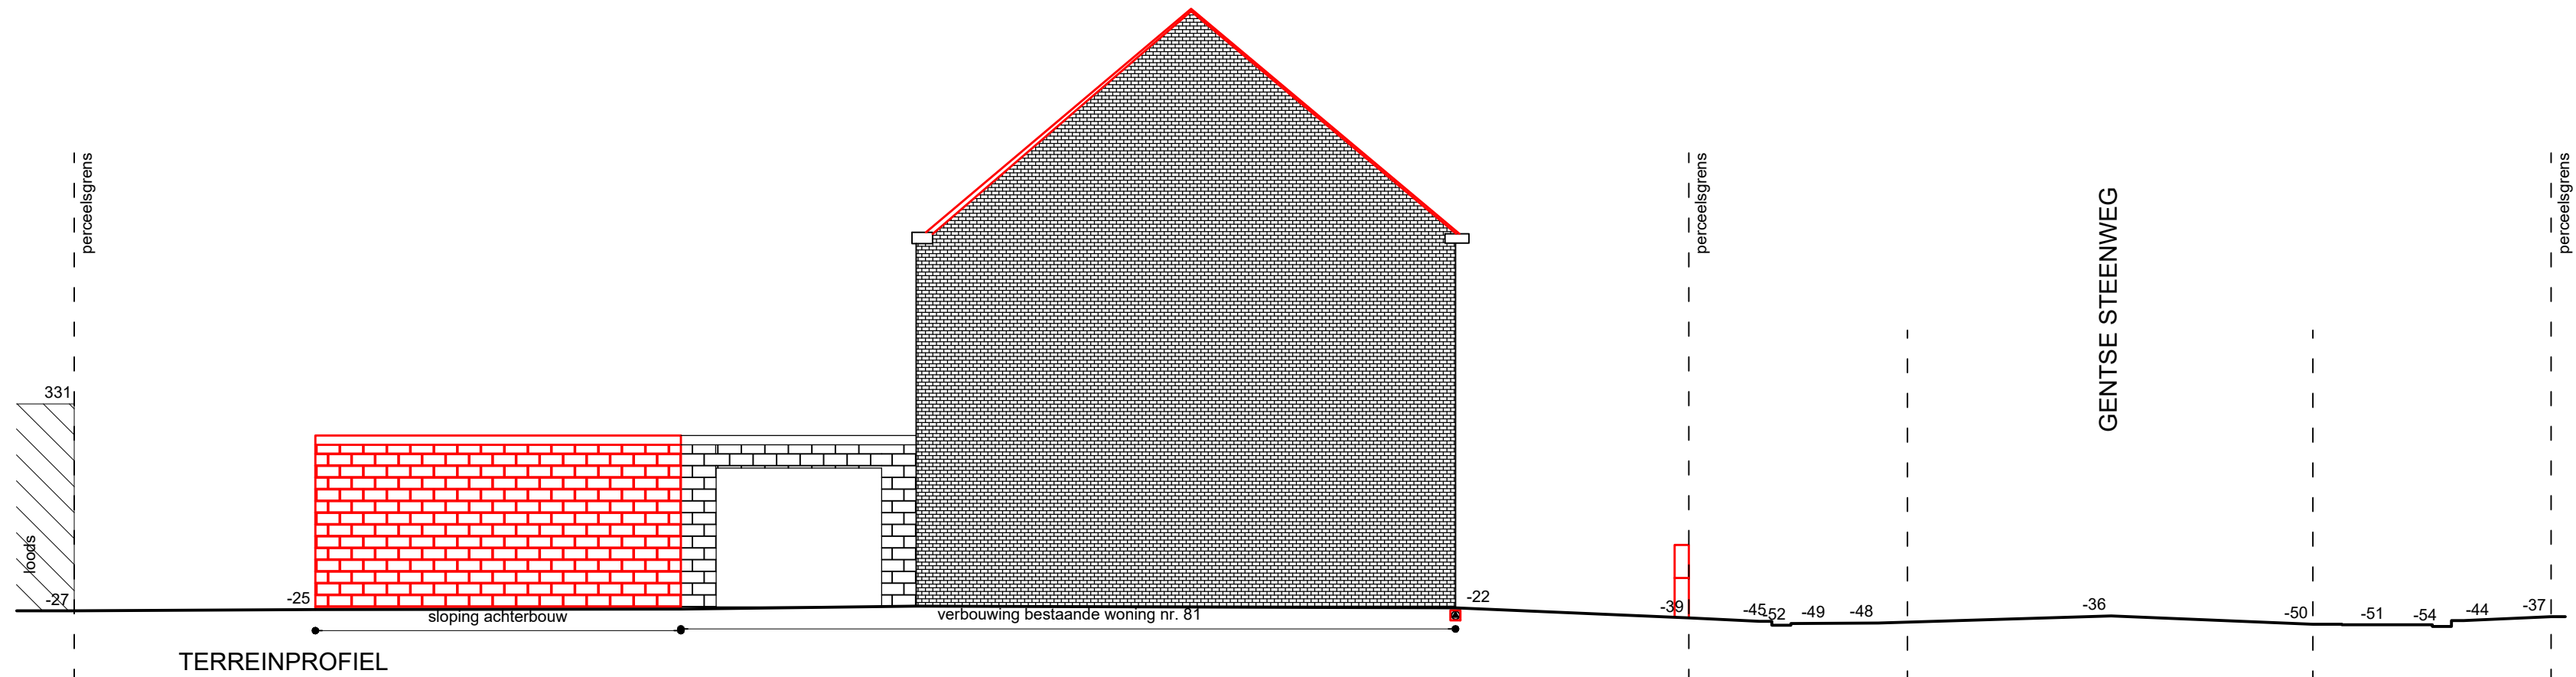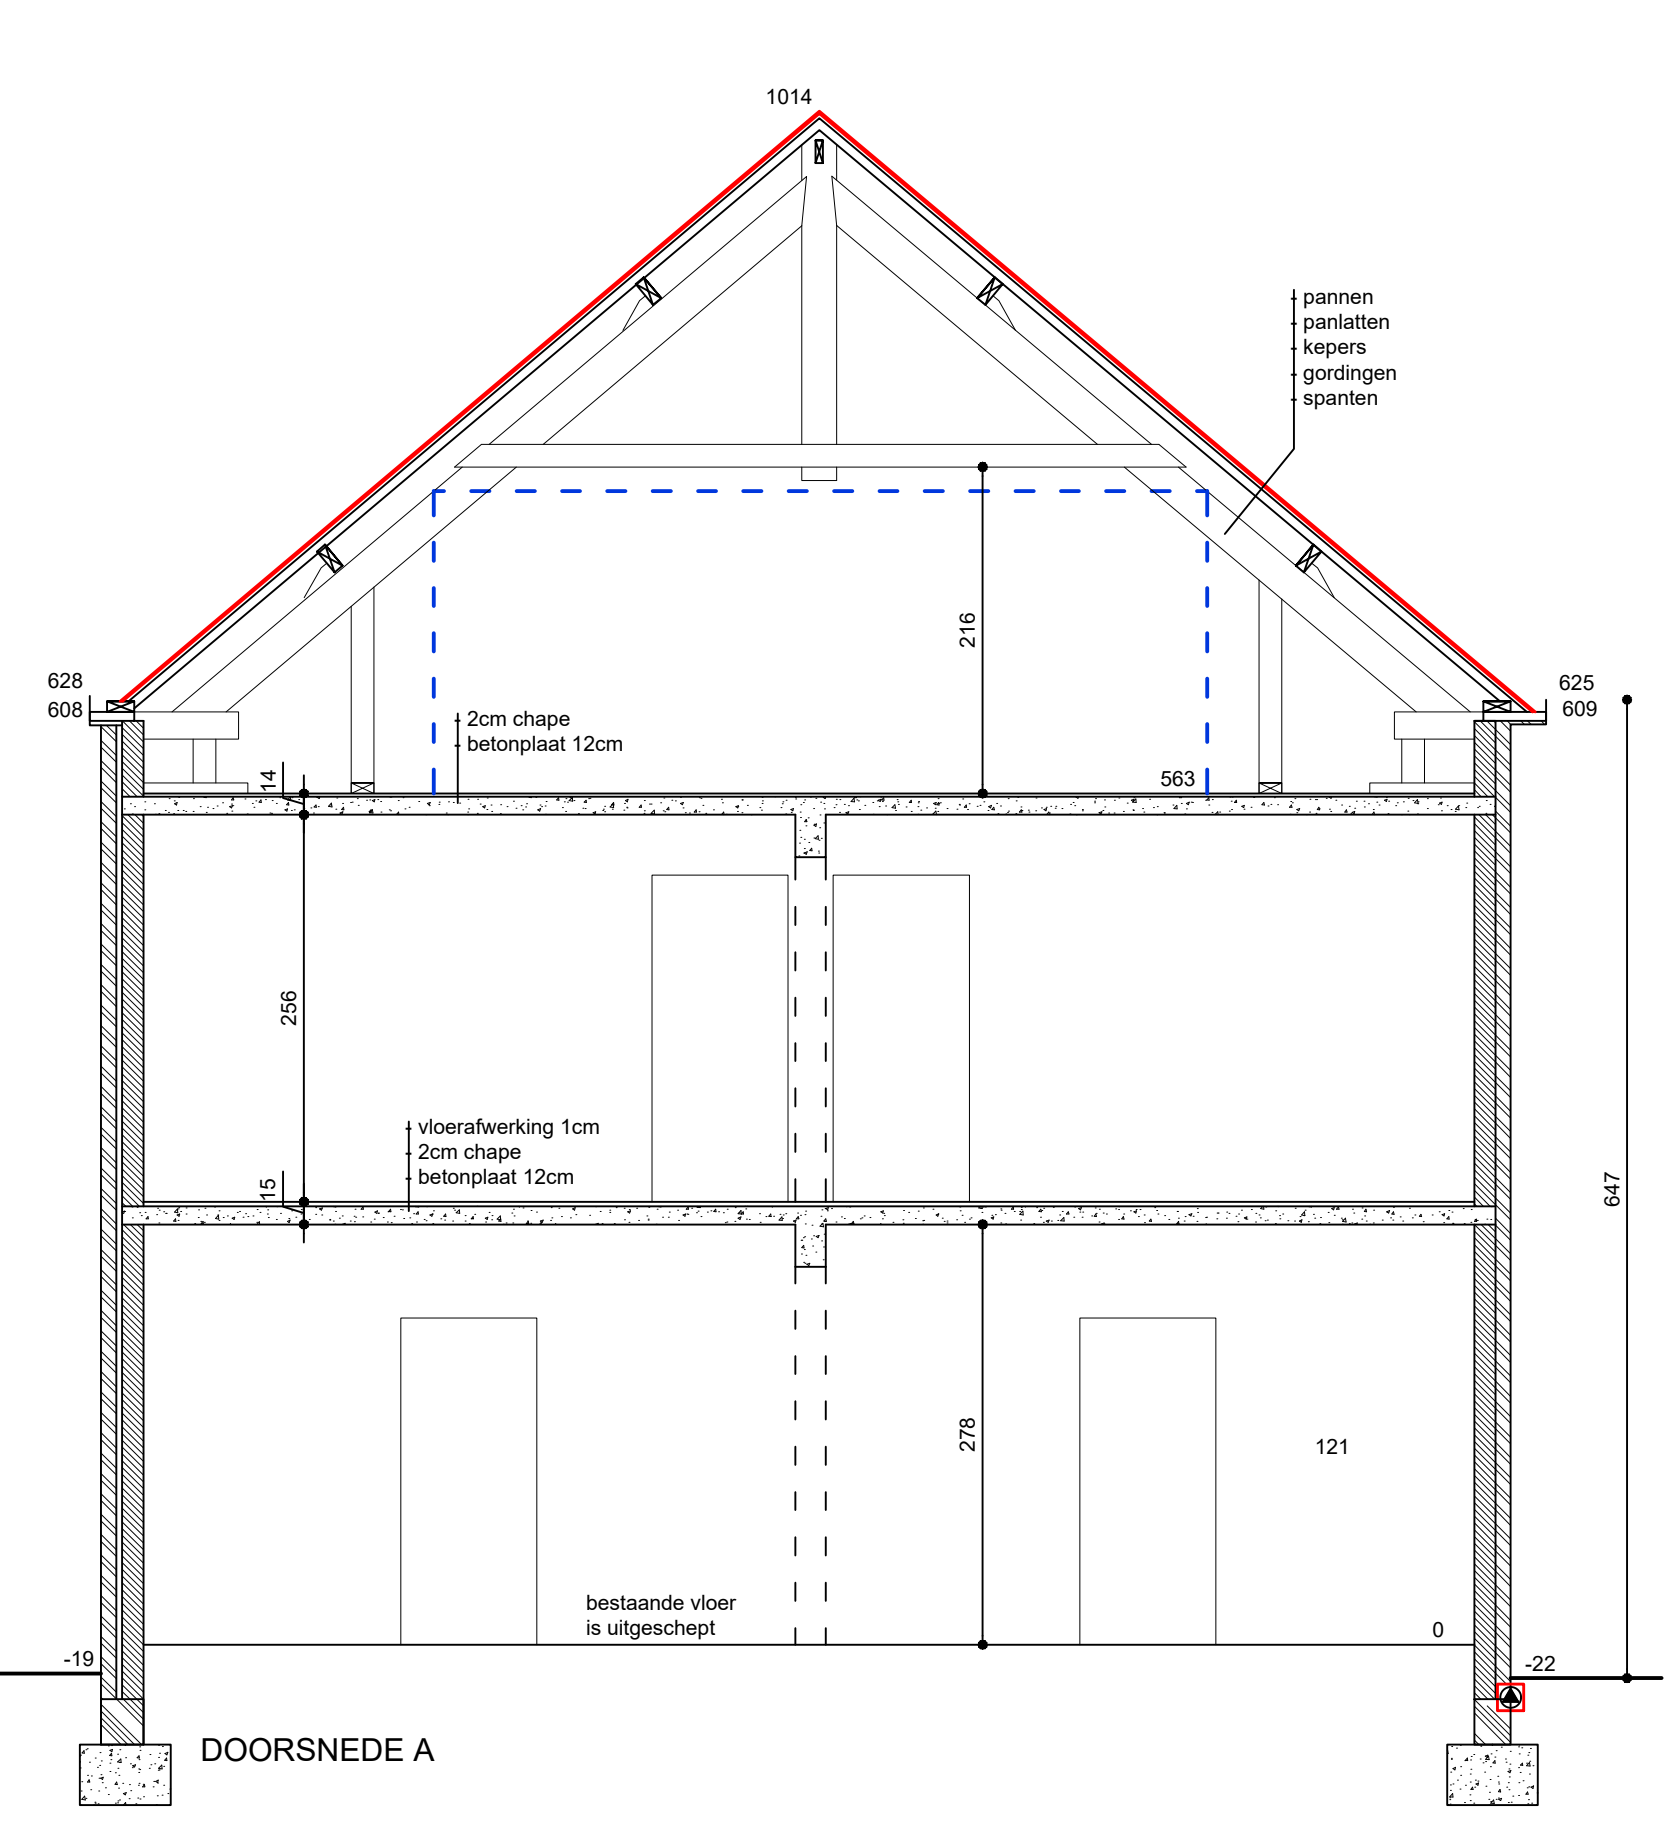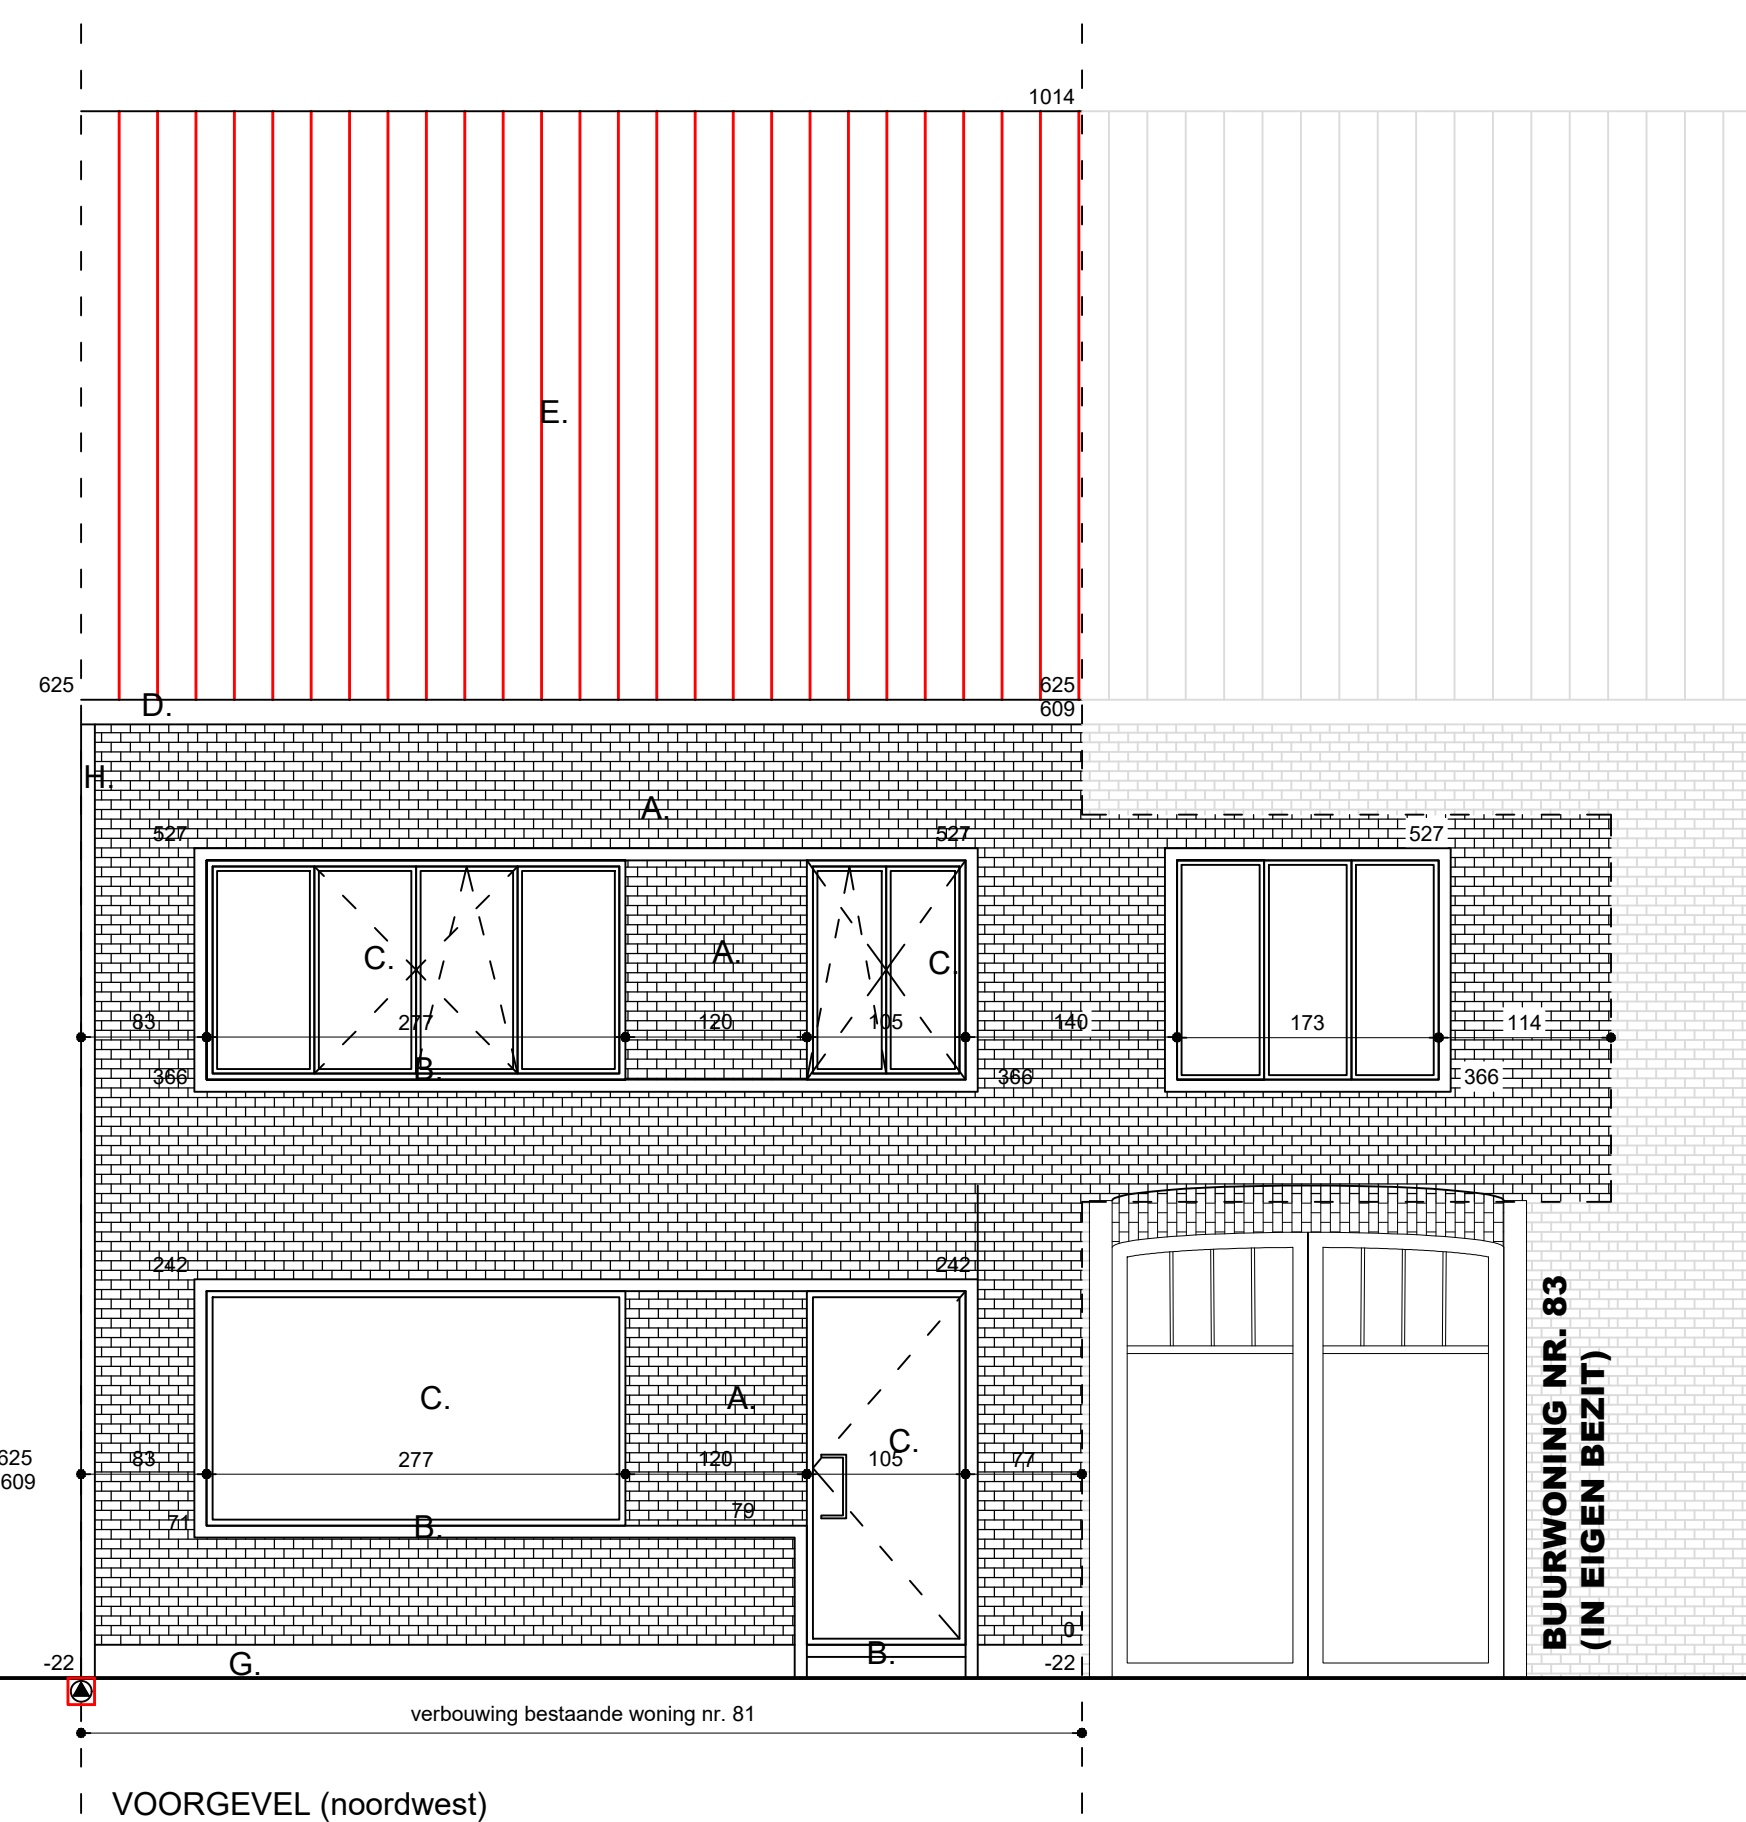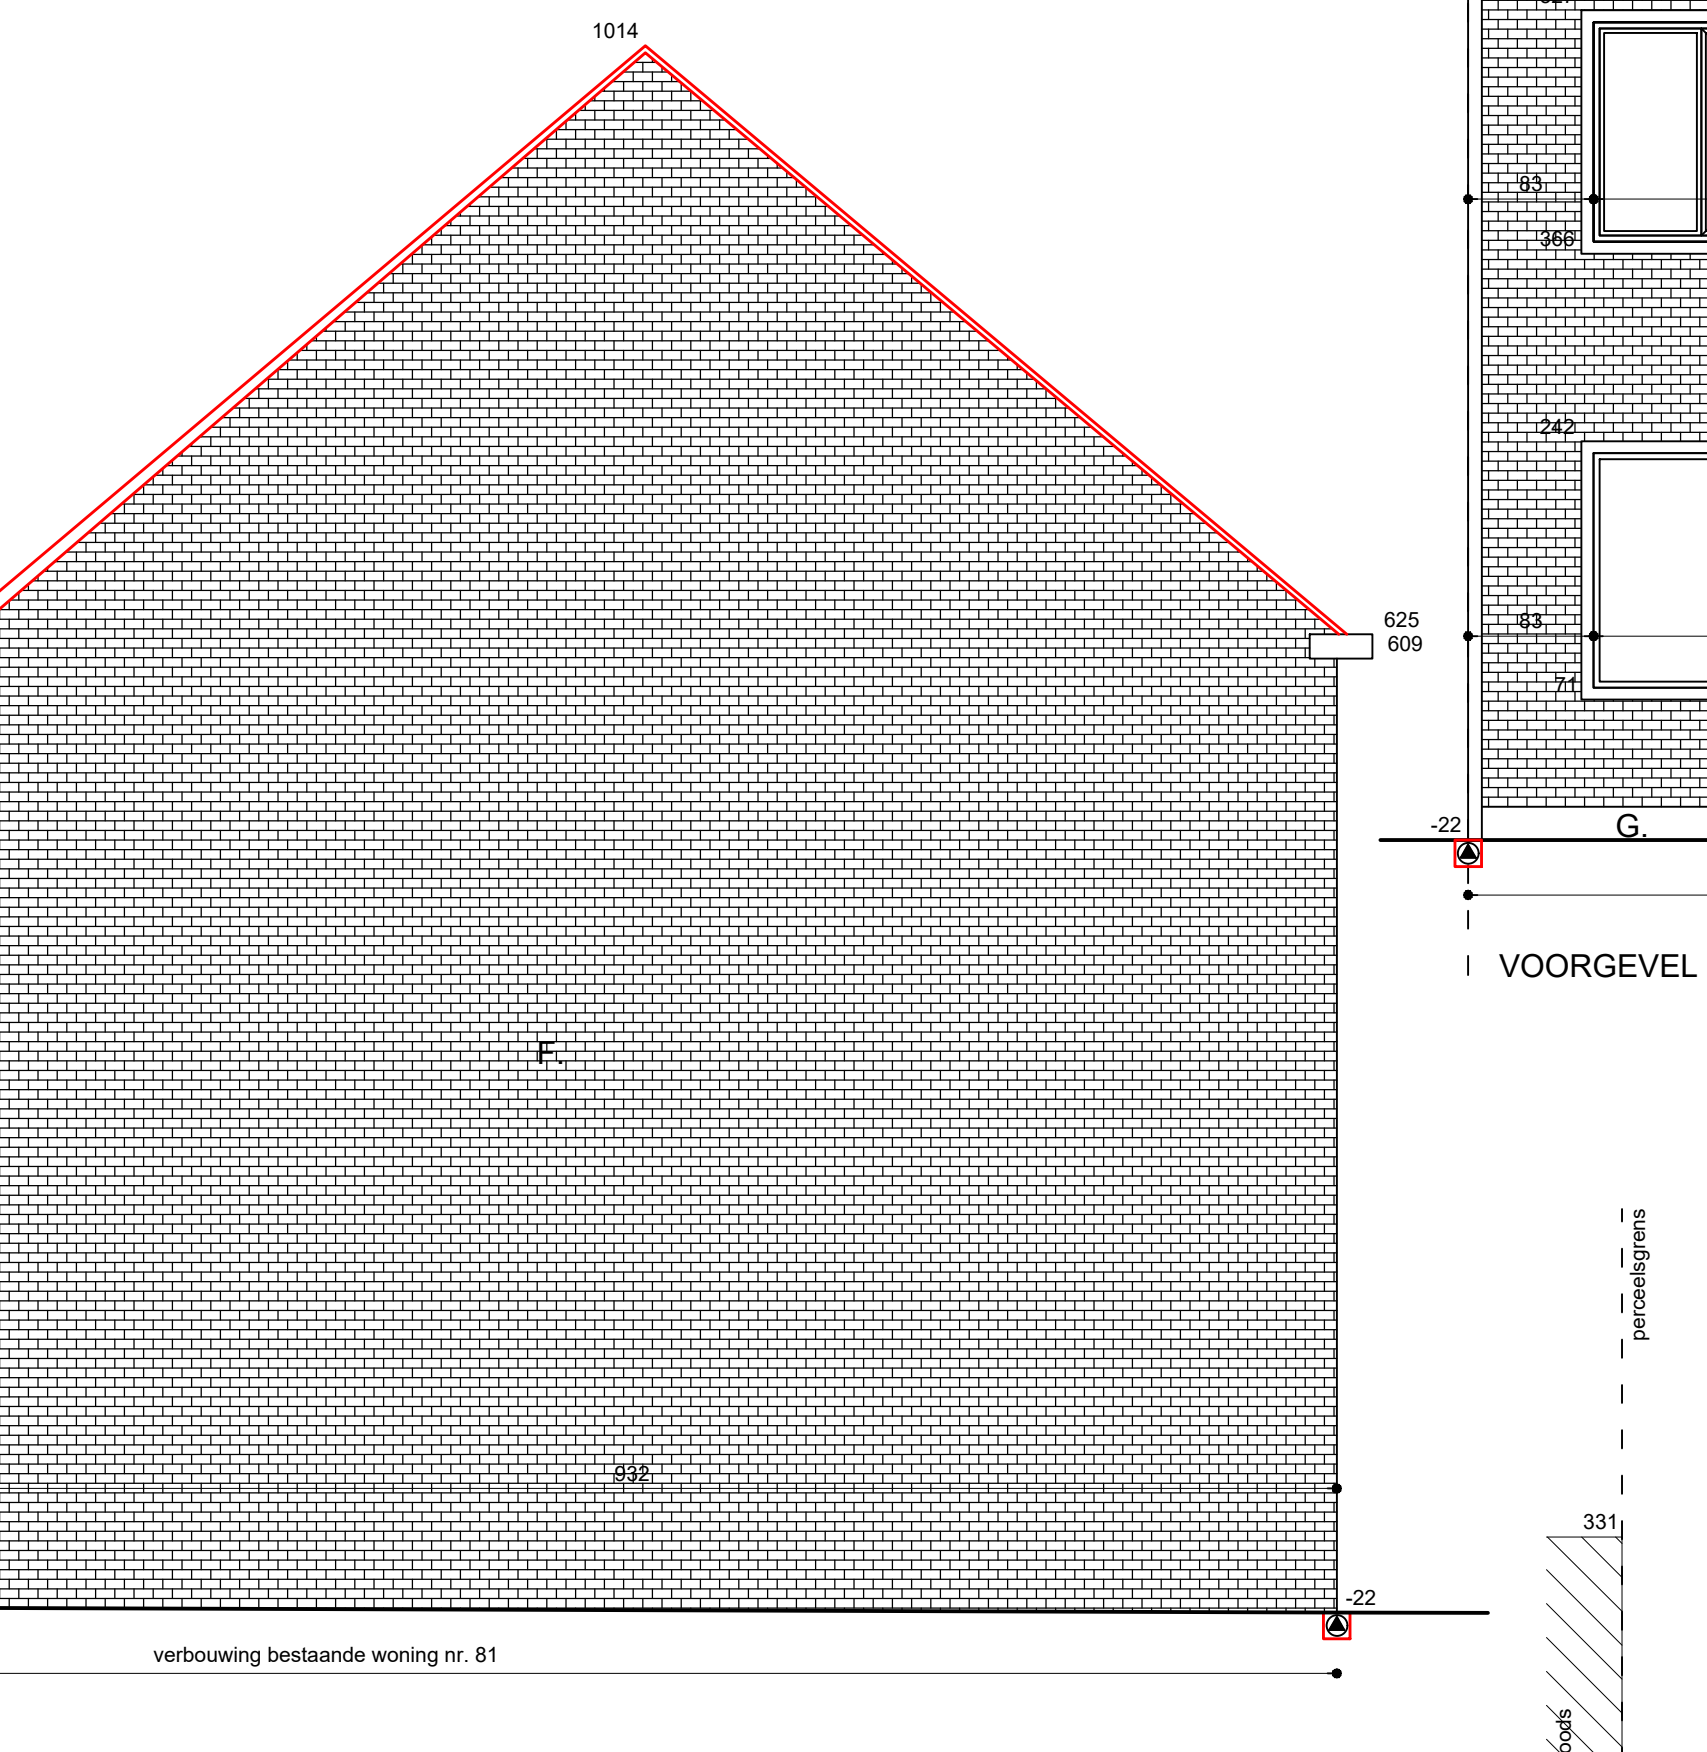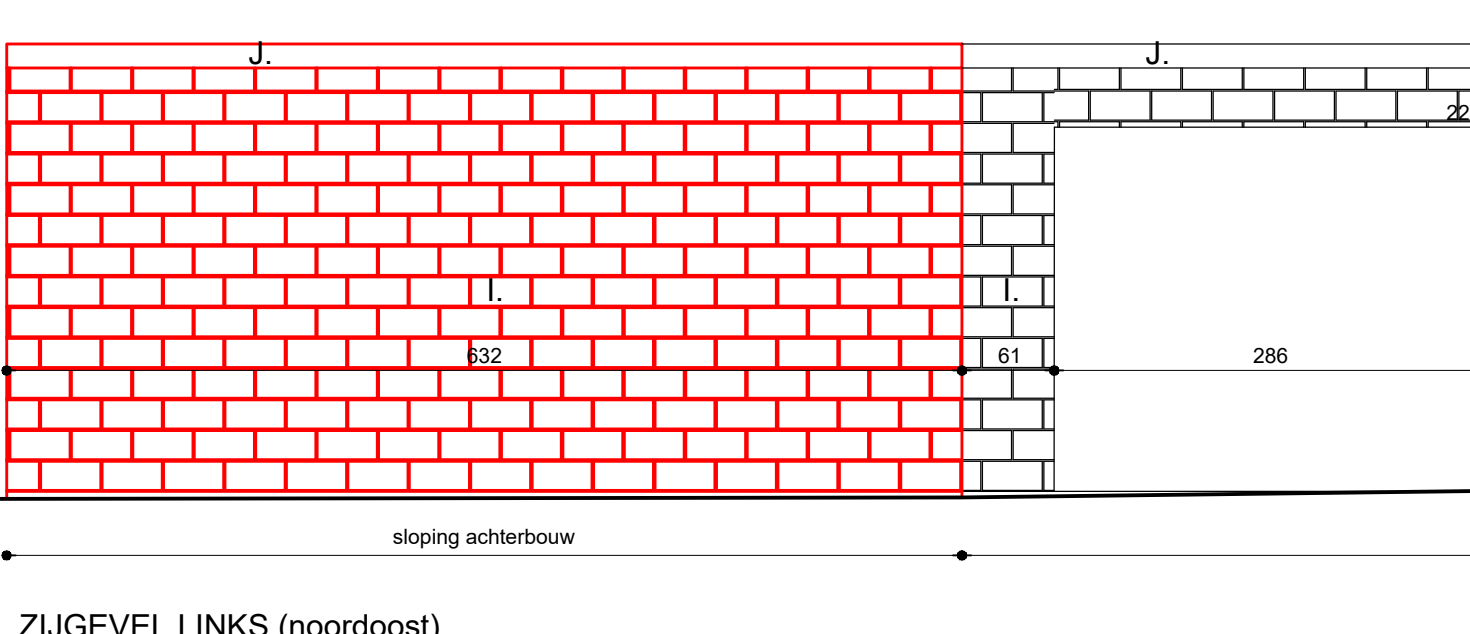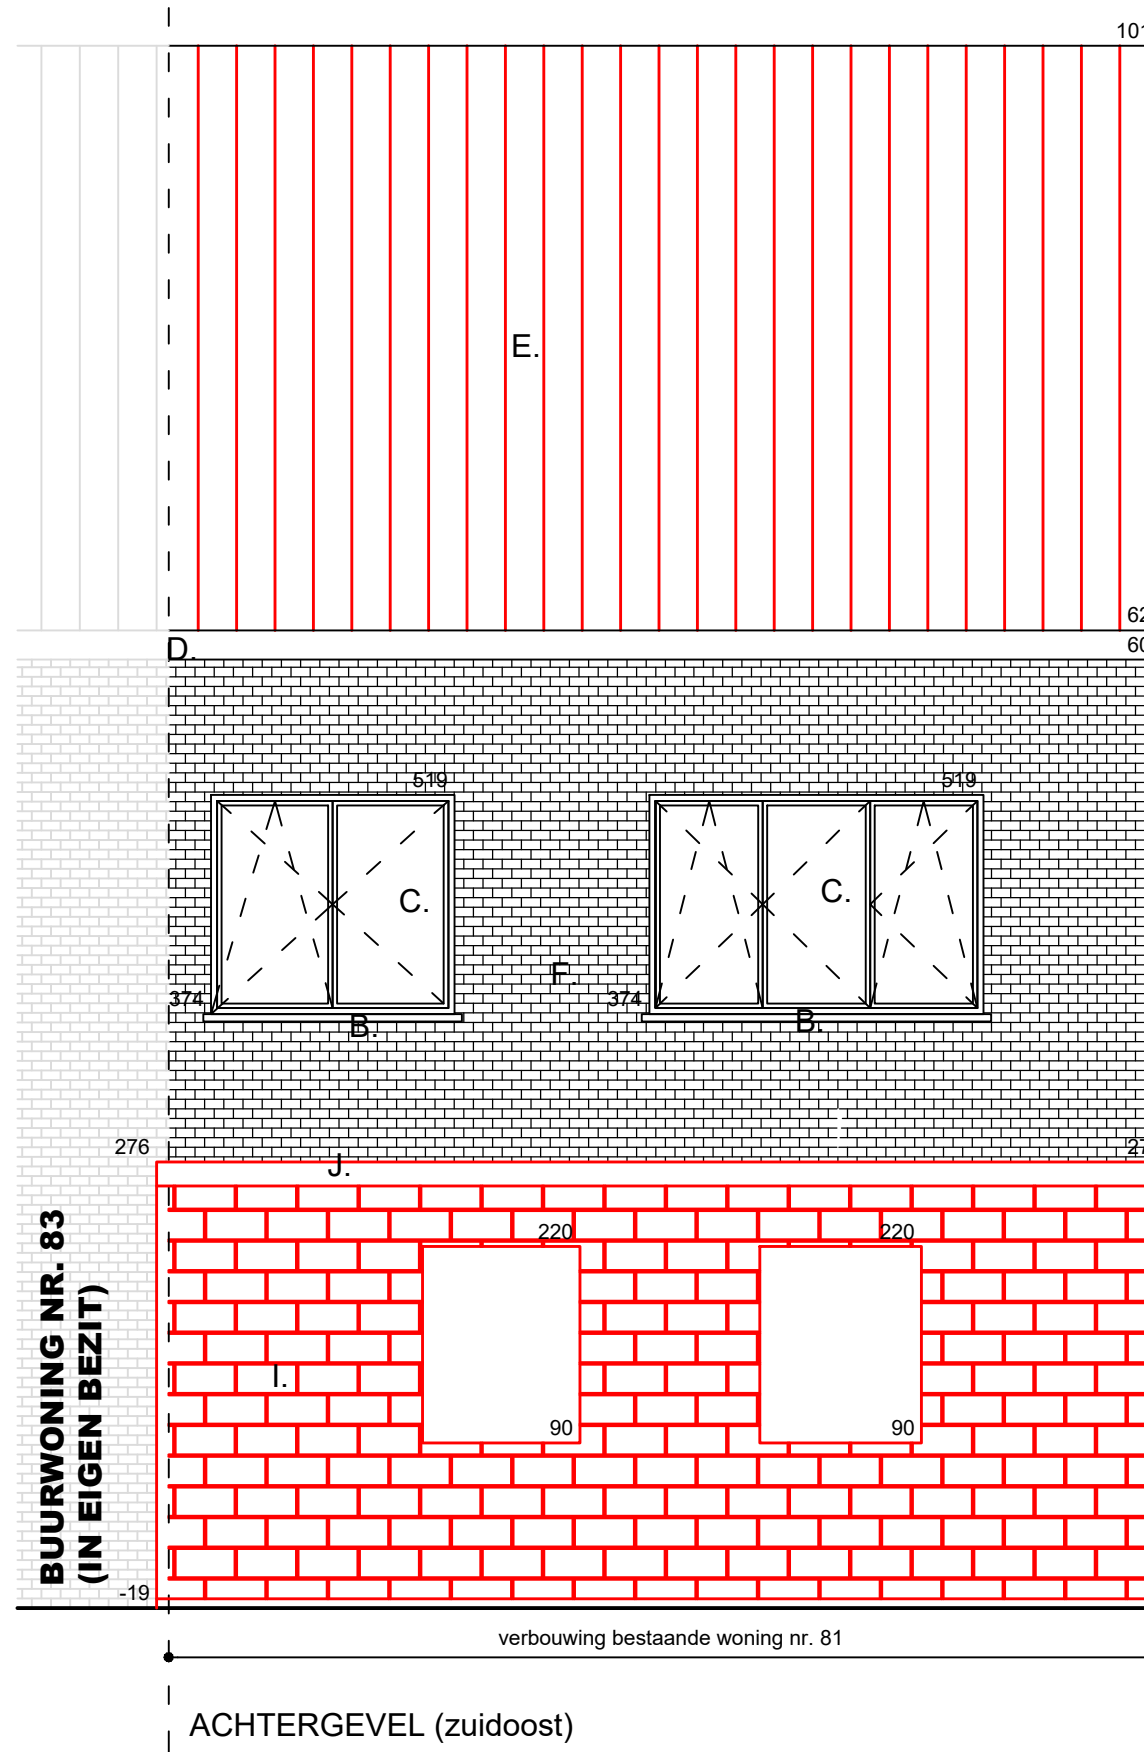

opdrachtgever

NV LS
Kwakkelstraat 61
9190 Stekene
BE 0431 053 746

ontwerp

verbouwen van een woning

bouwplaats

Gentse Steenweg 81
Zele

CaPaKey

CaPaKey 42402 C0457 00S000

aard van de tekening

BOUWAANVRAAG : bestaande toestand

schaal

1/50

ref. dossier

24-442

getekend

LP-14-08-2024
LP-11-10-2024
LP-16-10-2024
LP-25-10-2024

wijzigingen

planner

A1

BVBA ARCHITECTENBUREAU

Lieven Spiessens
Bergendriesstraat 158
9160 Lokeren
Tel. 09/339.10.50.
GSM 0486/89.19.03.
E-mail: lieven.spiessens@outlook.be

de architect

voor gelijkvormige uitvoering,

de aannemer

voor akkoord,

de opdrachtgever