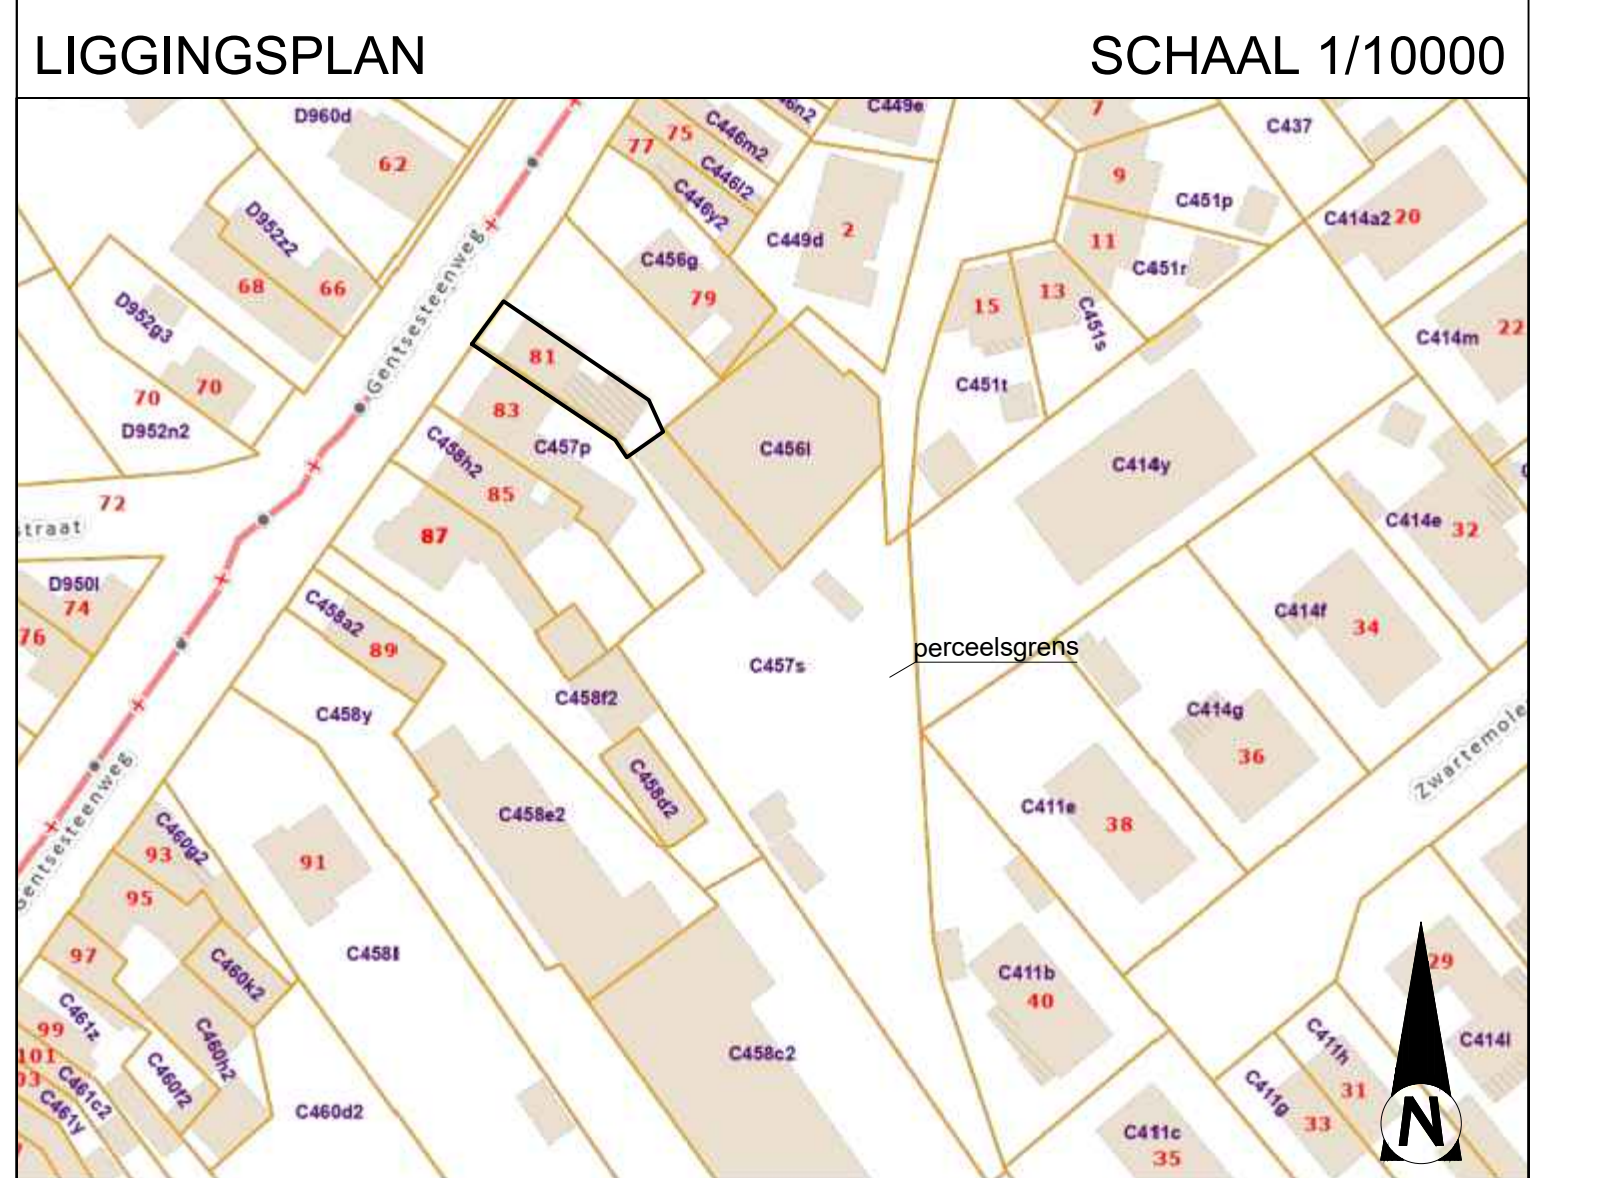
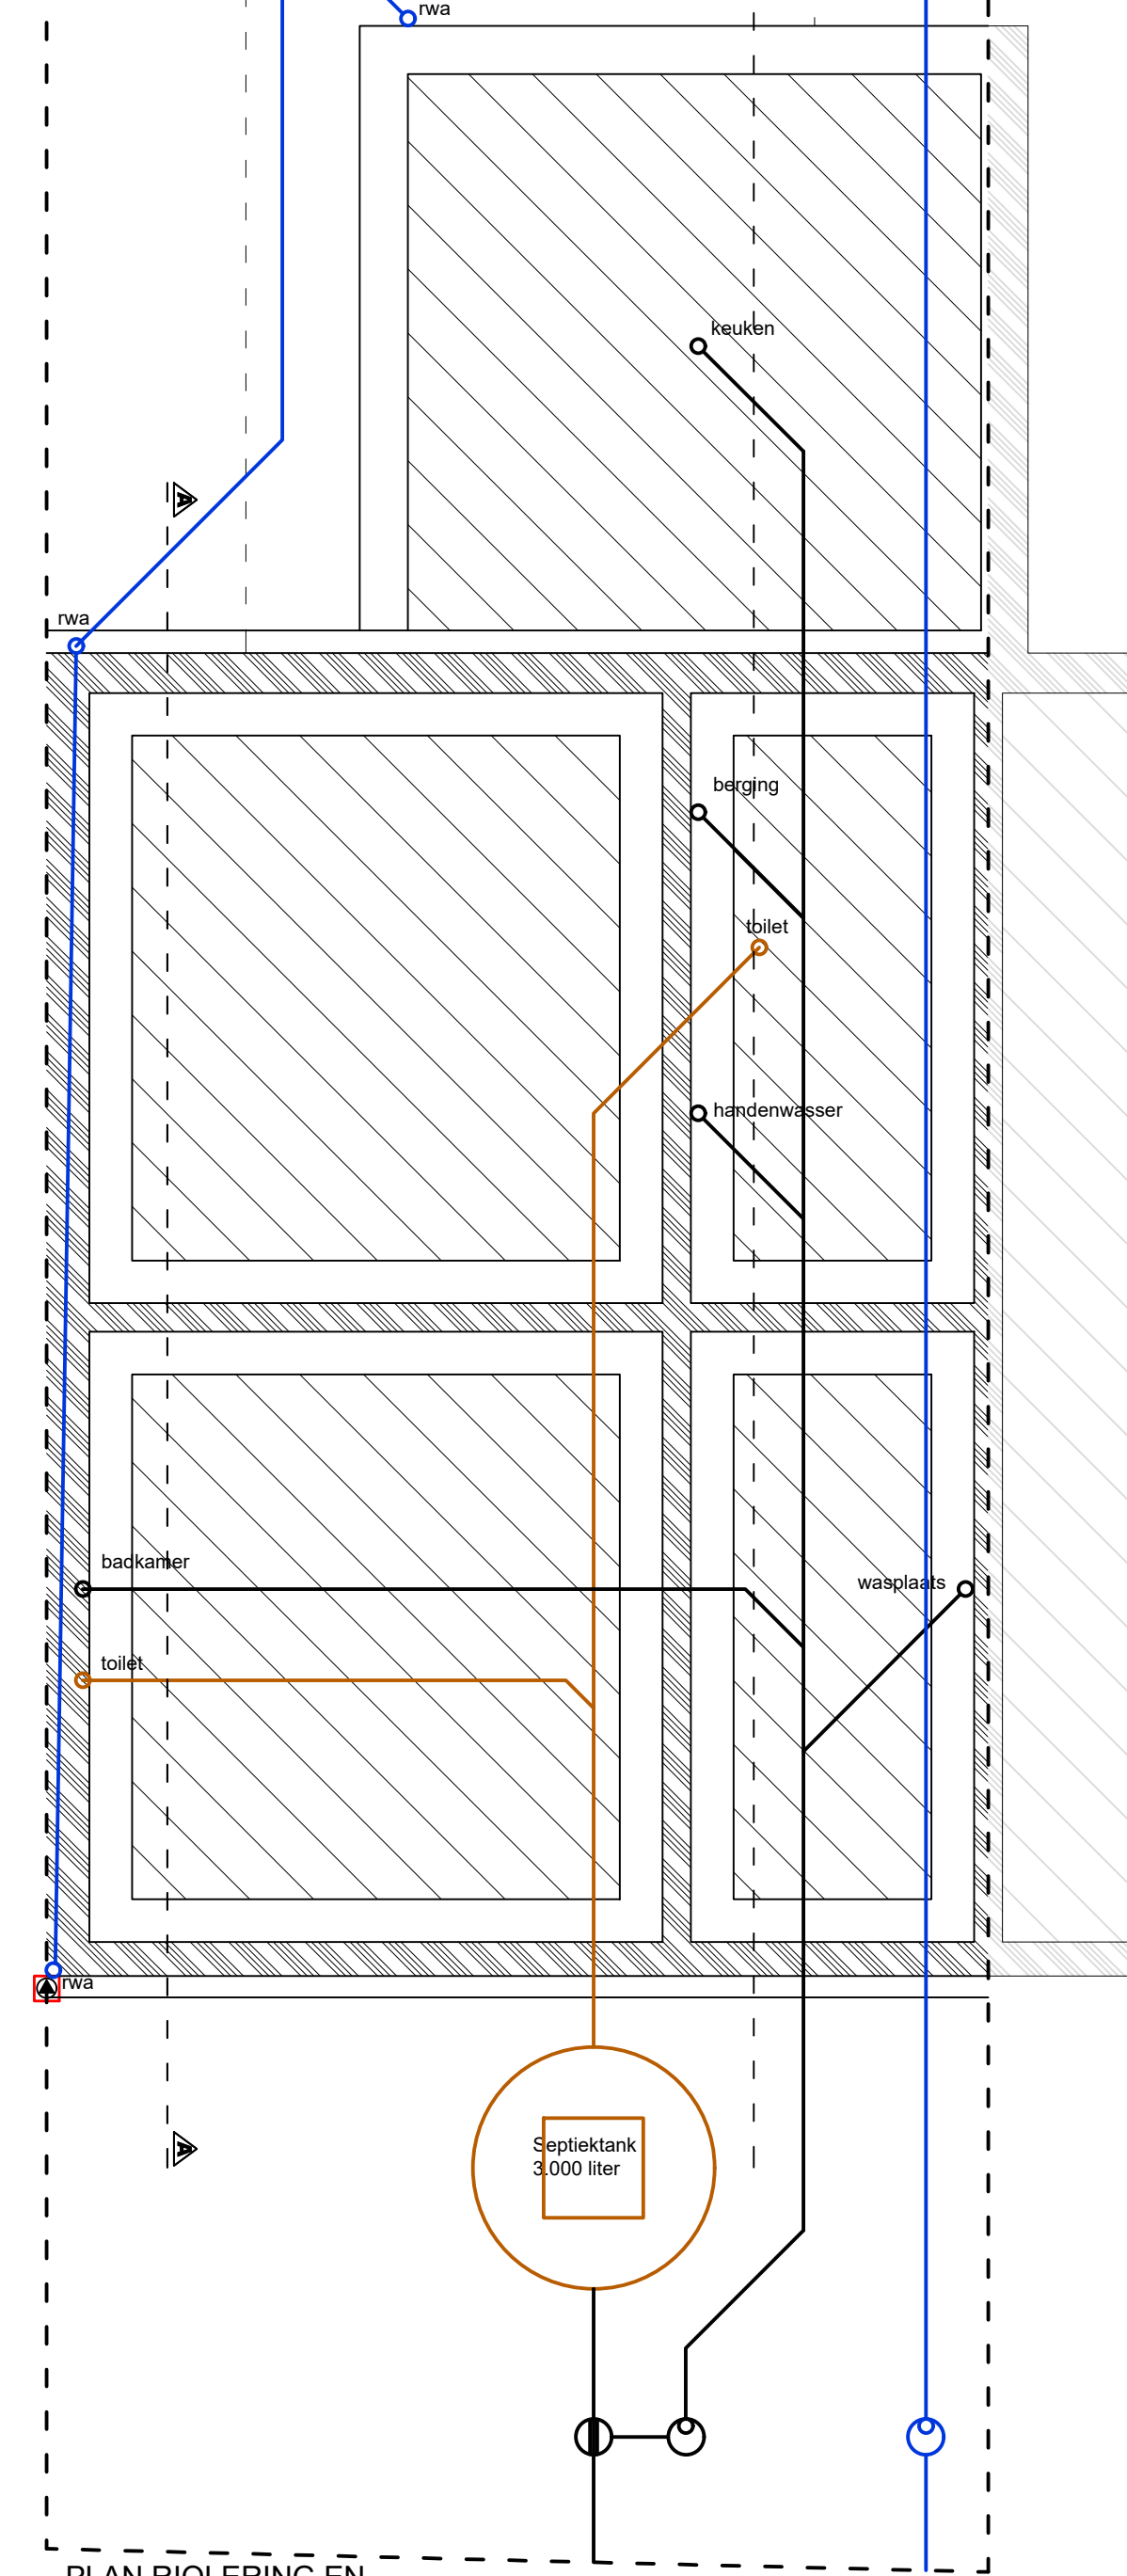
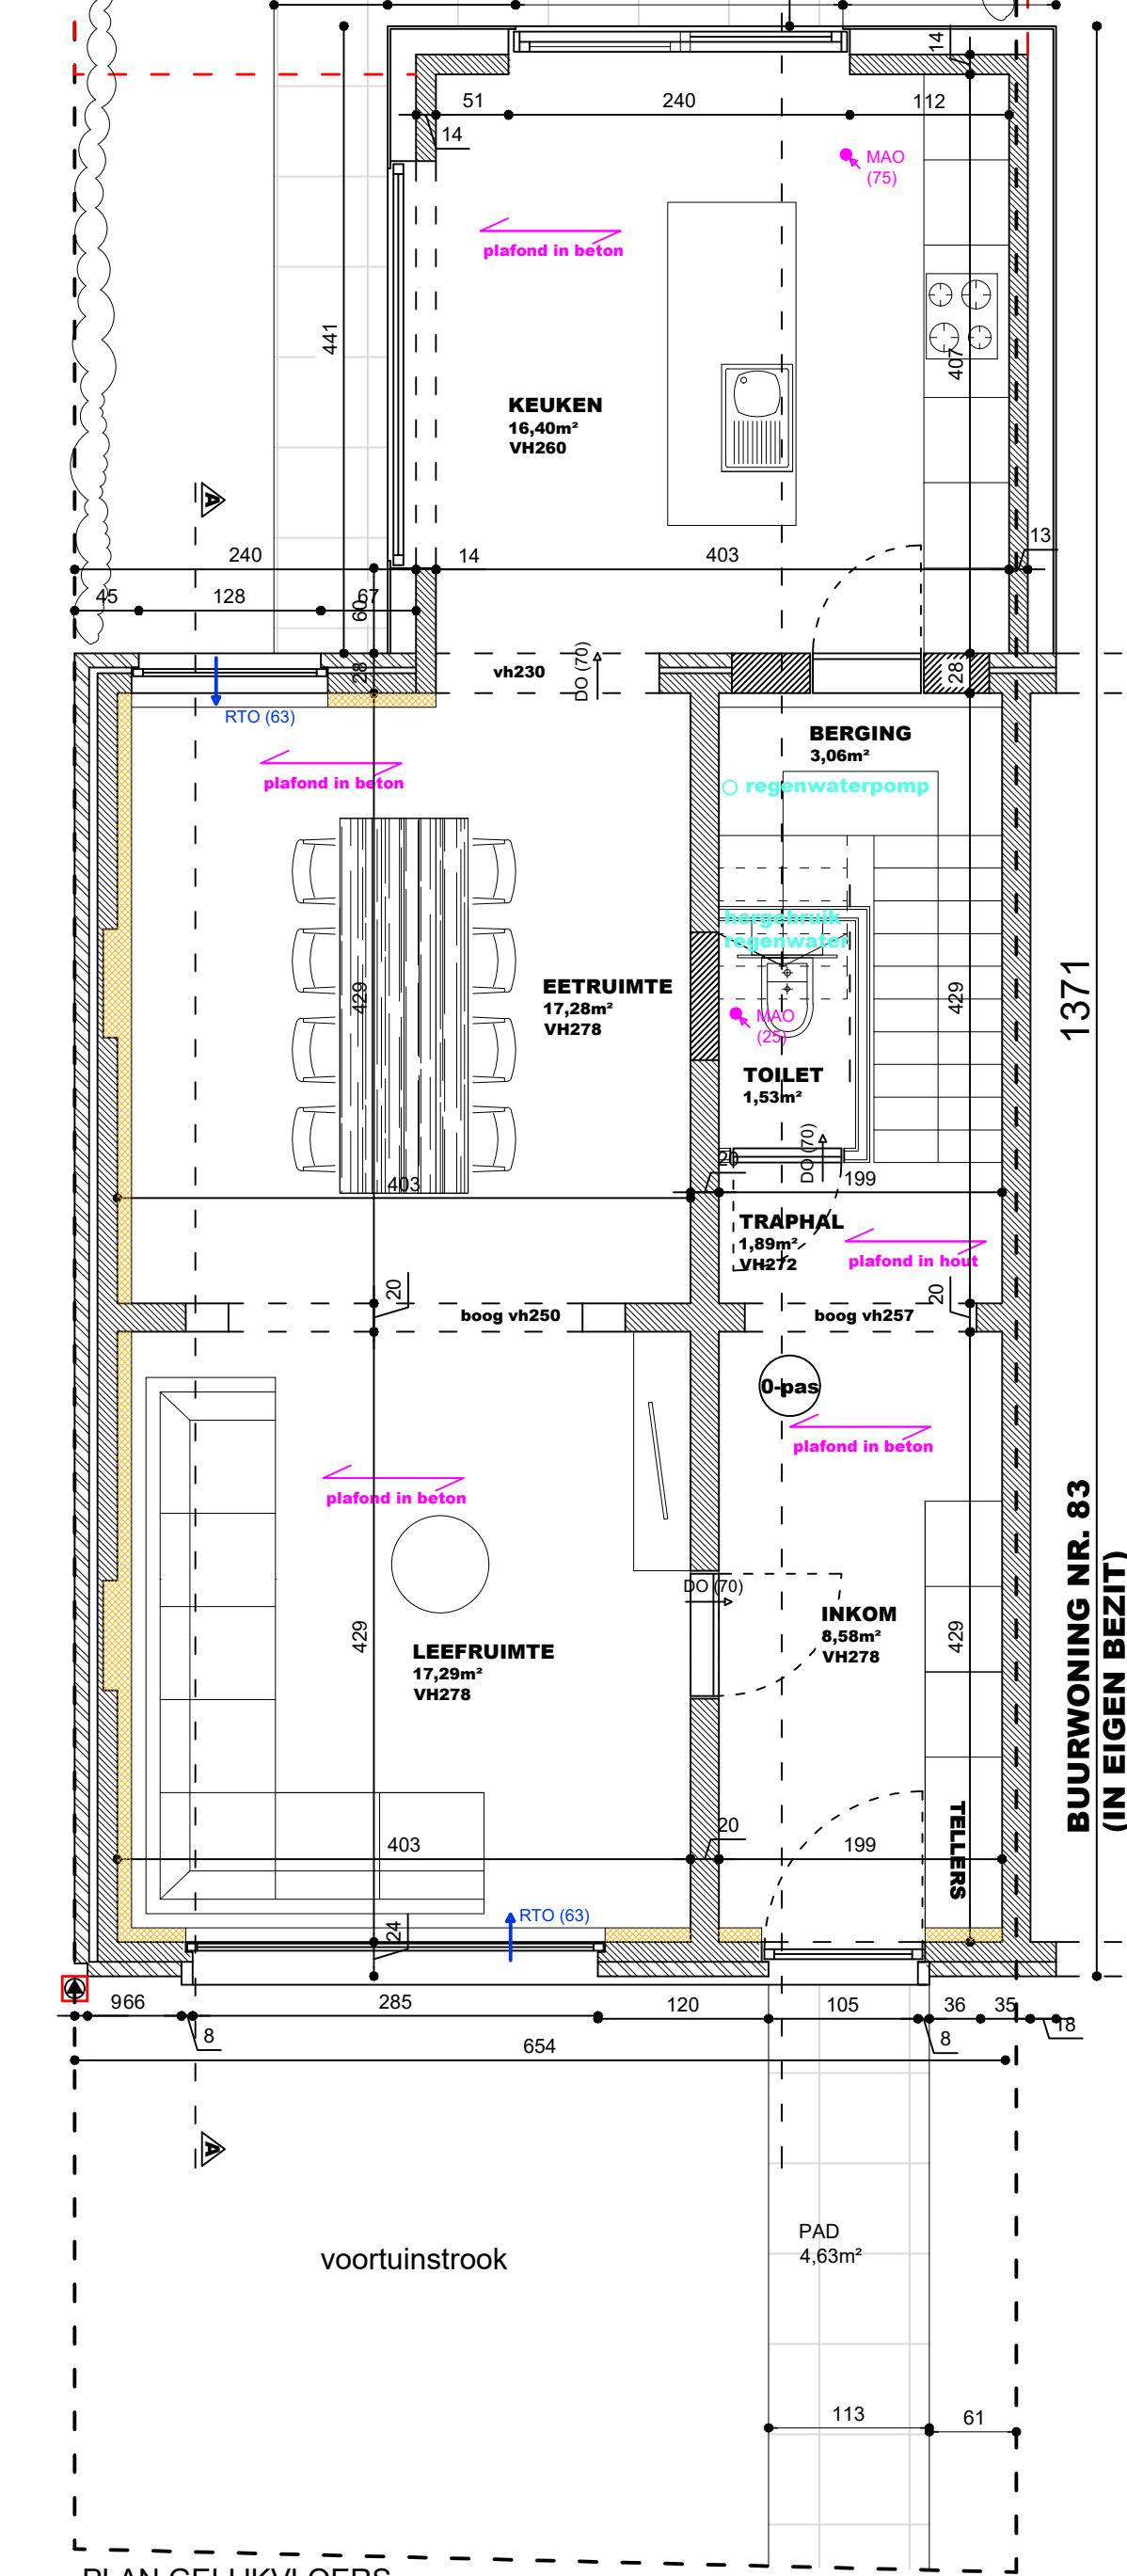
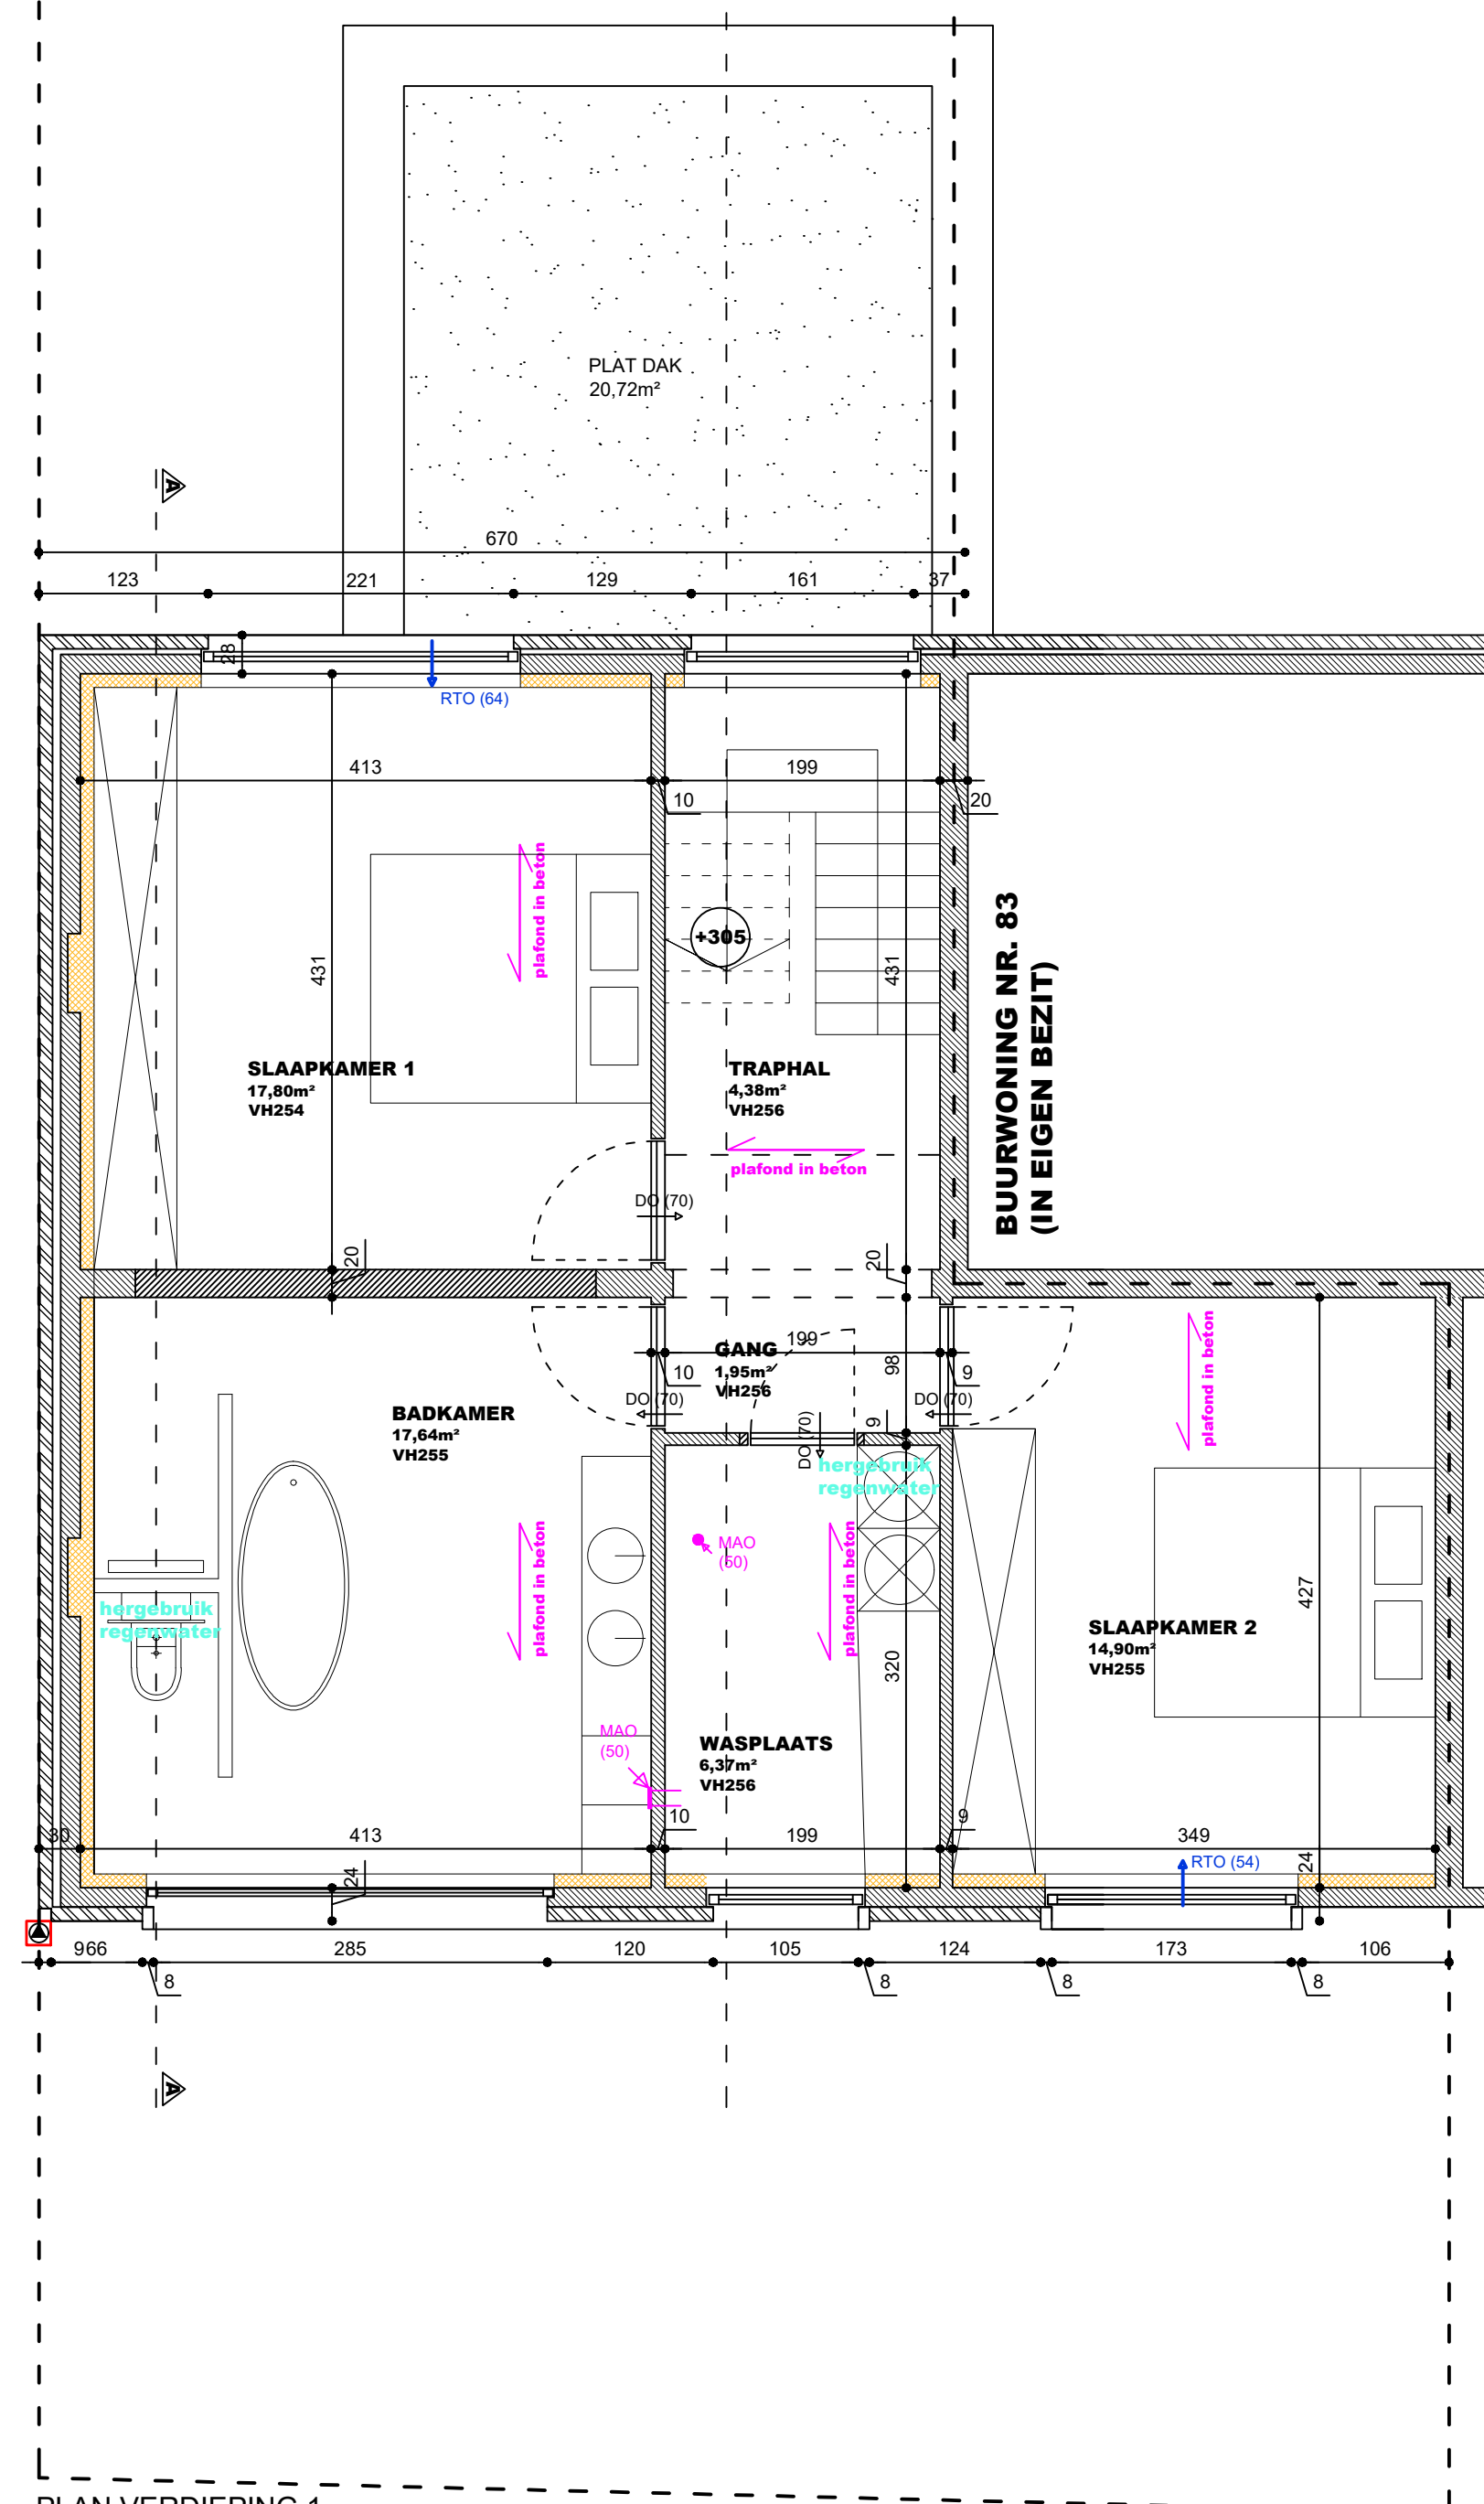
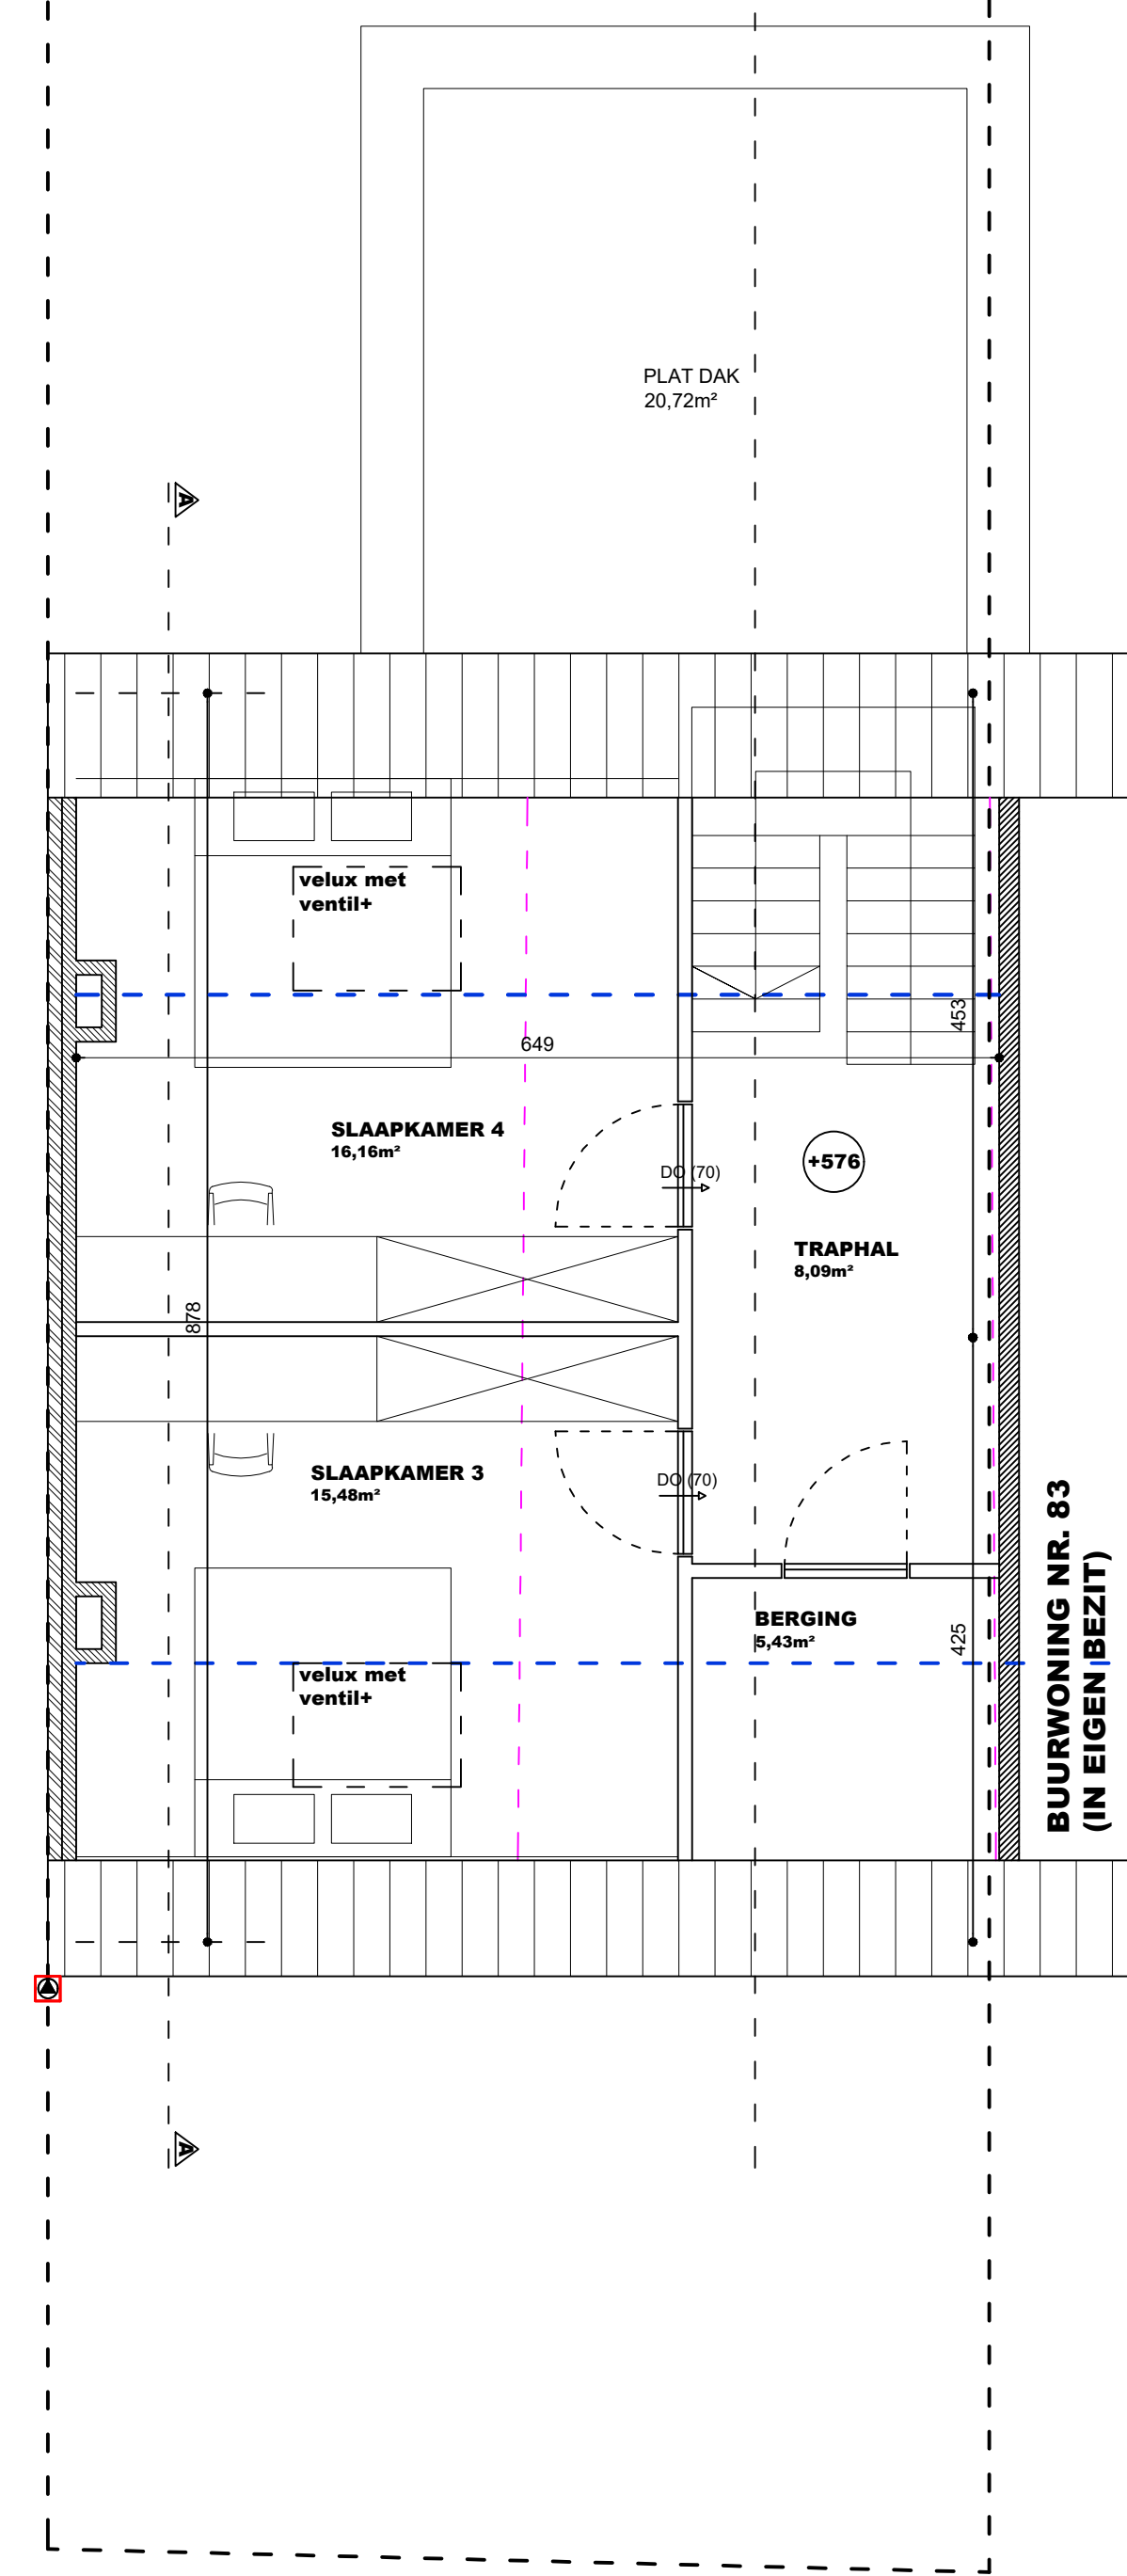
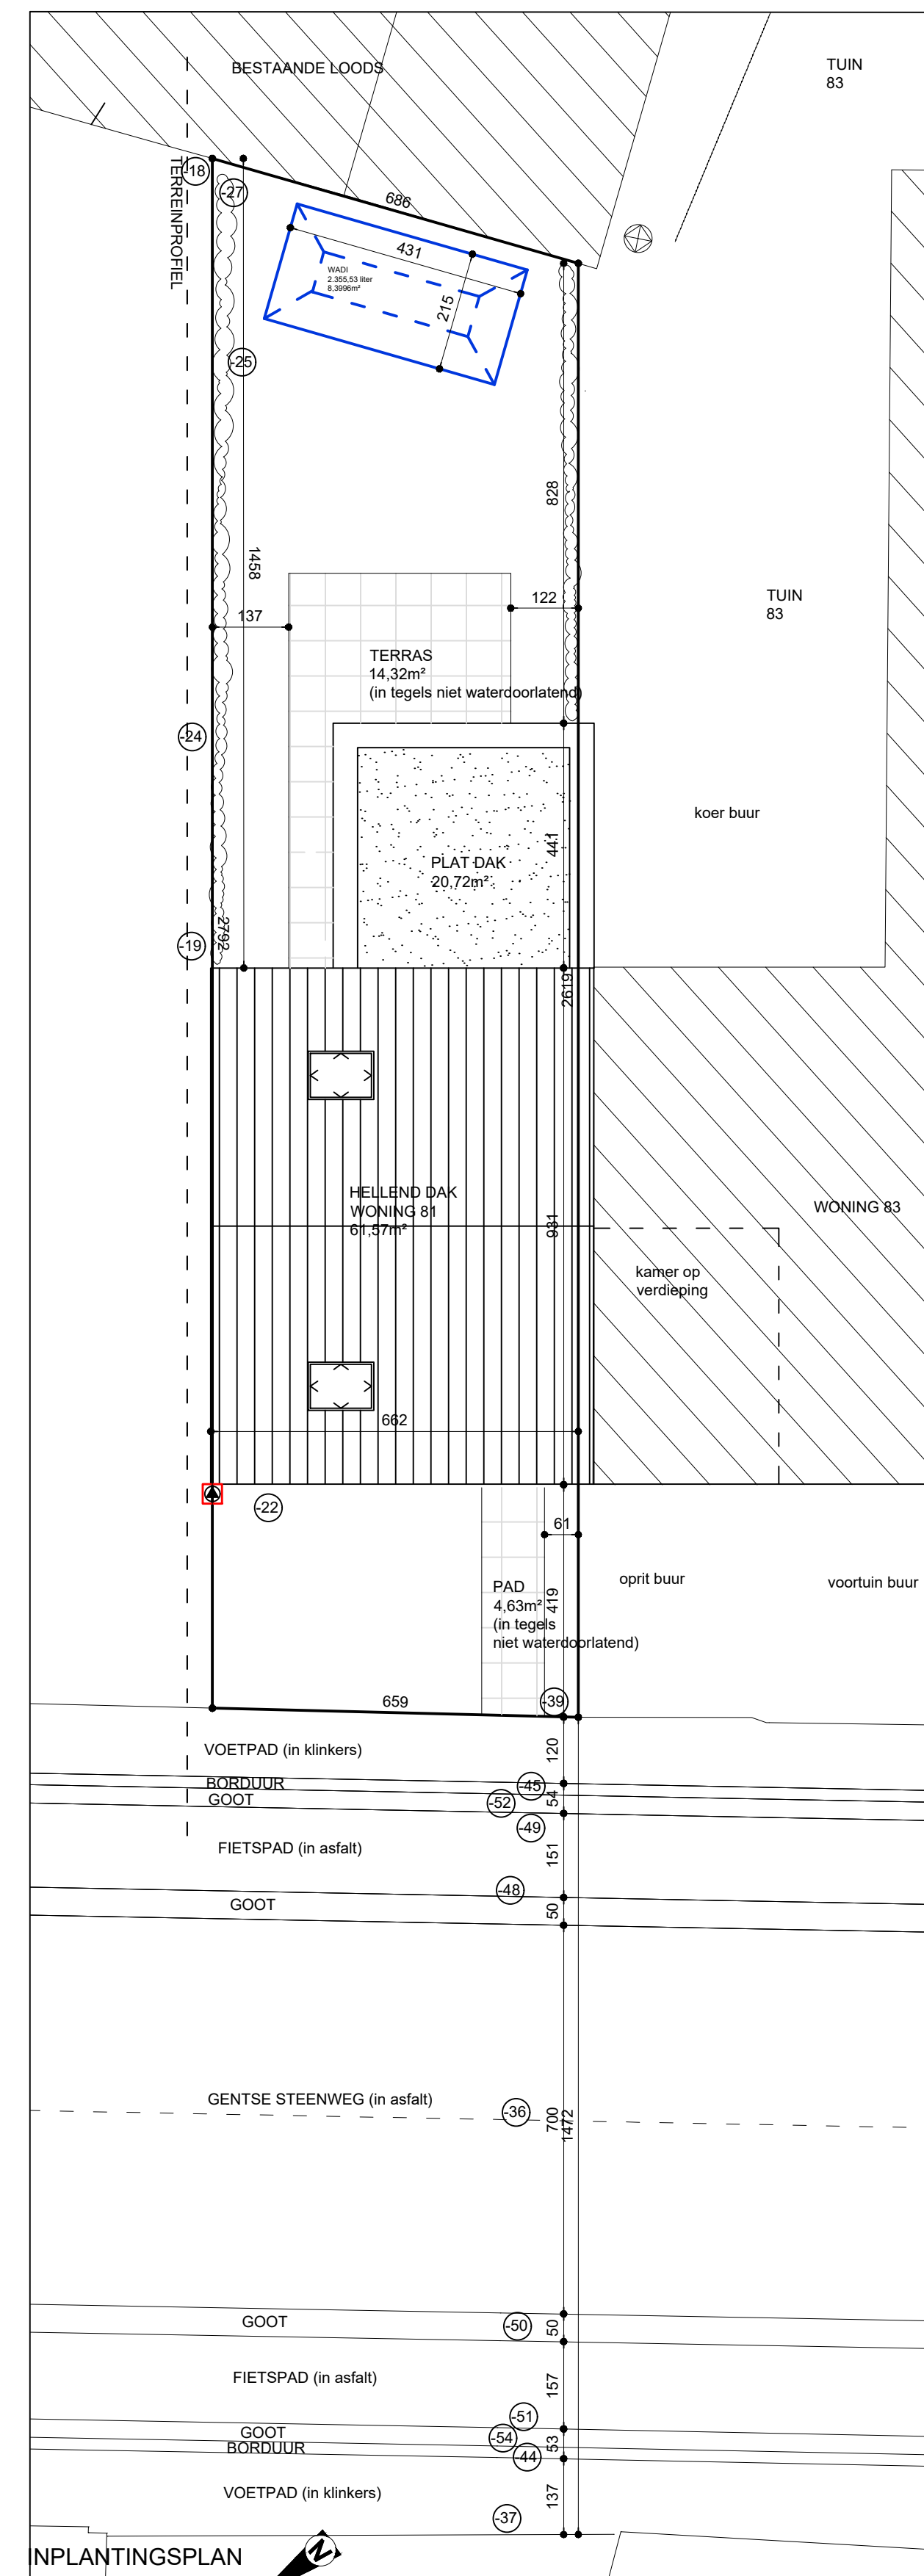
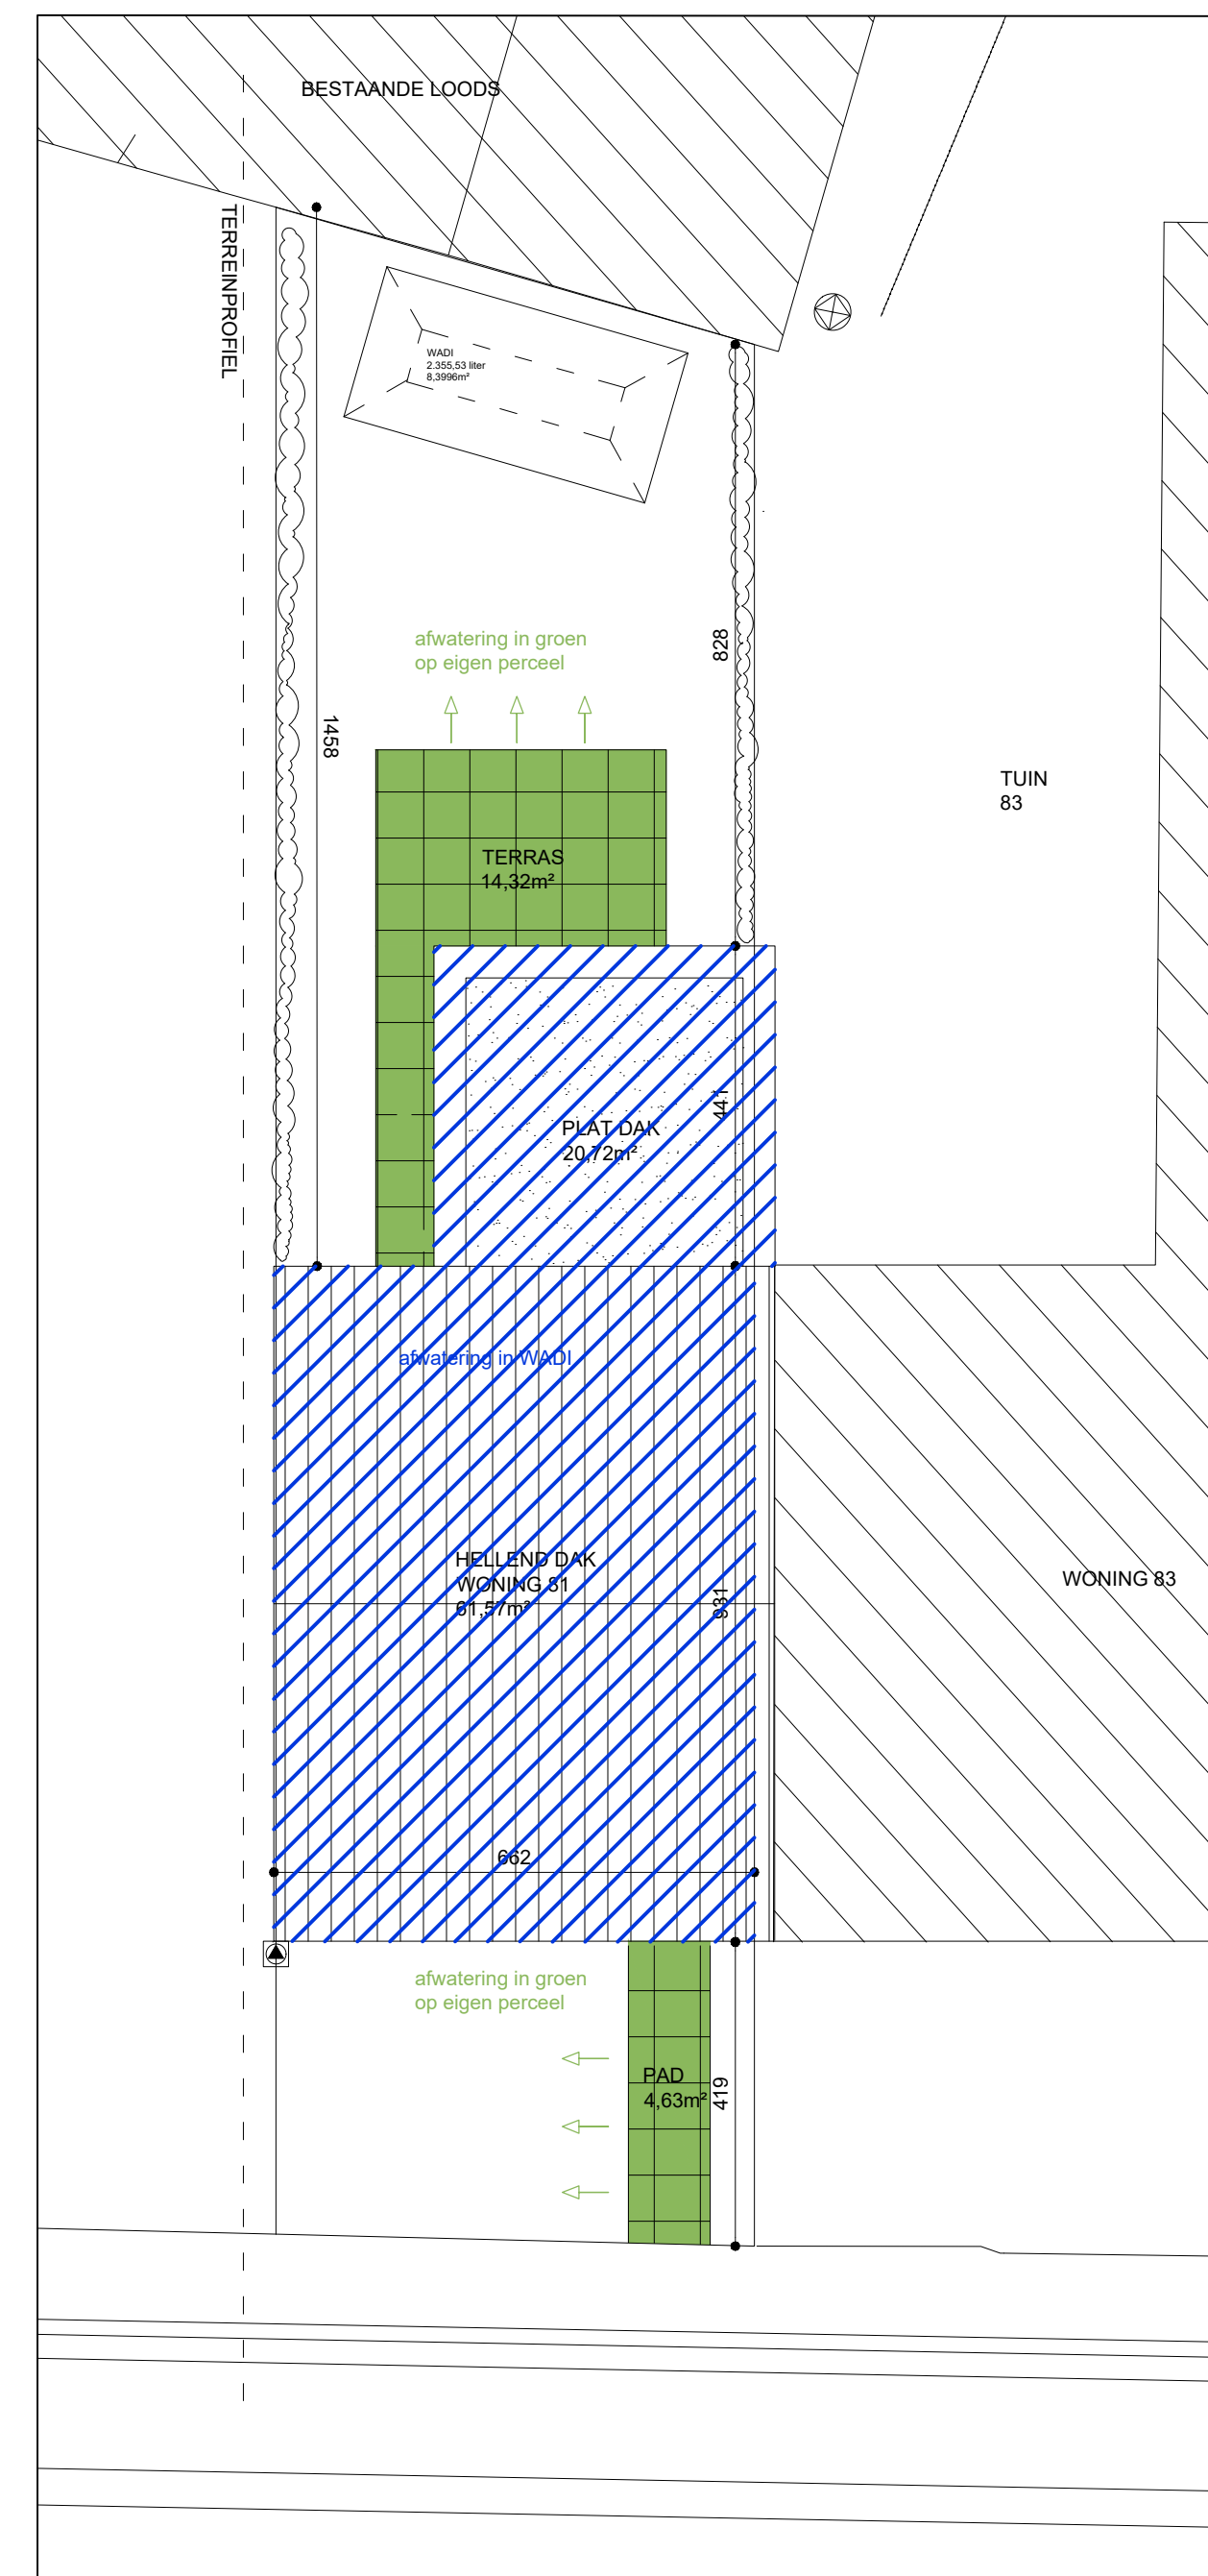


opdrachtgever

ontwerp

bouwplaats

CaPaKey

aard van de tekening

schaal
ref. dossier
getekend
wijzigingen

BVBA ARCHITECTENBUREAU

Bergendriesstraat 158
9160 Lokeren
Tel. 09/339.10.50.
GSM 0486/89.19.03.
E-mail: lieven.sniessens@outlook.be

de architect

de architect

de architect