



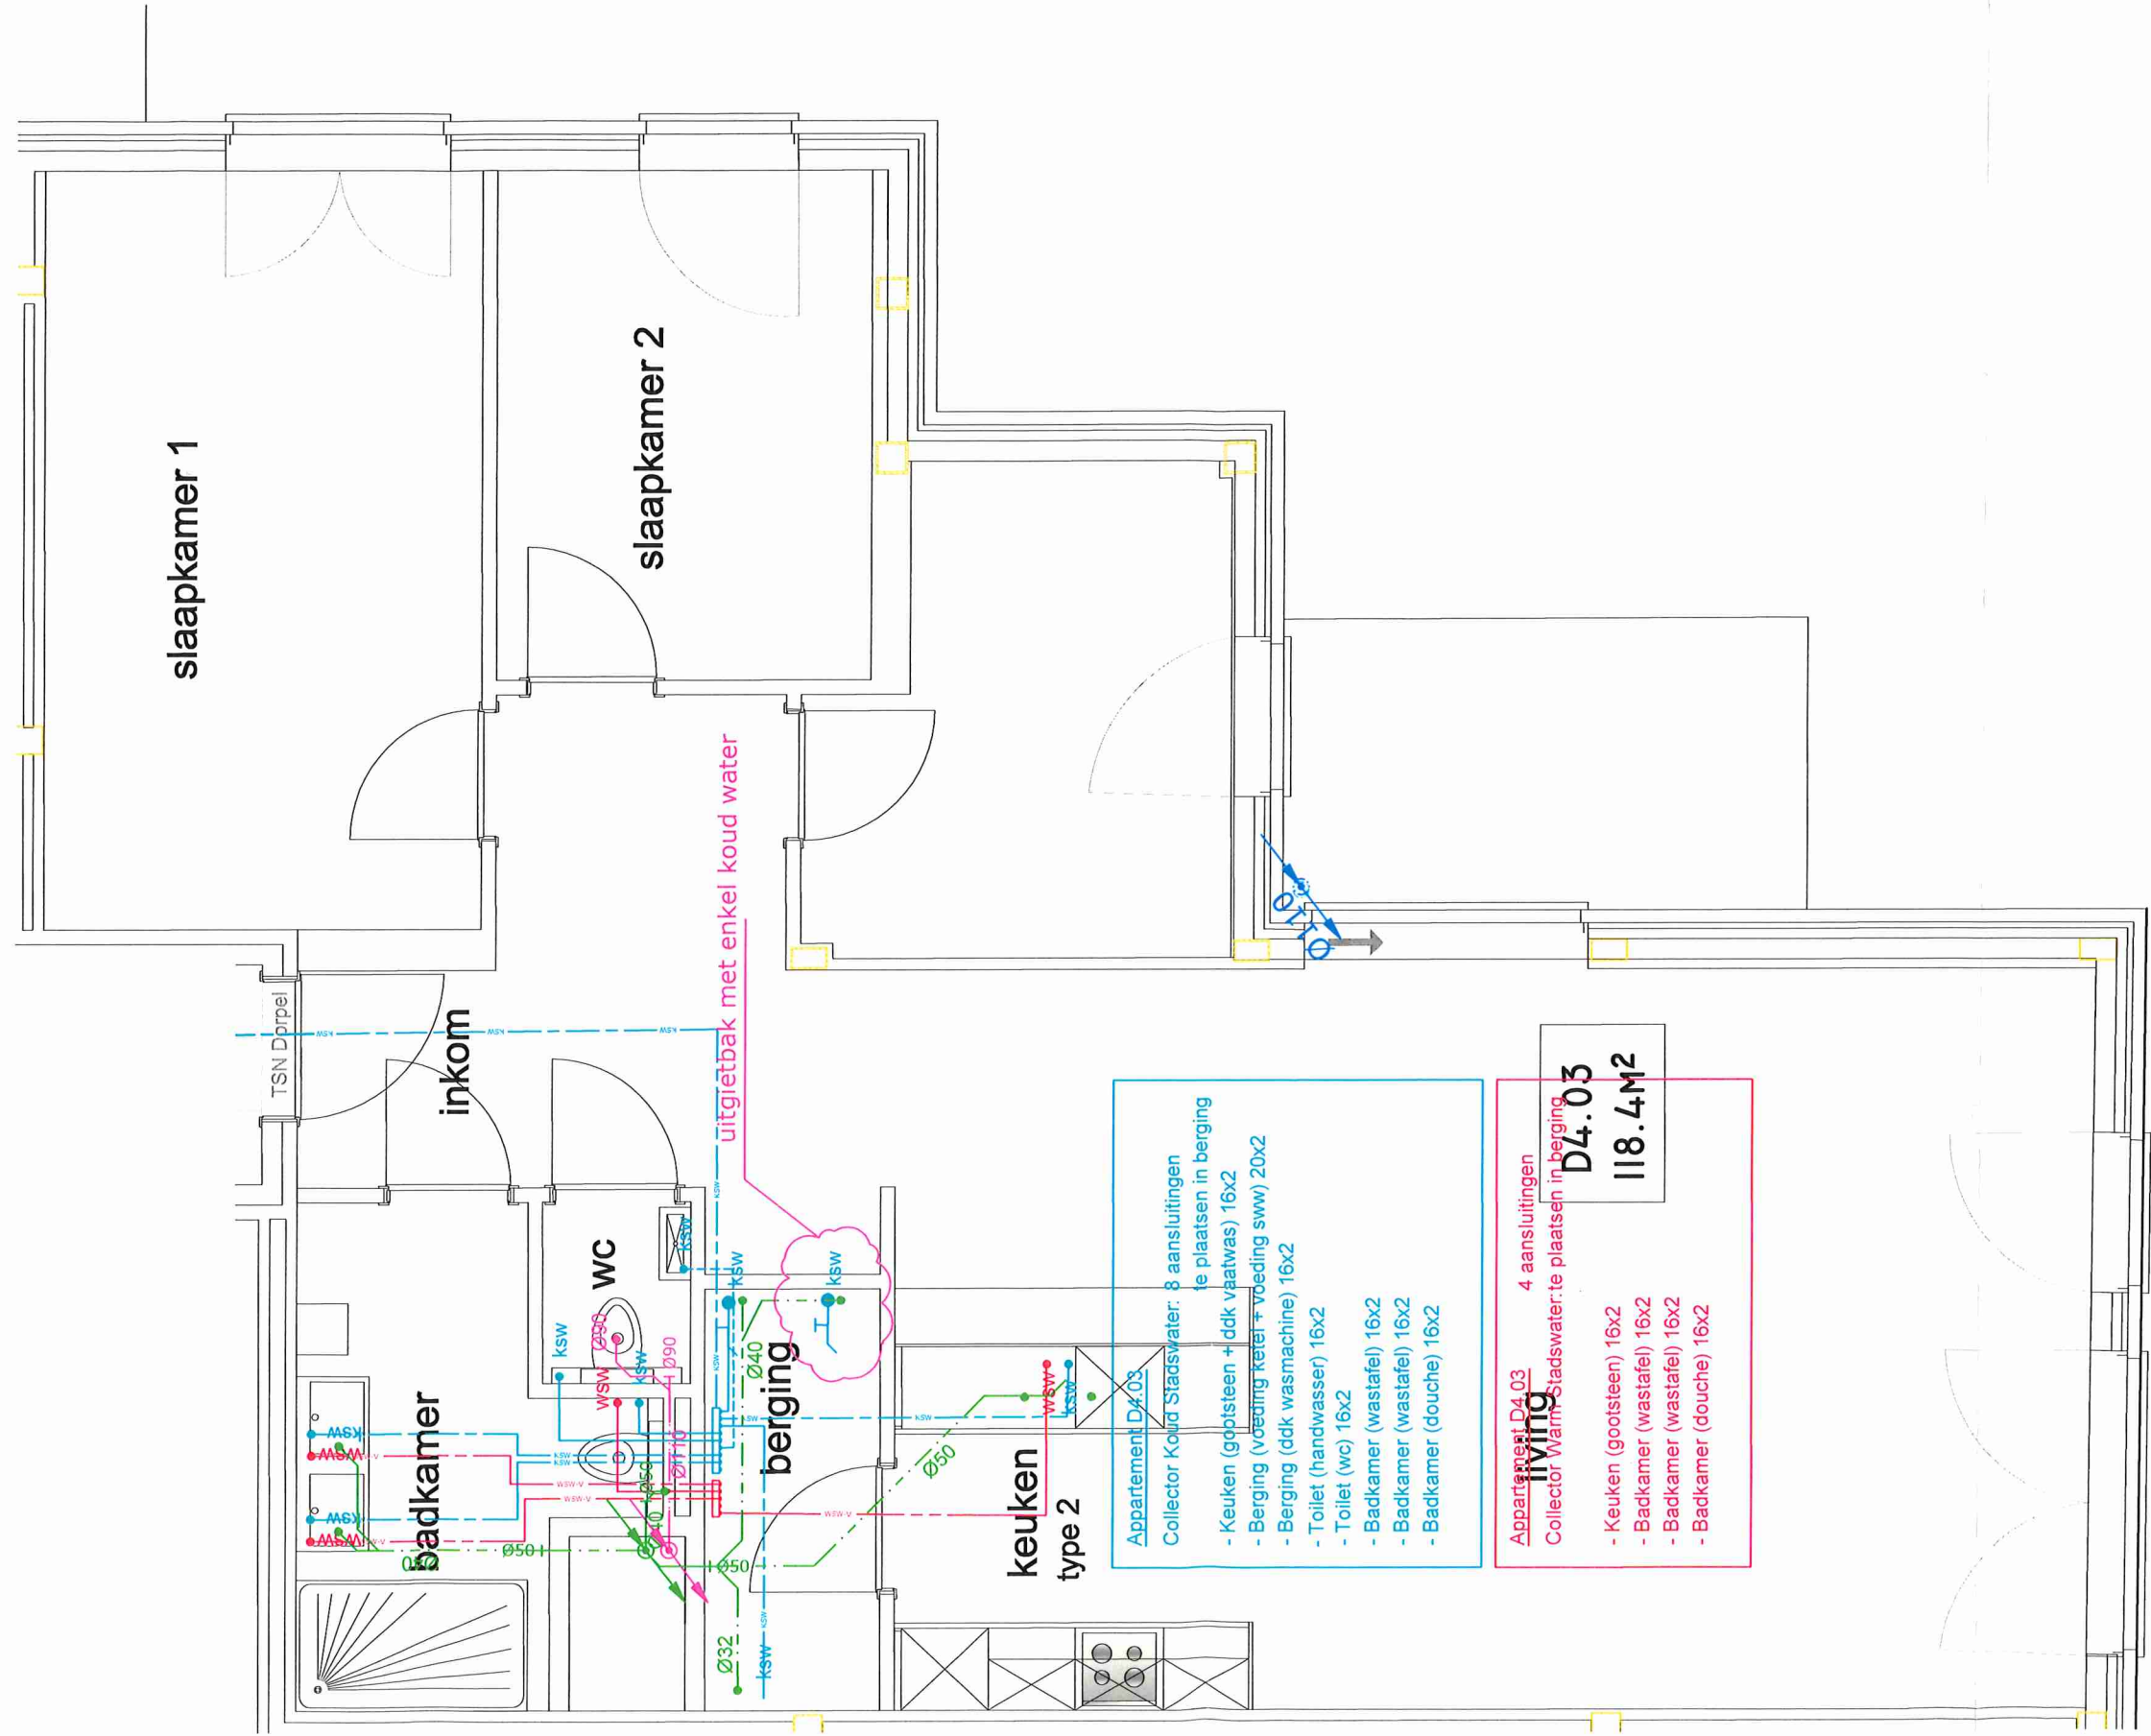

- Appartement D4.03
Collector Koud Stadswater: 8 aansluitingen te plaatsen in berging
- Keuken (gootsteen + ddk vaatwas) 16x2
 - Berging (voeding ketel + voeding sww) 20x2
 - Berging (ddk wasmachine) 16x2
 - Toilet (handwasser) 16x2
 - Toilet (wc) 16x2
 - Badkamer (wastafel) 16x2
 - Badkamer (wastafel) 16x2
 - Badkamer (douche) 16x2

- Appartement D4.03
Collector Warm Stadswater: 4 aansluitingen te plaatsen in berging
- D4.03**
118.4m²
- Keuken (gootsteen) 16x2
 - Badkamer (wastafel) 16x2
 - Badkamer (wastafel) 16x2
 - Badkamer (douche) 16x2

Refr : D4.03

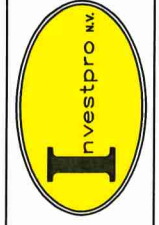

Betreft : SANITAIR klant

Getekend : Johan B

Datum : 10-10-2016

Schaal : 1/50