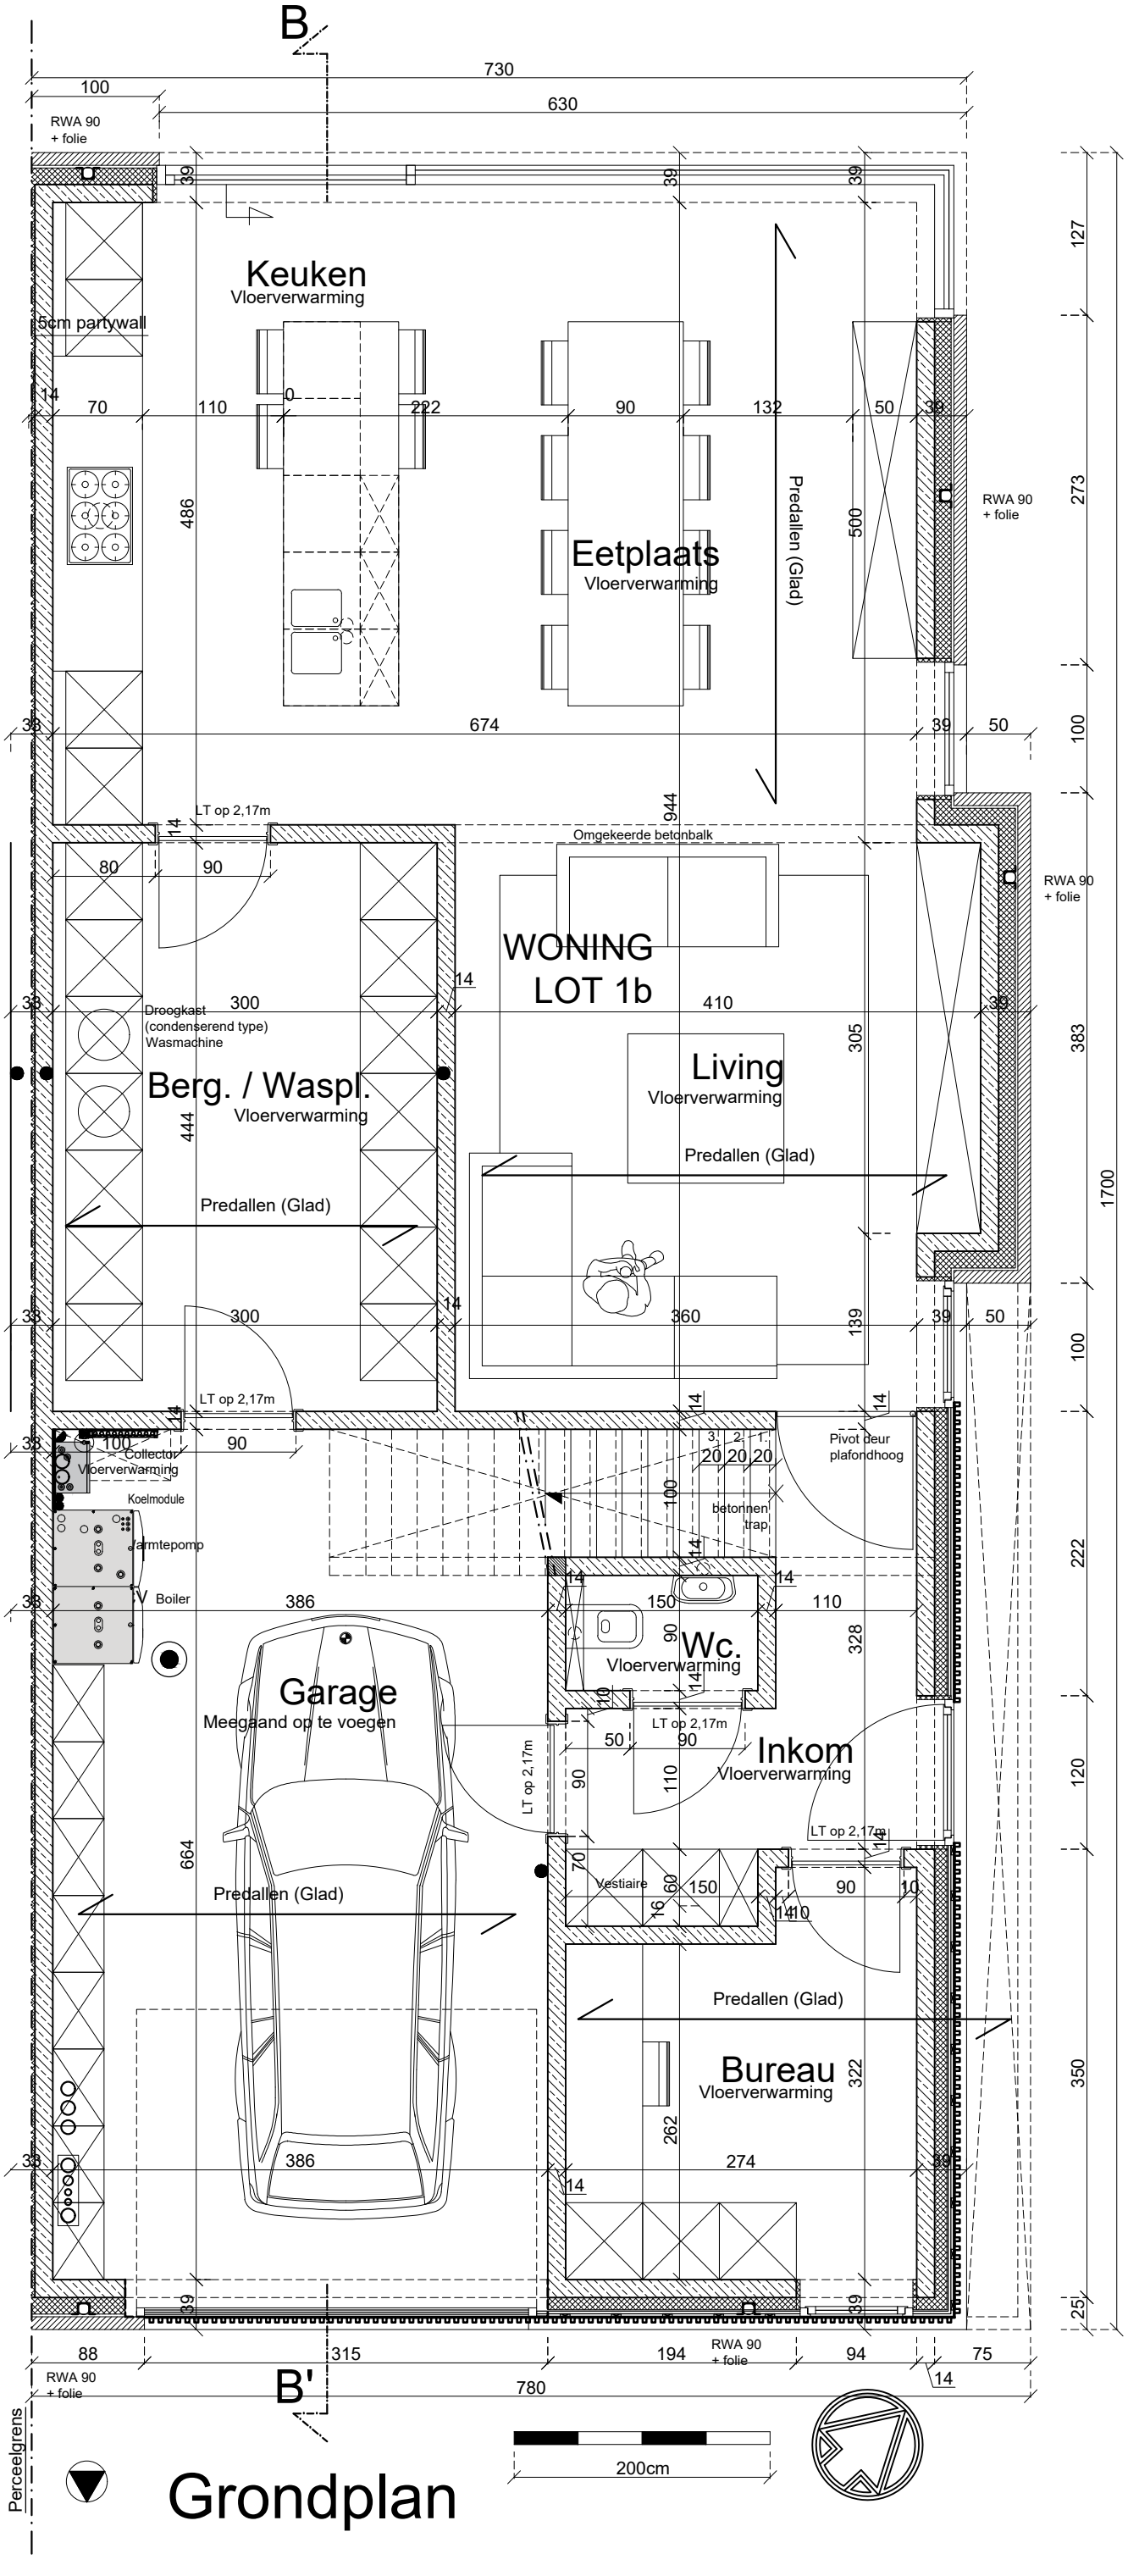
B
B'
730
100
630
RWA 90
+ folie
39
Keuken
Vloerverwarming
5cm partywall
14
70
110
0
222
90
132
50
39
486
Eetplaats
Vloerverwarming
Predallen (Glad)
500
RWA 90
+ folie
127
273
674
944
Omgekeerde betonbalk
LT op 2,17m
80
90
WONING
LOT 1b
300
410
Droogkast
(condenserend type)
Wasmachine
Berg. / Waspl.
Vloerverwarming
444
Living
Vloerverwarming
Predallen (Glad)
305
383
1700
360
139
100
Collector
Vloerverwarming
Koelmodule
Warmtepomp
Boiler
386
Pivot deur
plafondhoog
20 20 20
betonnen
trap
150
110
Wc.
Vloerverwarming
328
Garage
Meegaand op te voegen
Inkom
Vloerverwarming
664
Vestiaire
60
16
222
Bureau
Vloerverwarming
322
262
274
120
350
25
88
315
194
94
75
780
200cm
Perceelgrens
Grondplan