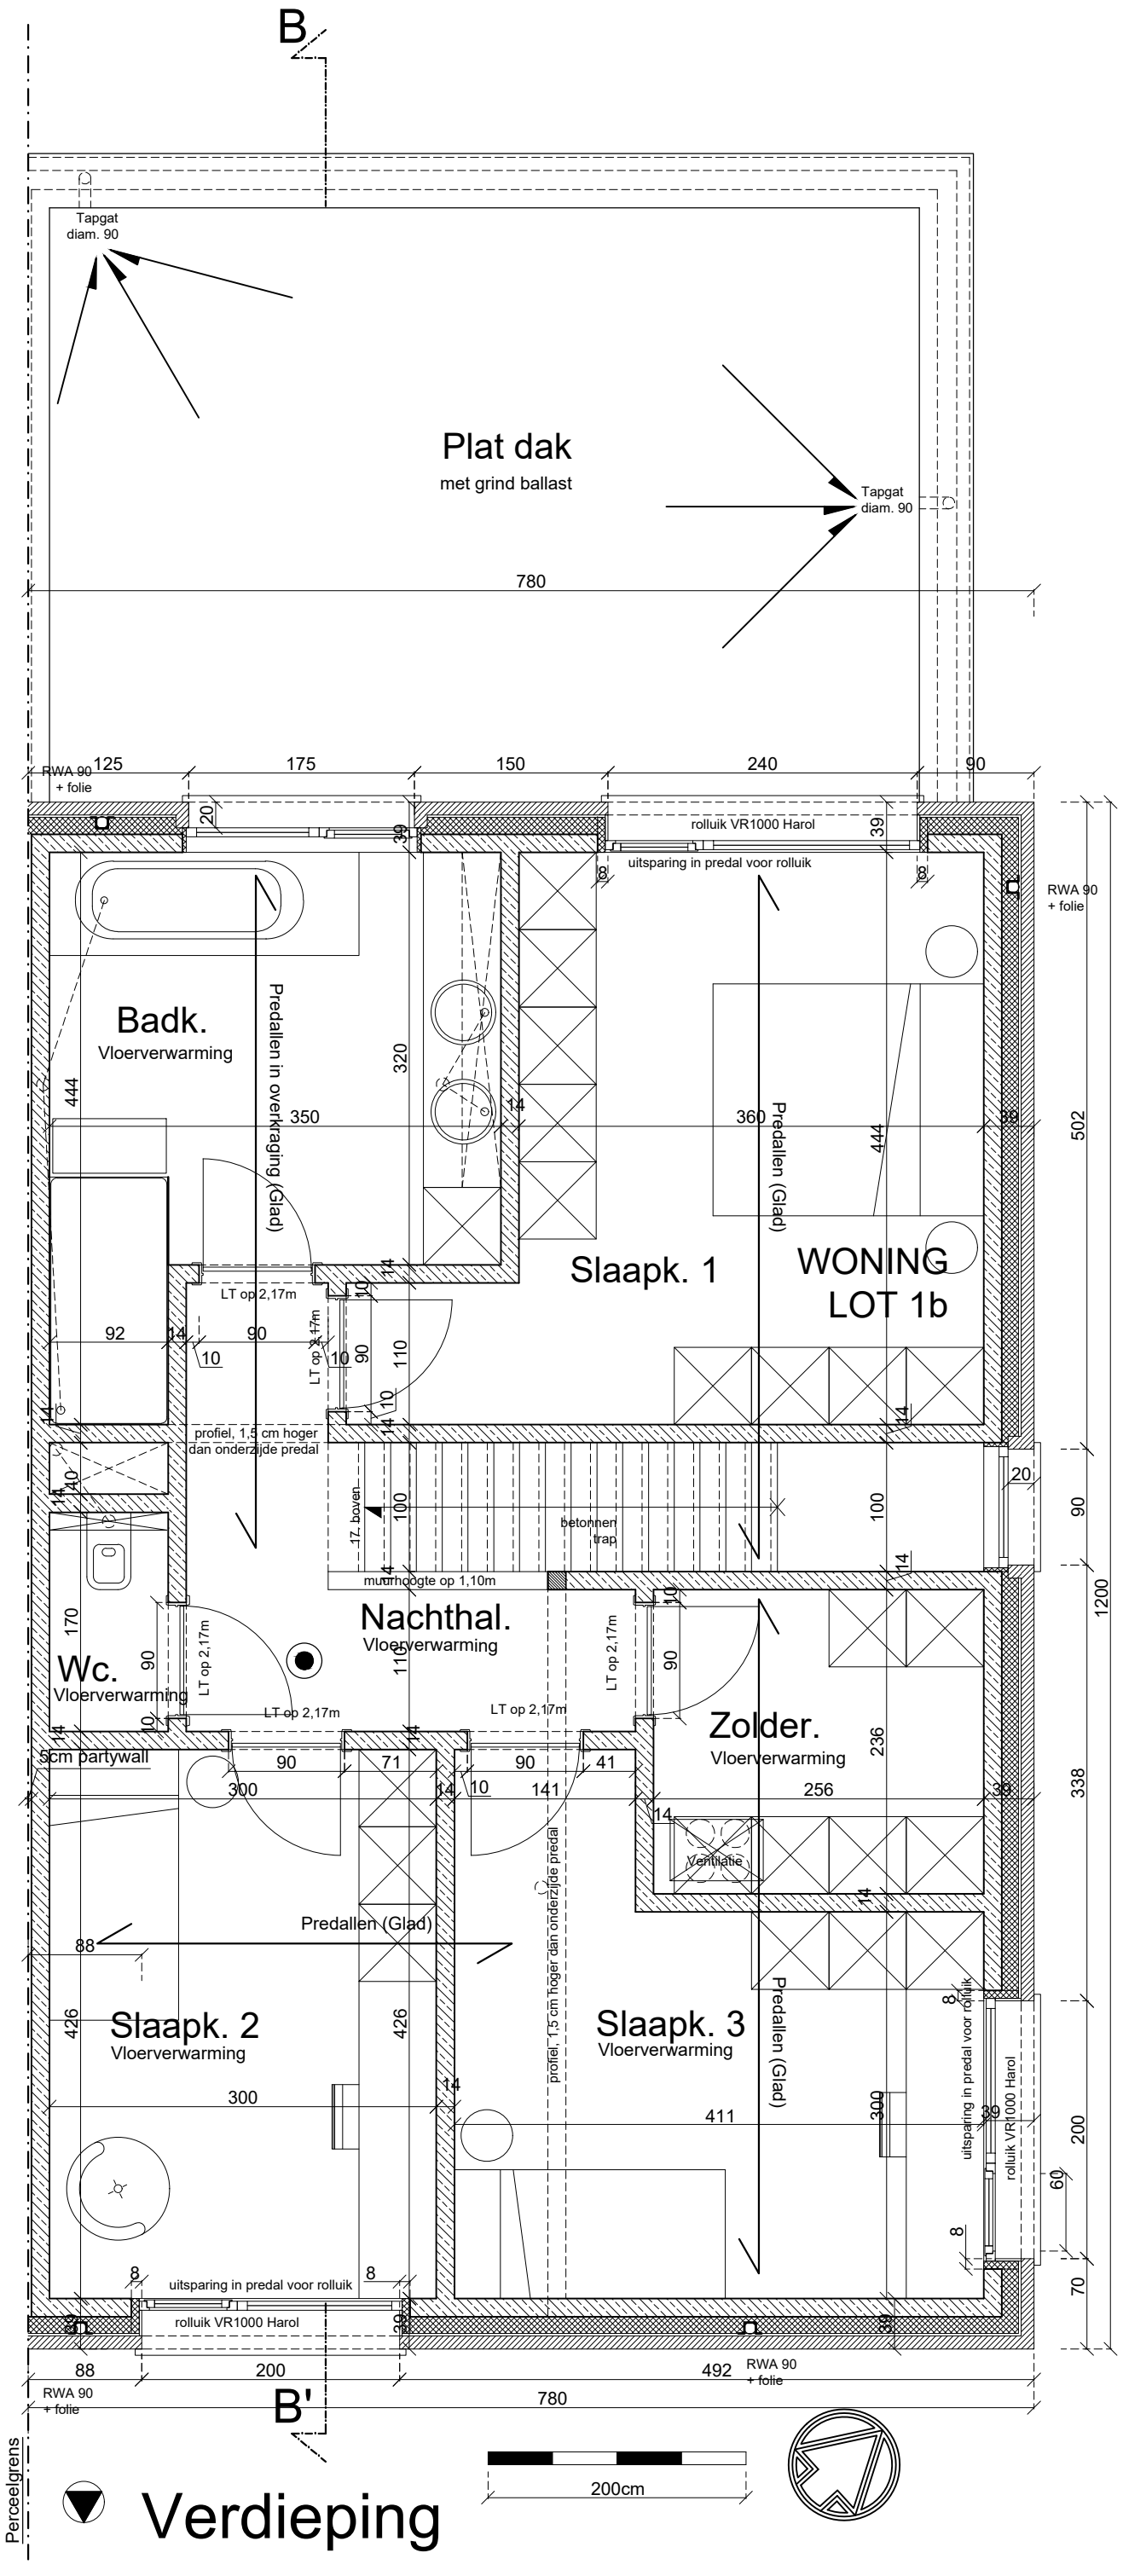
B
B'
Tapgat
diam. 90
Plat dak
met grind ballast
Tapgat
diam. 90
780
RWA 90
+ folie
125
175
150
240
90
20
39
rolluik VR1000 Harol
uitsparing in predal voor rolluik
RWA 90
+ folie
Badk.
Vloerverwarming
Predallen in overkraging (Glad)
320
444
350
14
360
Predallen (Glad)
444
39
502
Slaapk. 1
WONING
LOT 1b
LT op 2,17m
92
14
90
10
LT op 2,17m
10
90
110
profiel, 1,5 cm hoger
dan onderzijde predal
20
17, boven
100
betonnen
trap
100
90
muurhoogte op 1,10m
1200
Nachthal.
Vloerverwarming
170
Wc.
Vloerverwarming
90
LT op 2,17m
LT op 2,17m
LT op 2,17m
LT op 2,17m
90
5cm partywall
90
71
90
41
300
141
256
Zolder.
Vloerverwarming
236
338
Ventilatie
Predallen (Glad)
88
Slaapk. 2
Vloerverwarming
426
426
Slaapk. 3
Vloerverwarming
profiel, 1,5 cm hoger dan onderzijde predal
Predallen (Glad)
300
411
300
uitsparing in predal voor rolluik
rolluik VR1000 Harol
200
60
70
uitsparing in predal voor rolluik
rolluik VR1000 Harol
88
200
492
RWA 90
+ folie
RWA 90
+ folie
780
Perceelgrens
200cm
Verdieping