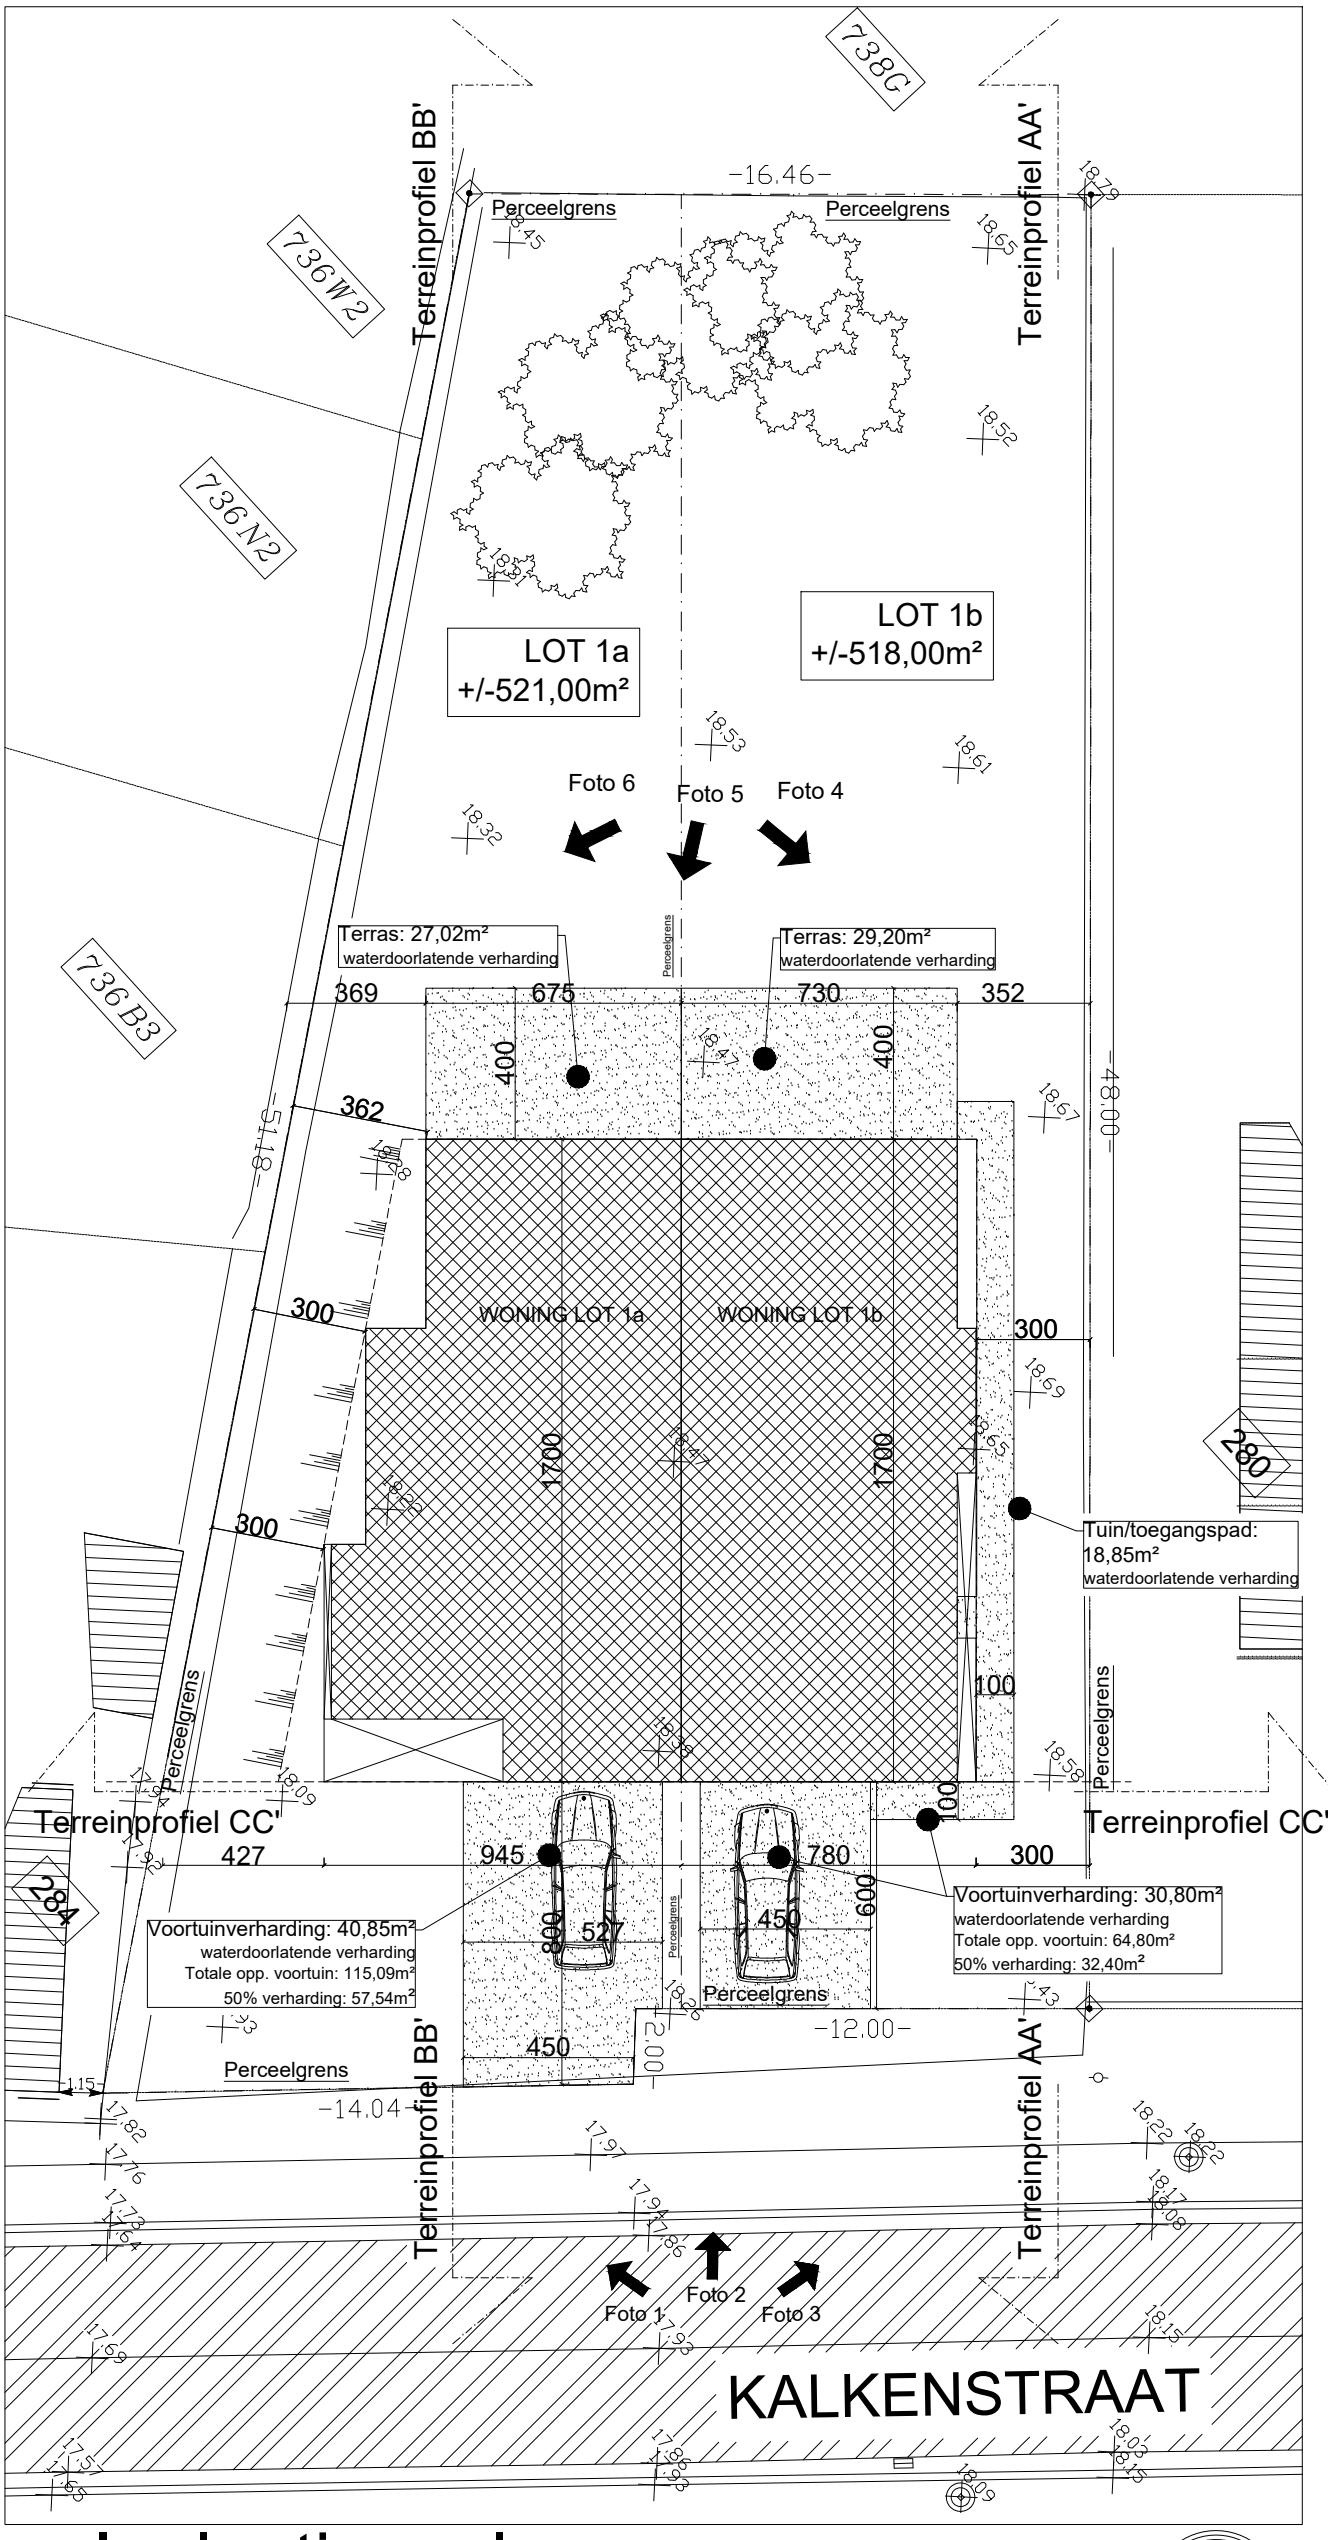
738G
736W2
736N2
736B3
284
280
Terreinprofiel BB'
Terreinprofiel AA'
Terreinprofiel CC'
Perceelgrens
-16.46-
-48.00-
-5.18-
-14,04-
-12.00-
LOT 1a
+/-521,00m²
LOT 1b
+/-518,00m²
Foto 1
Foto 2
Foto 3
Foto 4
Foto 5
Foto 6
Terras: 27,02m²
waterdoorlatende verharding
Terras: 29,20m²
waterdoorlatende verharding
WONING LOT 1a
WONING LOT 1b
Tuin/toegangspad:
18,85m²
waterdoorlatende verharding
Voortuinverharding: 40,85m²
waterdoorlatende verharding
Totale opp. voortuin: 115,09m²
50% verharding: 57,54m²
Voortuinverharding: 30,80m²
waterdoorlatende verharding
Totale opp. voortuin: 64,80m²
50% verharding: 32,40m²
KALKENSTRAAT
369
675
730
352
362
427
945
780
527
450
1700
400
300
100
600
800
17.82
17.76
17.73
17.64
17.69
17.75
17.65
17.92
17.97
17.94
17.86
17.93
17.98
18.09
18.22
18.17
18.08
18.15
18.03
18.09
18.26
18.36
18.38
18.43
18.45
18.52
18.53
18.61
18.65
18.67
18.69
18.79
Inplantingsplan
300