

DOMEIN RIVERENHOF



RES. "DE ZWANBLOEM"

ONDERGRONDSE PARKING



JEAN LAROYSTRAAT

Kanaal BRUSSEL - CHARLEROI

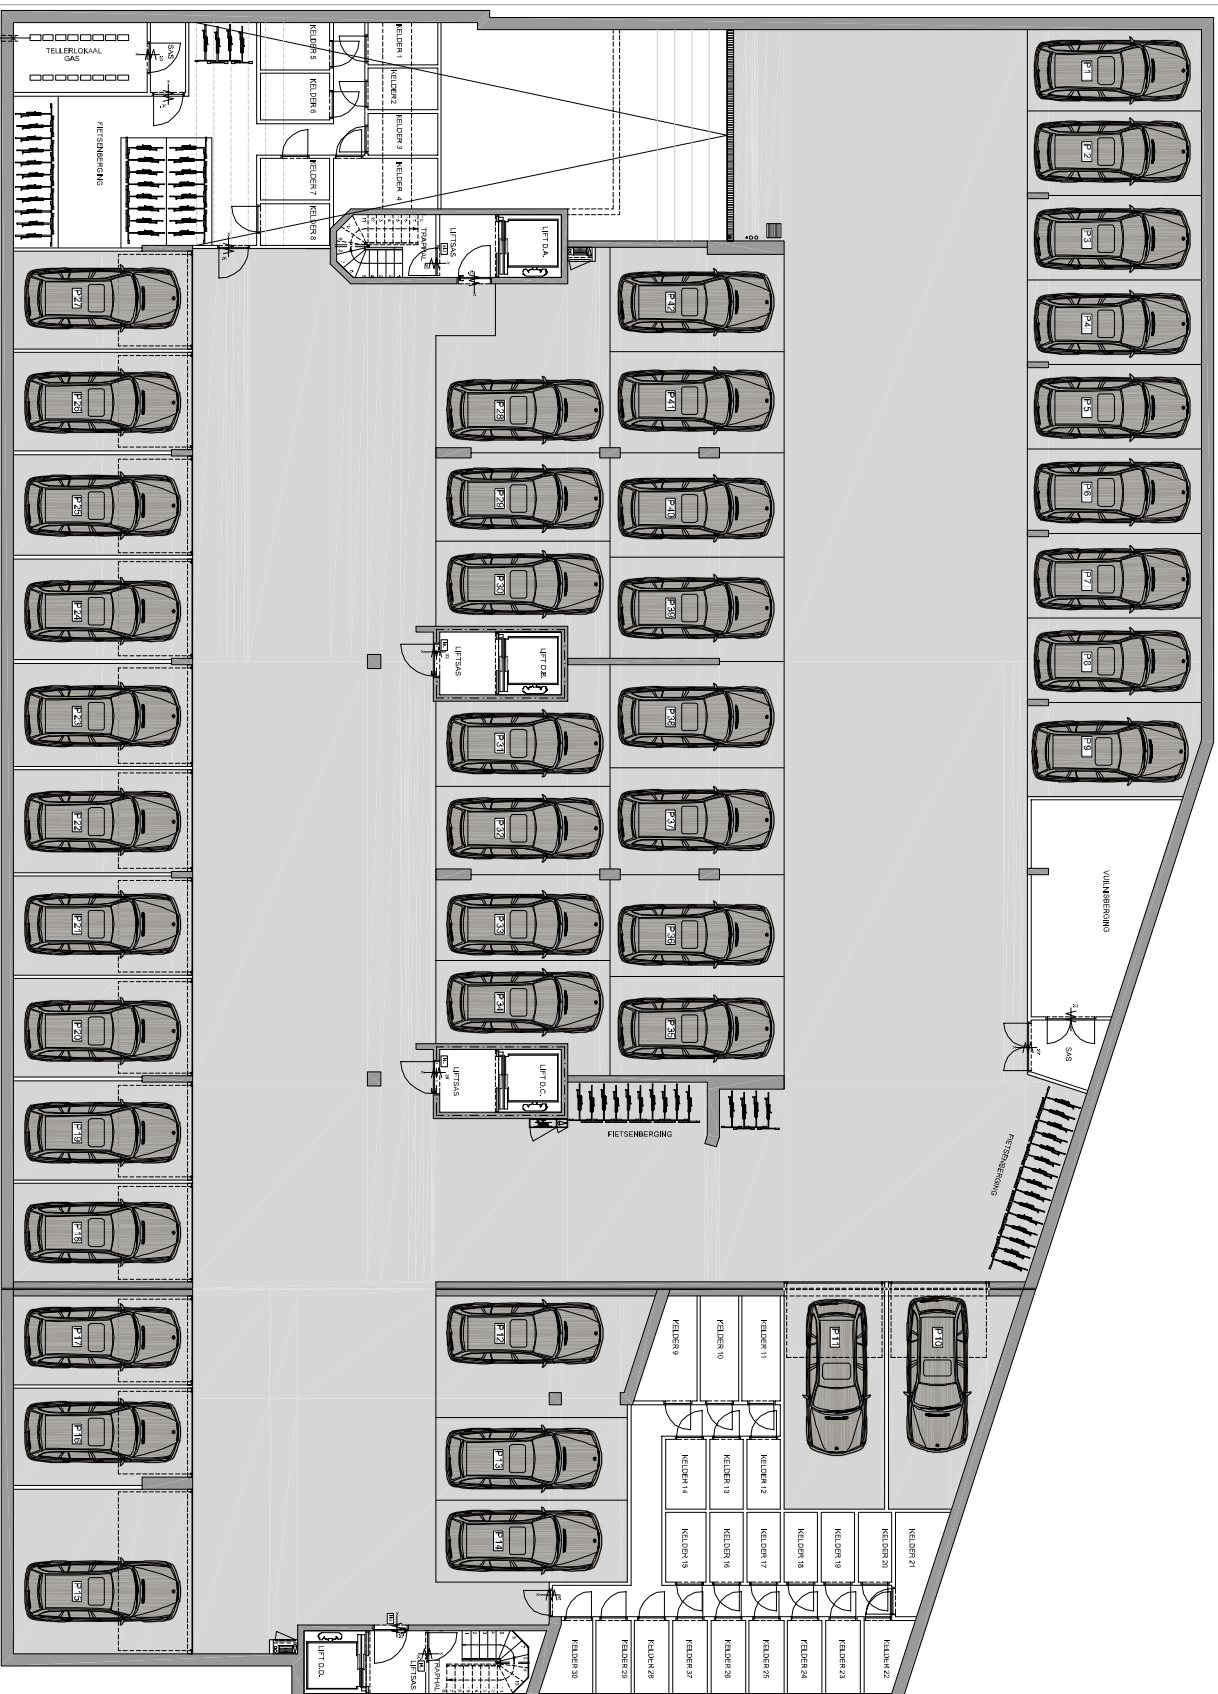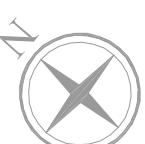

DIT PLAN IS INDICATIEF. ALLE MATEN ZIJN RICHTINGSCHRIJVEN.
MEUBILAIR EN TOEBEHOREN ZIJN ILLUSTRATIEF EN MAKEN GEEN DEEL UIT VAN DE VERKOOPSOVEREENKOMST.