



WOONZORGCENTRUM QALY@BEERSEL

Alsebergsteenweg 1054, Alseberg

Qaly

Serviceflat Nummer: 05
Verdieping: gelijkvloers

Bruto oppervlakte: 77.61 m²

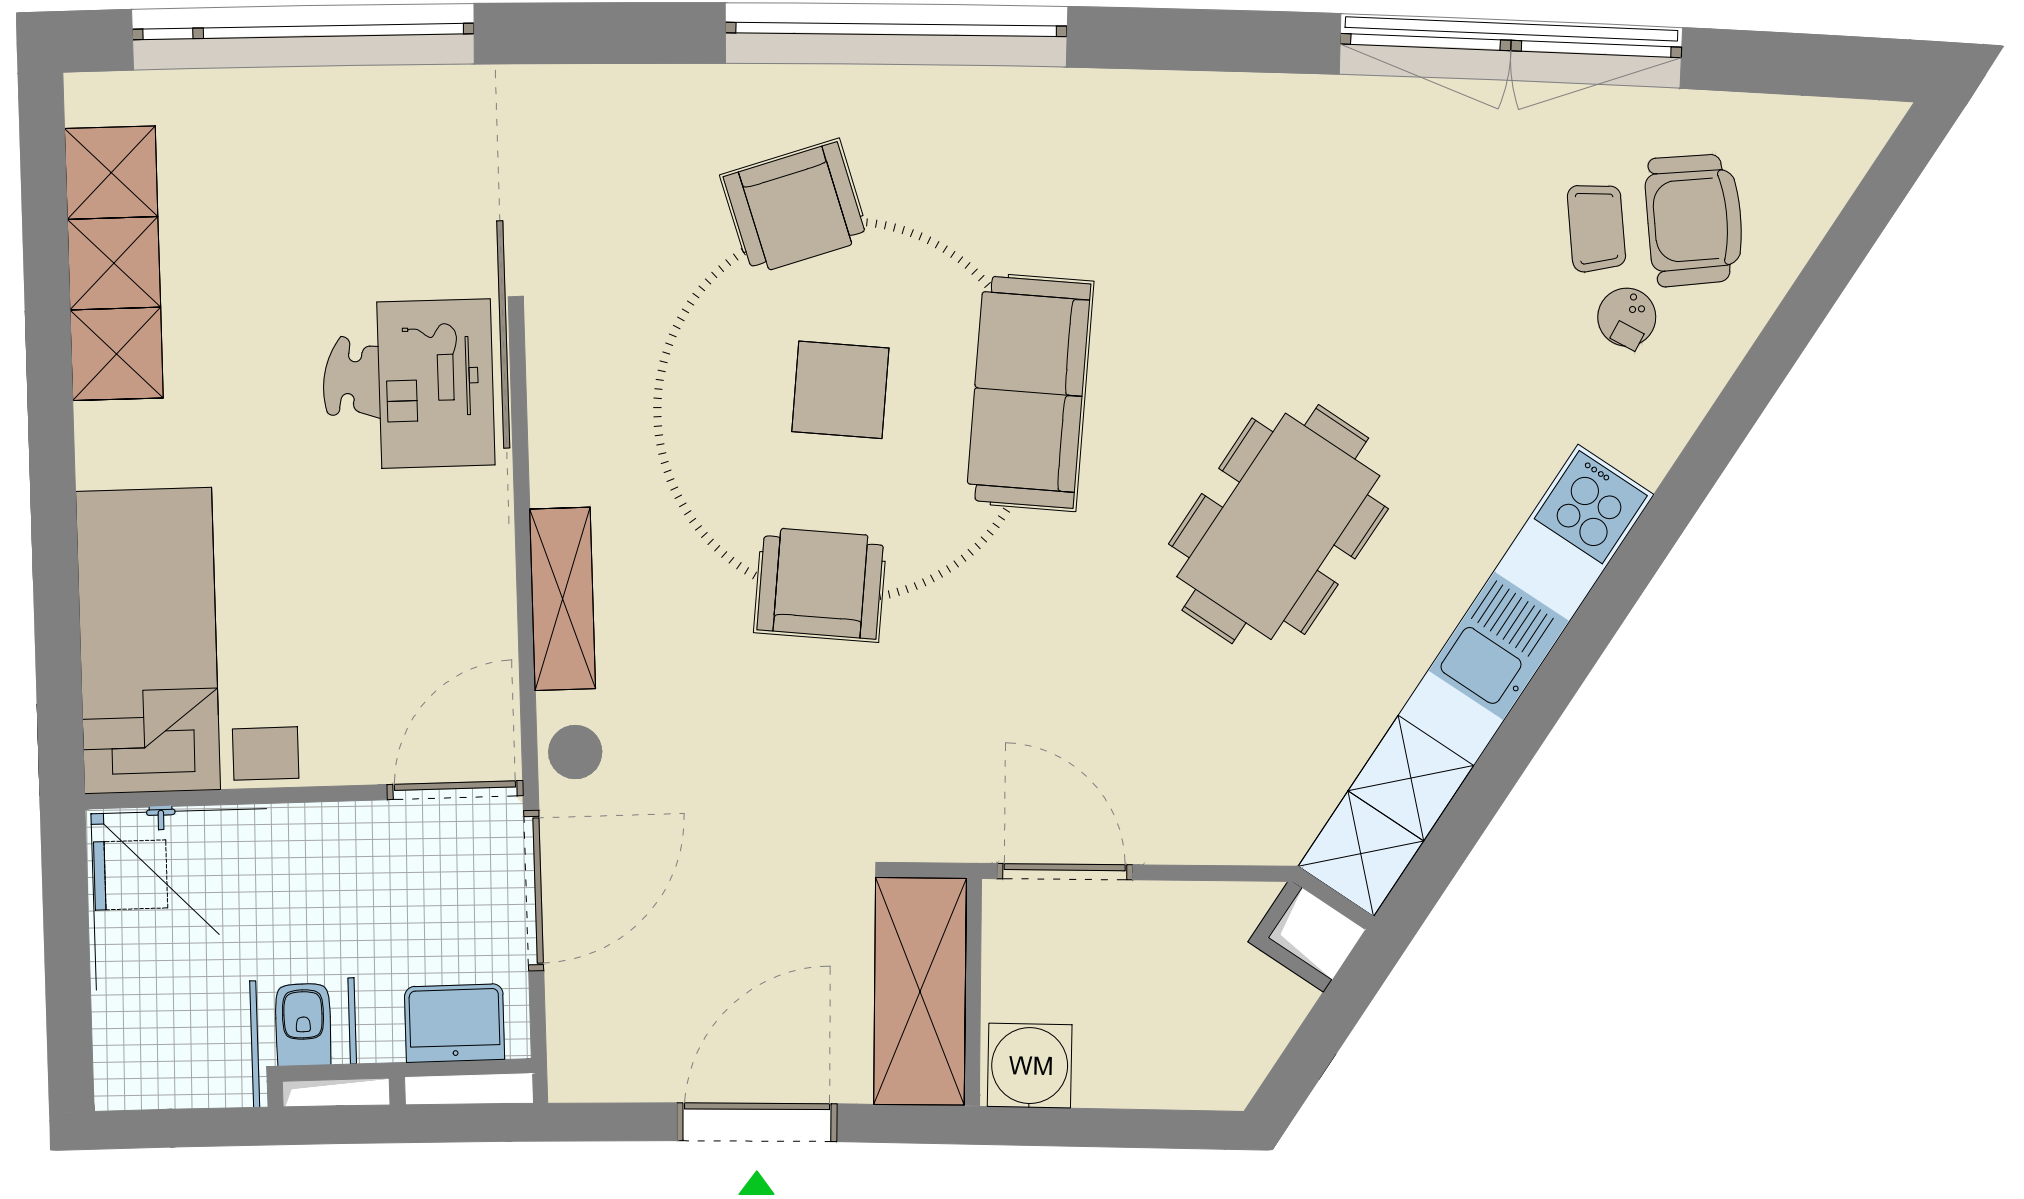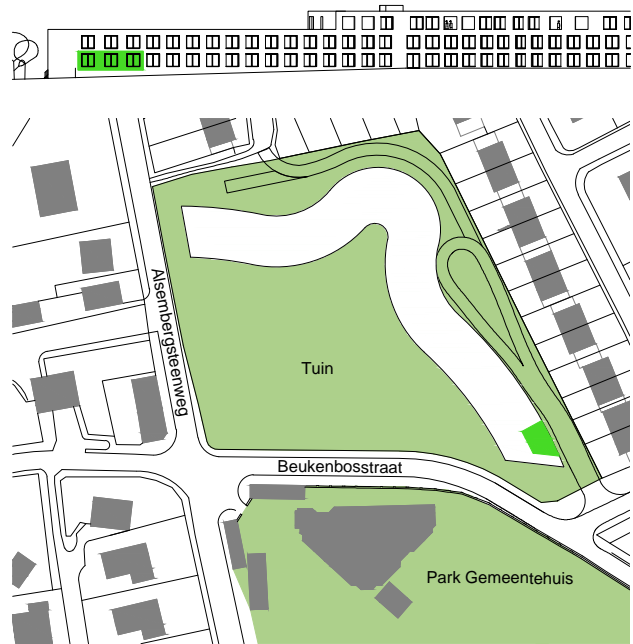

Deze plannen kunnen afwijken van de uiteindelijke uitvoeringsplannen. De meubels zijn ter illustratie en de maten bij benadering, onder voorbehoud van de uitvoeringsplannen. De afmetingen zijn gemiddelde maten.

ontwerper: 51N4E - 26/08/2013

