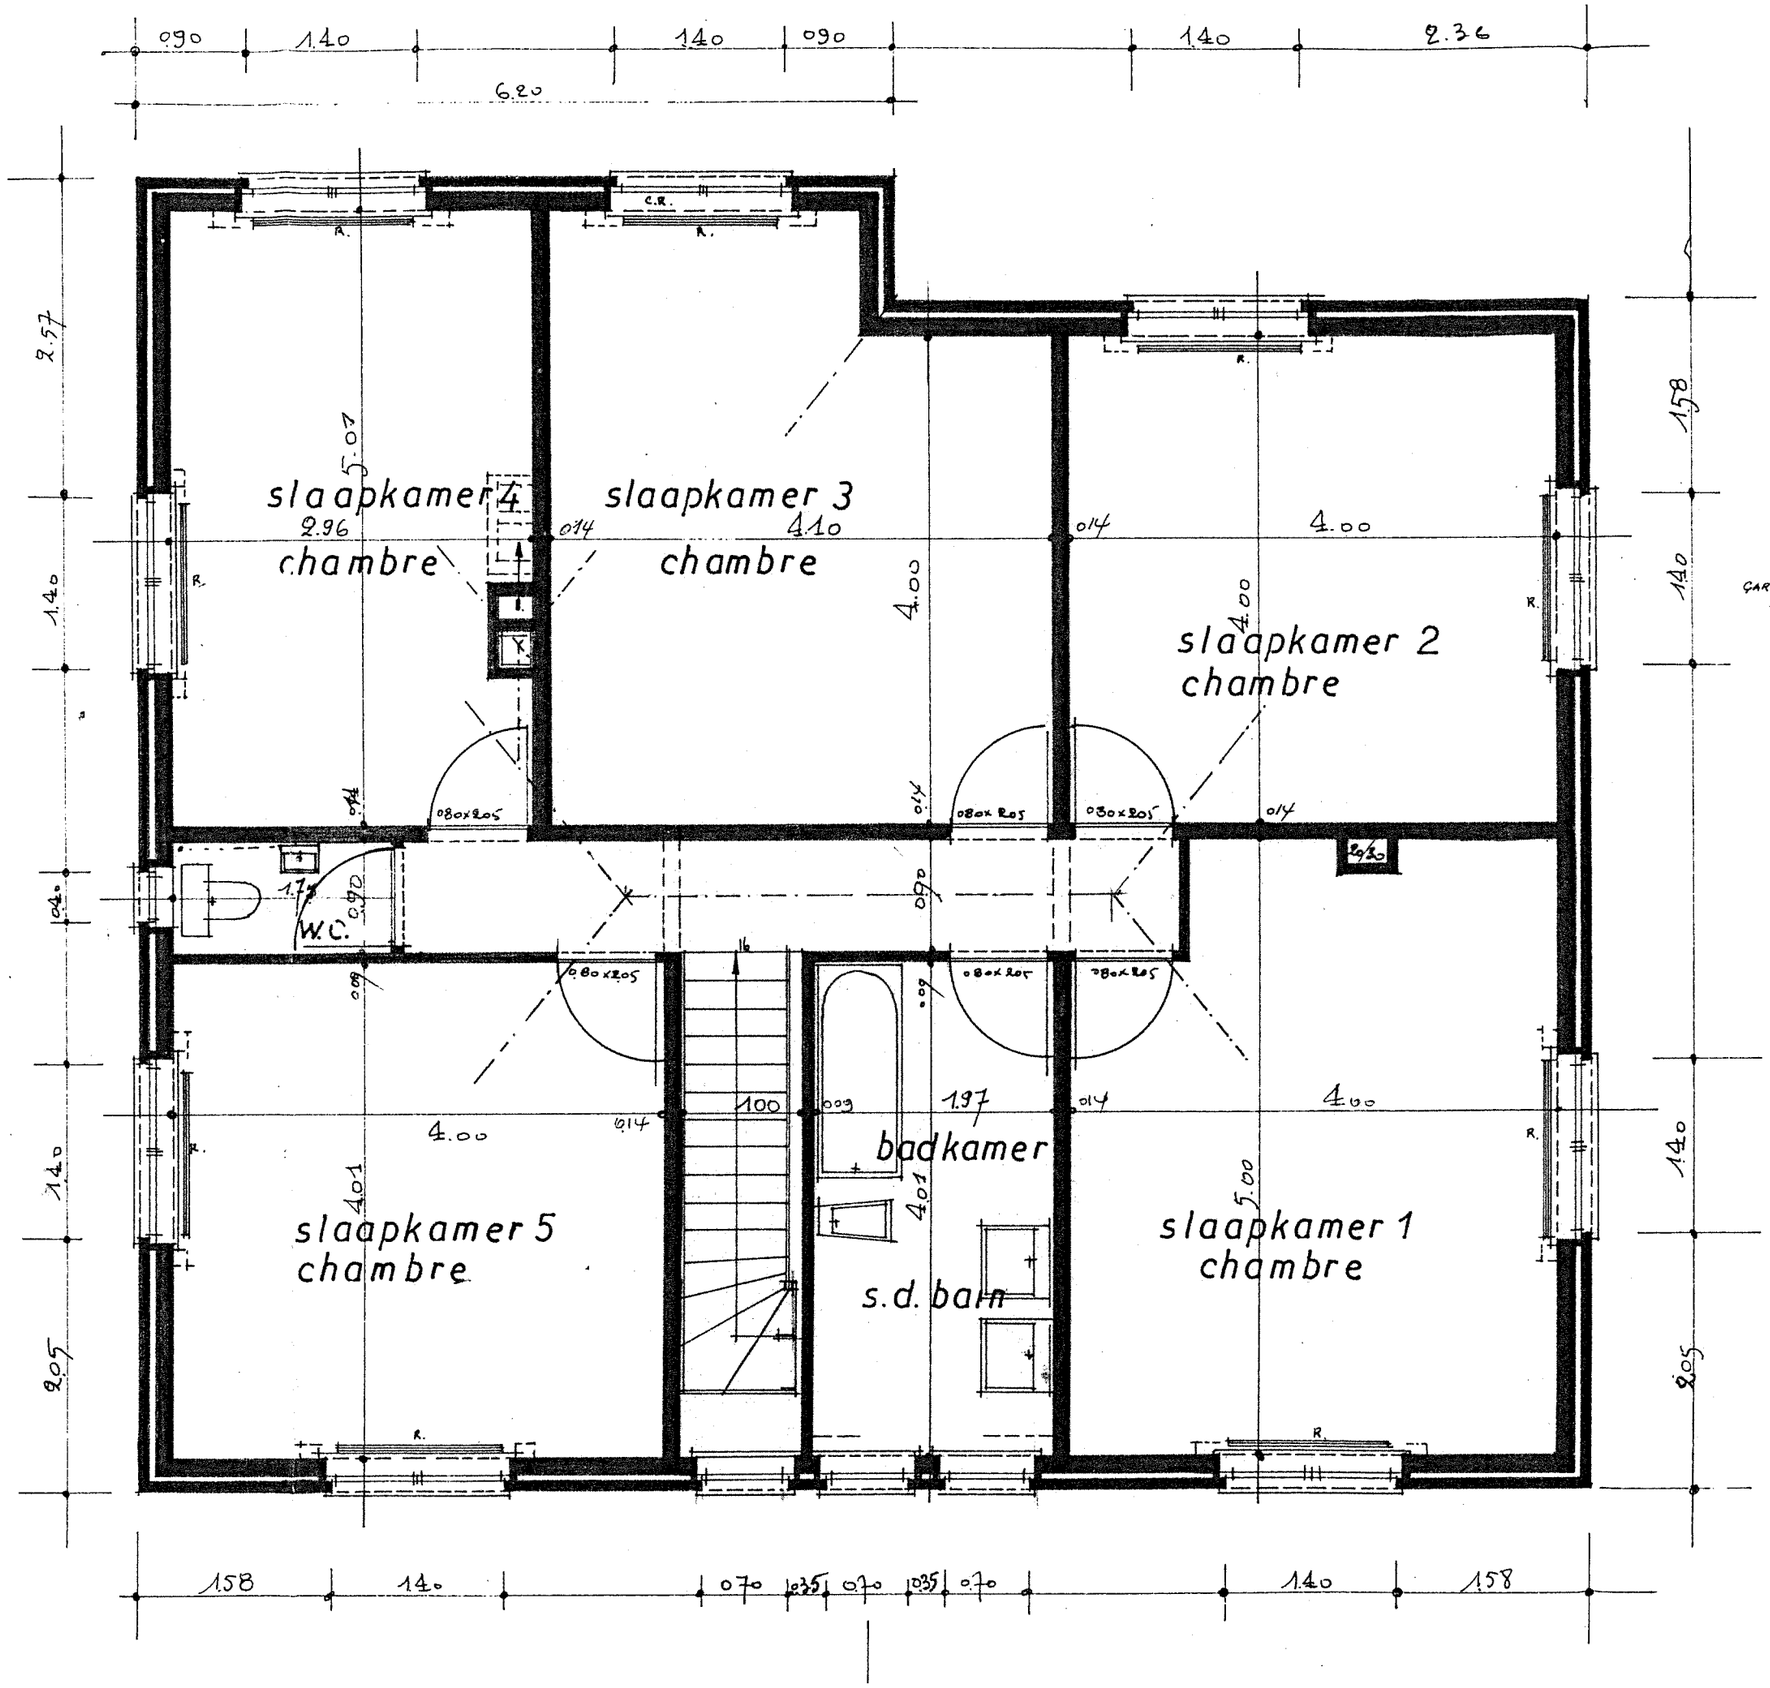

slaapkamer 4
chambre
slaapkamer 3
chambre
slaapkamer 2
chambre
slaapkamer 5
chambre
badkamer
s.d. bain
slaapkamer 1
chambre
W.C.

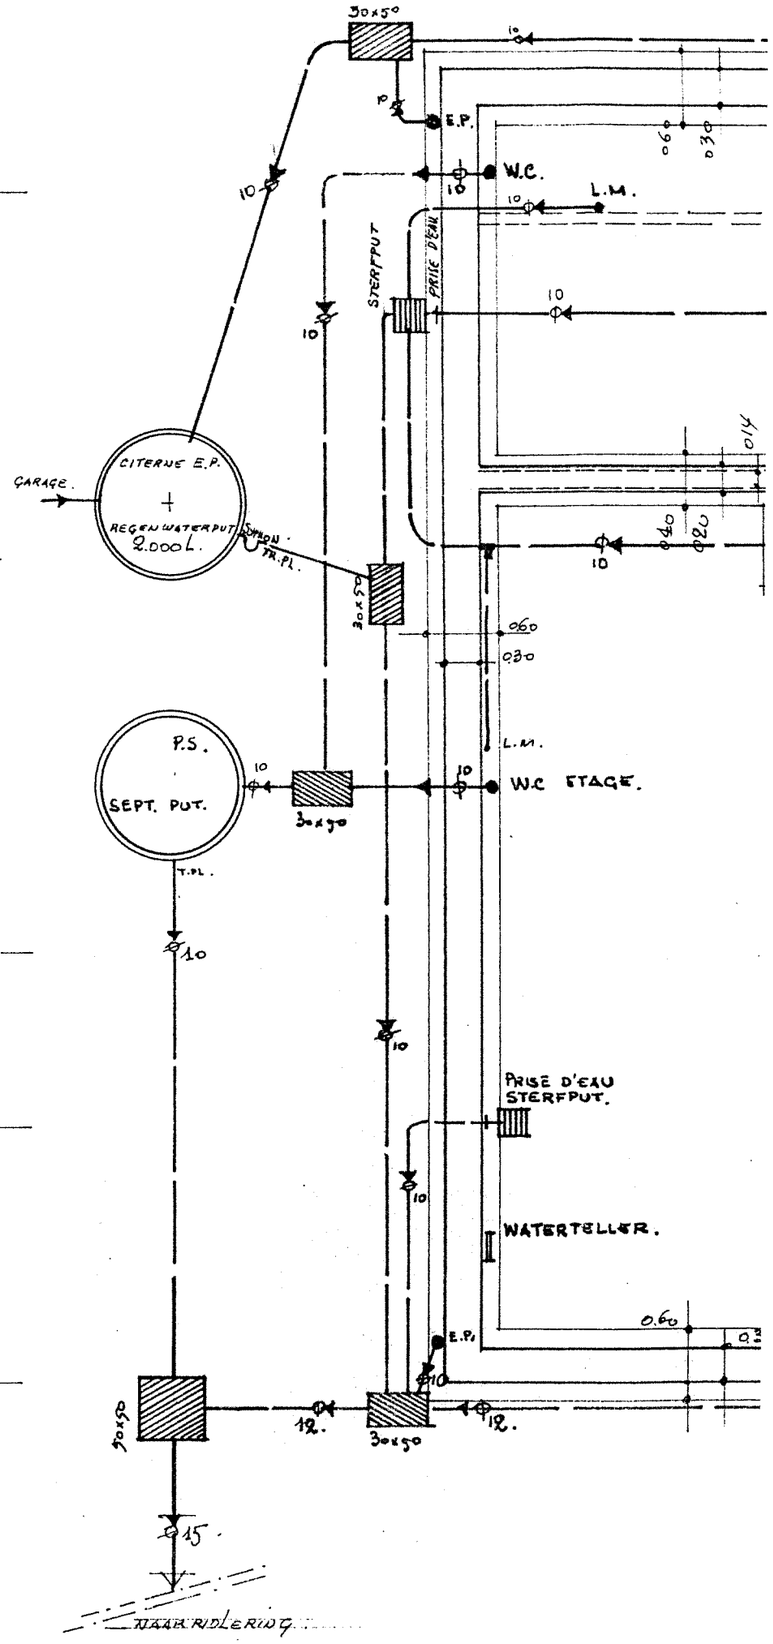

CITERNE E.P.
REGENWATERPUT
2.000 L.
GARAGE
P.S.
SEPT. PUT.
W.C. ETAGE.
PRISE D'EAU STERFPUT.
WATERTELLER.
STERFPUT
PRISE D'EAU
E.P.
W.C.
L.M.
NAAR RIDLERING