



ZETEL ANTWERPEN  
Van der Sweepstraat 3 bus 44  
2000 Antwerpen  
Tel. 03 216 28 90  
Fax 03 238 86 65

ZETEL BRUSSEL  
Clovisslaan 15  
1000 Brussel  
Tel. 02 230 97 69  
Fax 02 250 26 76



PROCES-VERBAAL OVER HET ONDERZOEK VAN EEN  
ELEKTRISCHE LAAGSPANNINGSINSTALLATIE

ADRES INSTALLATIE: Paul Gilronlaan  
379 B 1620 Drogenbos

EIGENAAR: Triba NV  
Adres: P Gilronlaan 379 Drogenbos

OPDRACHTGEVER: Vertraete Patrick  
Adres: Industriestraat 32

INSTAL�ATEUR: 8755 Ruivlede  
Adres: \_\_\_\_\_

BTW of IK: 0791.005.306

EAN: \_\_\_\_\_  
Ref.: \_\_\_\_\_ Teller nr. \_\_\_\_\_  
Index: \_\_\_\_\_

Datum van het onderzoek: 03/03/2014 Aard van het onderzoek: gelijkvormigheidsonderzoek - controleonderzoek volgens:  
(AREI-art. 270) (AREI-art. 271) (AREI-art. 276) (AREI-art. 276bis) (ARAB-art. 262) (K.B.2-8-2008) (T.R. art. 231) (Voorschr. DNB)  
Aard installatie: Nieuwe - Uitbreiding - Wijziging - Voortepijp - Verzwering - verkoop wooneenheid; Type der lokalen: Appartement  
Begin werken: Fundering voor na 1.10.81 - Elektrische installatie voor na 1.10.81 - 1.1.83 AREI art. 86 bus 0022

Aansluiting: Spanning 2 x 230 V Bescherming van de aansluiting 40 A  
Voedingskabel hoofdbord: 4 x 10 mm<sup>2</sup> Alg. schakelaar, type: D40A0,3.0  
pe van de aardelektrode, lus - baren - pennen - horizontale geleider Schema: TT  
Aantal borden: 1; Aantal eindstroombanen: 12; RA: 0,6 Ohm; RI tot 20 MOhm  
Uitwendige Invloedsfactoren: \_\_\_\_\_

BESCHRIJVING: zie schema's

UITGEVOERDE CONTROLES: zie verso  
VASTGESTELDE INBREUKEN EN/OF NOTA'S: geen

PROCES-VERBAAL VAN HET GELIJKVORMIGHEIDSONDERZOEK
gezien op
de aangestelde van de stroomverdelers
(naam)
handtekening:

PLICHTEN VAN DE EIGENAARS, BEHEERDERS OF HUURDERS: Zie keerzijde.



BESLUIT 1. De installatie is conform. De ingangsklemmen van de algemene ADS werden verzegeld en de órdraads- en situatieschema's werden voor gezien gategand.  
De installatie dient opnieuw gecontroleerd uiterlijk op 03/03/2019 (art. 271 AREI) alsook vóór de ingebruikname van elke belangrijke wijziging of beduidende uitbreiding, uitgevoerd voor deze datum.  
2. De installatie is niet conform.  
De installatie mag in dienst blijven indien zonder verzwering wordt voldaan aan de vastgestelde inbreuken en de gegiste maatregelen getroffen worden opdat de installatie geen gevaar vormt voor personen of goederen. De installatie is niet conform.  
De installatie dient opnieuw gecontroleerd te worden door hetzelfde organisme uiterlijk op \_\_\_\_\_

DE AGENT-ONDERZOEKER: 86 Fyeannan  
nr. + naam + handtekening


De directeur: \_\_\_\_\_



Triba Nv  
Paul Gilsonlaan 379B  
bus0022

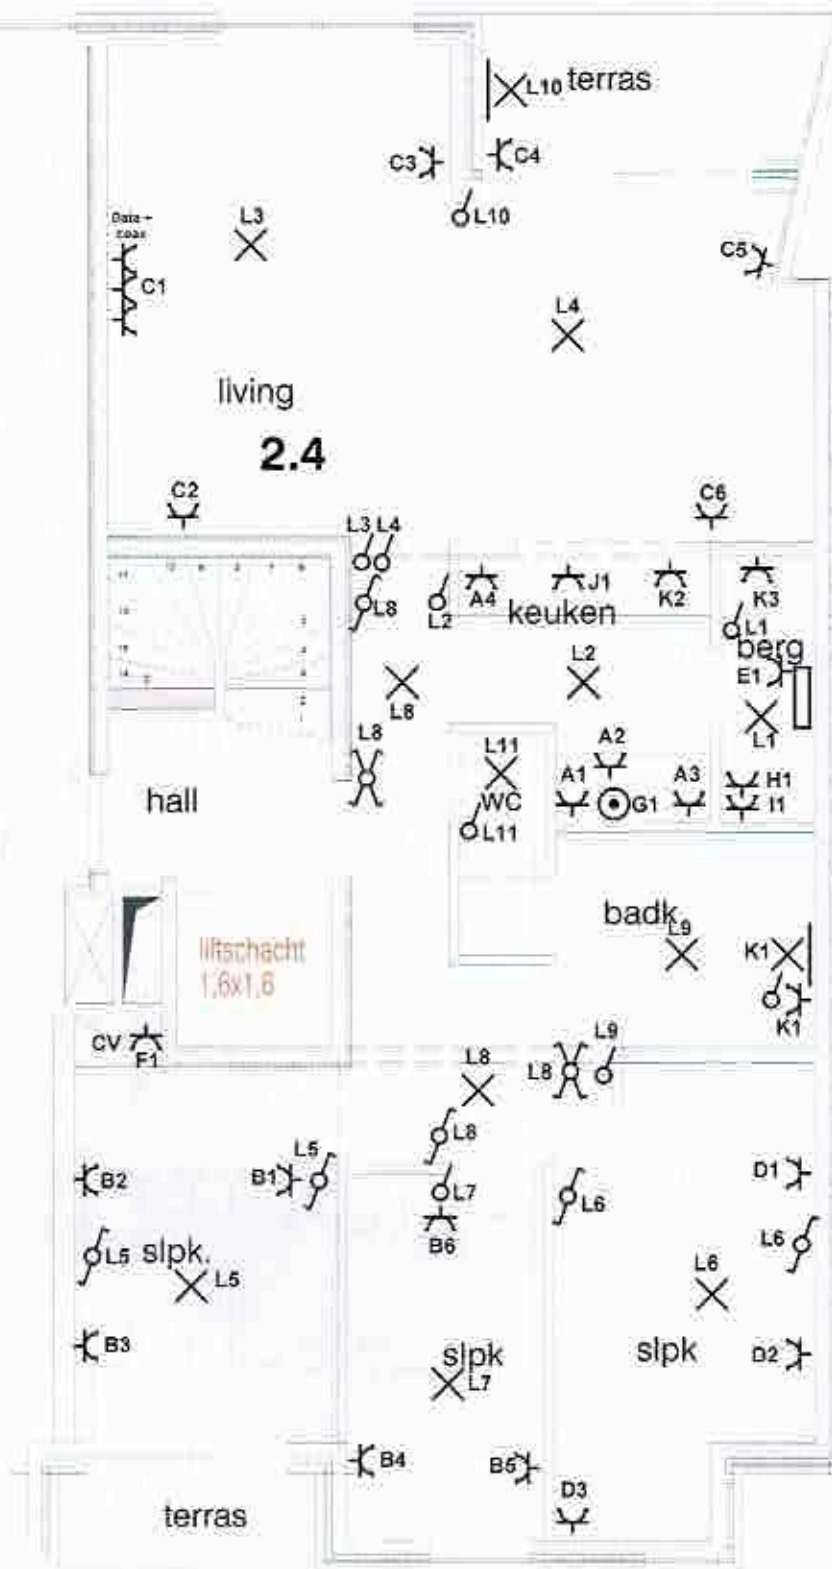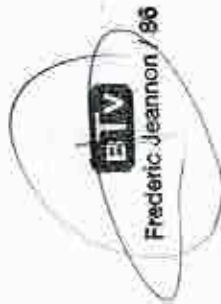

Triba Nv  
 Paul Gilsonlaan 379B  
 bus0022

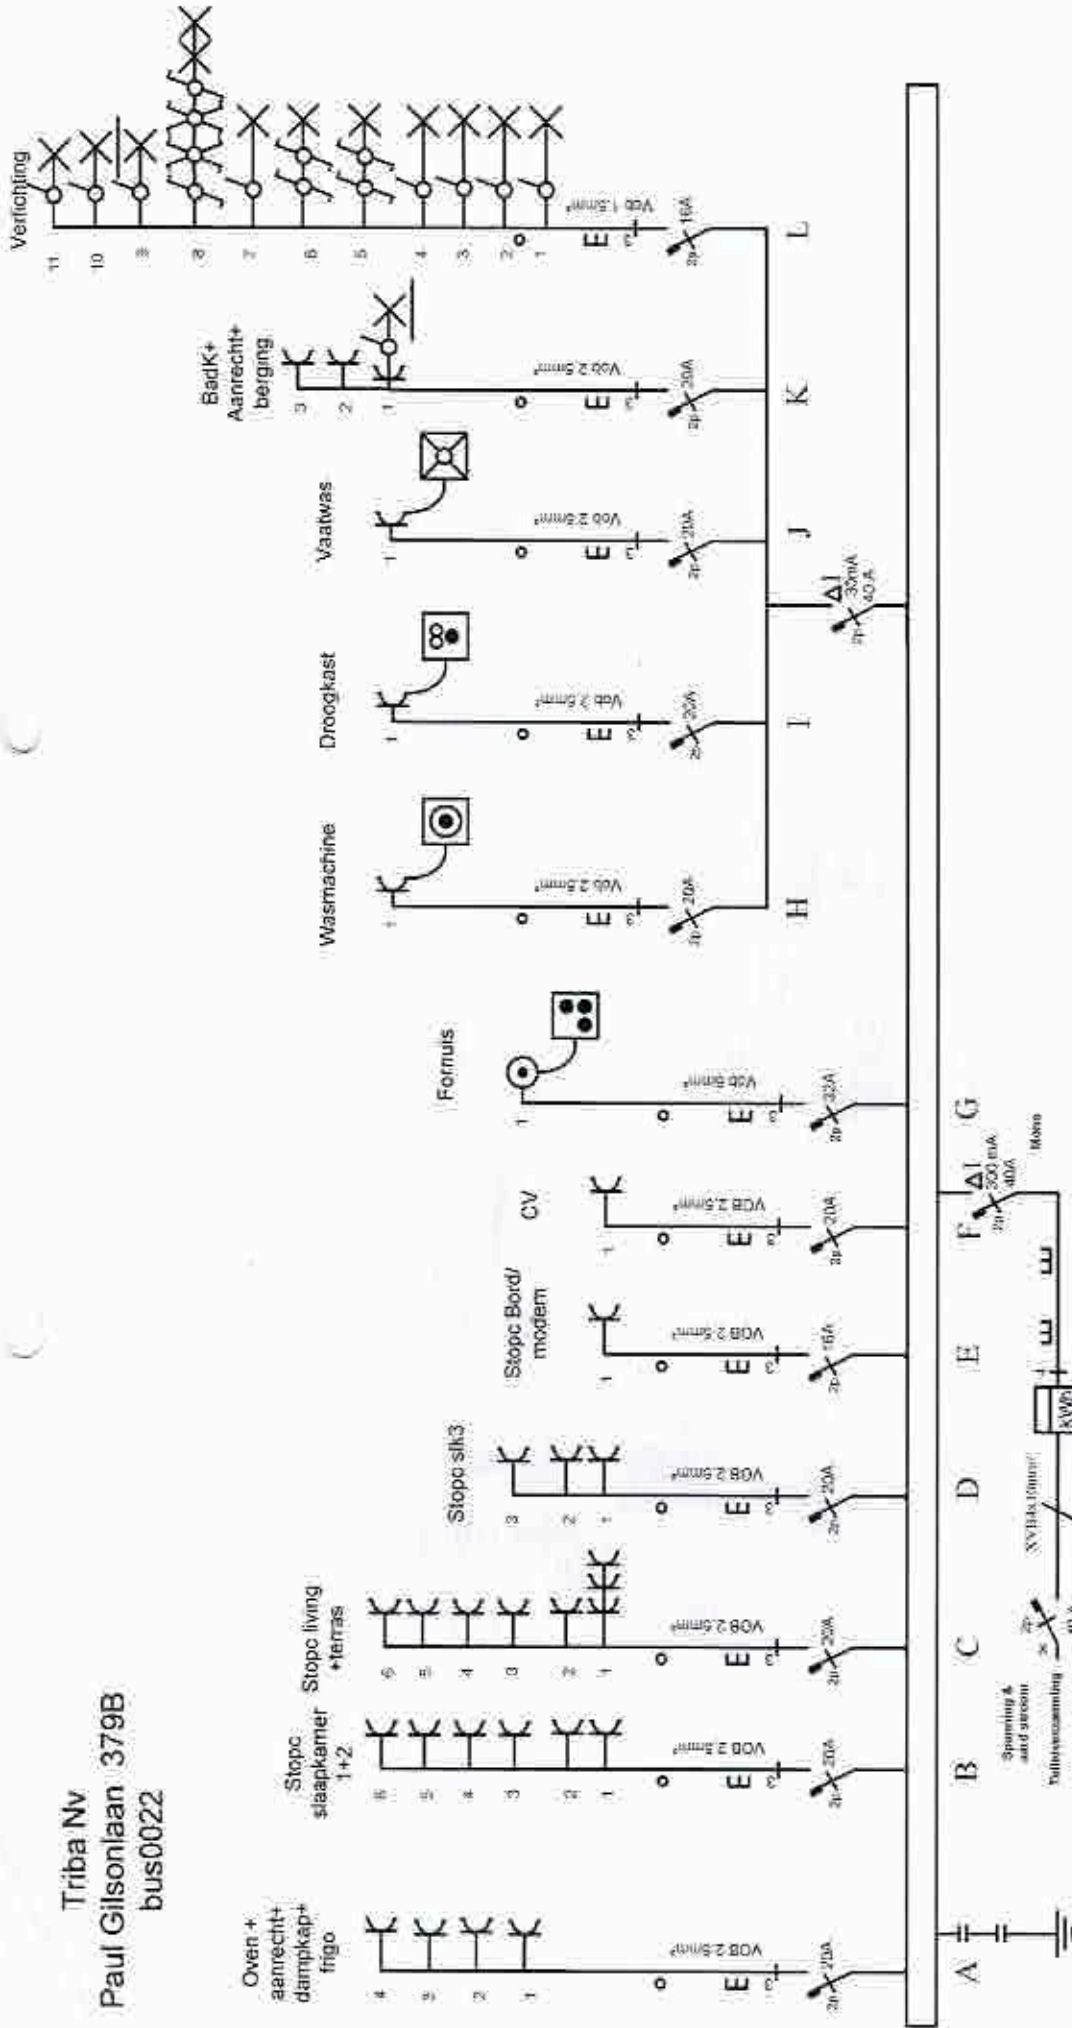

De afgevaardigde van  
 het erkend organisme

(Handtekening)

(Datum)

De verantwoordelijke voor de  
 uitvoering van het werk

(Handtekening)

(Datum)

Contactgegevens uitvoerder werk

Elektro - Sanitair - Chauffage  
**Verstraete Patrick**  
 Industriestraat 32 - 8755 Ruiselede  
 BTW BE 791 005 306  
 Tel. 051 68 98 86  
 Fax 051 68 98 49

