

**EN AFFALING**  
Oppervlakte: 7 a 51 ca  
Stad Halle

Vandenpeereboomstraat  
1501 Halle - 4de Afdeling - Sie B nr. 124 b4 (deel)

Ondergetekende, De Buck Pascal, Beëdigd Landmeter-expert, wettelijk aangenomen en beëdigd door de rechtbank van Eerste Aantleg te Nijvel, met kantoren gevestigd te Sombrefte - Chaussée de Ligny 3, ben overgegaan tot het opmeten en afpalen van het onroerende goed, op bijgaand plan aangeduid :


1501 Halle - Vandenpeereboomstraat - 4de Afdeling - Sectie B nr. 124 b 4/deel met een oppervlakte volgens meting van 7 a 51 ca, zegge zeven are eenenvijftig centiare.

Bij de opmeting werd rekening gehouden met :  
- de kadastrale gegevens  
- de bestaande toestand zoals grenspalen, gebouwen, afsluitingen.  
- het proces-verbaal van opmeting van Architect-landmeter E. Geeraerts (3 maart 1976) voor de grens B-C.

Als bewijs hiervan heb ik onder dagtekening als hierboven het onderhavig proces-verbaal opgemaakt en ondertekend, in 3 exemplaren en kopijen als nodig.

Datum: 10-12-2010  
Beëdigd landmeter-expert

Lokale coördinaten		
Name	X	Y
A	26.98	73.27
B	27.22	79.03
C	111.14	85.83
D	111.11	73.71

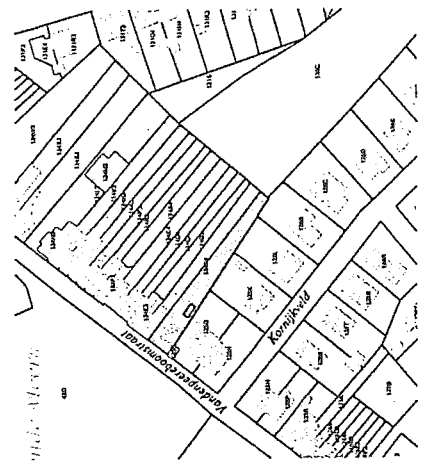


Kadastrale situatie op 01/01/2009 - Schaal 1/2500

Dossier 10/0091  
schaal : 1/400



N.B.: De kadastrale gegevens zijn ten indicatieve titel aangeduid.

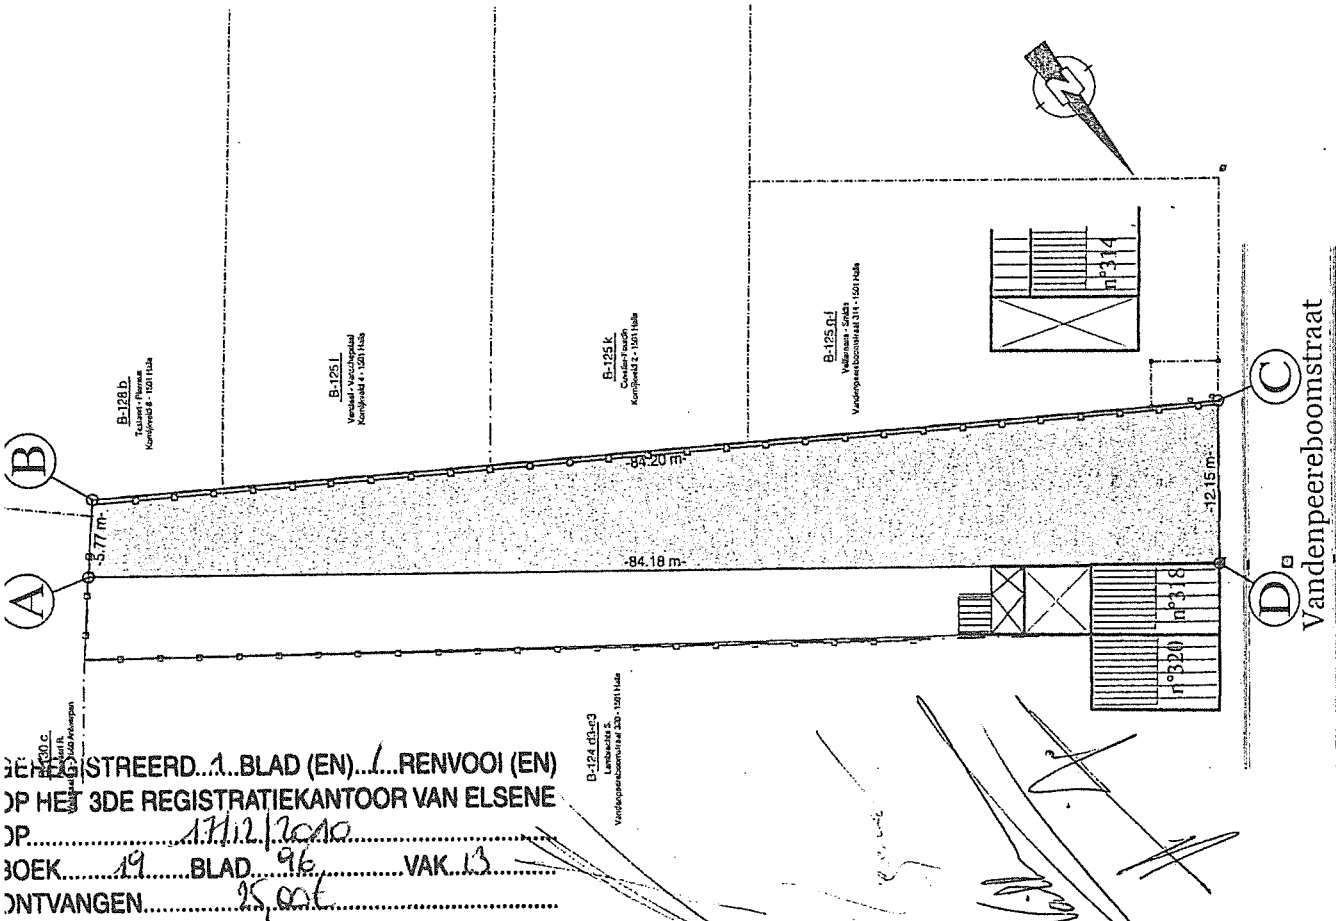

DE ONTVANGENDE (GETEKEND)  
OP HE 3DE REGISTRATIEKANTOOR VAN ELSENE  
OP 17/12/2010  
BOEK 19 BLAD 96 VAK 13  
ONTVANGEN 25 oct

DE ONTVANGEN  
(GETEKEND)

Rol nr. 1  
en laatste rol