


LINKER ZIJGEVEL.

VOOR UITVERING ZIE PLAN

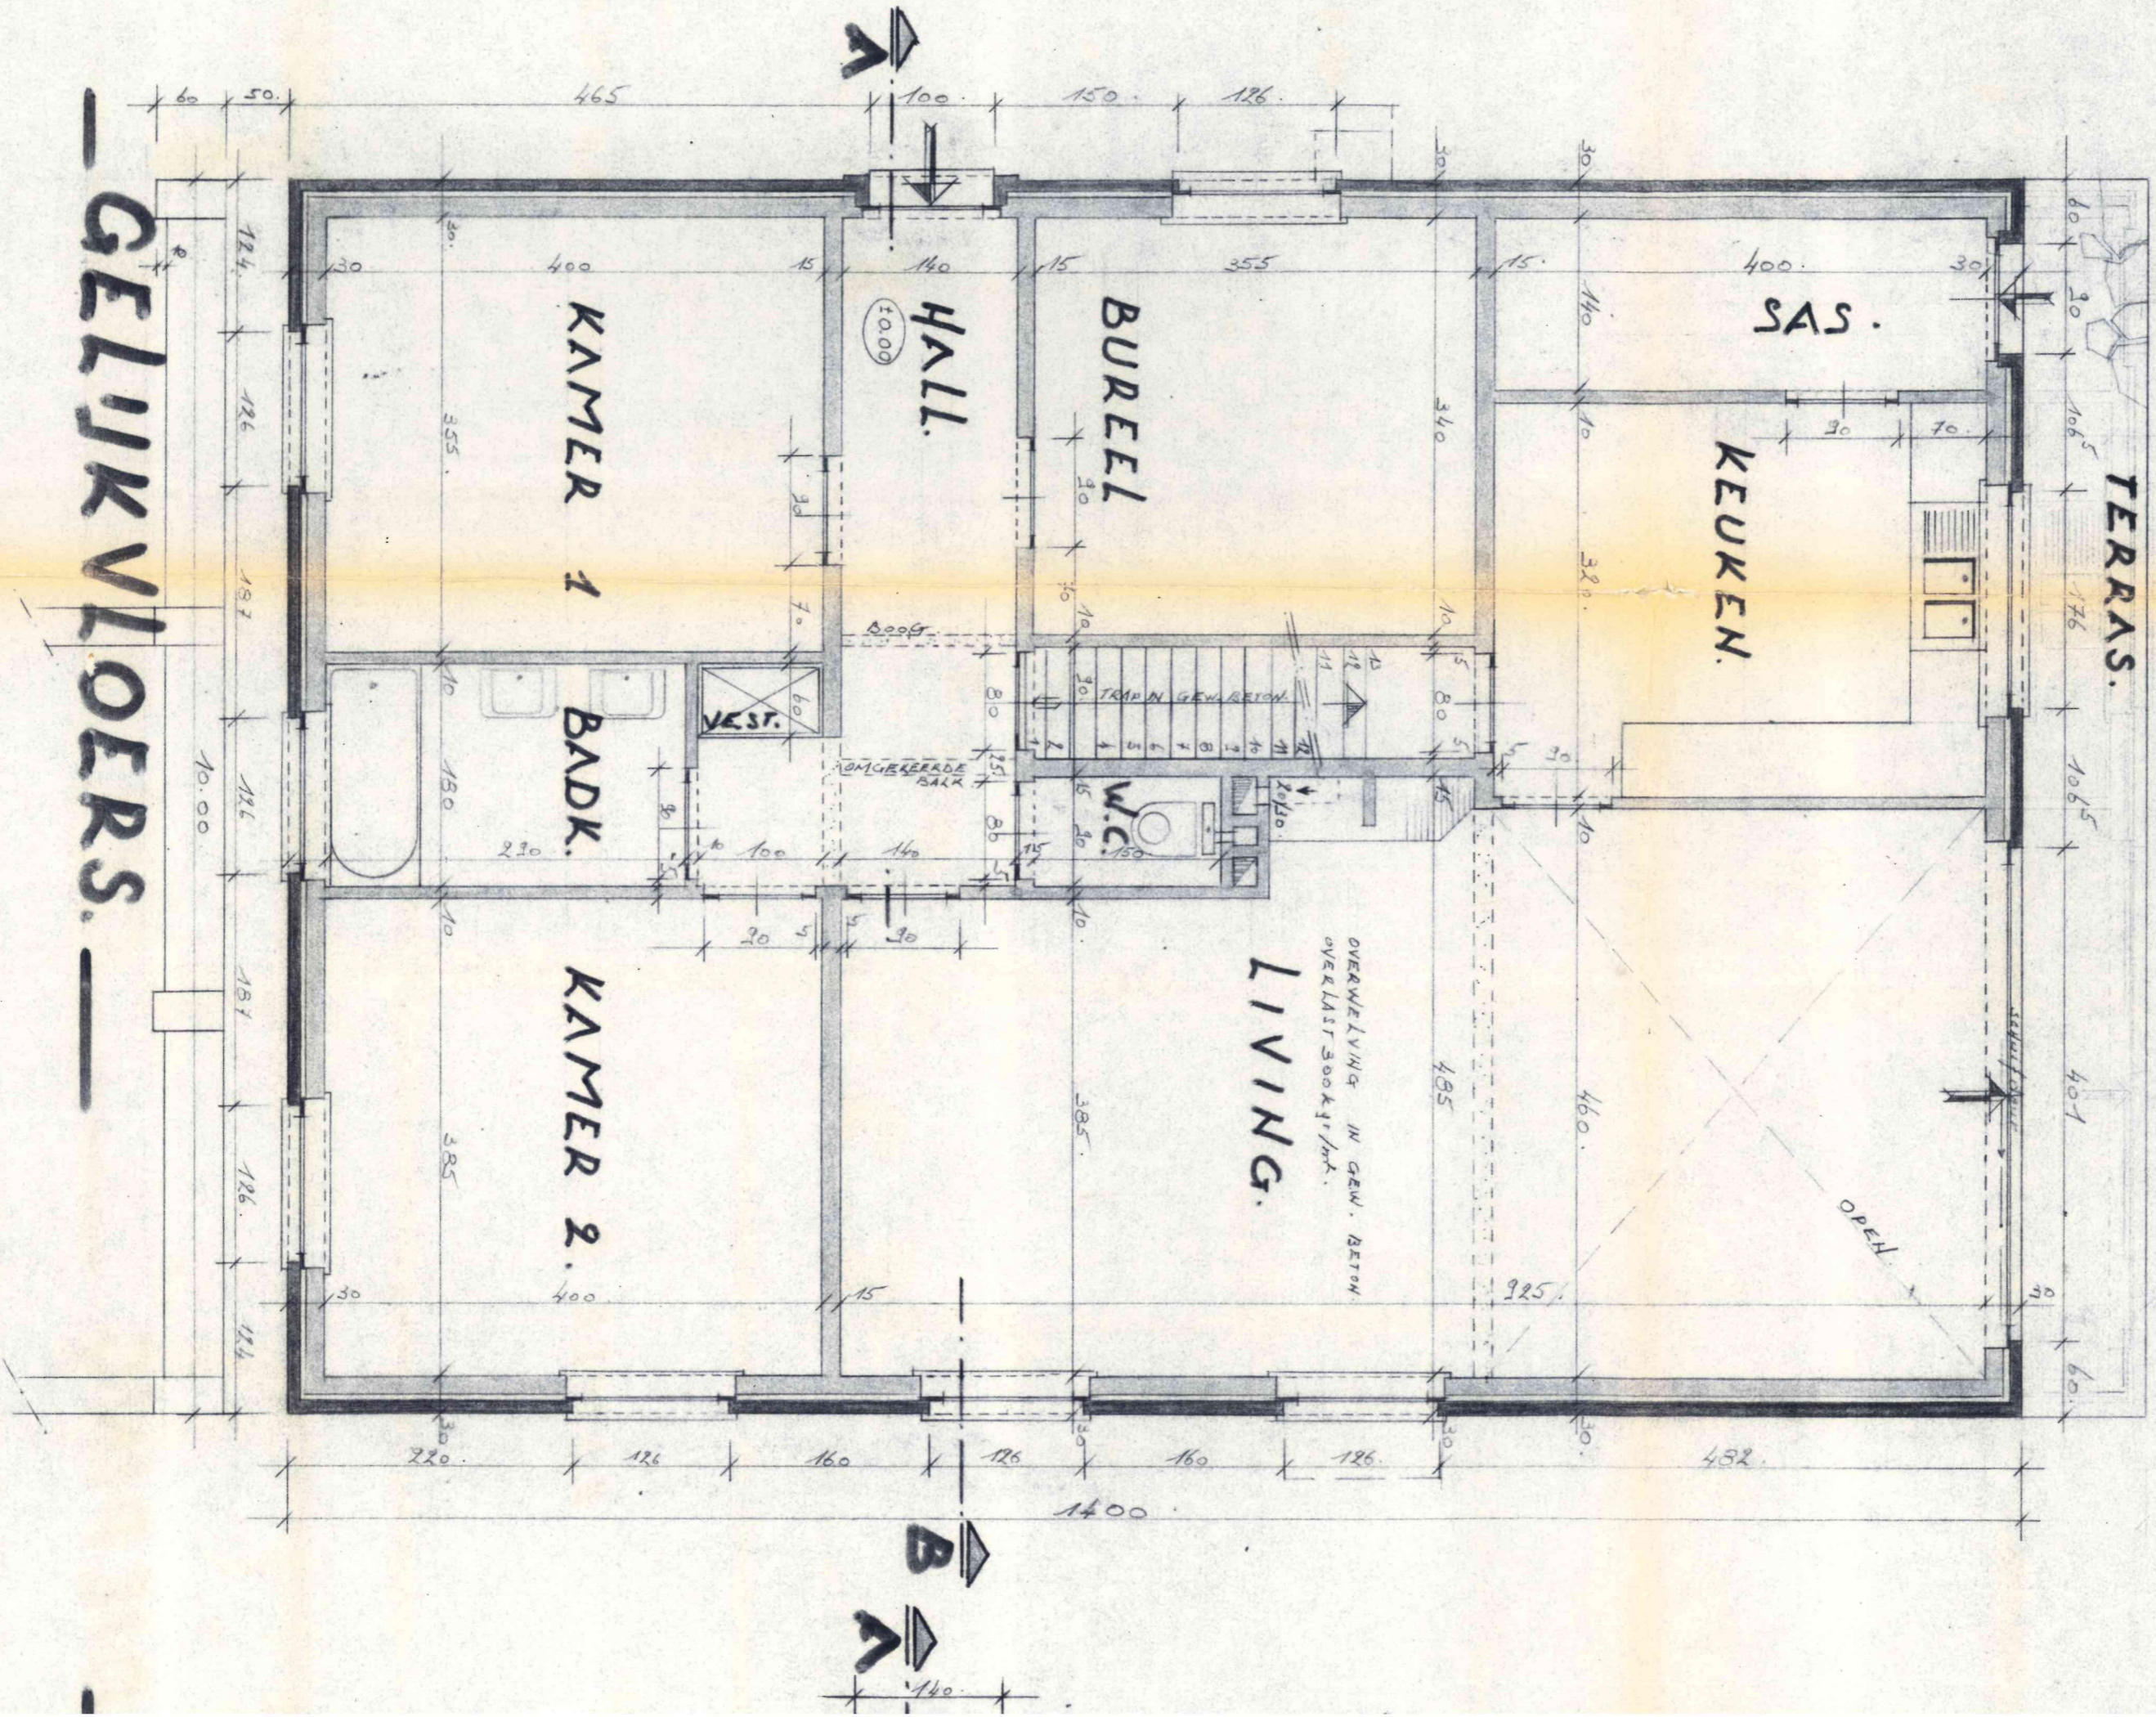

GELIJK VLOERS.